


**Plan masse**

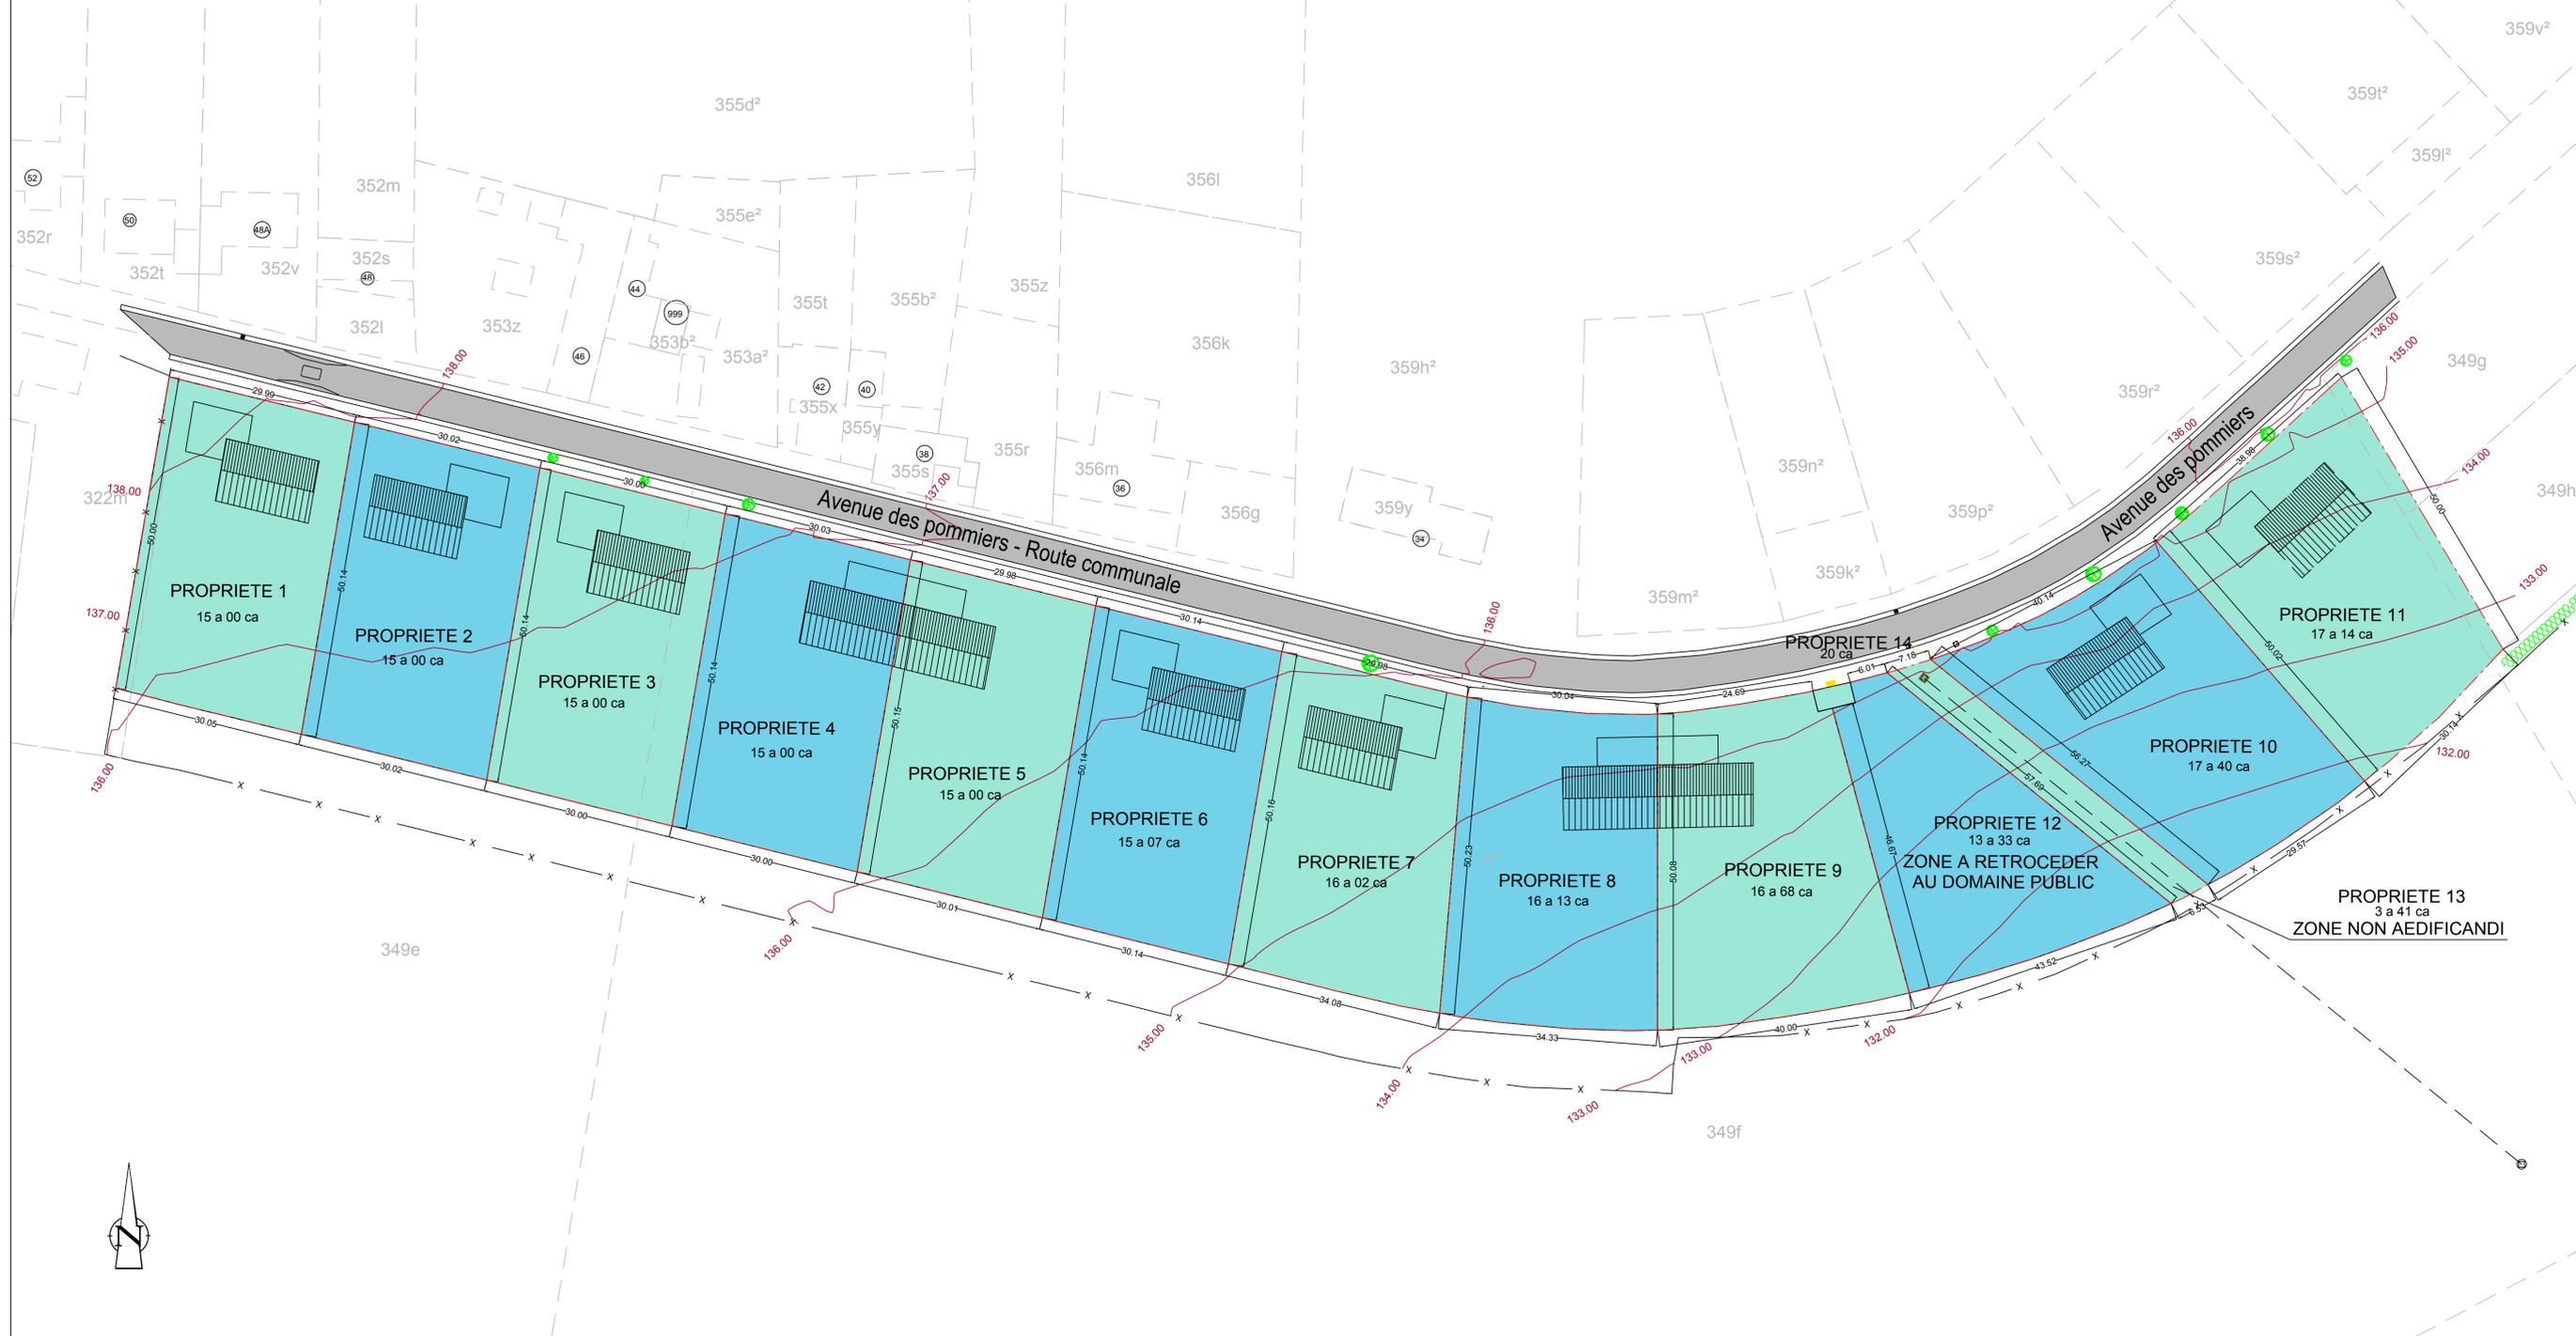

**LEGENDE**

- route en asphalte
- cabine RESA (propriété 14)
- limite de propriété
- limite parcelle
- clôture fil
- arbre
- haie
- avaloir
- taque d'égout carré
- info cadastre



Bureau d'études de Géomètres Experts  
www.belgeo.com info@belgeo.com

Siège social et  
adresse de correspondance  
Rue du Marché 17  
B-4500 HUY

Siège Bruxelles  
Avenue Emile de Beco 15  
B-1050 IXLLES

Siège Libramont  
Rue de l'Ancienne gare 15  
B-6800 LIBRAMONT

Siège Rochefort  
Rue de Wellin 101  
B-5580 ROCHEFORT

**CLIENT :**

[Redacted client information]

**OBJET :**

DEMANDE DE PERMIS D'URBANISATION  
PROVINCE DE LIEGE - Commune de Wasseiges  
Parcelles cadastrées ou ayant été  
Wasseiges 2ème division section B numéros 349e et 349f  
situées Avenue des Pommiers à Ambresin.  
**Plan masse**

Ind.	Date	Modifications		
DOSSIER :		2019-9002	SYSTEME COORDONNEES	Echelle : 1/500
Date du levé: 17/01/2019		Date dessin: 20/01/2021	Y,X,h : BEREf	
Toute reproduction même partielle est interdite sans autorisation de Belgeo S.A.				
Source plans		DESSINE PAR : FP	APPROUVE PAR : NMA	Plan 2019-9002-PS-07 0