



échelle: 1/50°

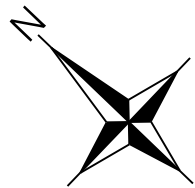

Plan du rez-de-chaussée



échelle: 1/50°

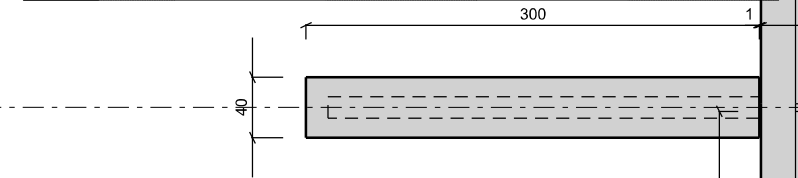

LEGENDE ET MATERIAUX

- NOUVELLES MACONNERIE EN BLOC BETON
- MACONNERIES DE PAREMENT EN BRIQUES
- BETON
- BRIQUES DE PAREMENT DE TEINTE ROUGE / BRUN
- BRIQUES DE PAREMENT PEINTES EN BLANC

- BRIQUES DE PAREMENT : BRABANTSE RECUP
- COUVERTURE EN TUILES DE TEINTE BRUN FONCÉ
- CHÂSSIS EN PVC
- GOUTTIERE ET DESCENTE EN ZINC
- SEUIL EN PIERRE BLEUE
- LINTEAU EN PIERRE BLEUE
- SOUBASSEMENT EN PIERRE BLEUE
- ENCADREMENT DE PORTE EN PIERRE BLEUE

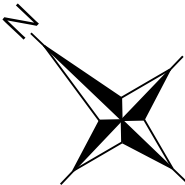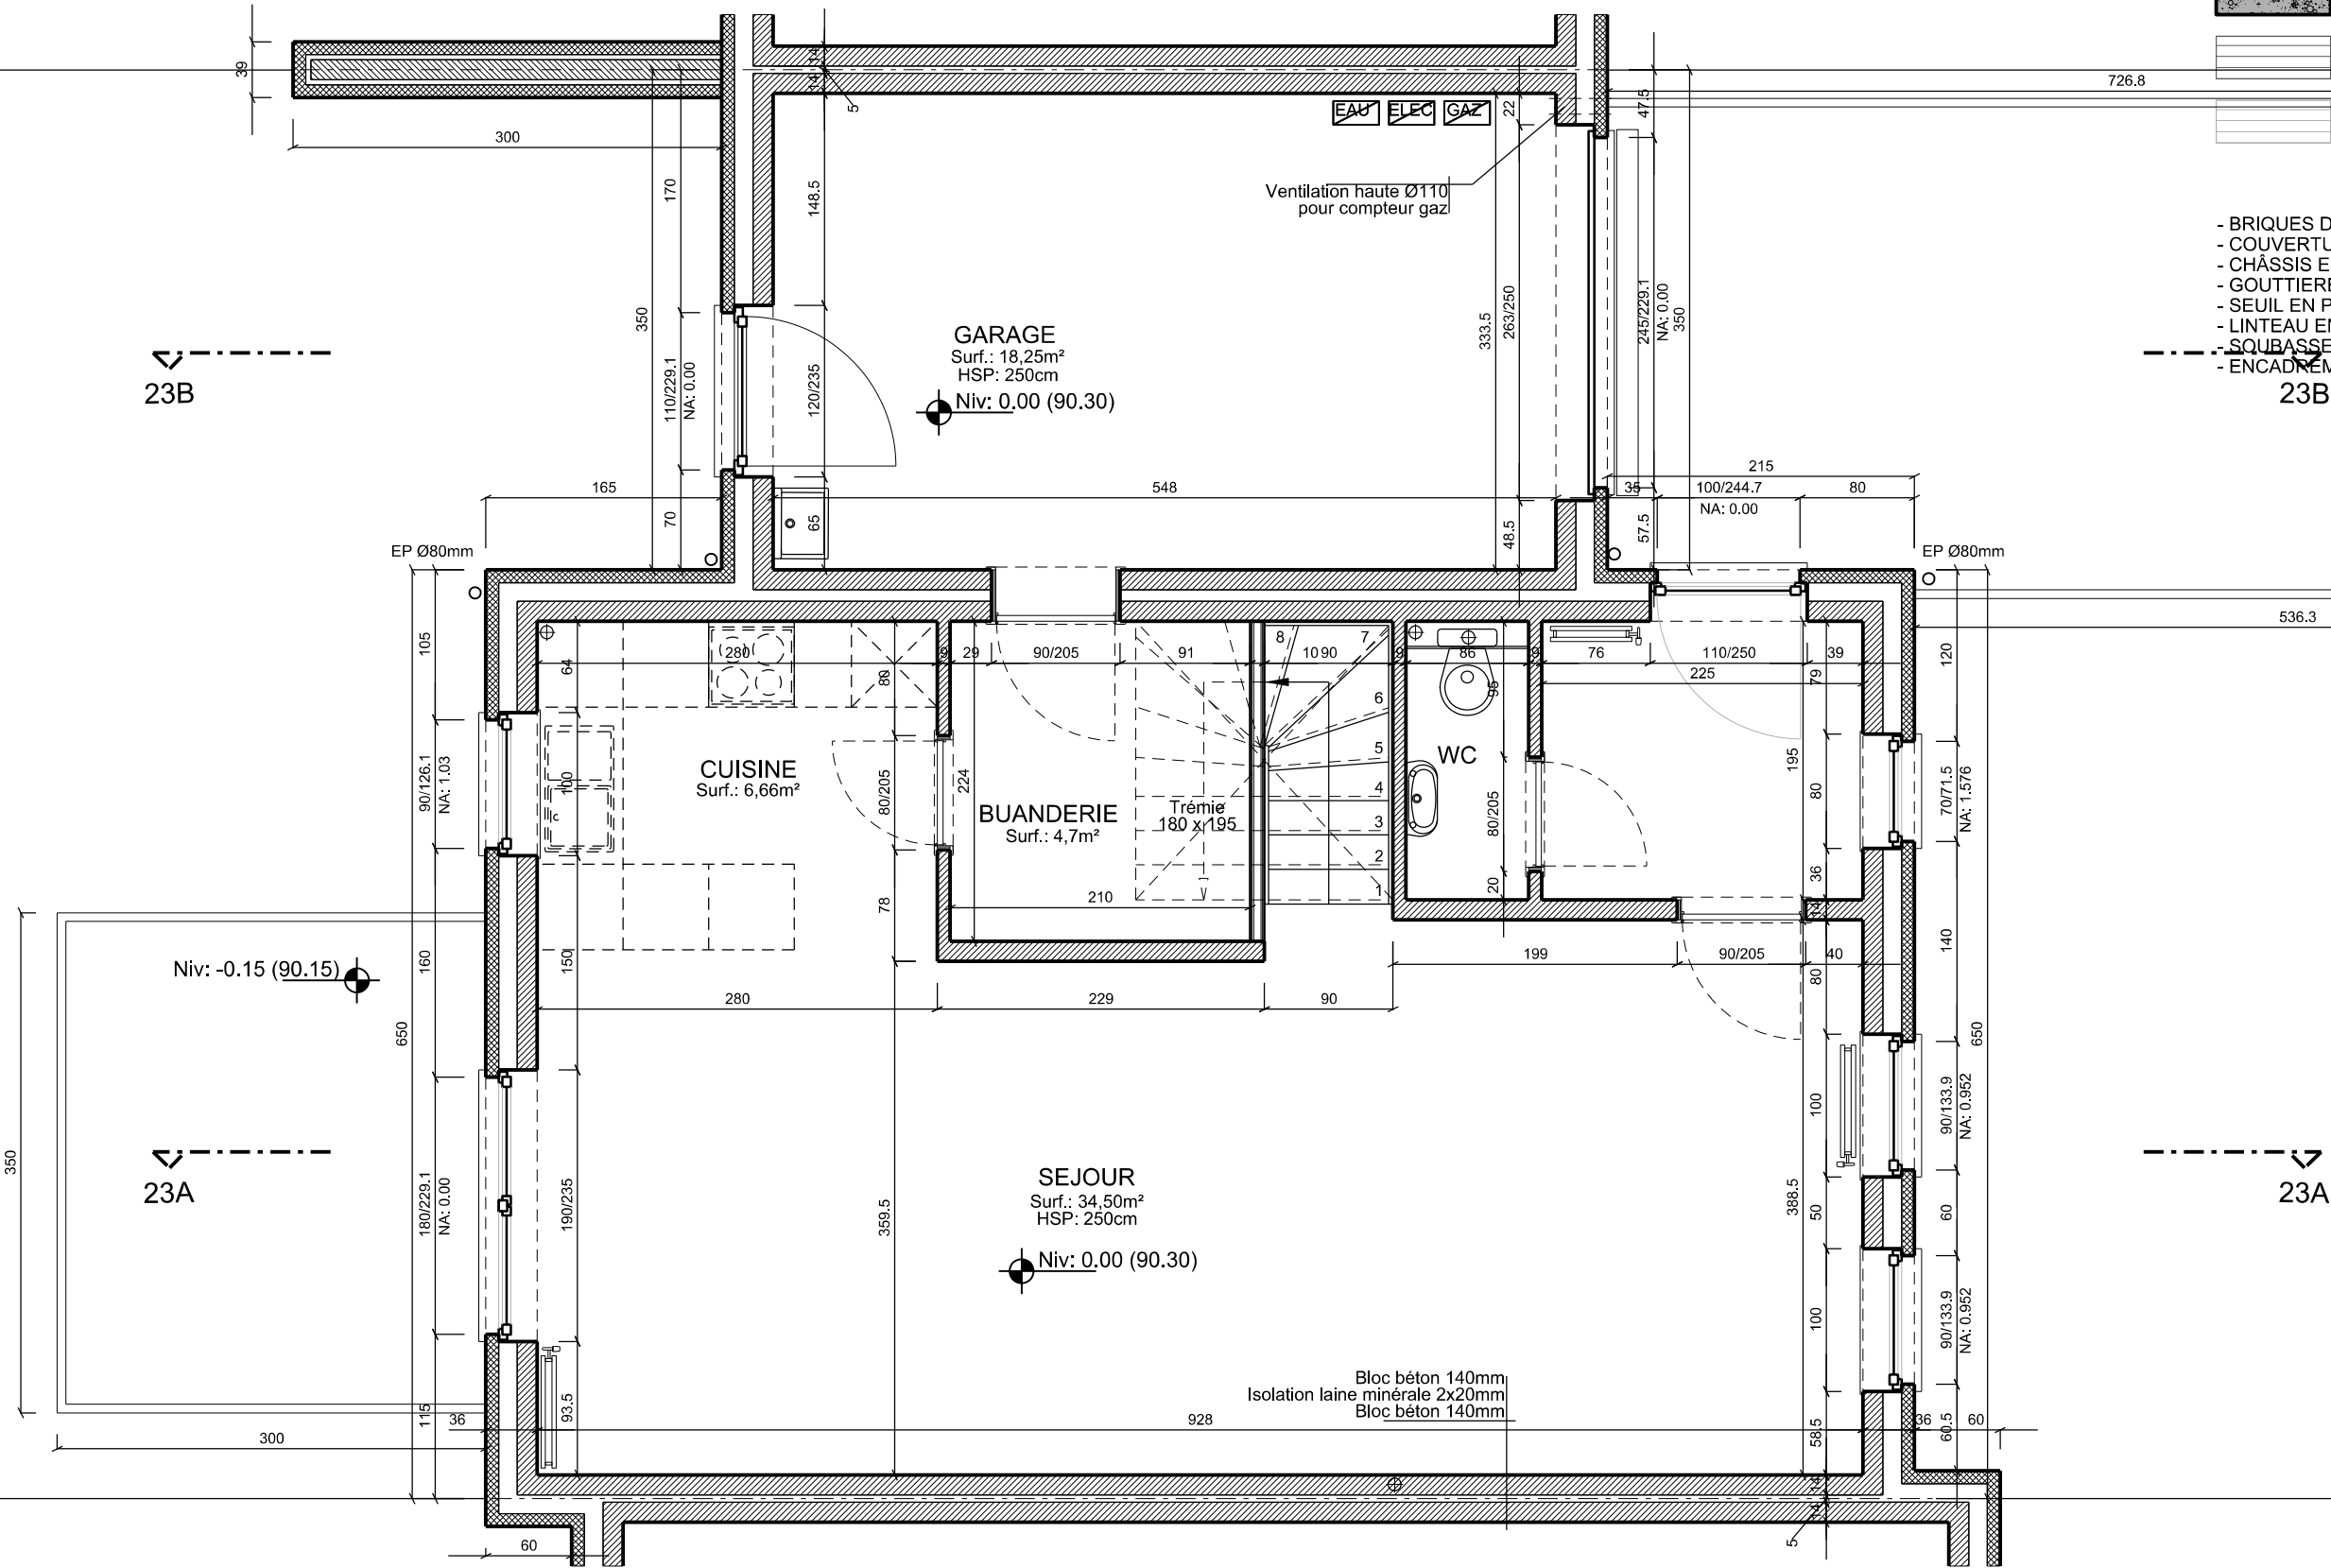

Plan du 1er étage



échelle: 1/50°



LEGENDE ET MATERIAUX

- NOUVELLES MACONNERIE EN BLOC BETON
- MACONNERIES DE PAREMENT EN BRIQUES
- BETON
- BRIQUES DE PAREMENT DE TEINTE ROUGE / BRUN
- BRIQUES DE PAREMENT PEINTES EN BLANC

- BRIQUES DE PAREMENT : BRABANTSE RECUP
- COUVERTURE EN TUILES DE TEINTE BRUN FONCÉ
- CHÂSSIS EN PVC
- GOUTTIERE ET DESCENTE EN ZINC
- SEUIL EN PIERRE BLEUE
- LINTEAU EN PIERRE BLEUE
- SOUBASSEMENT EN PIERRE BLEUE
- ENCADREMENT DE PORTE EN PIERRE BLEUE

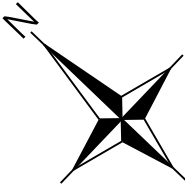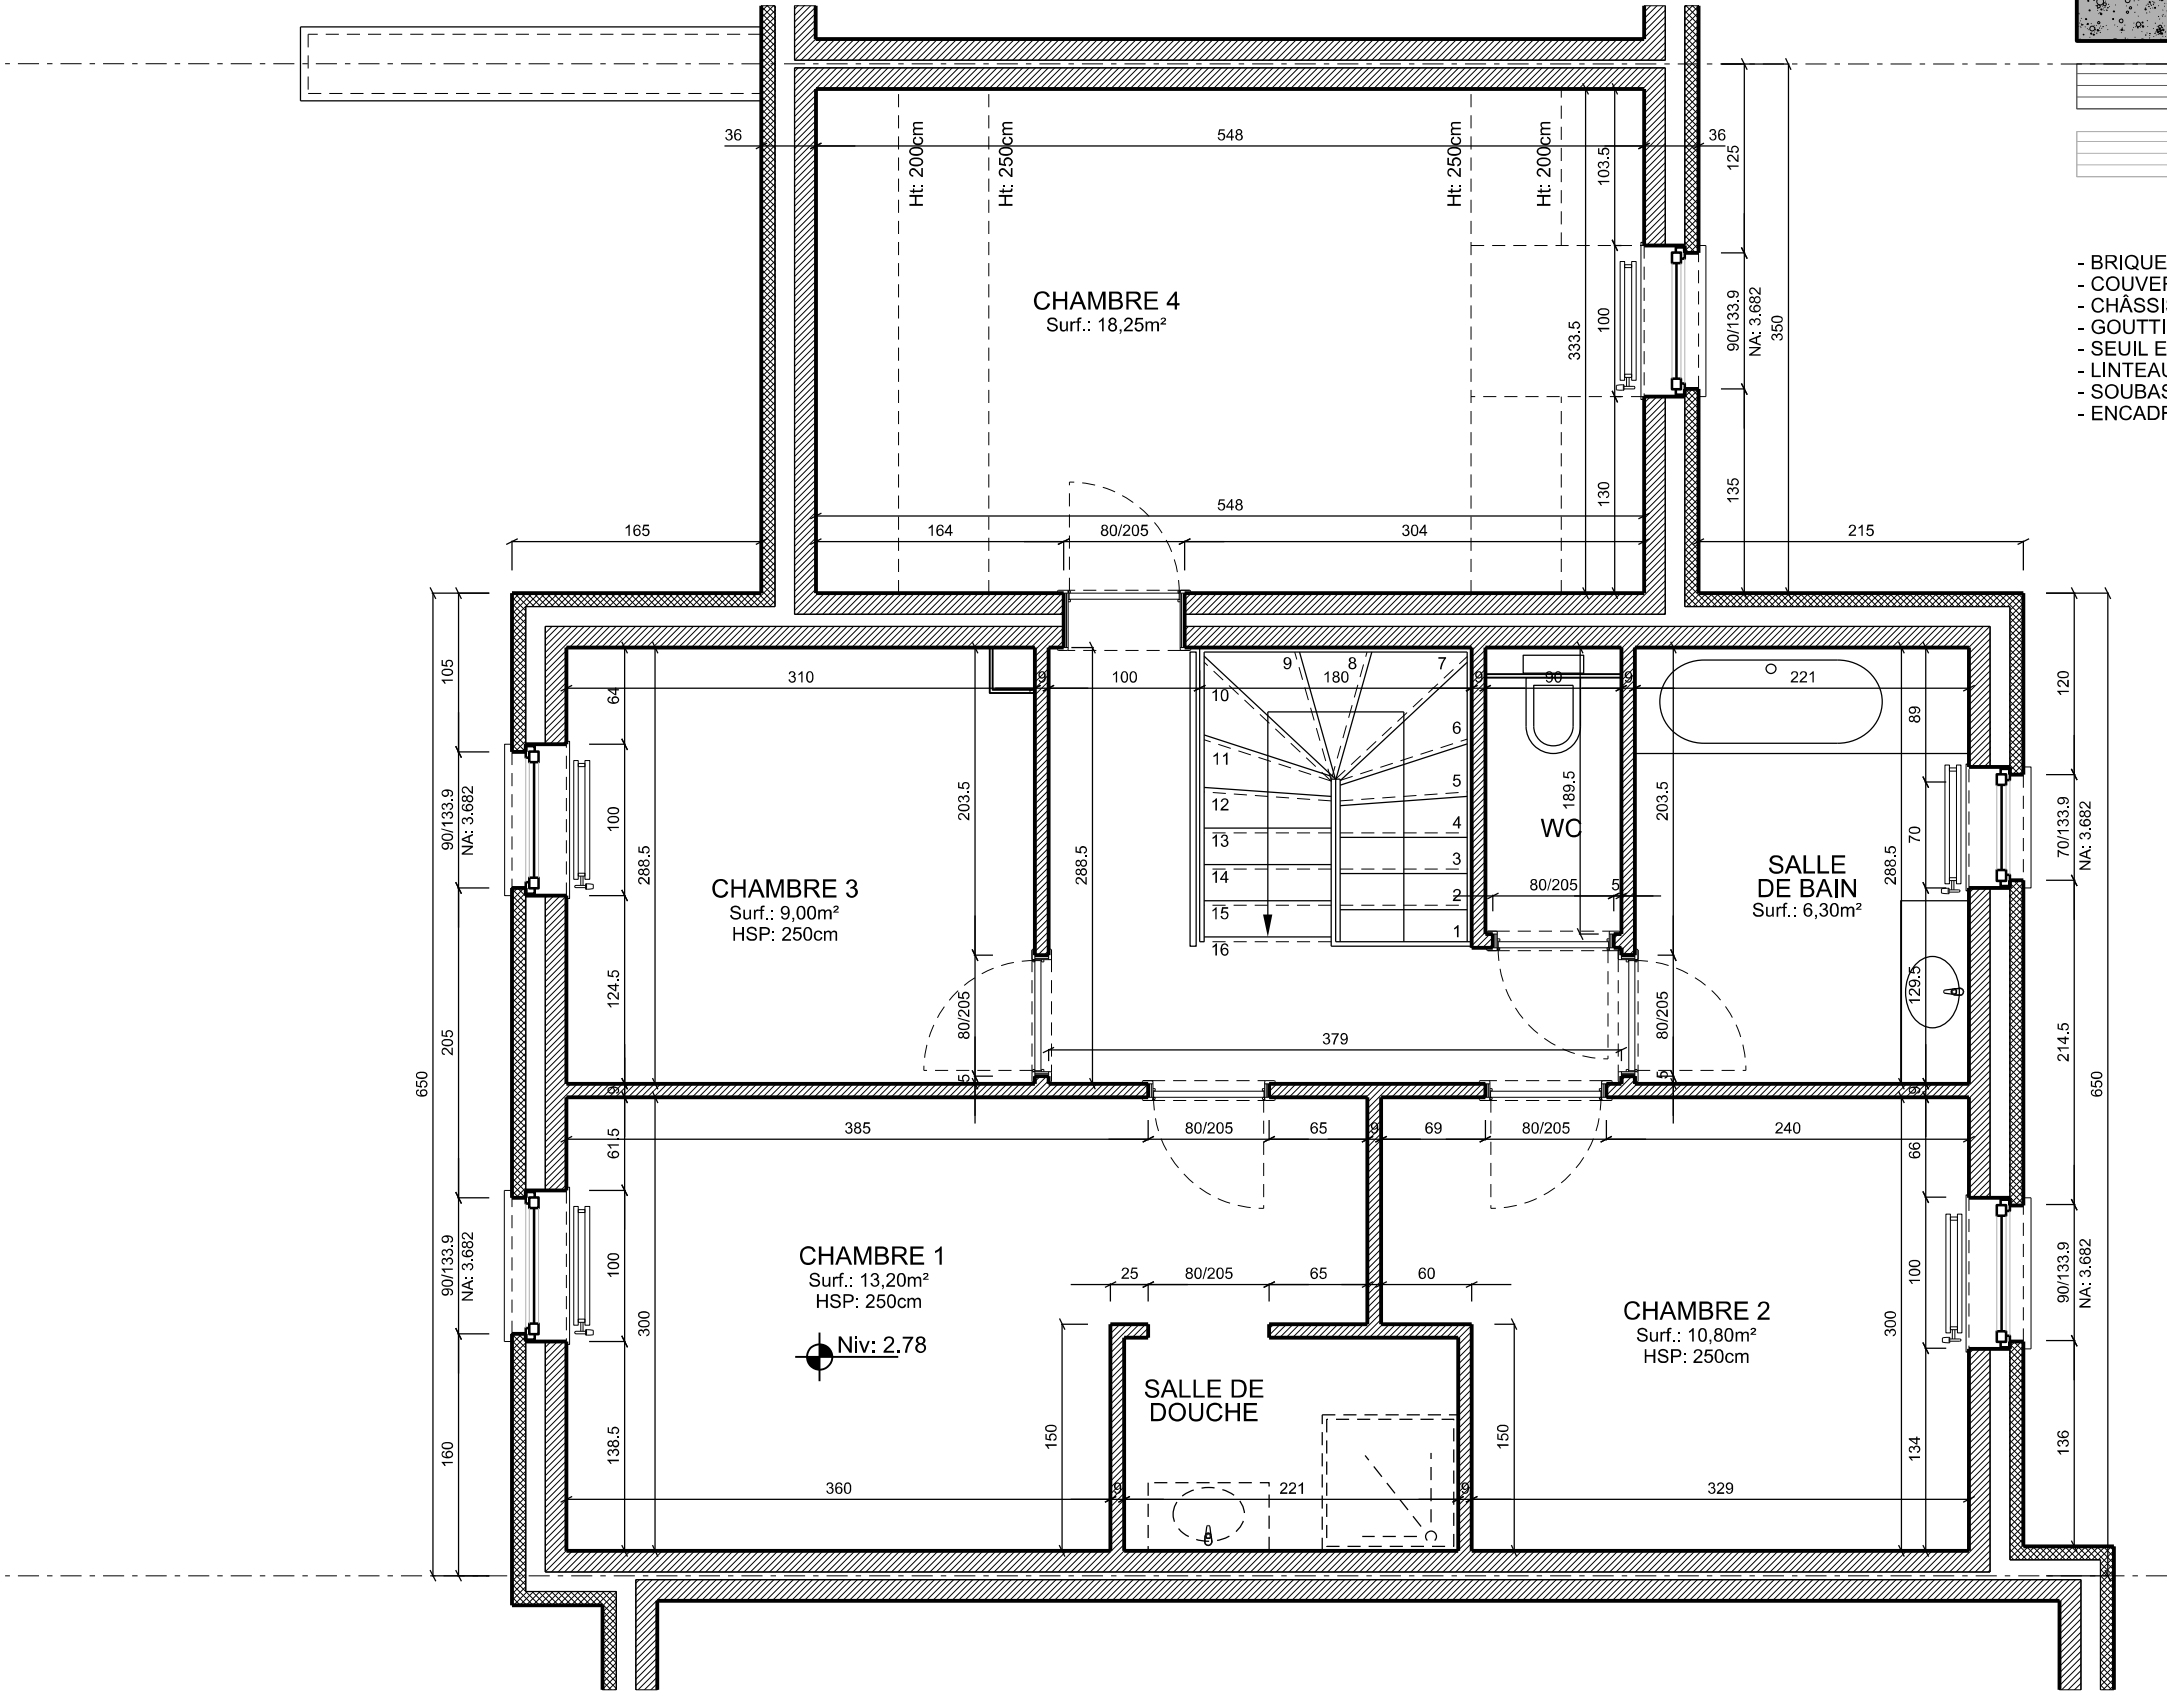

Plan des combles



échelle: 1/50°



LEGENDE ET MATERIAUX

- NOUVELLES MACONNERIE EN BLOC BETON
- MACONNERIES DE PAREMENT EN BRIQUES
- BETON
- BRIQUES DE PAREMENT DE TEINTE ROUGE / BRUN
- BRIQUES DE PAREMENT PEINTES EN BLANC

- BRIQUES DE PAREMENT : BRABANTSE RECUP
- COUVERTURE EN TUILES DE TEINTE BRUN FONCÉ
- CHÂSSIS EN PVC
- GOUTTIERE ET DESCENTE EN ZINC
- SEUIL EN PIERRE BLEUE
- LINTEAU EN PIERRE BLEUE
- SOUBASSEMENT EN PIERRE BLEUE
- ENCADREMENT DE PORTE EN PIERRE BLEUE

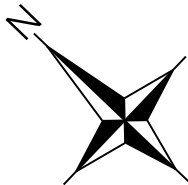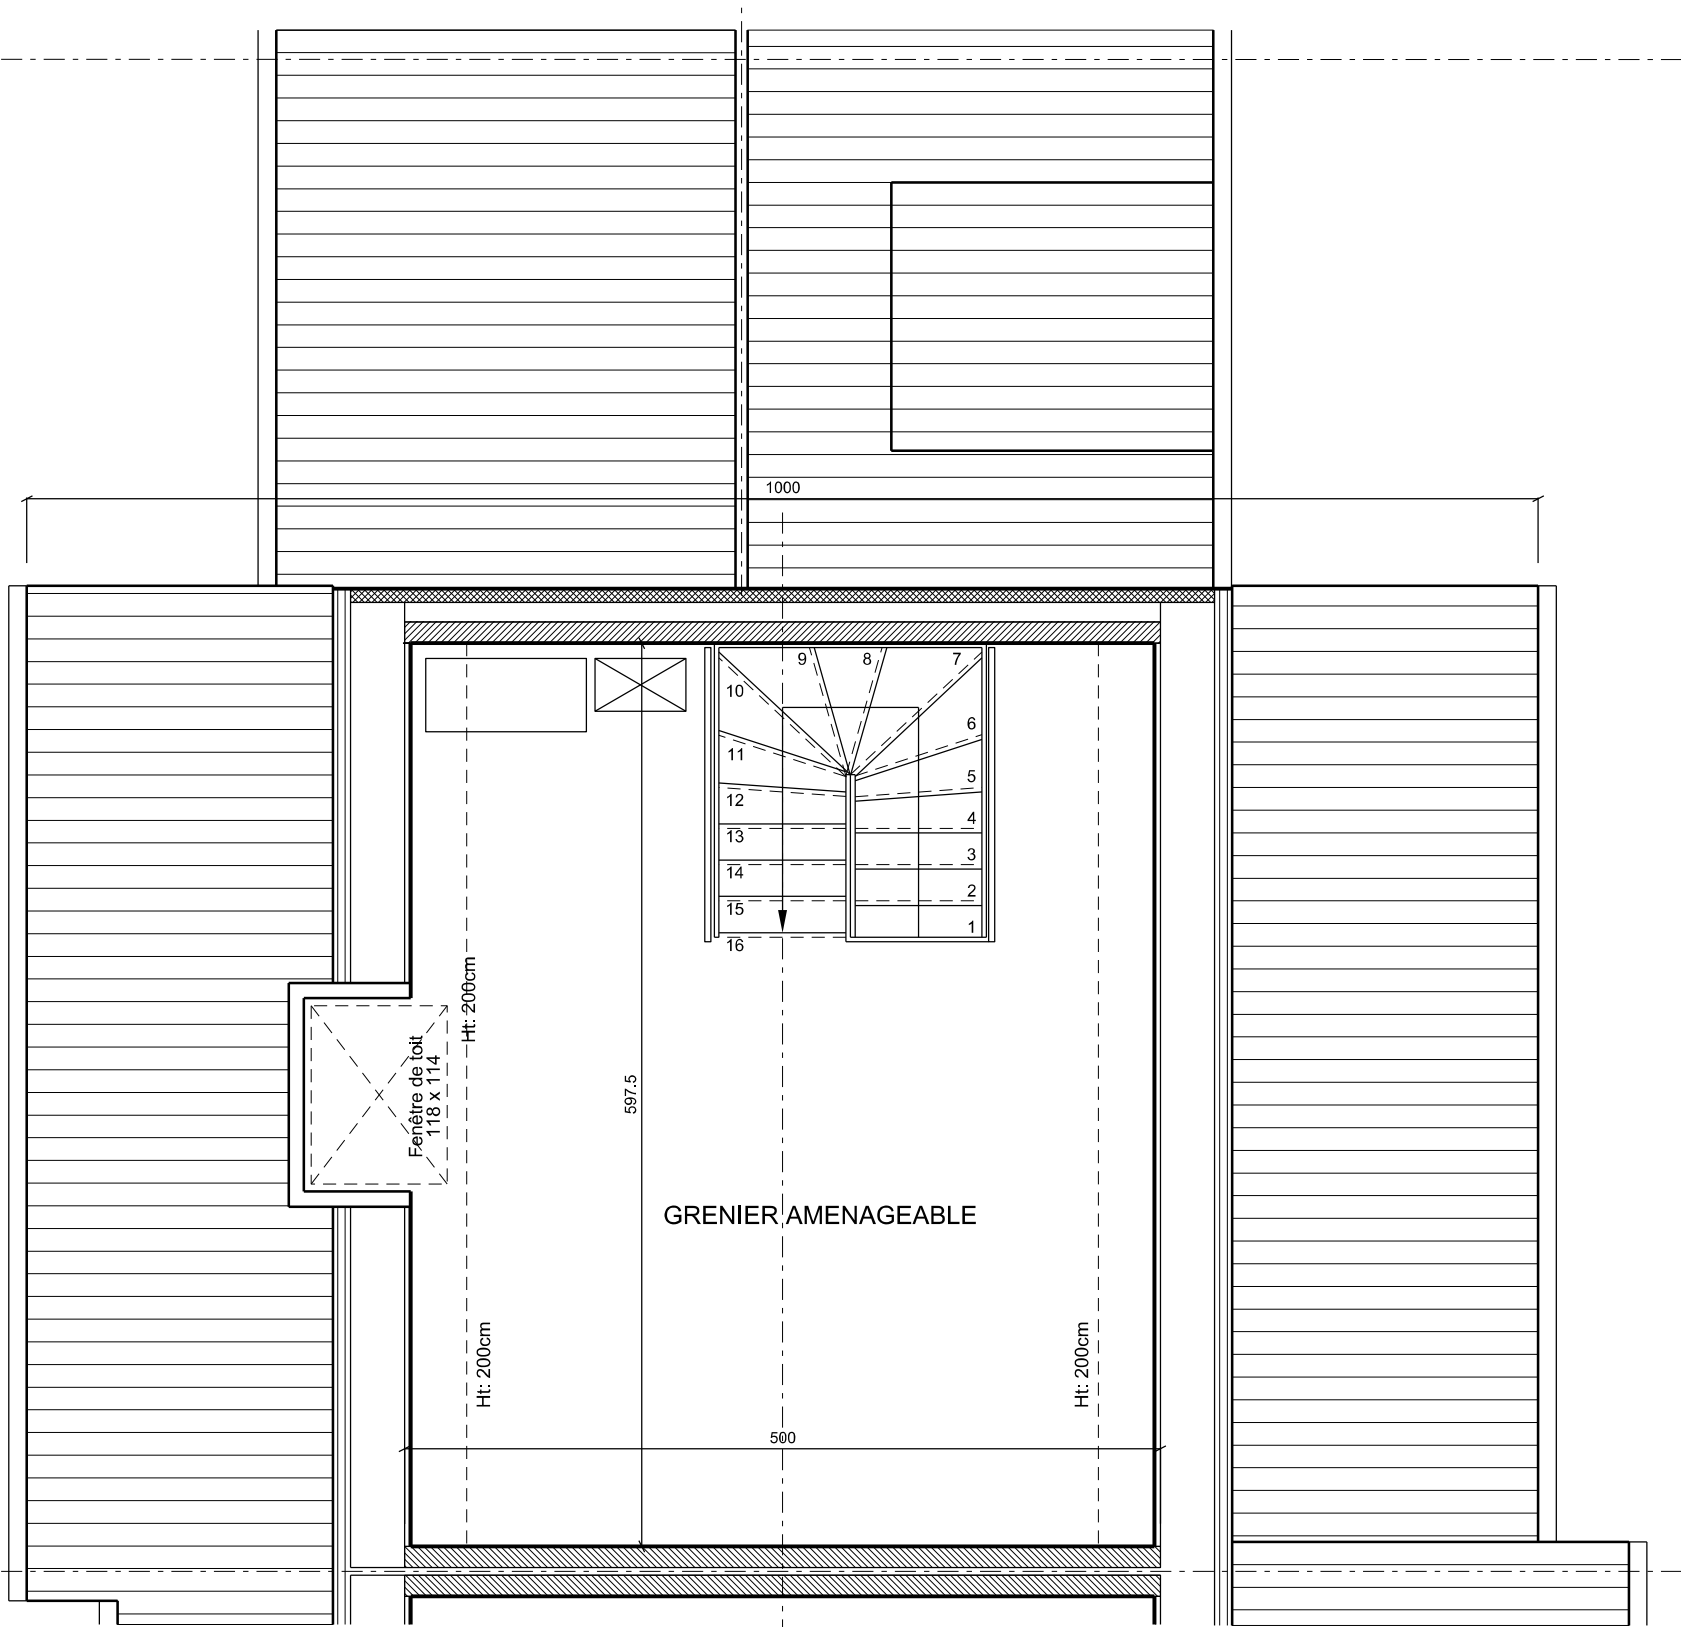

Coupe 23A


échelle: 1/50°



LEGENDE ET MATERIAUX

- NOUVELLES MACONNERIE EN BLOC BETON
- MACONNERIES DE PAREMENT EN BRIQUES
- BETON
- BRIQUES DE PAREMENT DE TEINTE ROUGE / BRUN
- BRIQUES DE PAREMENT PEINTES EN BLANC

- BRIQUES DE PAREMENT : BRABANTSE RECUP
- COUVERTURE EN TUILES DE TEINTE BRUN FONCÉ
- CHÂSSIS EN PVC
- GOUTTIERE ET DESCENTE EN ZINC
- SEUIL EN PIERRE BLEUE
- LINTEAU EN PIERRE BLEUE
- SOUBASSEMENT EN PIERRE BLEUE
- ENCADREMENT DE PORTE EN PIERRE BLEUE

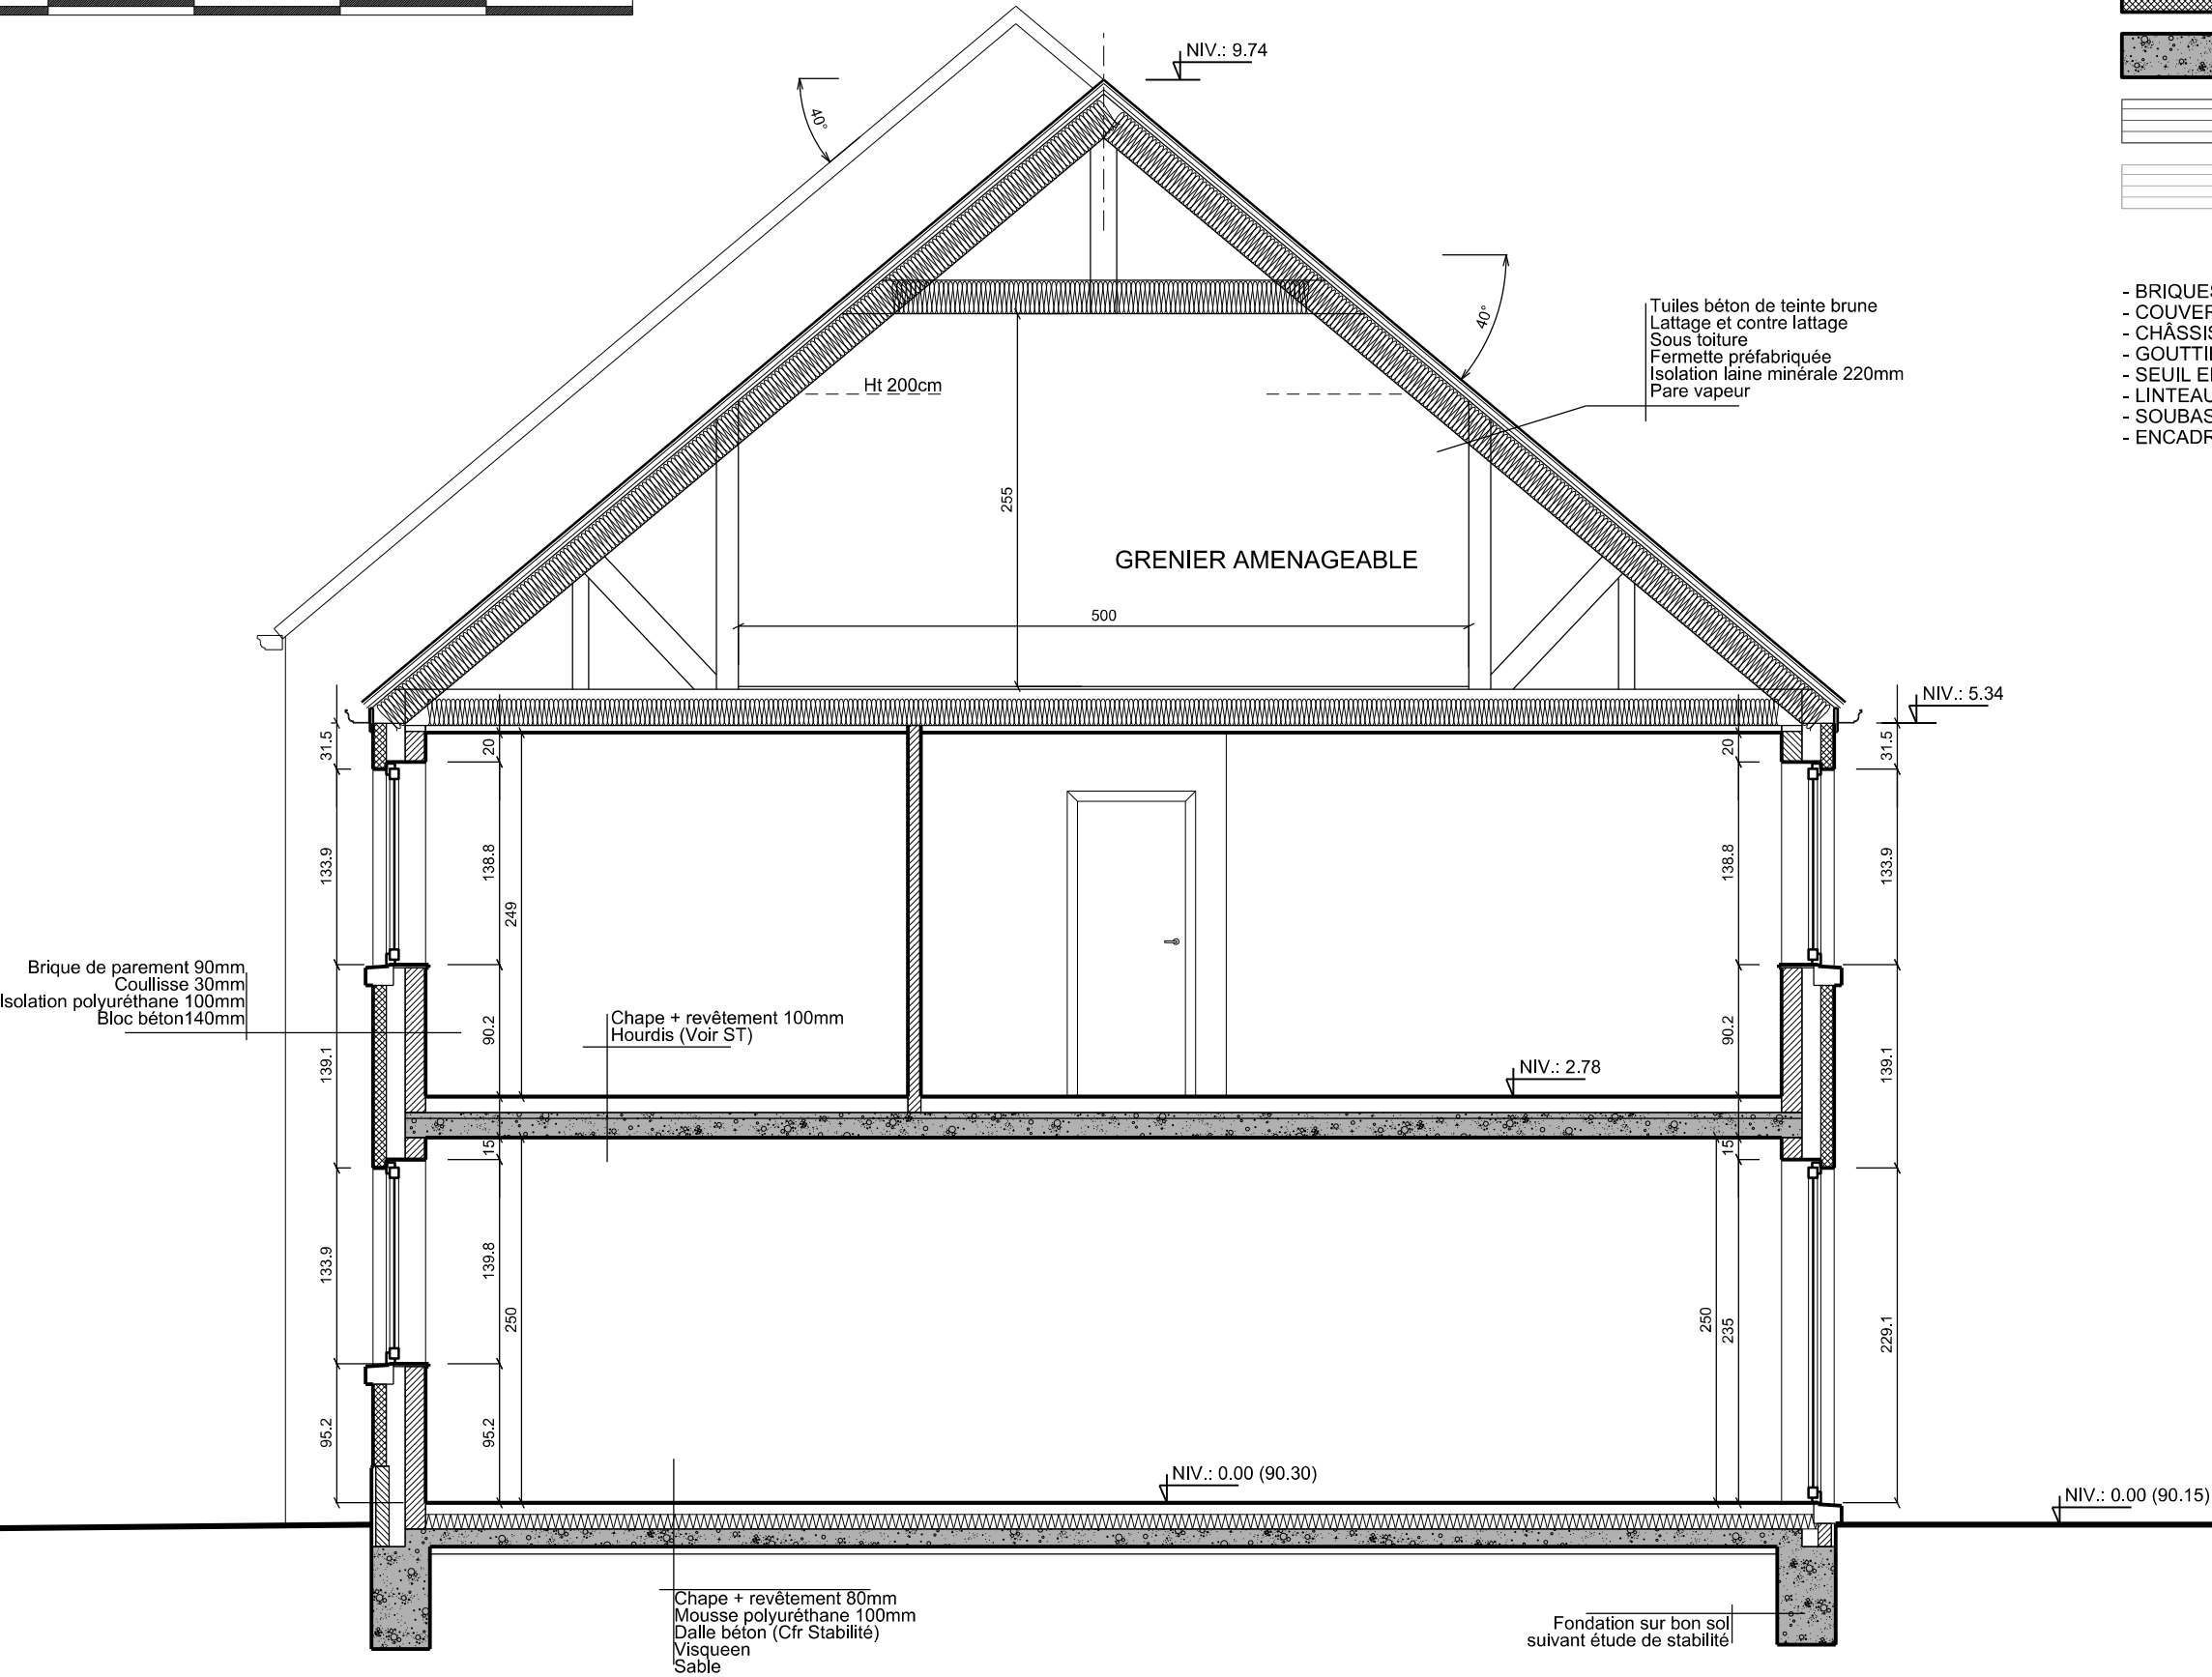

Coupe 23B


échelle: 1/50°



LEGENDE ET MATERIAUX


- NOUVELLES MACONNERIE EN BLOC BETON
- MACONNERIES DE PAREMENT EN BRIQUES
- BETON
- BRIQUES DE PAREMENT DE TEINTE ROUGE / BRUN
- BRIQUES DE PAREMENT PEINTES EN BLANC

- BRIQUES DE PAREMENT : BRABANTSE RECUP
- COUVERTURE EN TUILES DE TEINTE BRUN FONCÉ
- CHÂSSIS EN PVC
- GOUTTIERE ET DESCENTE EN ZINC
- SEUIL EN PIERRE BLEUE
- LINTEAU EN PIERRE BLEUE
- SOUBASSEMENT EN PIERRE BLEUE
- ENCADREMENT DE PORTE EN PIERRE BLEUE

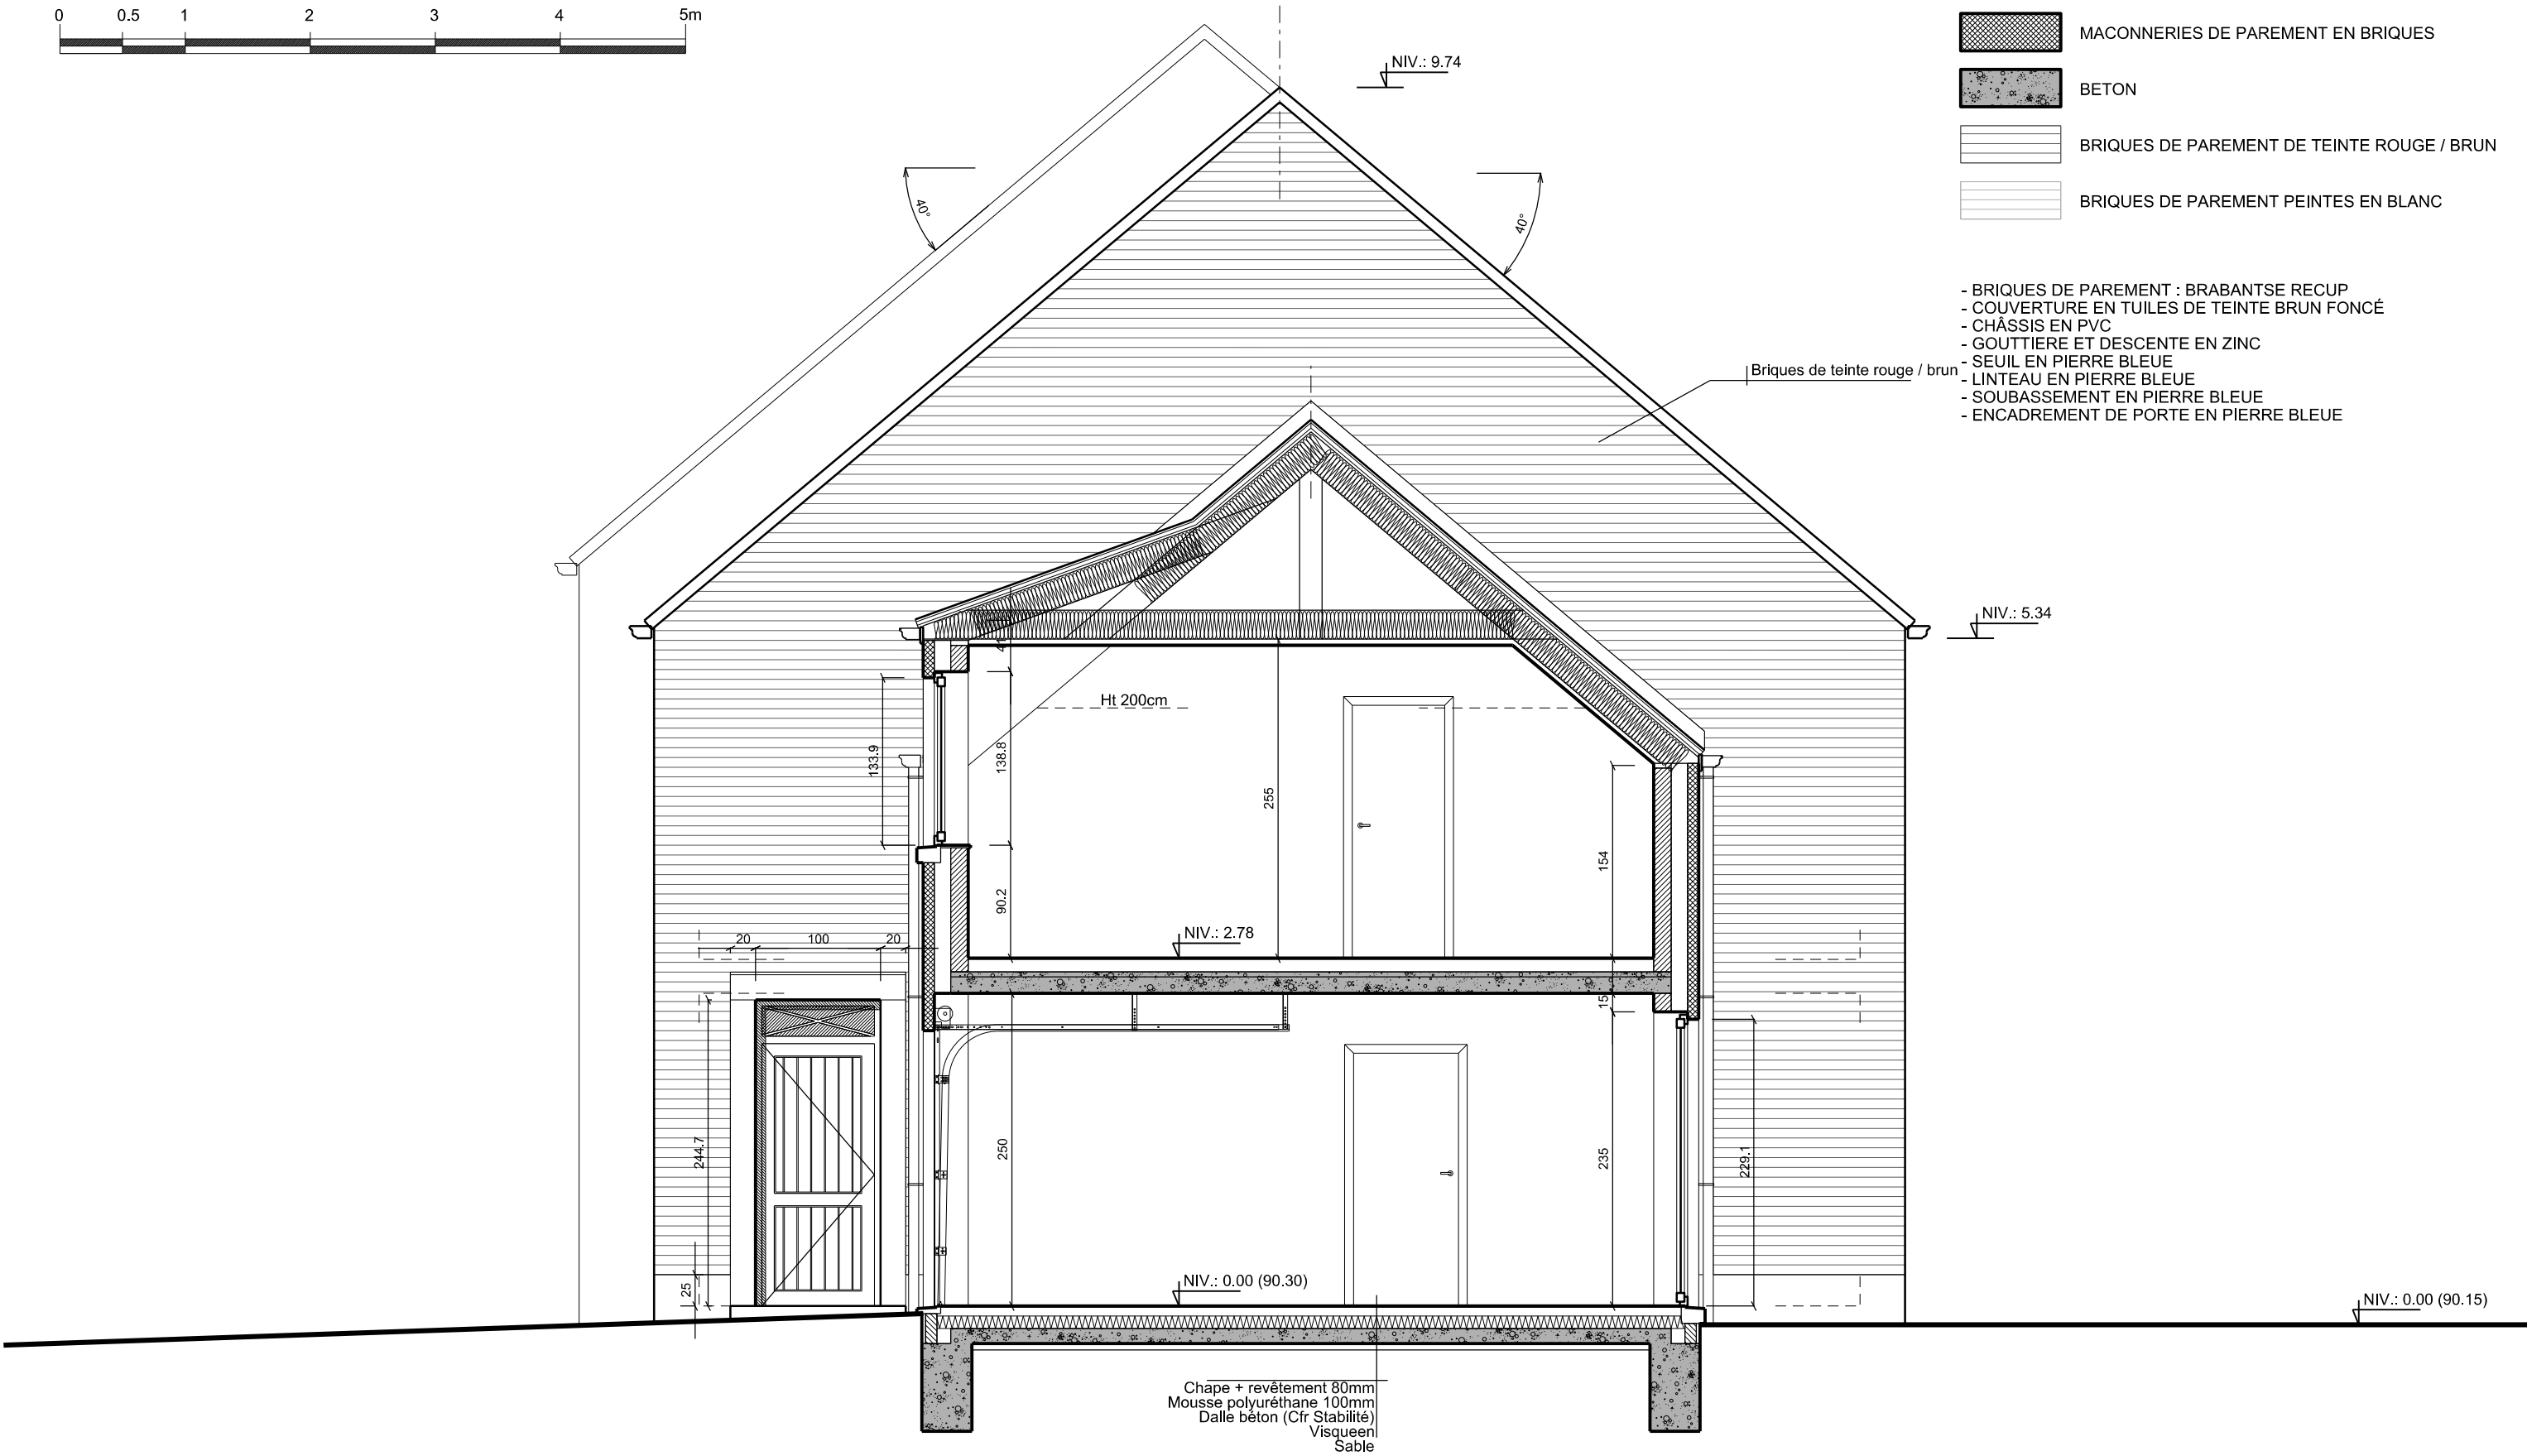

Elévation Sud/Est

échelle: 1/50°

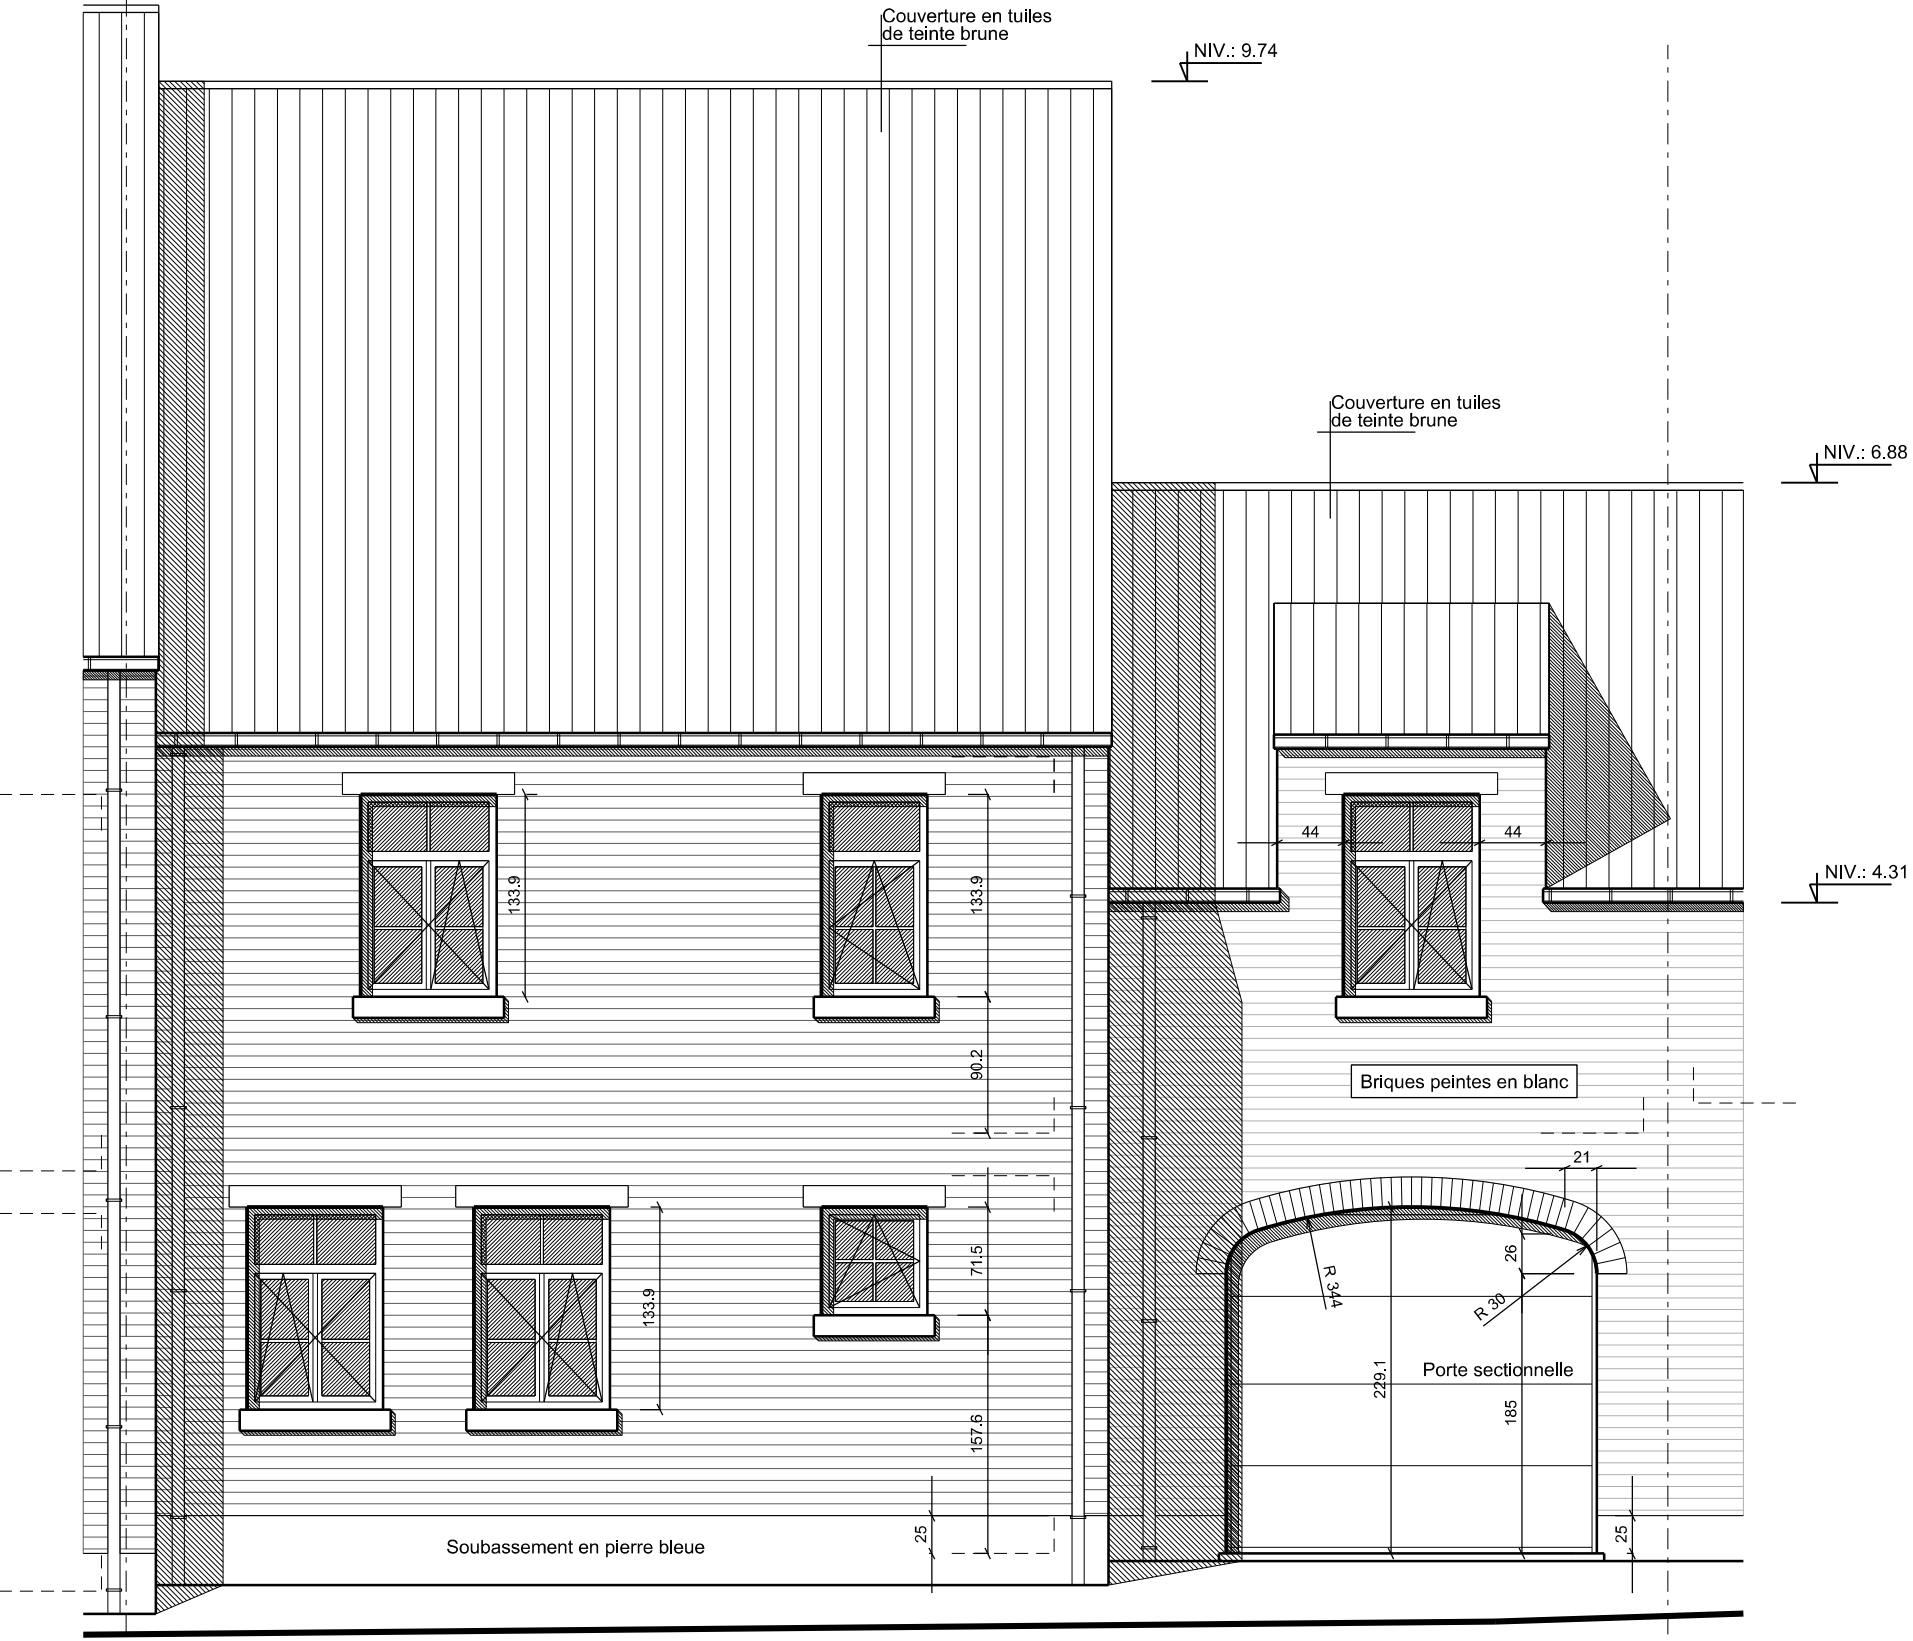

LEGENDE ET MATERIAUX

- NOUVELLES MACONNERIE EN BLOC BETON
- MACONNERIES DE PAREMENT EN BRIQUES
- BETON
- BRIQUES DE PAREMENT DE TEINTE ROUGE / BRUN
- BRIQUES DE PAREMENT PEINTES EN BLANC

- BRIQUES DE PAREMENT : BRABANTSE RECUP
- COUVERTURE EN TUILES DE TEINTE BRUN FONCÉ
- CHÂSSIS EN PVC
- GOUTTIERE ET DESCENTE EN ZINC
- SEUIL EN PIERRE BLEUE
- LINTEAU EN PIERRE BLEUE
- SOUBASSEMENT EN PIERRE BLEUE
- ENCADREMENT DE PORTE EN PIERRE BLEUE



Elévation Nord/Ouest

échelle: 1/50°



LEGENDE ET MATERIAUX

- NOUVELLES MACONNERIE EN BLOC BETON
- MACONNERIES DE PAREMENT EN BRIQUES
- BETON
- BRIQUES DE PAREMENT DE TEINTE ROUGE / BRUN
- BRIQUES DE PAREMENT PEINTES EN BLANC

- BRIQUES DE PAREMENT : BRABANTSE RECUP
- COUVERTURE EN TUILES DE TEINTE BRUN FONCÉ
- CHÂSSIS EN PVC
- GOUTTIERE ET DESCENTE EN ZINC
- SEUIL EN PIERRE BLEUE
- LINTEAU EN PIERRE BLEUE
- SOUBASSEMENT EN PIERRE BLEUE
- ENCADREMENT DE PORTE EN PIERRE BLEUE

