




PLAN DE SYNTHÈSE

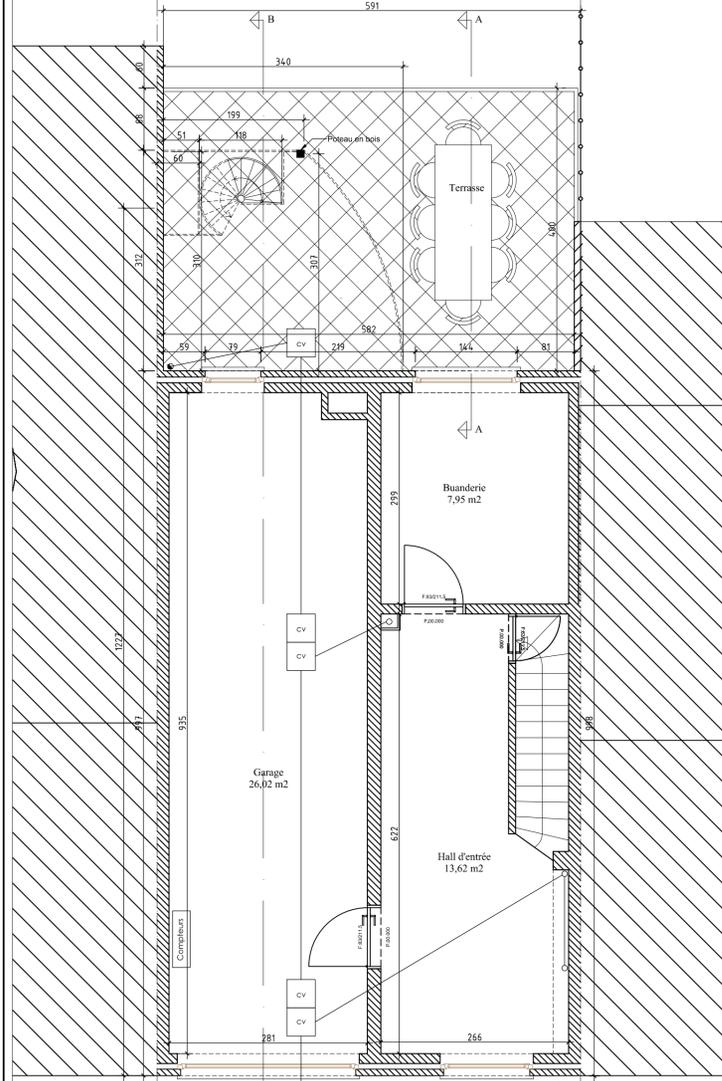


Plan du rez-de-chaussée

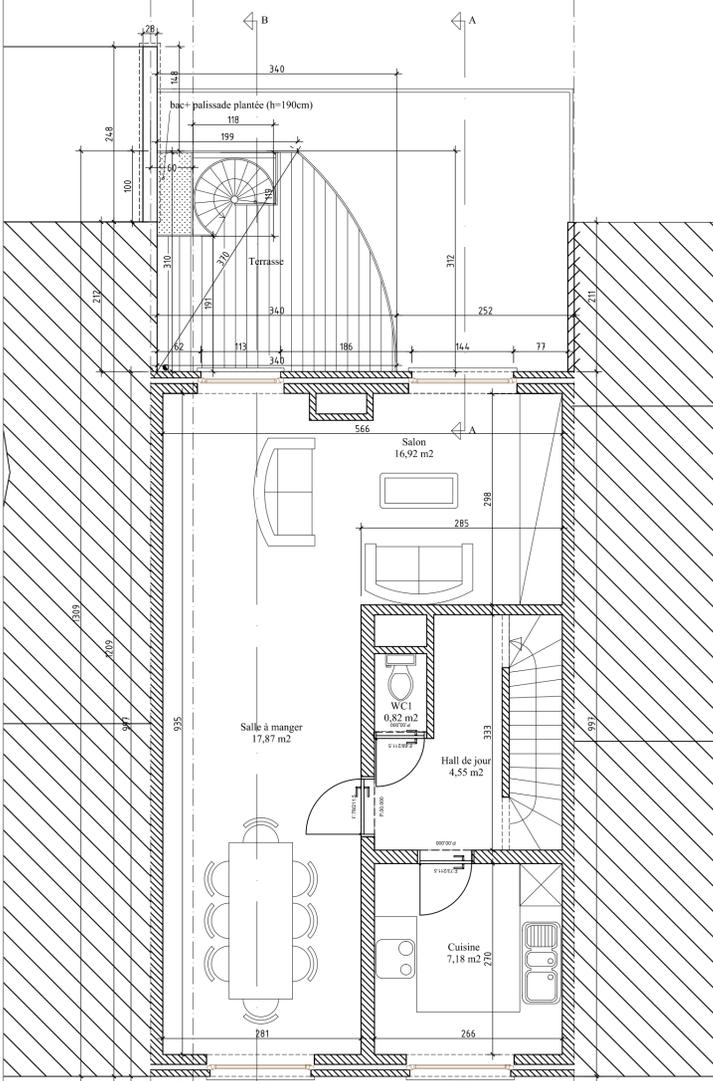


Plan du 1er étage

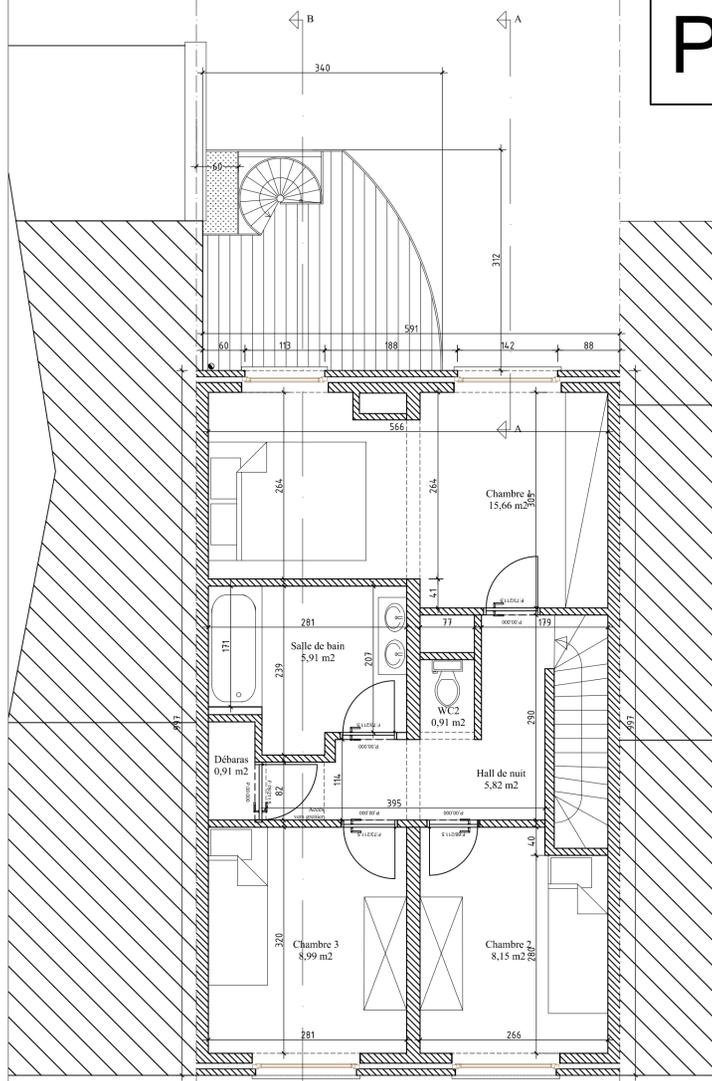


Plan du 2ème étage

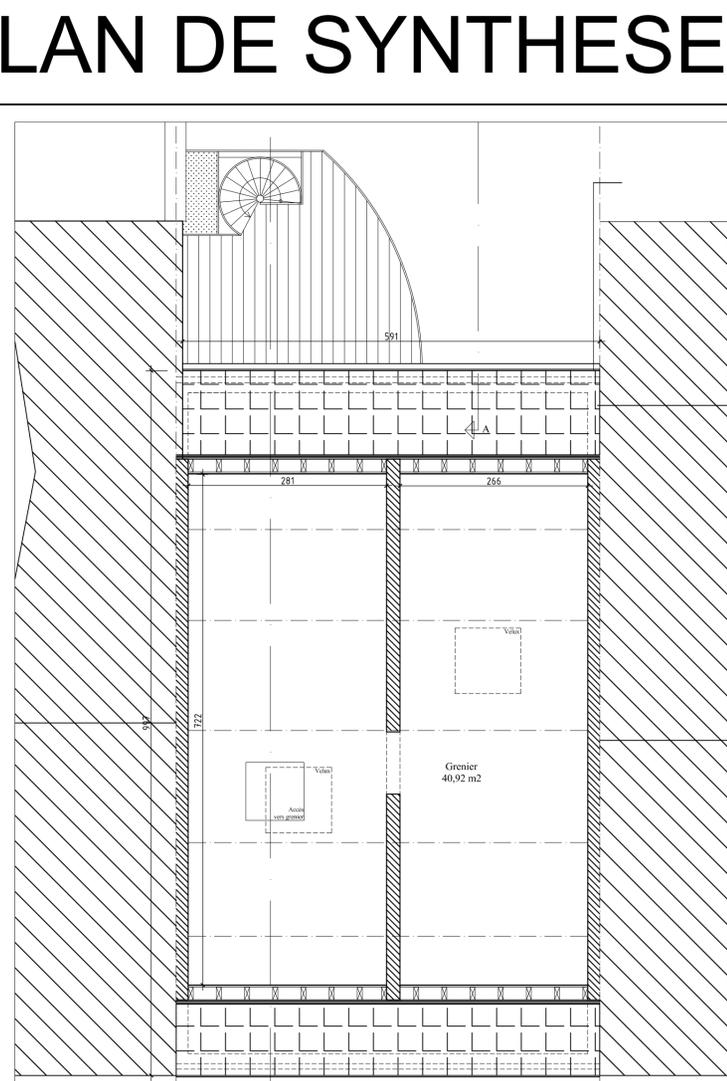

Plan des combles

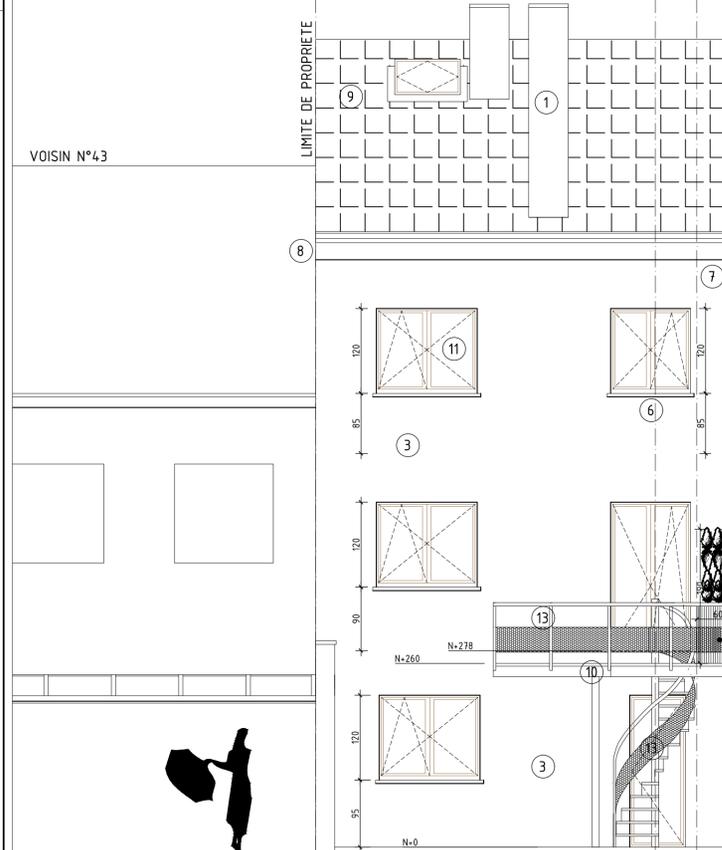

FACADE ARRIERE-SITUATION DE FAIT à régulariser

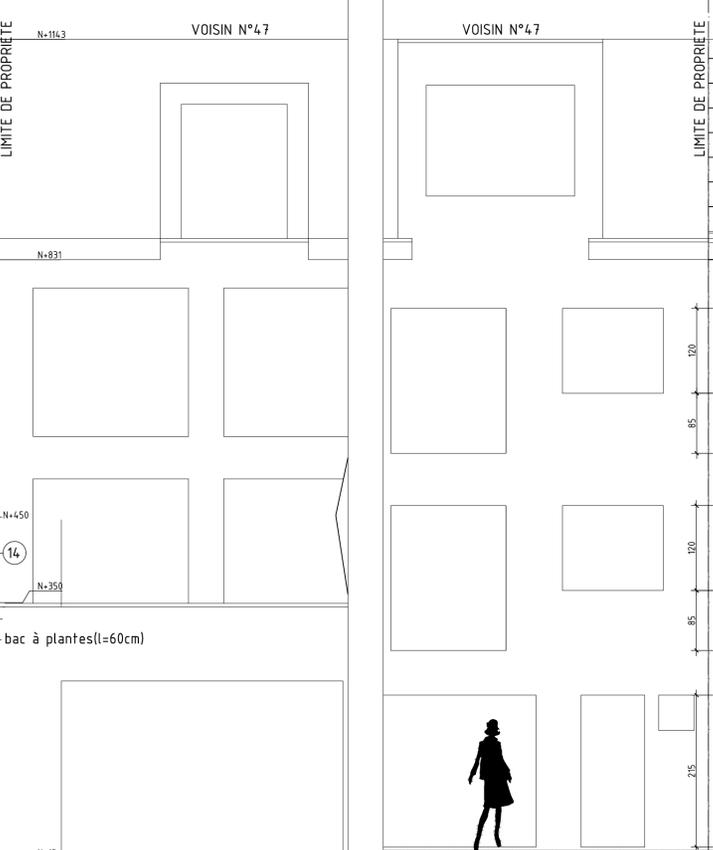

FACADE AVANT-SITUATION DE FAIT à régulariser

- NOMENCLATURE DES MATERIAUX**
1. PAREMENT EN BRIQUES DE TON ROUGE
 2. PAREMENT EN BRIQUES DE TON CLAIR
 3. ENDUIT DE TON BLANC
 4. PAREMENT EN PIERRE DE TON CLAIR
 5. SOUBASSEMENT EN PIERRE BLEUE
 6. SEUIL ET COUVRE-MUR EN PIERRE BLEUE
 7. DEP EN ZINC
 8. CORNICHE EN PVC DE TON BLANC
 9. TUILES DE TON BRUN ROUGE
 10. OSSATURE EN BOIS DE TON NATUREL
 11. MENUISERIES EXTERIEURES EN PVC DE TON GRIS FONCE
 12. OUVRAGES METALLIQUES DE TON GRIS FONCE
 13. OUVRAGES METALLIQUES DE TON GRIS CLAIR
 14. BAC + PALISSADE PLANTEE

Maître de l'ouvrage :
Monsieur et Madame Thierry Cauvin-Castermans
Rue des Hiboux, 45
1150 Woluwe-Saint-Pierre

Chantier :
Régularisation d'une terrasse arrière
Rue des Hiboux 45 à 1150 Woluwe-Saint-Pierre

Objet :
PERMIS D'URBANISME
Plans et façades de la situation de fait à régulariser

Approuvé le :
le maître de l'ouvrage, l'architecte, l'entrepreneur,

Echelle : 1/50 Format : A0

indice	date	modification
A	07-01-2021	modification suite avis CCAT
B	25-03-2021	courrier du 4/2/2021

Dessinateur : Arch
Réf. client :
Réf. dossier :

Denis Browet
Rue Théodore Verhaergen 79
1060 Saint-Gilles (Bruxelles)

ARCHITECTE

Plan n° Ind. B
04

GSM : 0472/37.53.60
mail : denis.browet@gmail.com

Ce plan est la propriété de l'Architecte, il ne peut être modifié, recopié ou communiqué à des tiers sans autorisation préalable