
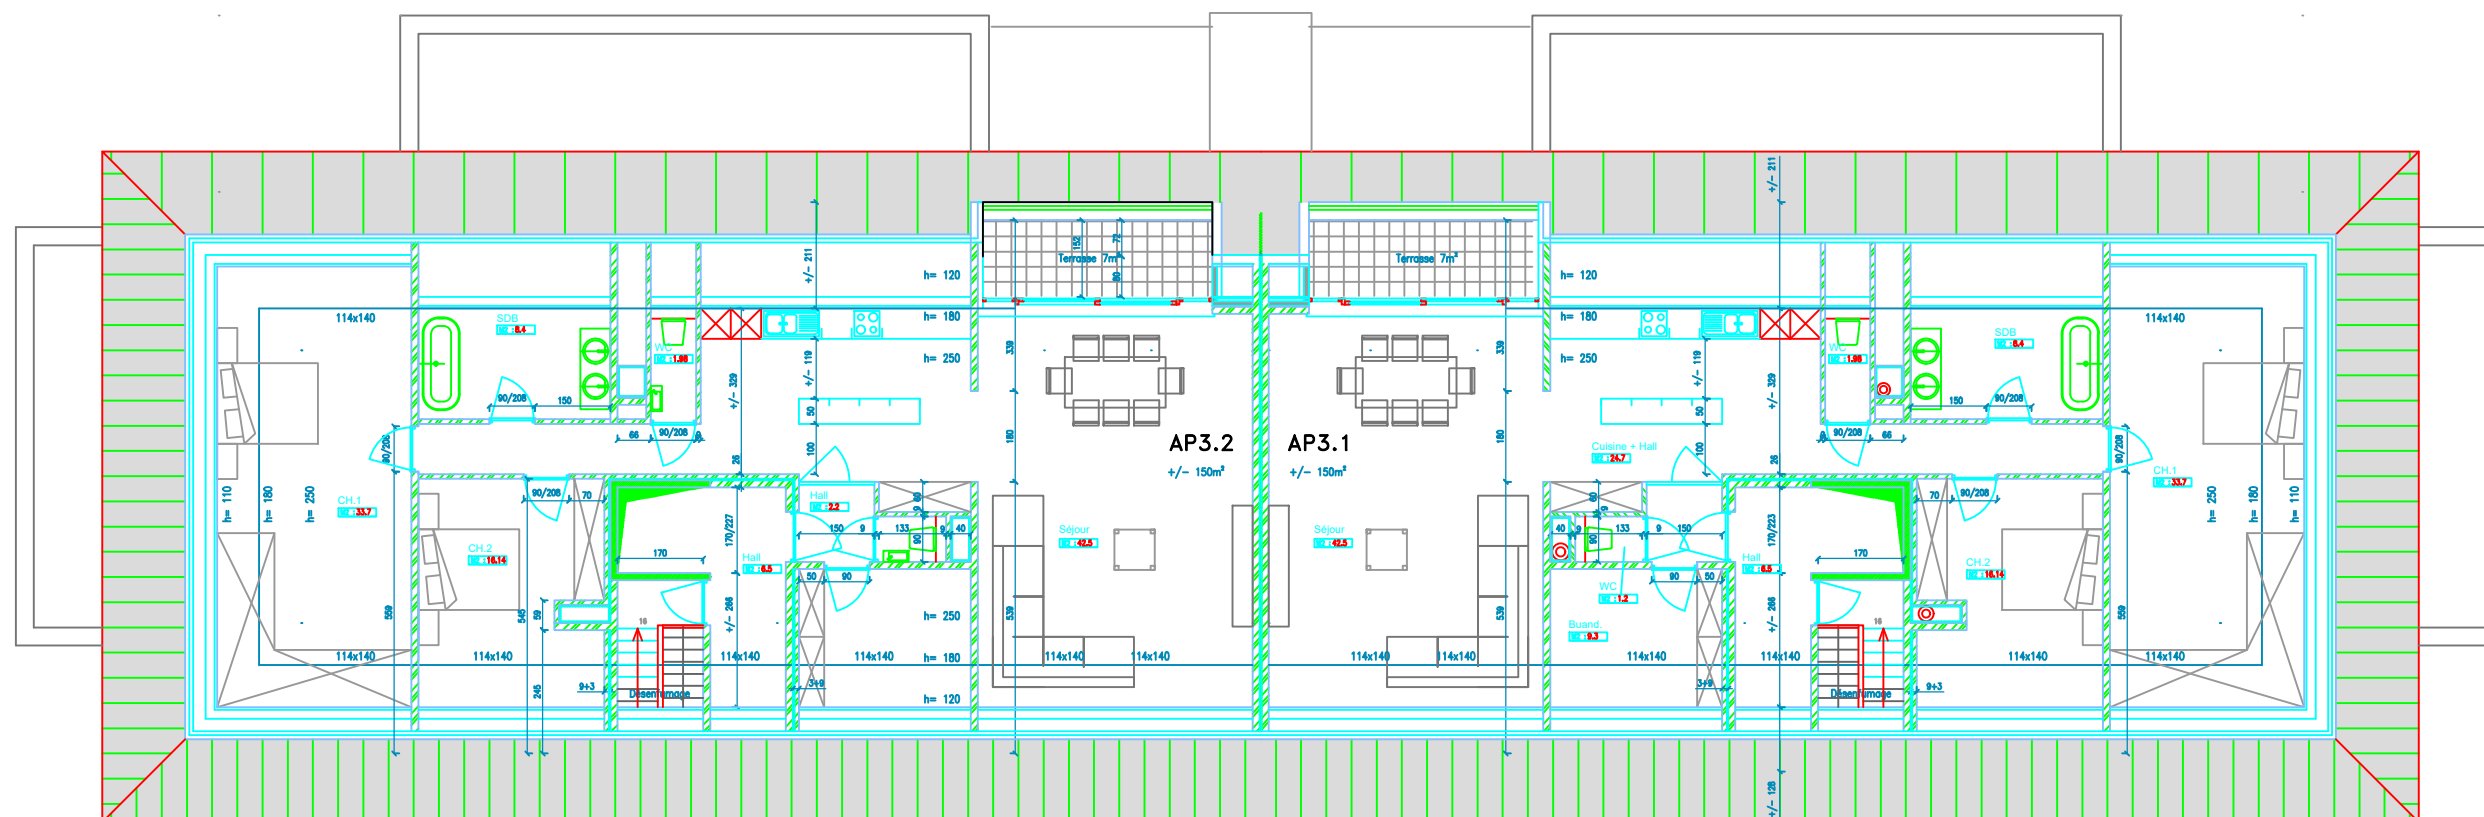


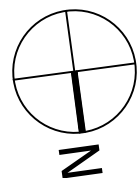

**RESIDENCE
VIEUX PONT**

Situation:
Chemin du Vieux-Pont
7900 Leuze-En-Hainaut

Echelle: 1/150
Date: 16/12/2021

Plan 3e étage

Plan non contractuel - Ceci est un
exemple d'agencement possible - Voir Cahier
des Charges pour détails