




PARKTUIN

RESIDENTIE

Sint-Truiden

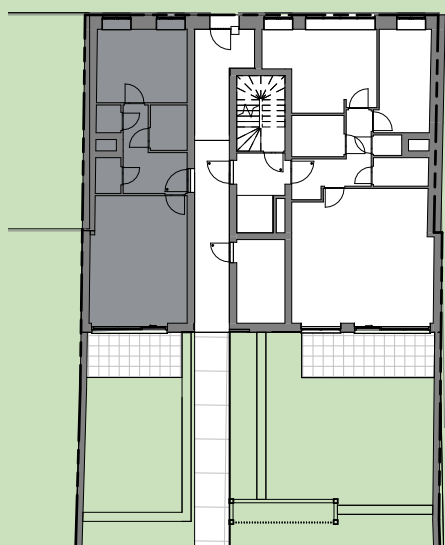


GEBOUW A - APPARTEMENT A0.1 - GELIJKVLOERS

AANTAL SLAAPKAMERS: 1

TIENSESTEENWEG 90, 3800 SINT-TRUIDEN

IMMCO

De bouwpromotor behoudt zich het recht voor wijzigingen aan te brengen aan deze plannen en beelden omwille van stabiliteitstechnische redenen. Afwijkingen in maat ten opzichte van de plannen zijn mogelijk en geen voorwerp voor prijssherziening.

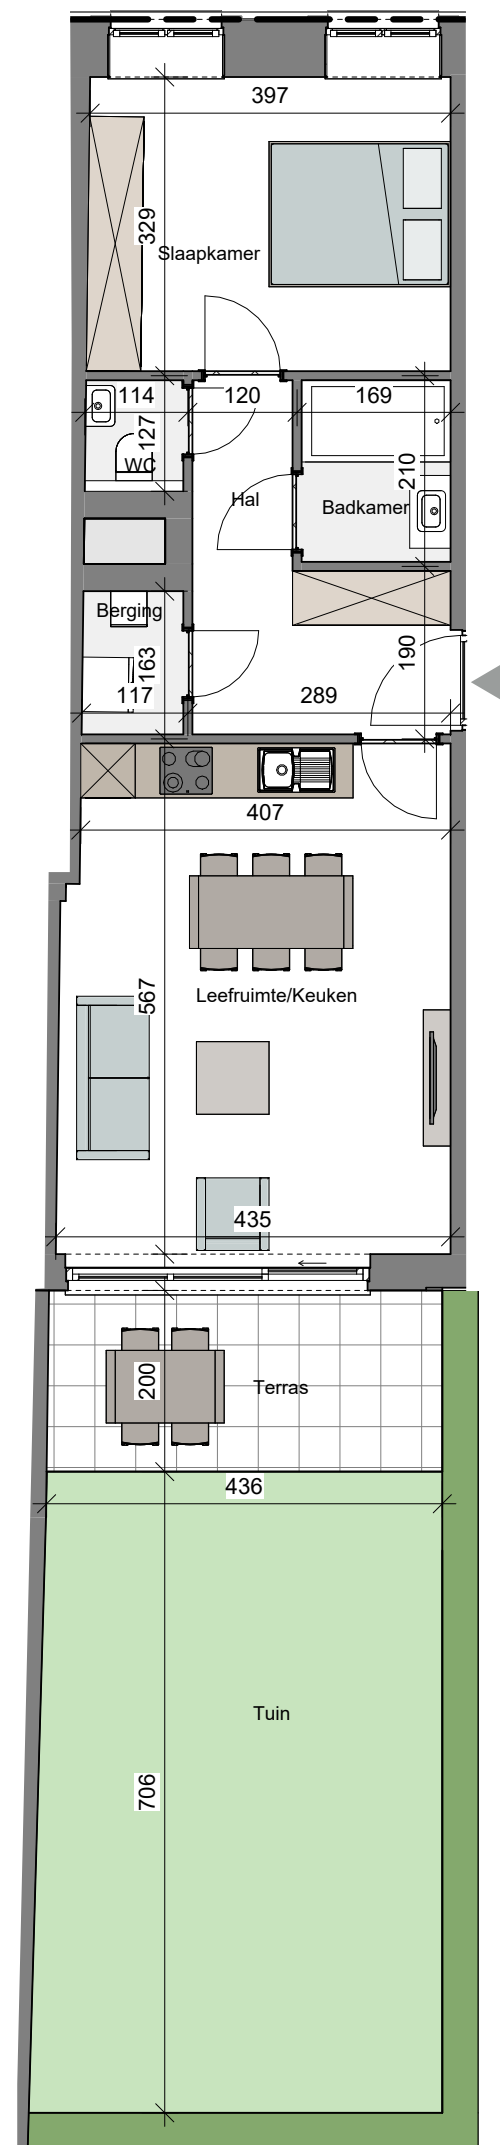




PARKTUIN

RESIDENTIE

Sint-Truiden

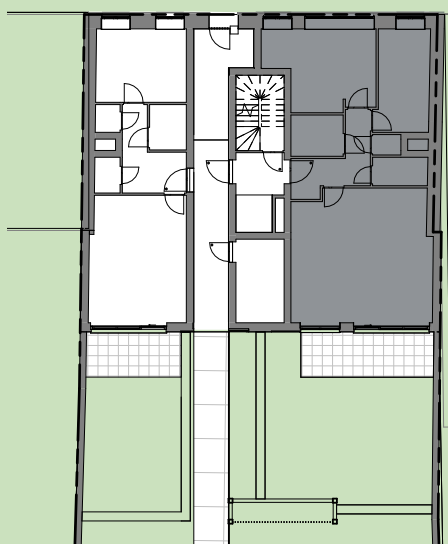


GEBOUW A - APPARTEMENT A0.2 - GELIJKVLOERS

AANTAL SLAAPKAMERS: 2

TIENSESTEENWEG 90, 3800 SINT-TRUIDEN

IMMCO

De bouwpromotor behoudt zich het recht voor wijzigingen aan te brengen aan deze plannen en beelden omwille van stabiliteitstechnische redenen. Afwijkingen in maat ten opzichte van de plannen zijn mogelijk en geen voorwerp voor prijssherziening.

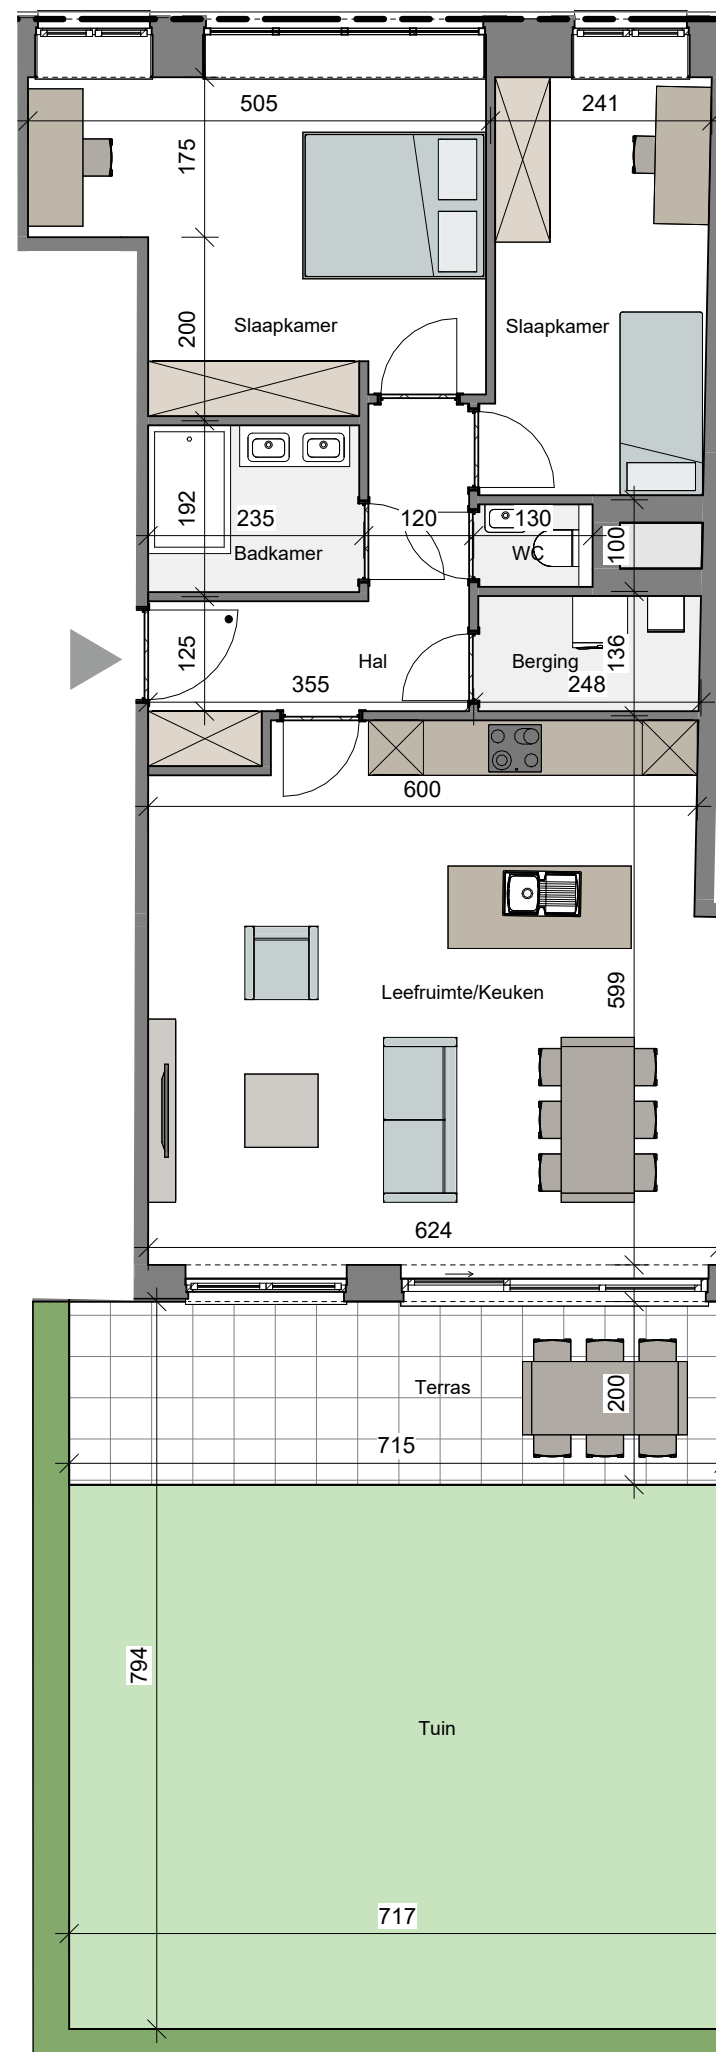




PARKTUIN

RESIDENTIE

Sint-Truiden

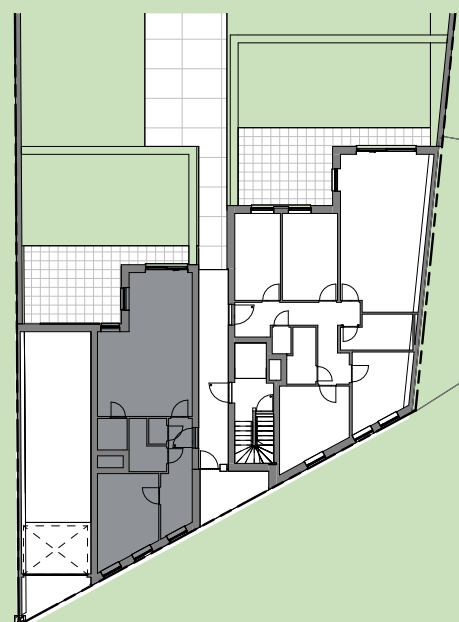


GEBOUW B - APPARTEMENT B0.1 - GELIJKVLOERS

AANTAL SLAAPKAMERS: 1

HALMAALWEG 9, 3800 SINT-TRUIDEN

IMMCO

De bouwpromotor behoudt zich het recht voor wijzigingen aan te brengen aan deze plannen en beelden omwille van stabiliteitstechnische redenen. Afwijkingen in maat ten opzichte van de plannen zijn mogelijk en geen voorwerp voor prijssherziening.

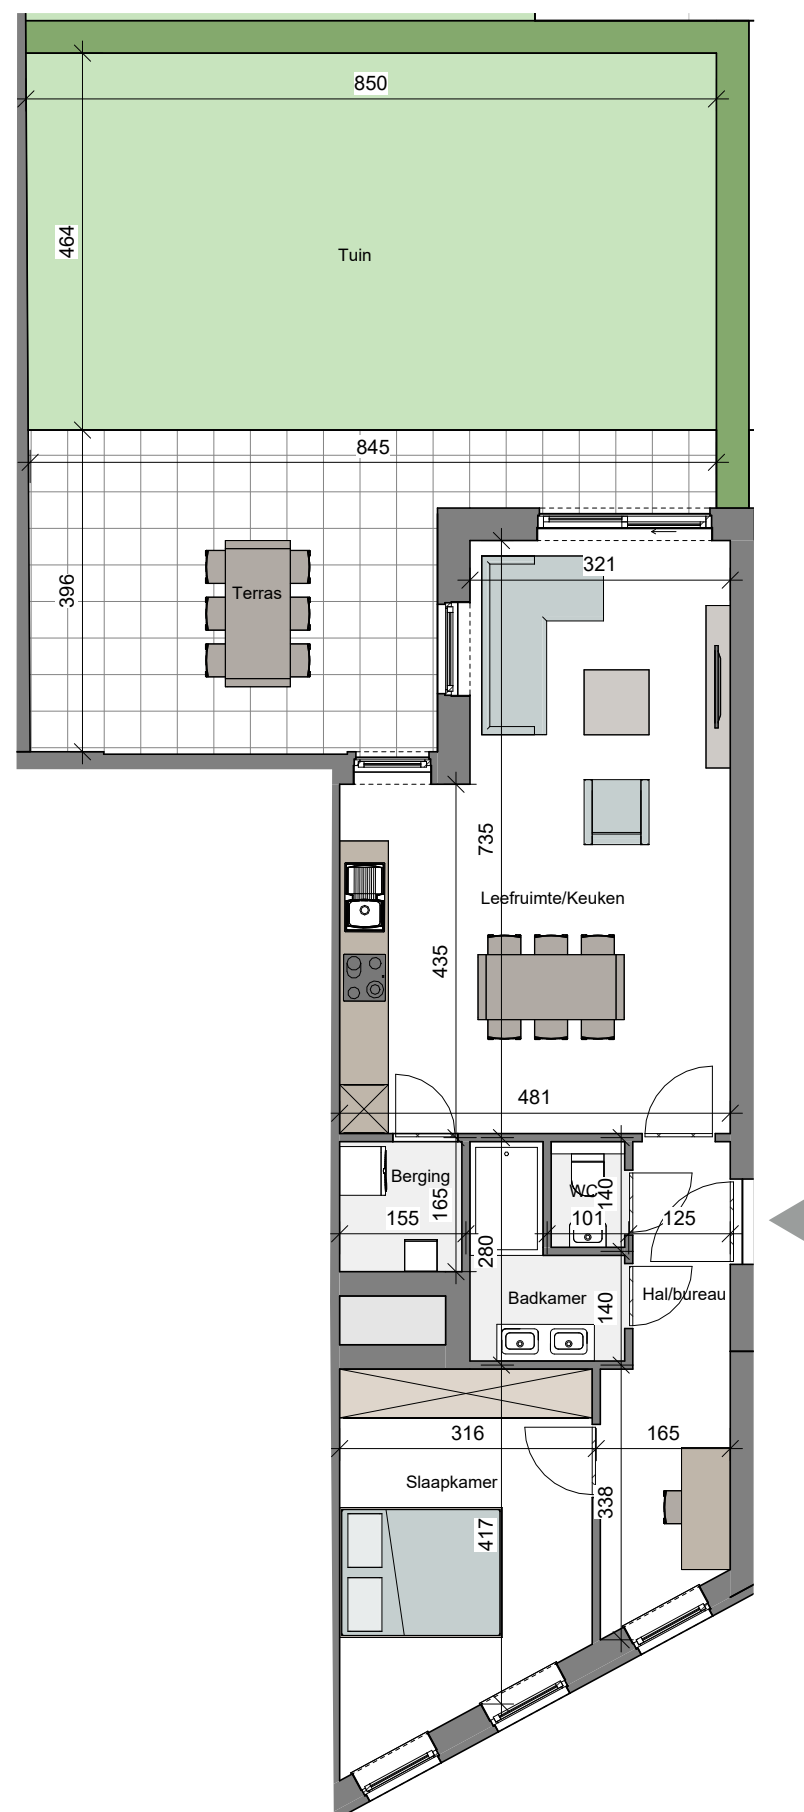




PARKTUIN

RESIDENTIE

Sint-Truiden

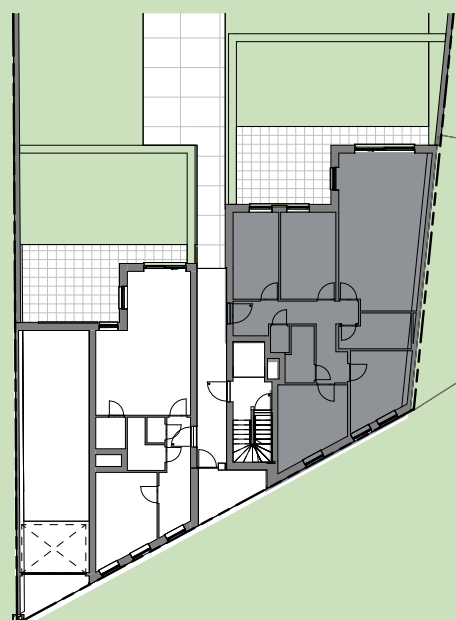


GEBOUW B - APPARTEMENT B0.2 - GELIJKVLOERS

AANTAL SLAAPKAMERS: 3

HALMAALWEG 9, 3800 SINT-TRUIDEN

IMMCO

De bouwpromotor behoudt zich het recht voor wijzigingen aan te brengen aan deze plannen en beelden omwille van stabiliteitstechnische redenen. Afwijkingen in maat ten opzichte van de plannen zijn mogelijk en geen voorwerp voor prijssherziening.

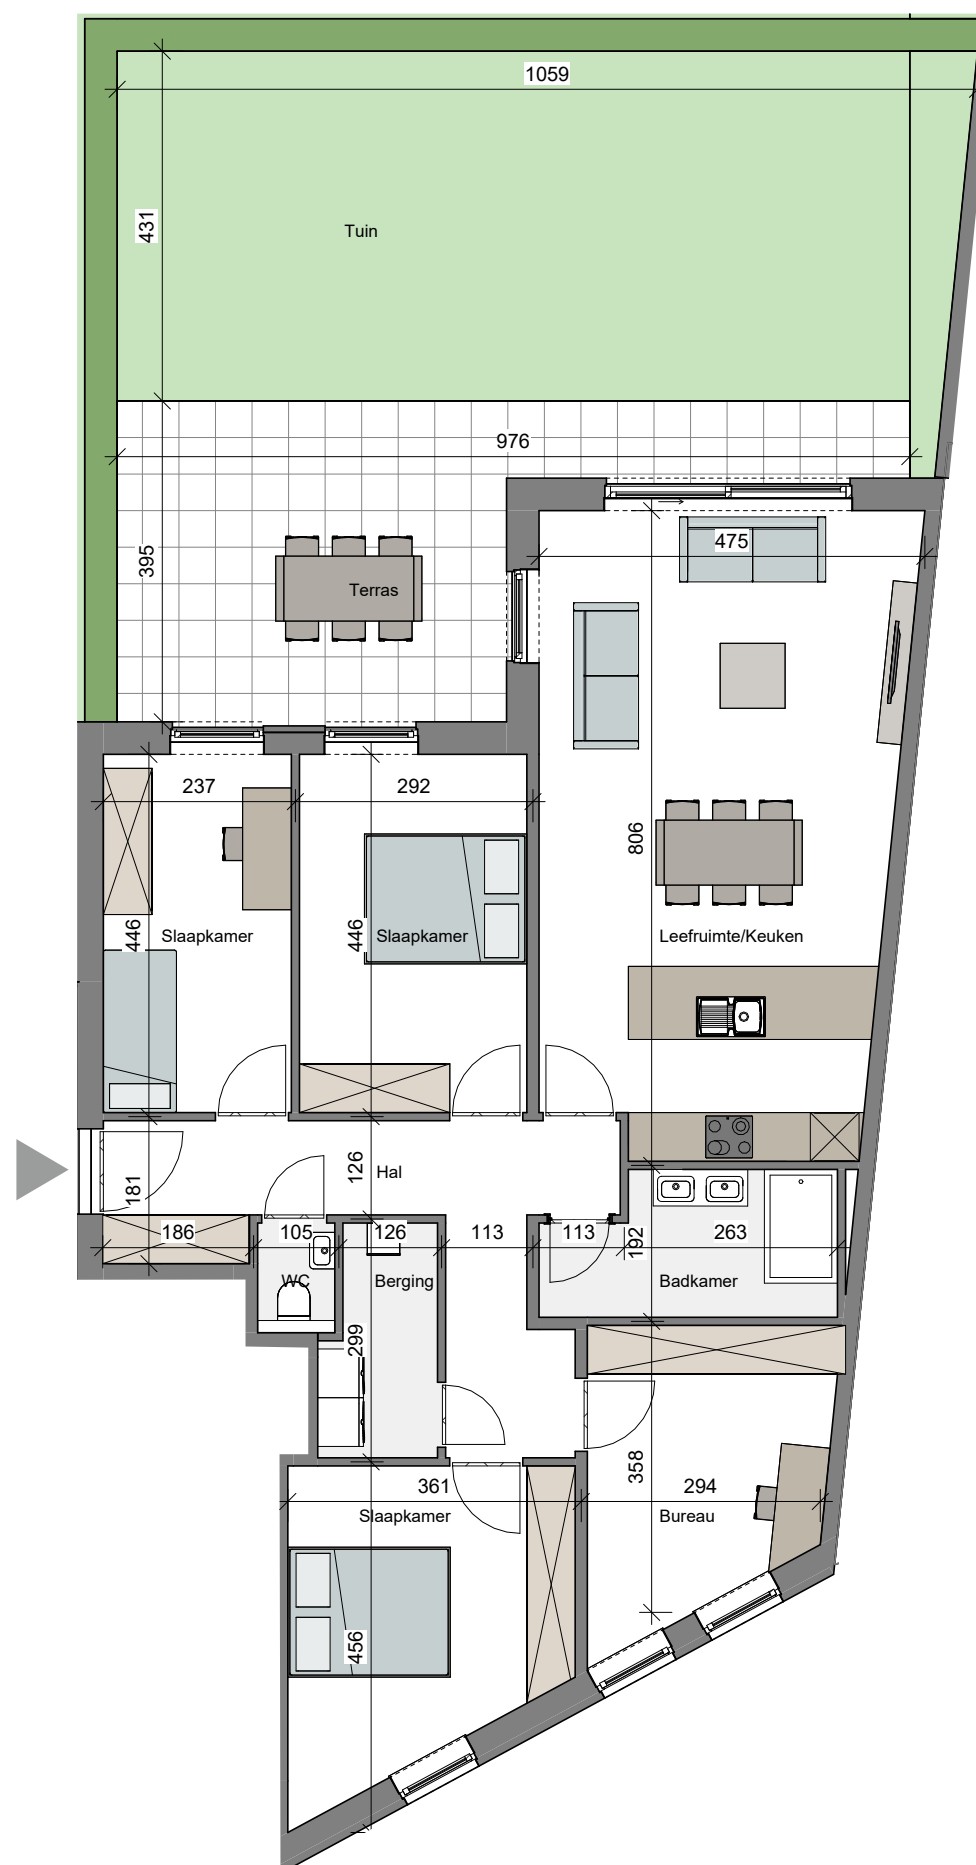




PARKTUIN

RESIDENTIE

Sint-Truiden

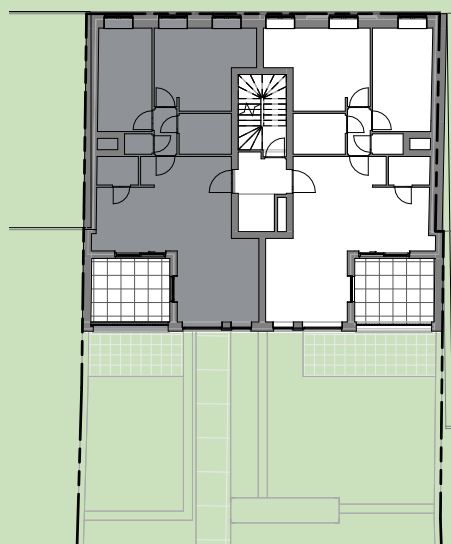


GEBOUW A - APPARTEMENT A1.1 - VERDIEPING +1

AANTAL SLAAPKAMERS: 2

TIENSESTEENWEG 90, 3800 SINT-TRUIDEN

IMMCO

De bouwpromotor behoudt zich het recht voor wijzigingen aan te brengen aan deze plannen en beelden omwille van stabiliteitstechnische redenen. Afwijkingen in maat ten opzichte van de plannen zijn mogelijk en geen voorwerp voor prijssherziening.

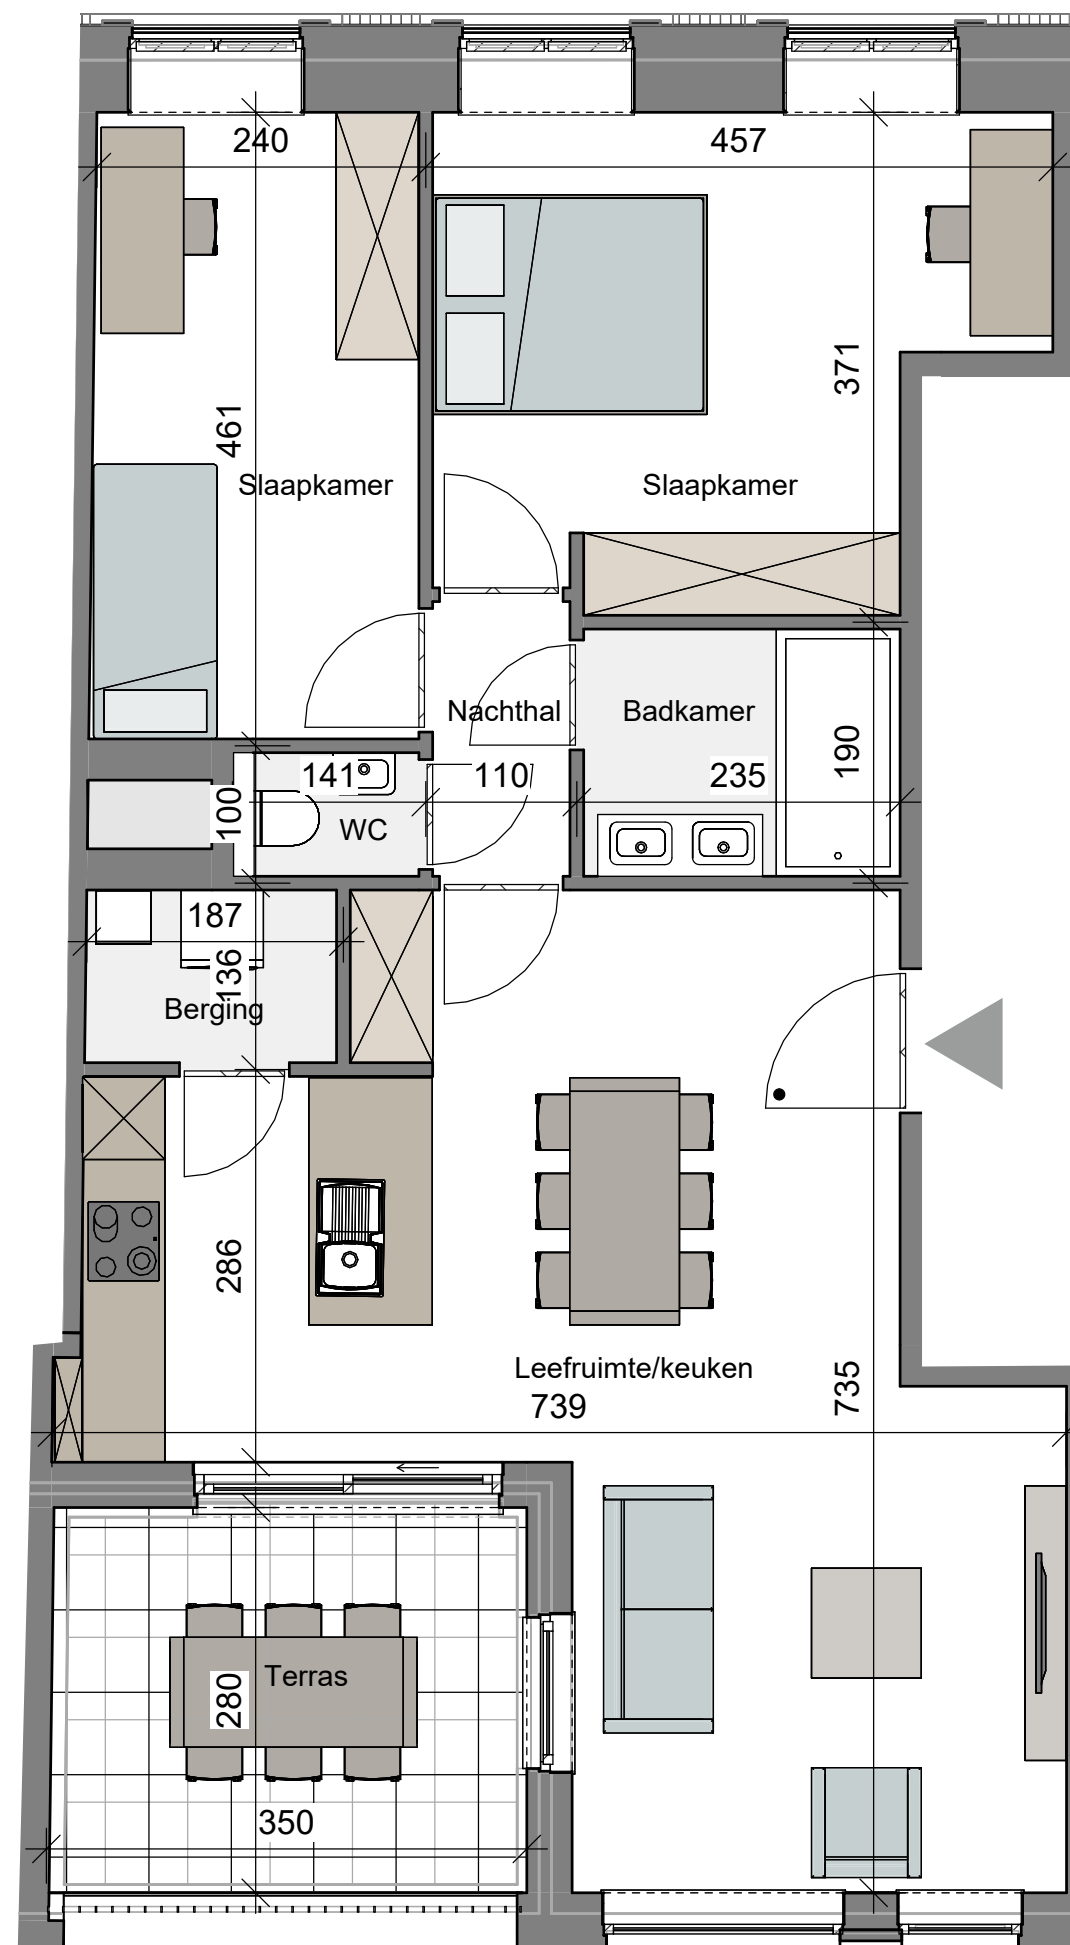




PARKTUIN

RESIDENTIE

Sint-Truiden

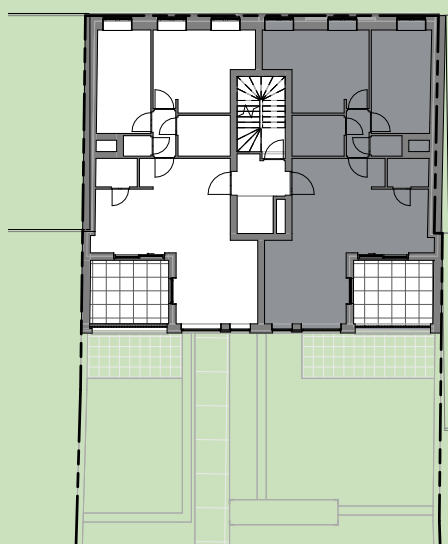


GEBOUW A - APPARTEMENT A1.2 - VERDIEPING +1

AANTAL SLAAPKAMERS: 2

TIENSESTEENWEG 90, 3800 SINT-TRUIDEN

IMMCO

De bouwpromotor behoudt zich het recht voor wijzigingen aan te brengen aan deze plannen en beelden omwille van stabiliteitstechnische redenen. Afwijkingen in maat ten opzichte van de plannen zijn mogelijk en geen voorwerp voor prijssherziening.

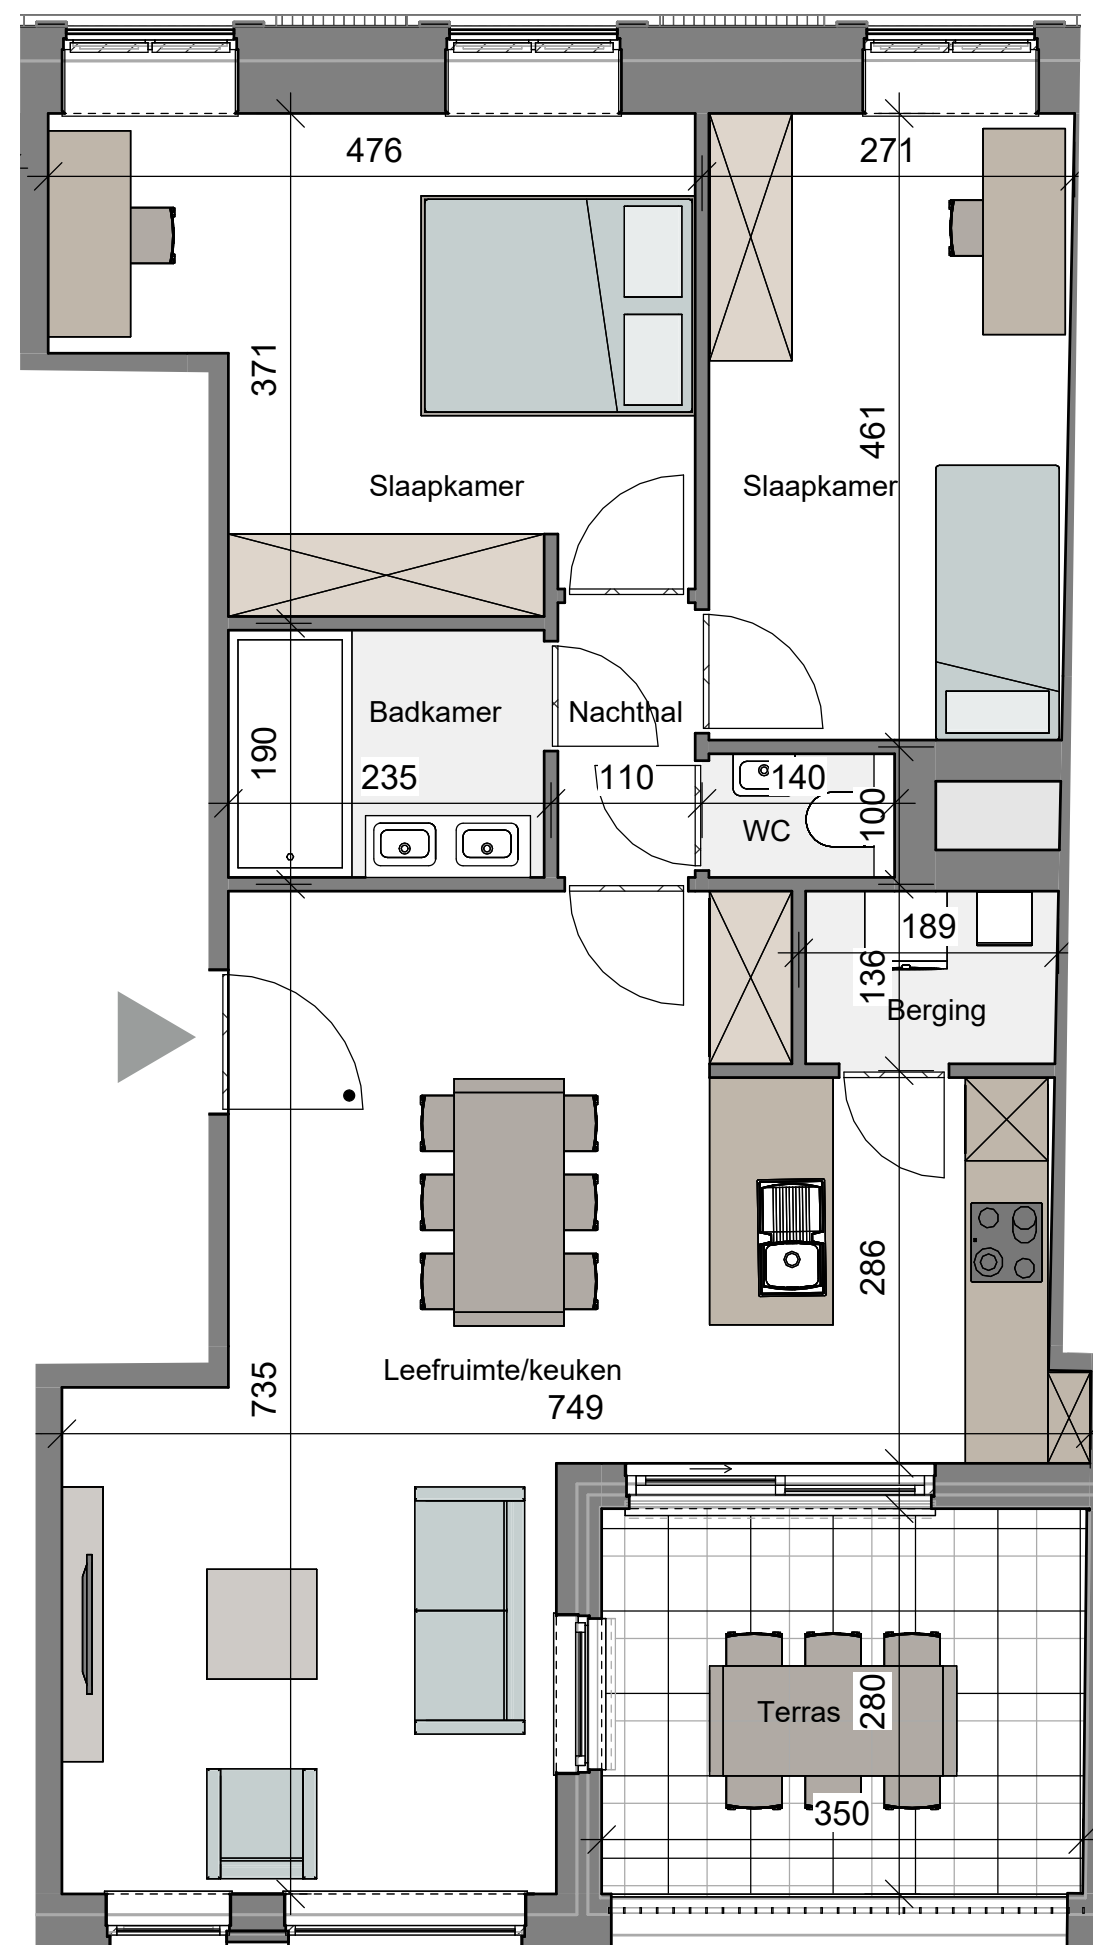




PARKTUIN

RESIDENTIE

Sint-Truiden

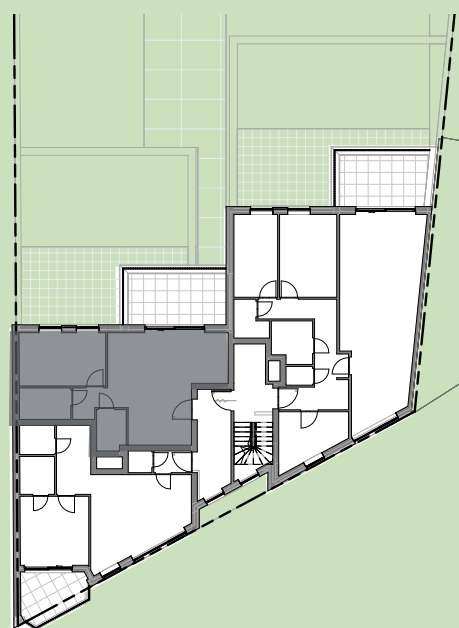


GEBOUW B - APPARTEMENT B1.1 - VERDIEPING +1

AANTAL SLAAPKAMERS: 1

HALMAALWEG 9, 3800 SINT-TRUIDEN

IMMCO

De bouwpromotor behoudt zich het recht voor wijzigingen aan te brengen aan deze plannen en beelden omwille van stabiliteitstechnische redenen. Afwijkingen in maat ten opzichte van de plannen zijn mogelijk en geen voorwerp voor prijsherziening.

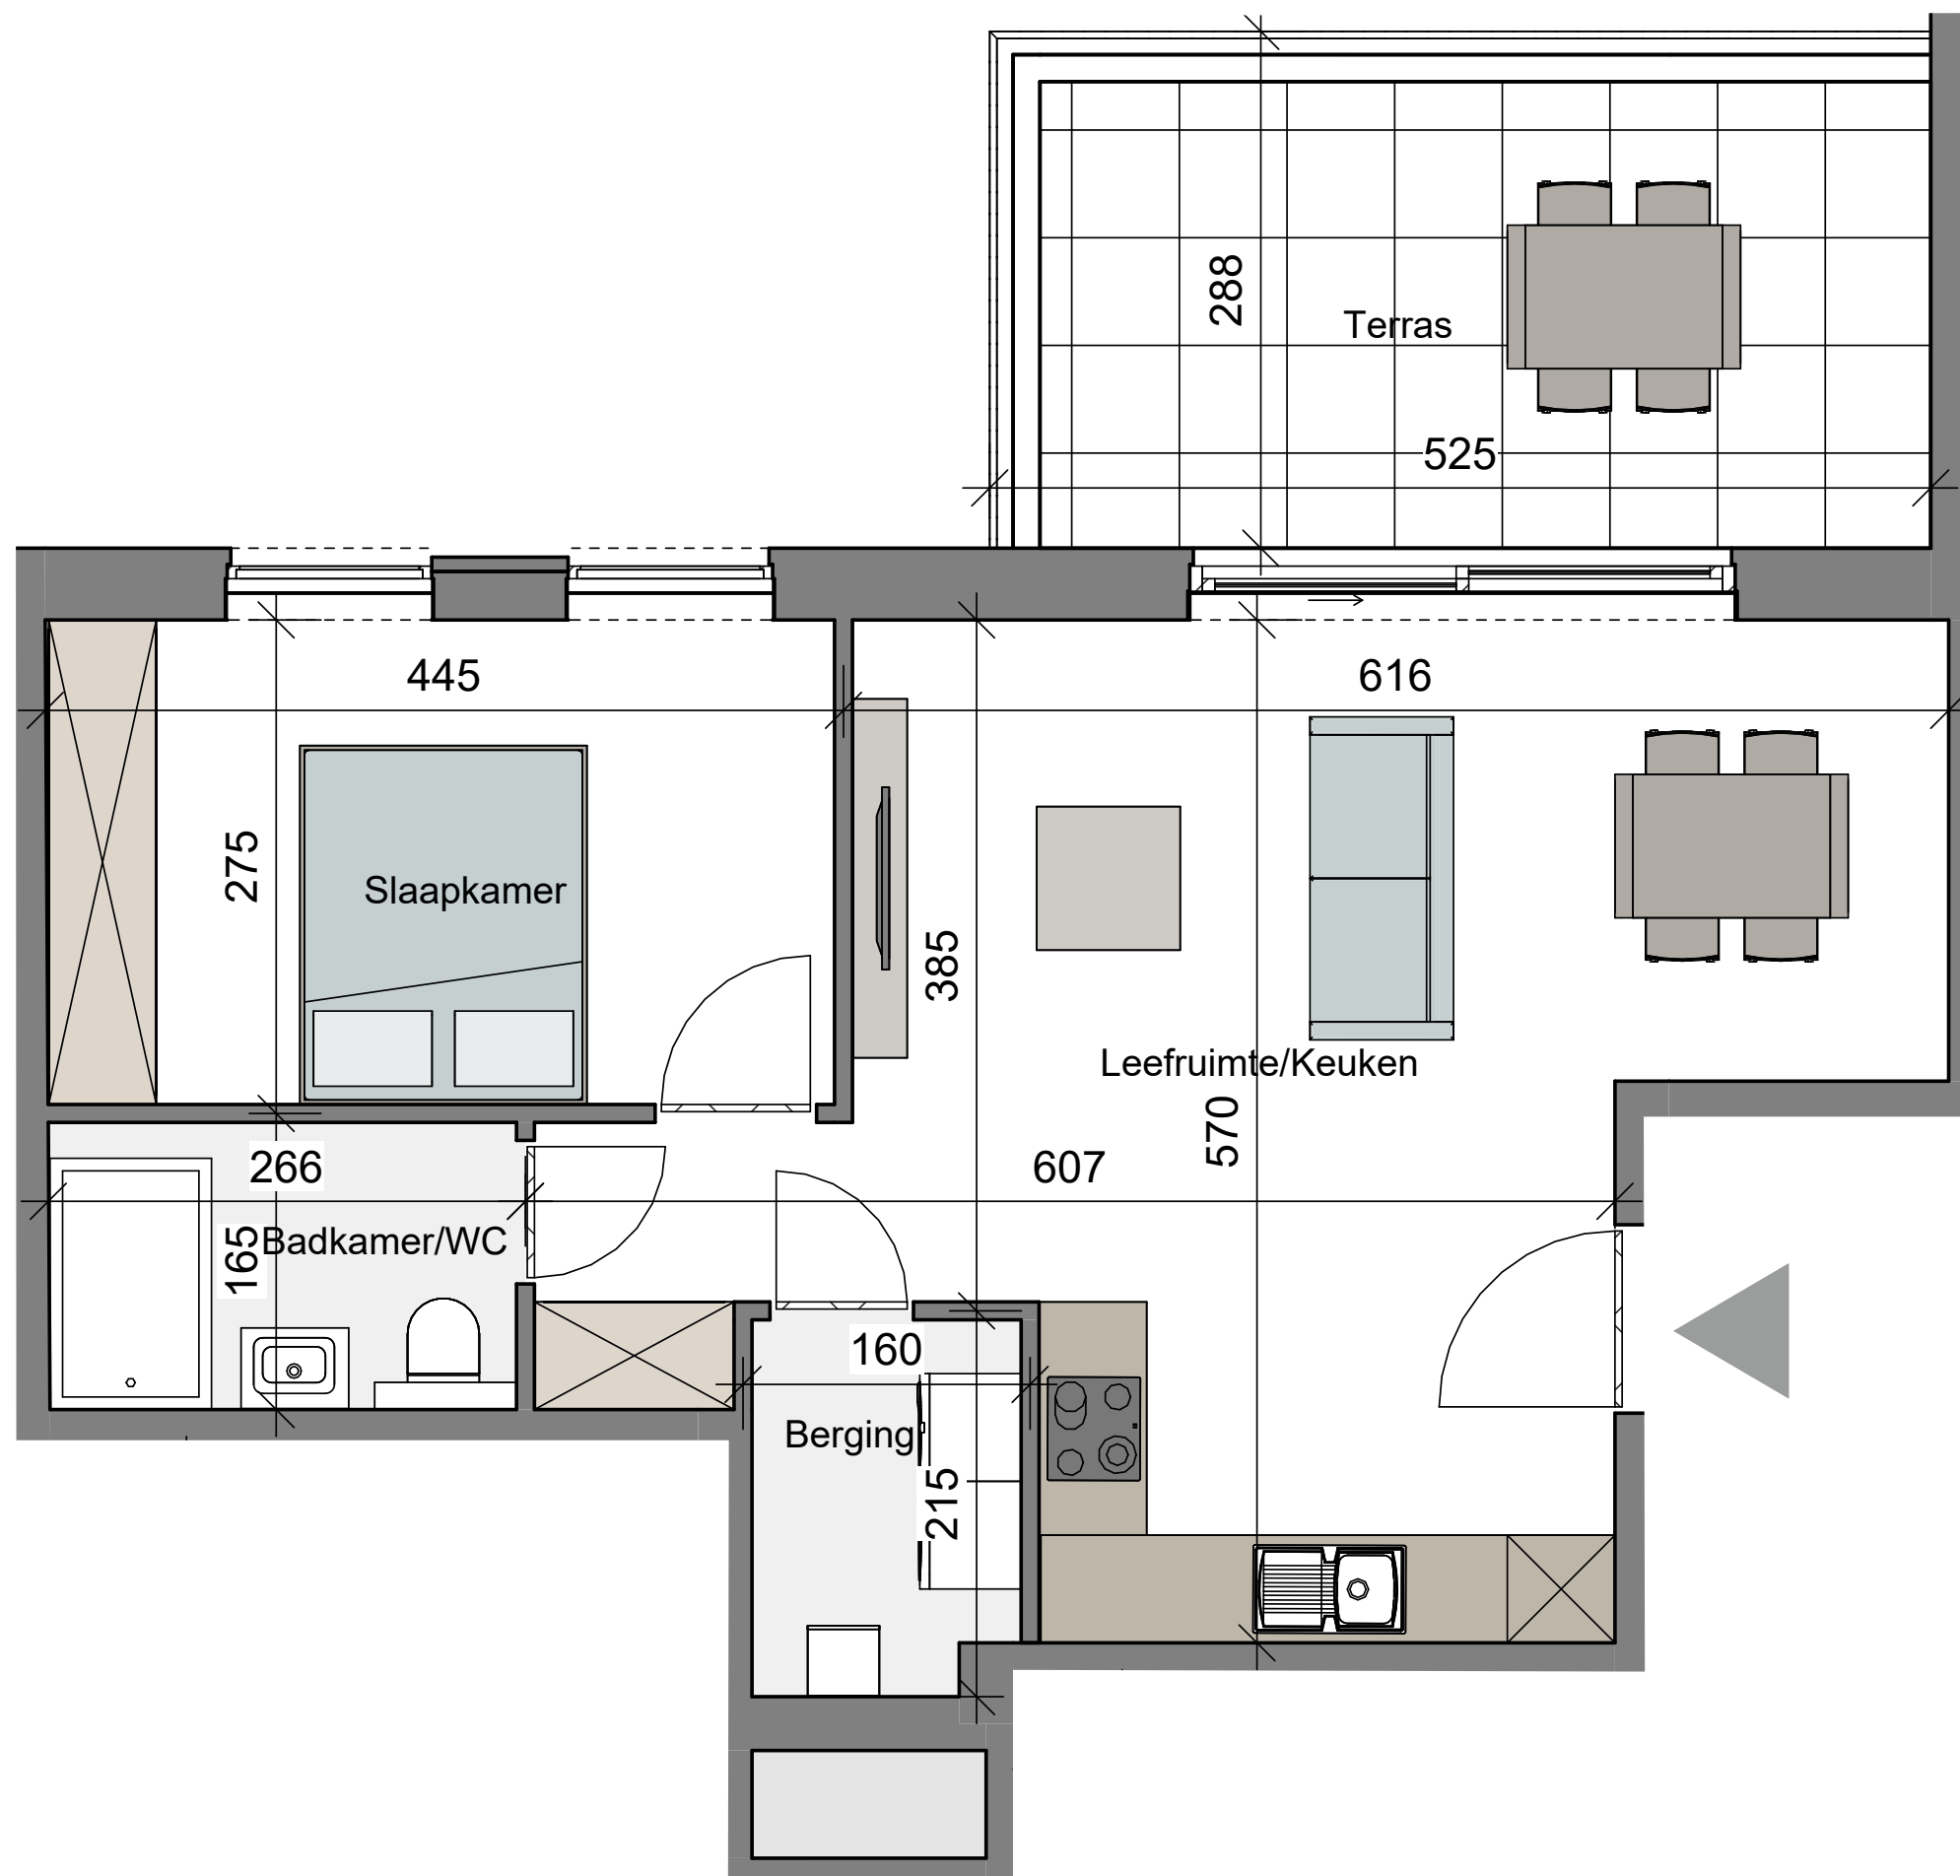




PARKTUIN

RESIDENTIE

Sint-Truiden

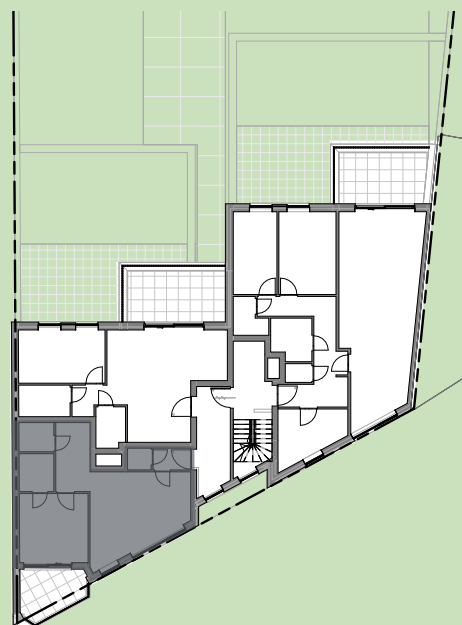


GEBOUW B - APPARTEMENT B1.2 - VERDIEPING +1

AANTAL SLAAPKAMERS: 1

HALMAALWEG 9, 3800 SINT-TRUIDEN

IMMCO

De bouwpromotor behoudt zich het recht voor wijzigingen aan te brengen aan deze plannen en beelden omwille van stabiliteitstechnische redenen. Afwijkingen in maat ten opzichte van de plannen zijn mogelijk en geen voorwerp voor prijssherziening.

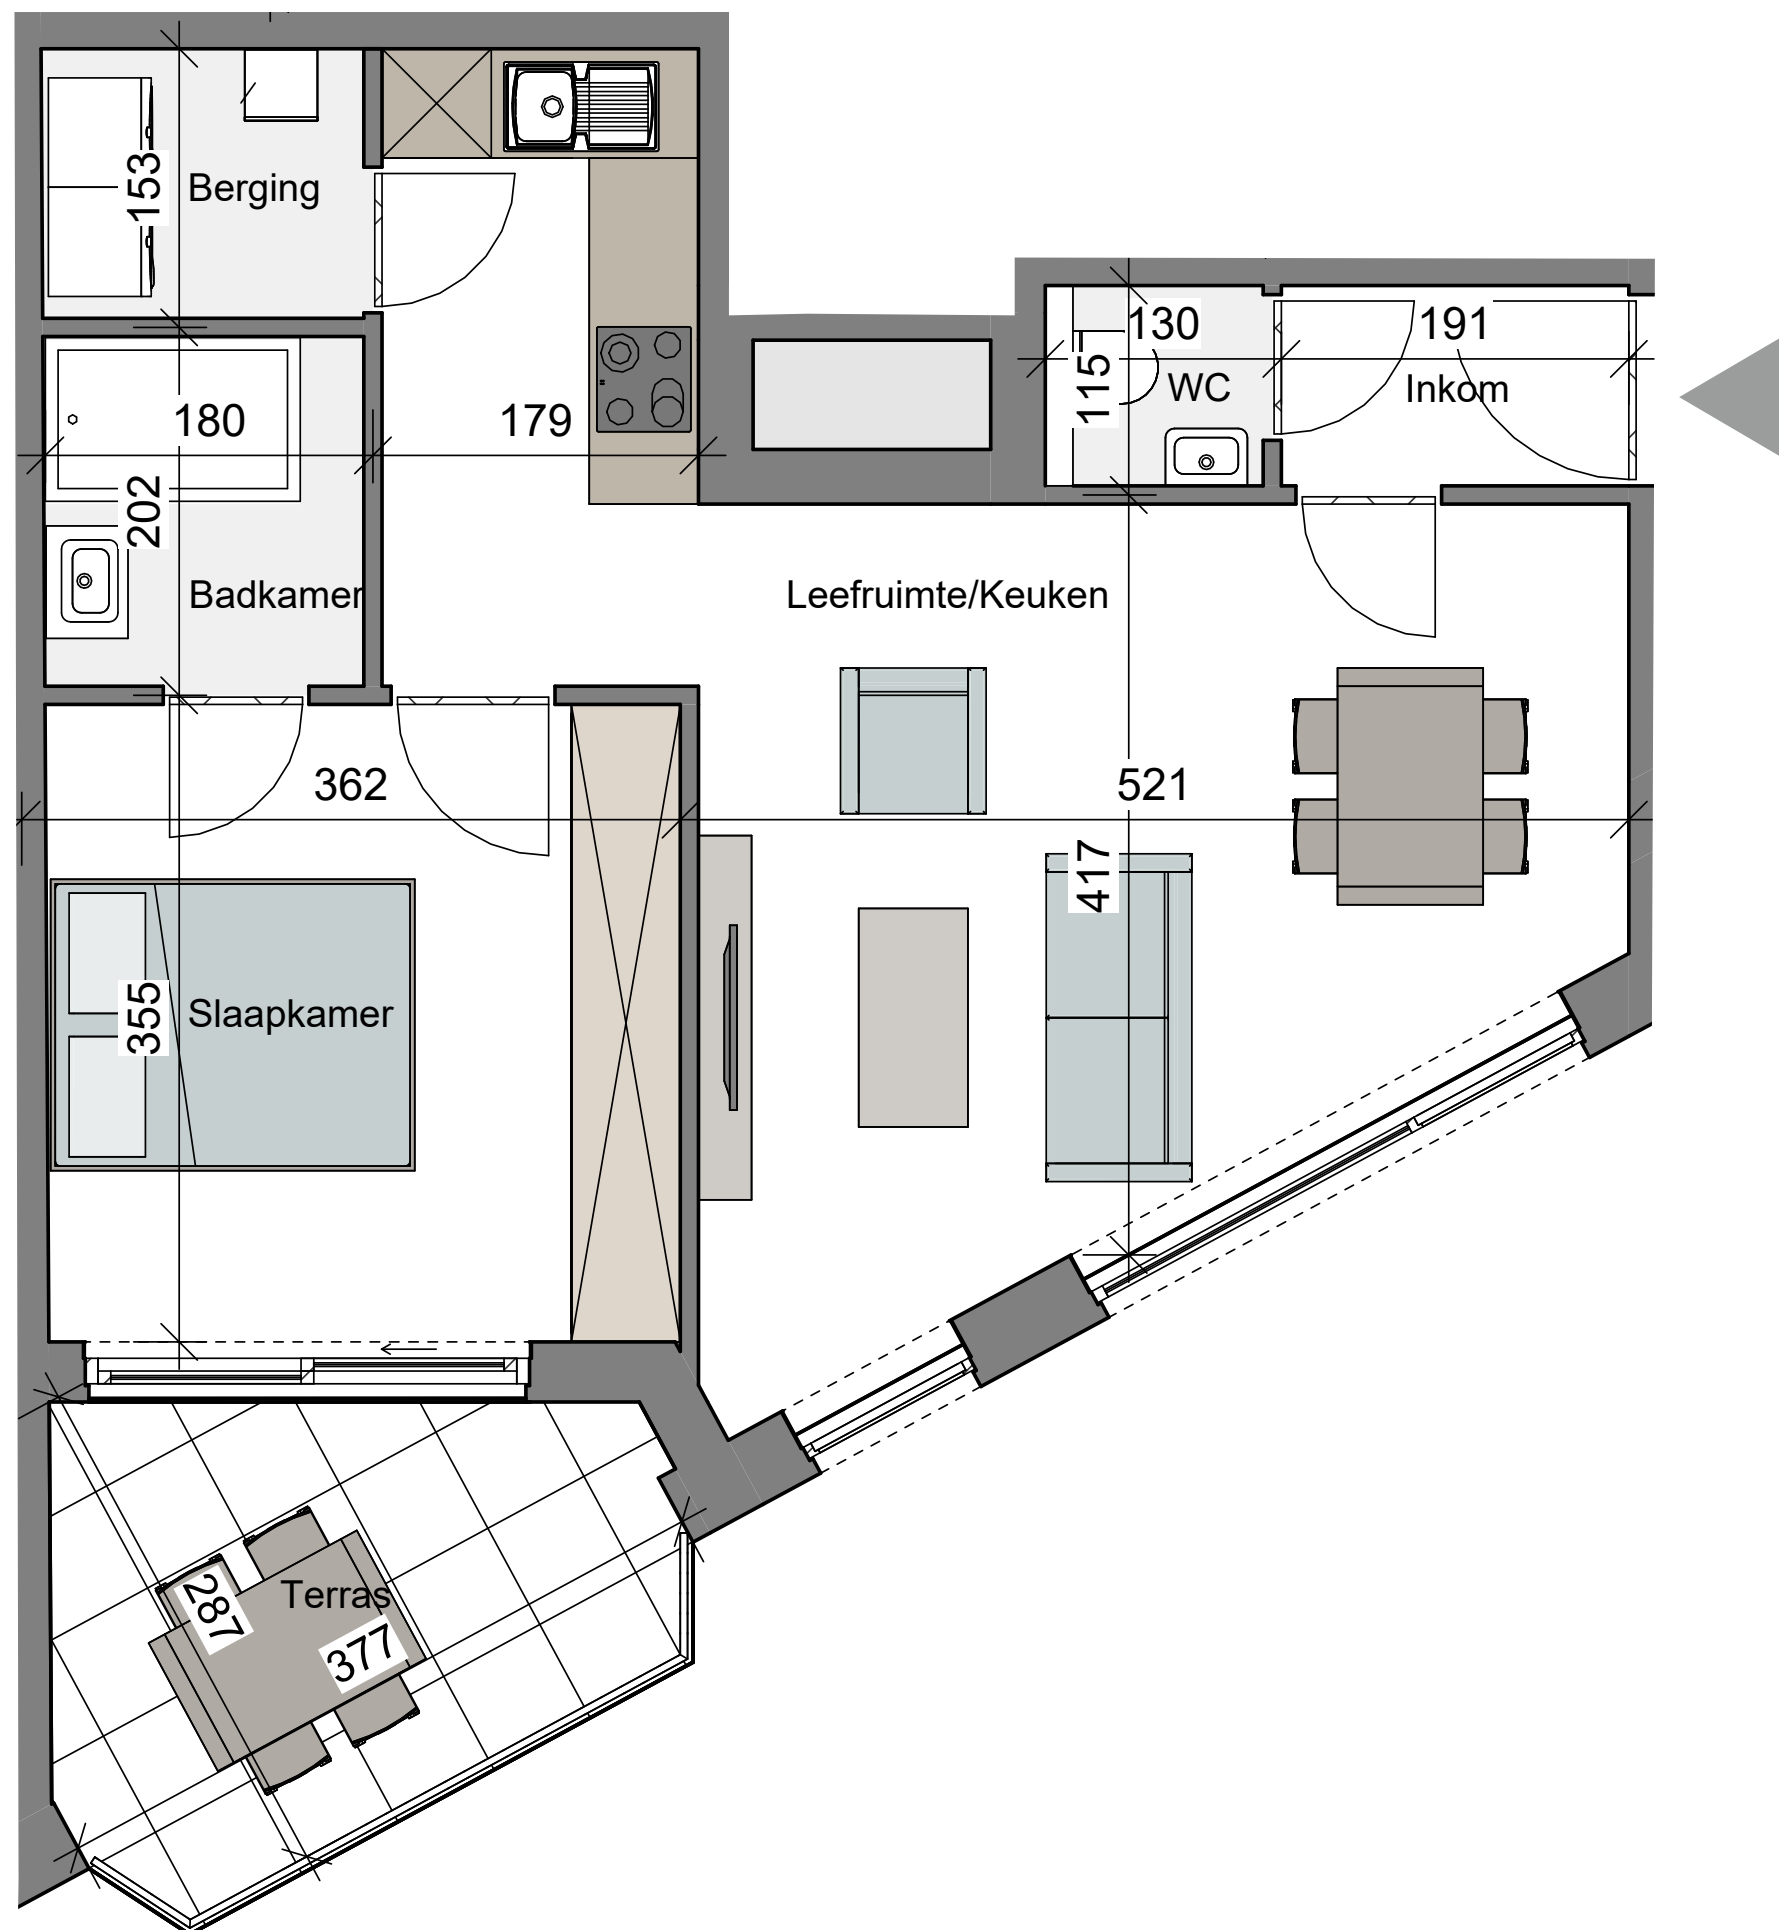




PARKTUIN

RESIDENTIE

Sint-Truiden

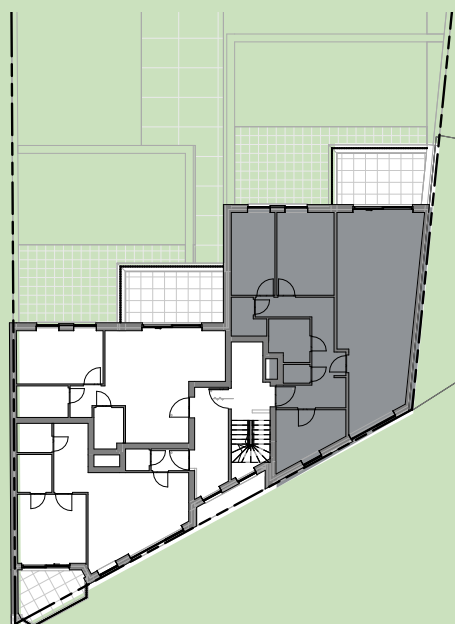


GEBOUW B - APPARTEMENT B1.3 - VERDIEPING +1

AANTAL SLAAPKAMERS: 3

HALMAALWEG 9, 3800 SINT-TRUIDEN

IMMCO

De bouwpromotor behoudt zich het recht voor wijzigingen aan te brengen aan deze plannen en beelden omwille van stabiliteitstechnische redenen. Afwijkingen in maat ten opzichte van de plannen zijn mogelijk en geen voorwerp voor prijssherziening.

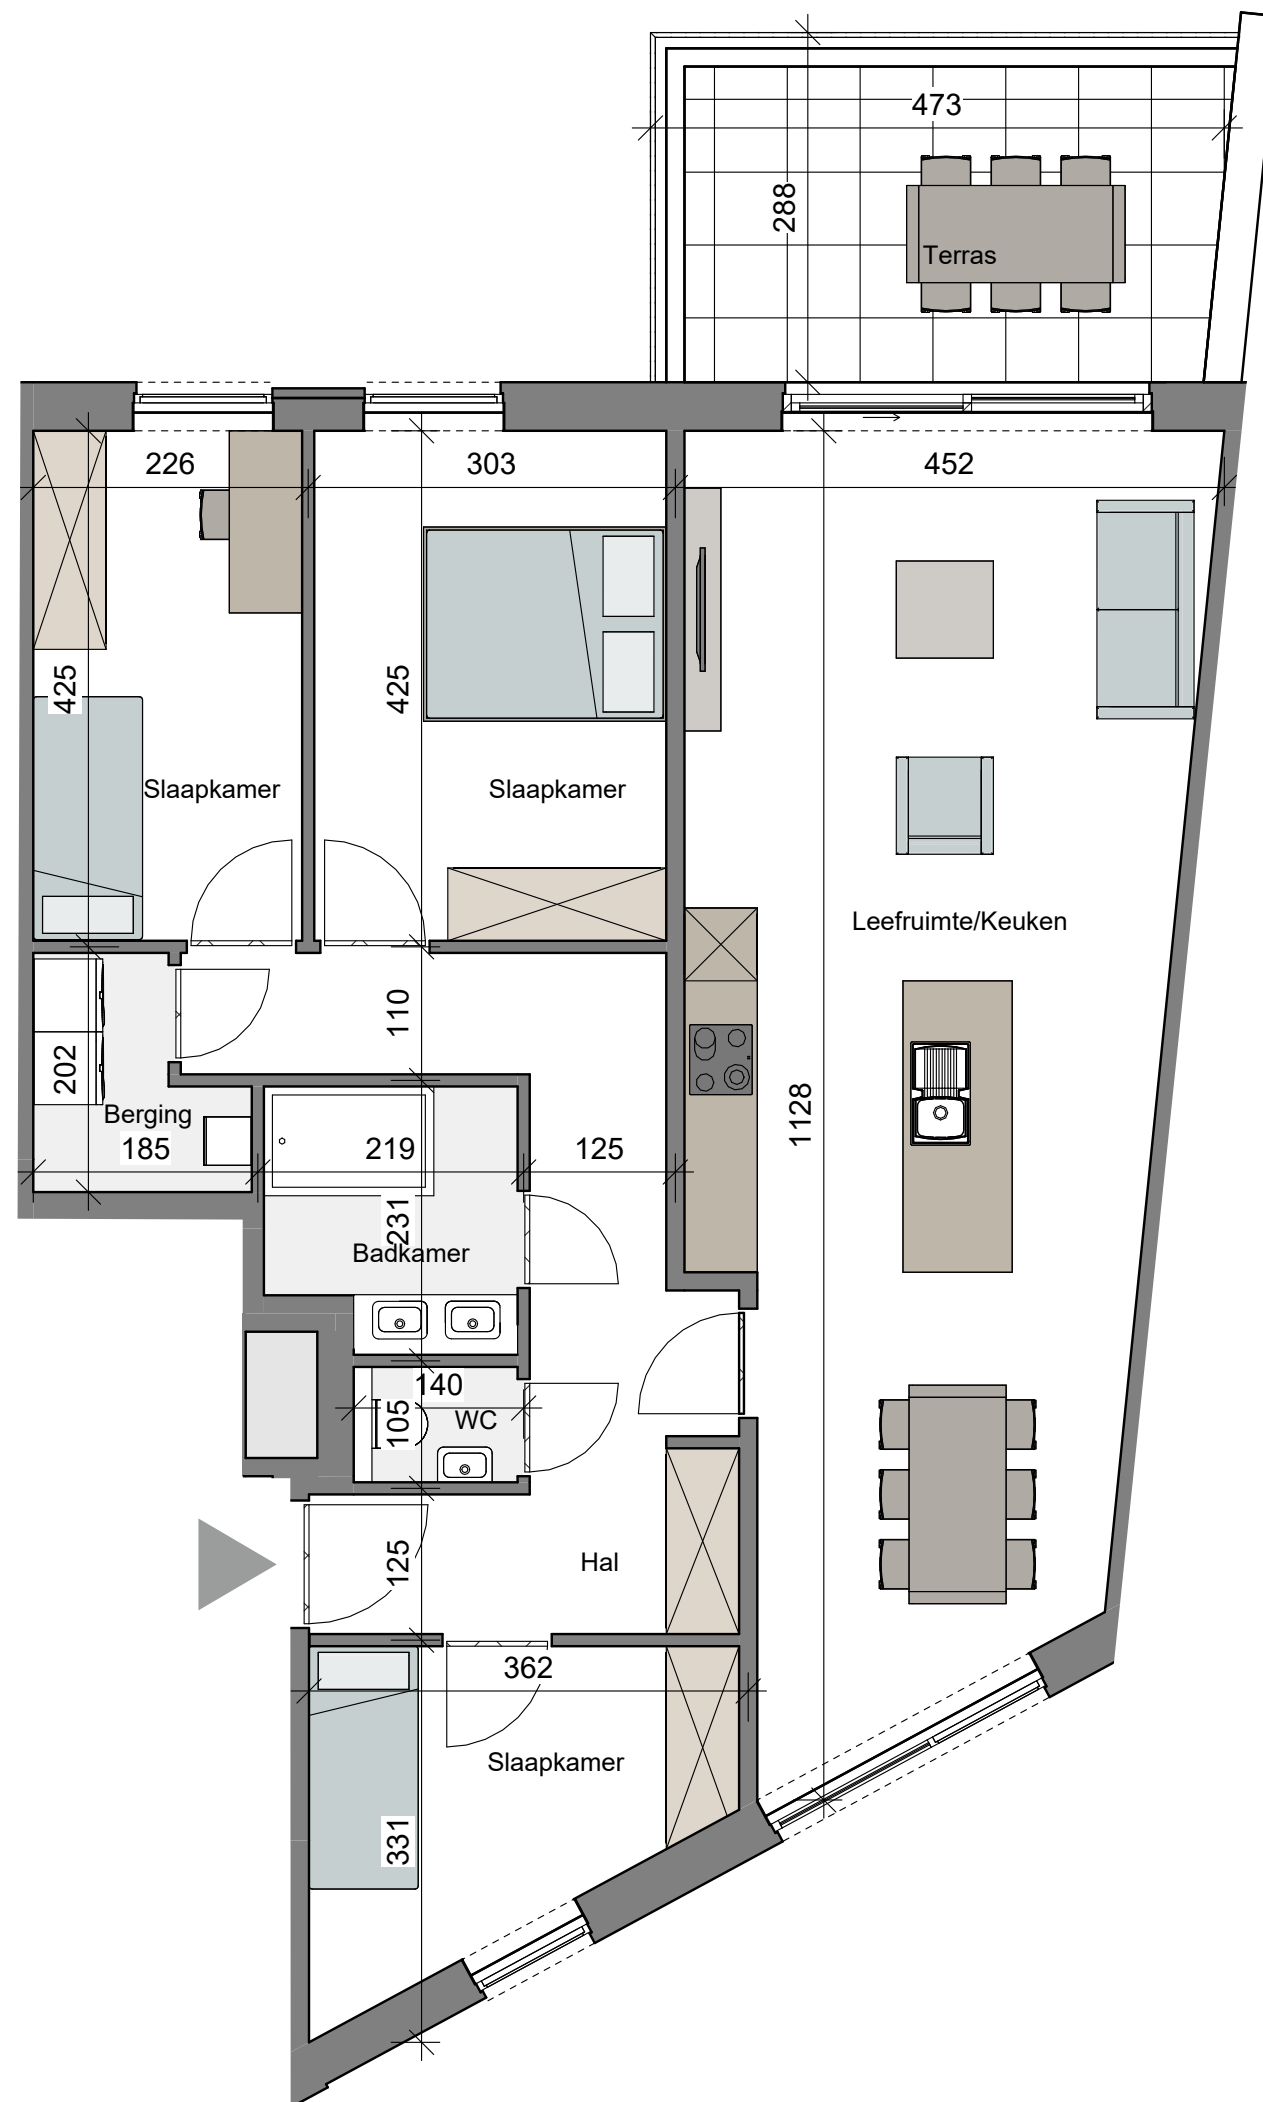




PARKTUIN

RESIDENTIE

Sint-Truiden

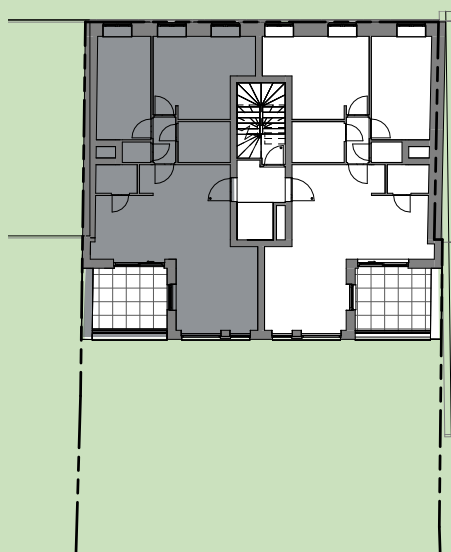


GEBOUW A - APPARTEMENT A2.1 - VERDIEPING +2

AANTAL SLAAPKAMERS: 2

TIENSESTEENWEG 90, 3800 SINT-TRUIDEN

IMMCO

De bouwpromotor behoudt zich het recht voor wijzigingen aan te brengen aan deze plannen en beelden omwille van stabiliteitstechnische redenen. Afwijkingen in maat ten opzichte van de plannen zijn mogelijk en geen voorwerp voor prijssherziening.

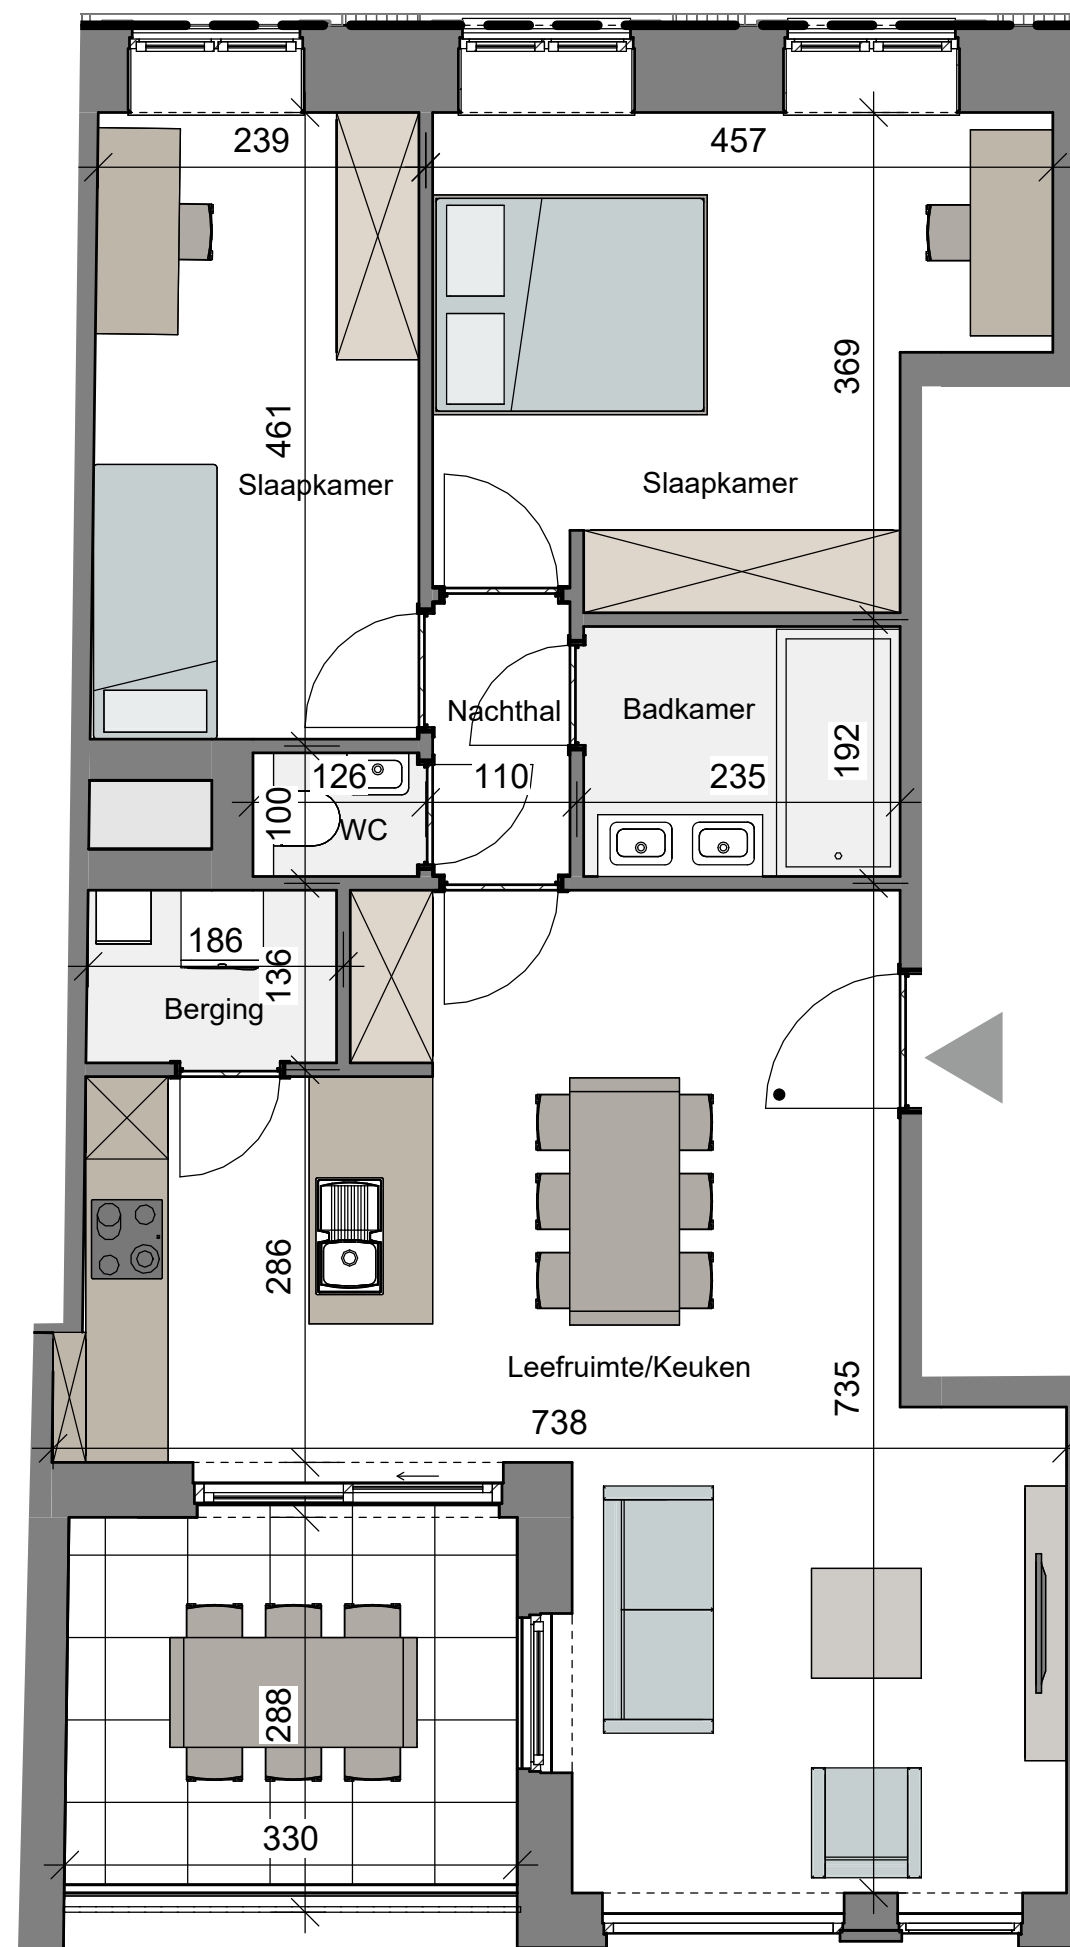




PARKTUIN

RESIDENTIE

Sint-Truiden

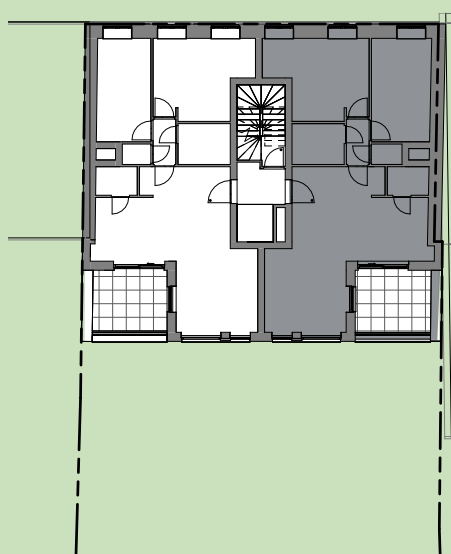


GEBOUW A - APPARTEMENT A2.2 - VERDIEPING +2

AANTAL SLAAPKAMERS: 2

TIENSESTEENWEG 90, 3800 SINT-TRUIDEN

IMMCO

De bouwpromotor behoudt zich het recht voor wijzigingen aan te brengen aan deze plannen en beelden omwille van stabiliteitstechnische redenen. Afwijkingen in maat ten opzichte van de plannen zijn mogelijk en geen voorwerp voor prijssherziening.

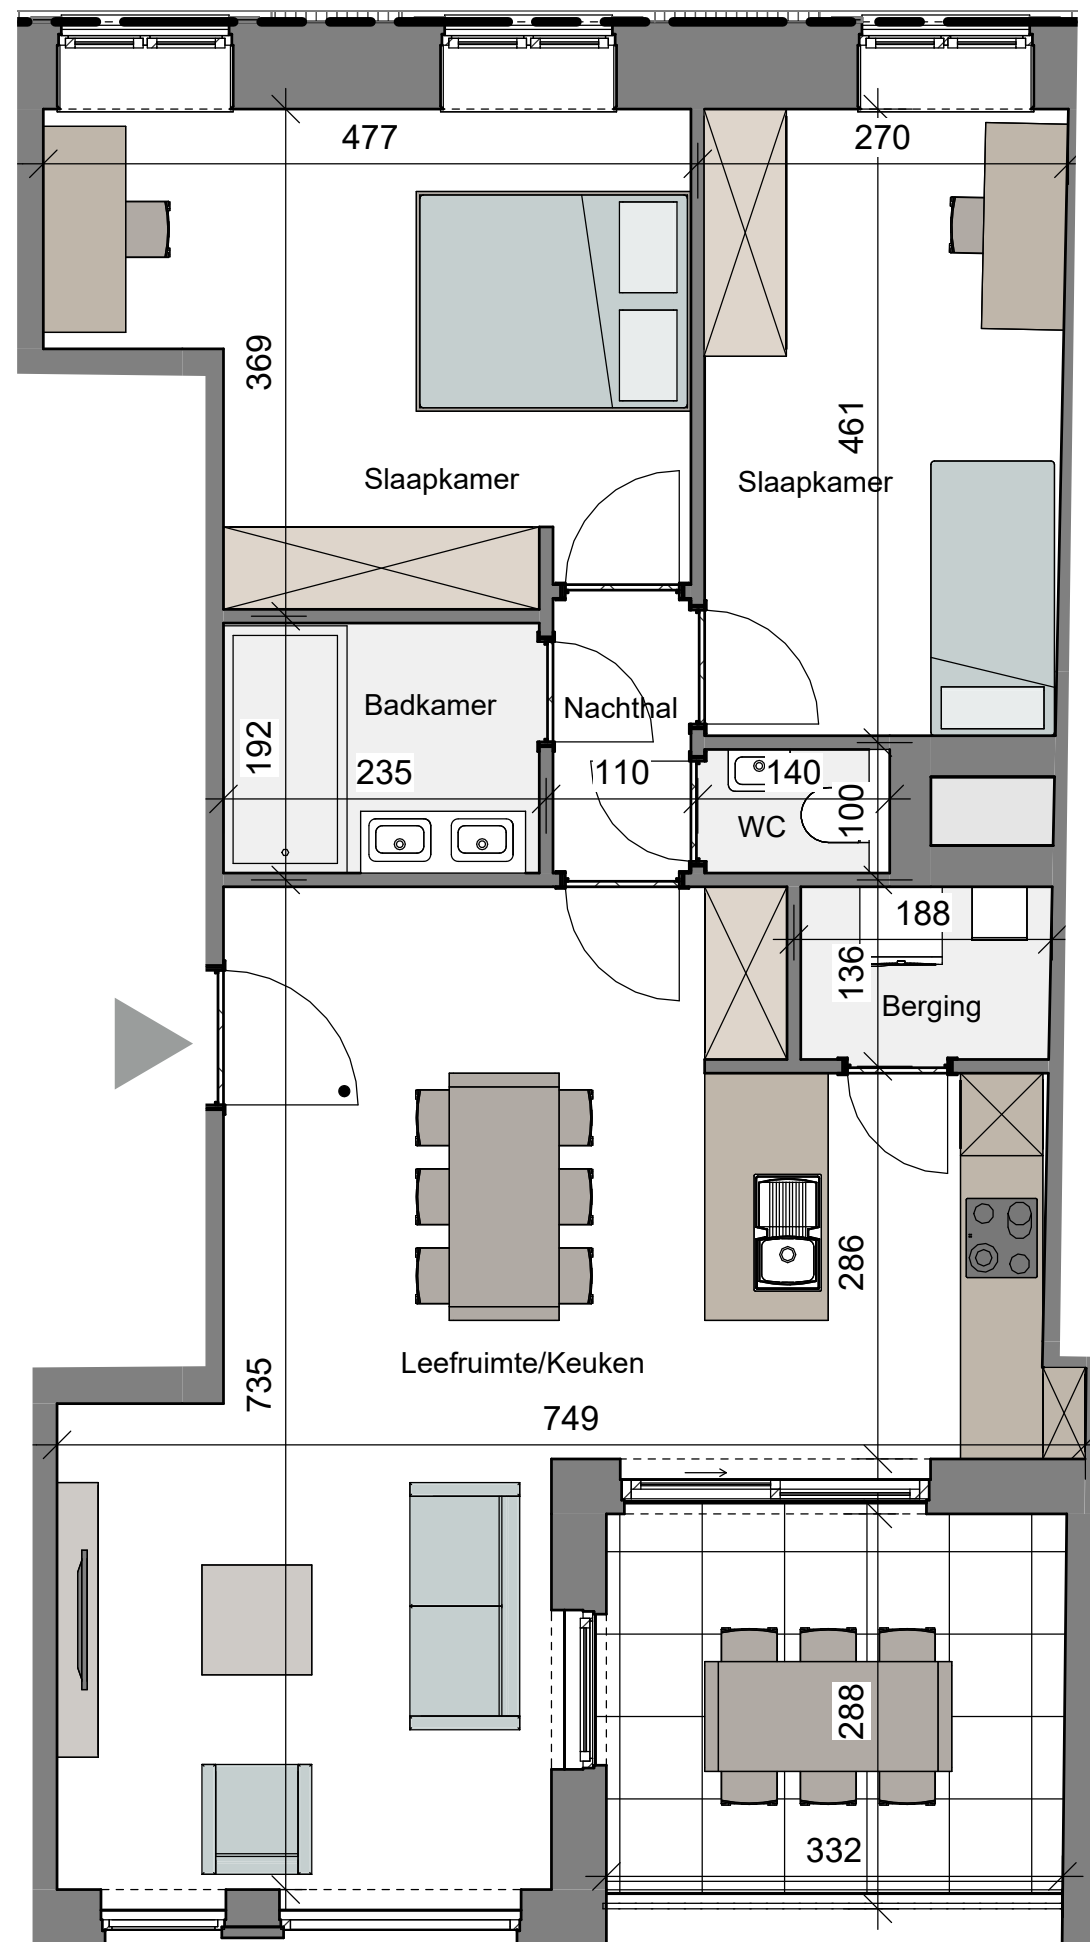




PARKTUIN

RESIDENTIE

Sint-Truiden

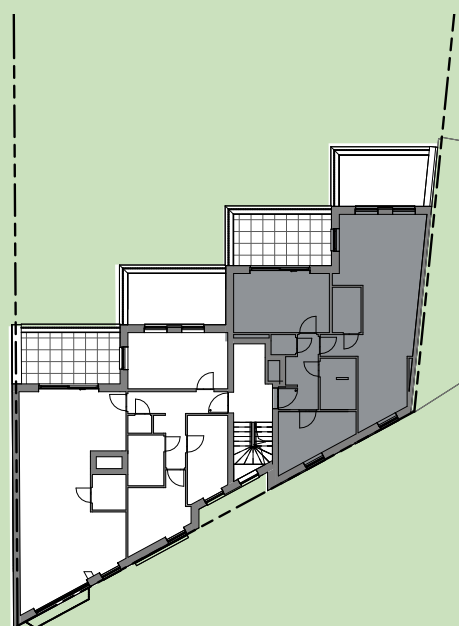


GEBOUW B - APPARTEMENT B2.2 - VERDIEPING +2

AANTAL SLAAPKAMERS: 2

HALMAALWEG 9, 3800 SINT-TRUIDEN

IMMCO

De bouwpromotor behoudt zich het recht voor wijzigingen aan te brengen aan deze plannen en beelden omwille van stabiliteitstechnische redenen. Afwijkingen in maat ten opzichte van de plannen zijn mogelijk en geen voorwerp voor prijssherziening.

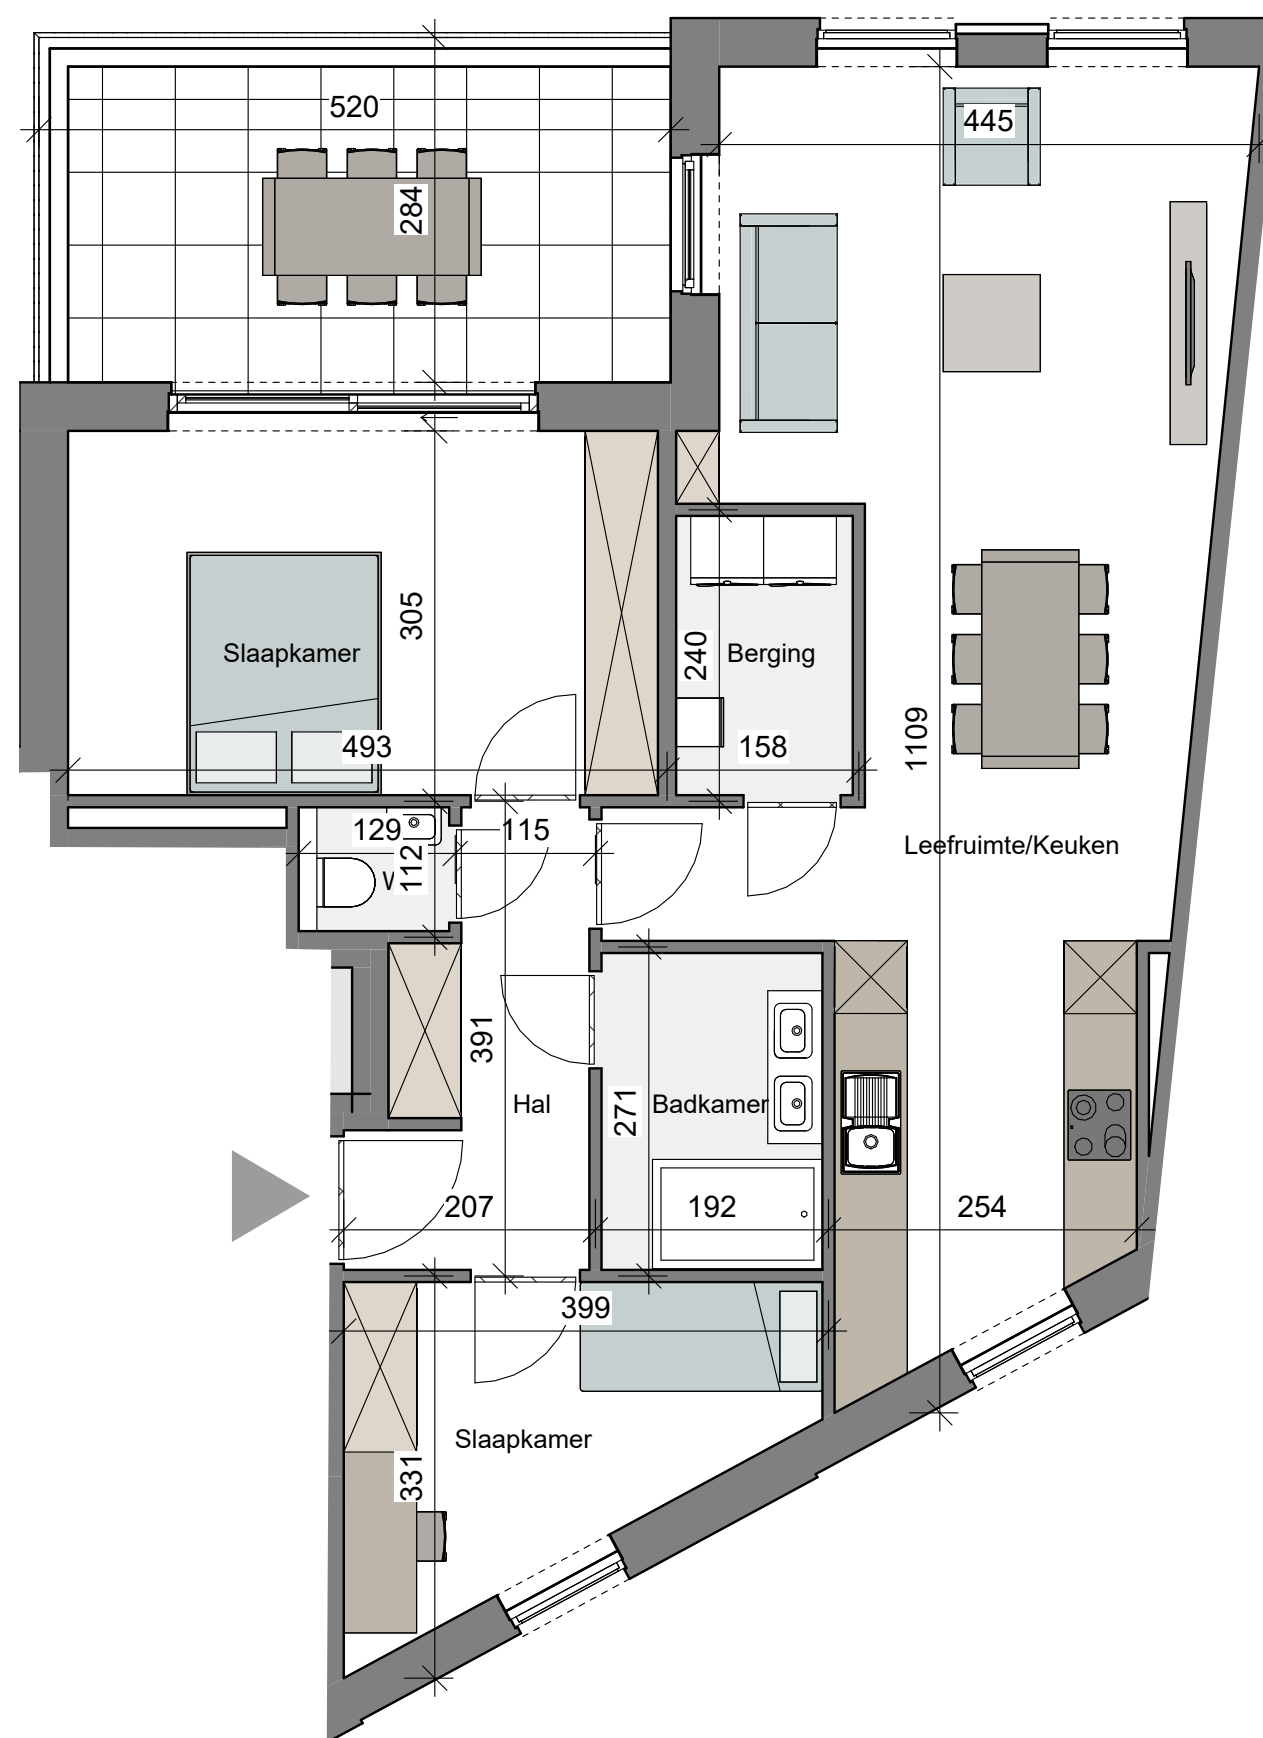




PARKTUIN

RESIDENTIE

Sint-Truiden

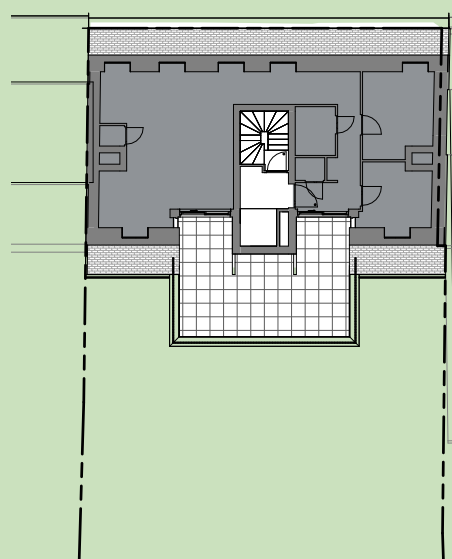


GEBOUW A - APPARTEMENT A3.1 - VERDIEPING +3

AANTAL SLAAPKAMERS: 2

TIENSESTEENWEG 90, 3800 SINT-TRUIDEN

IMMCO

De bouwpromotor behoudt zich het recht voor wijzigingen aan te brengen aan deze plannen en beelden omwille van stabiliteitstechnische redenen. Afwijkingen in maat ten opzichte van de plannen zijn mogelijk en geen voorwerp voor prijssherziening.

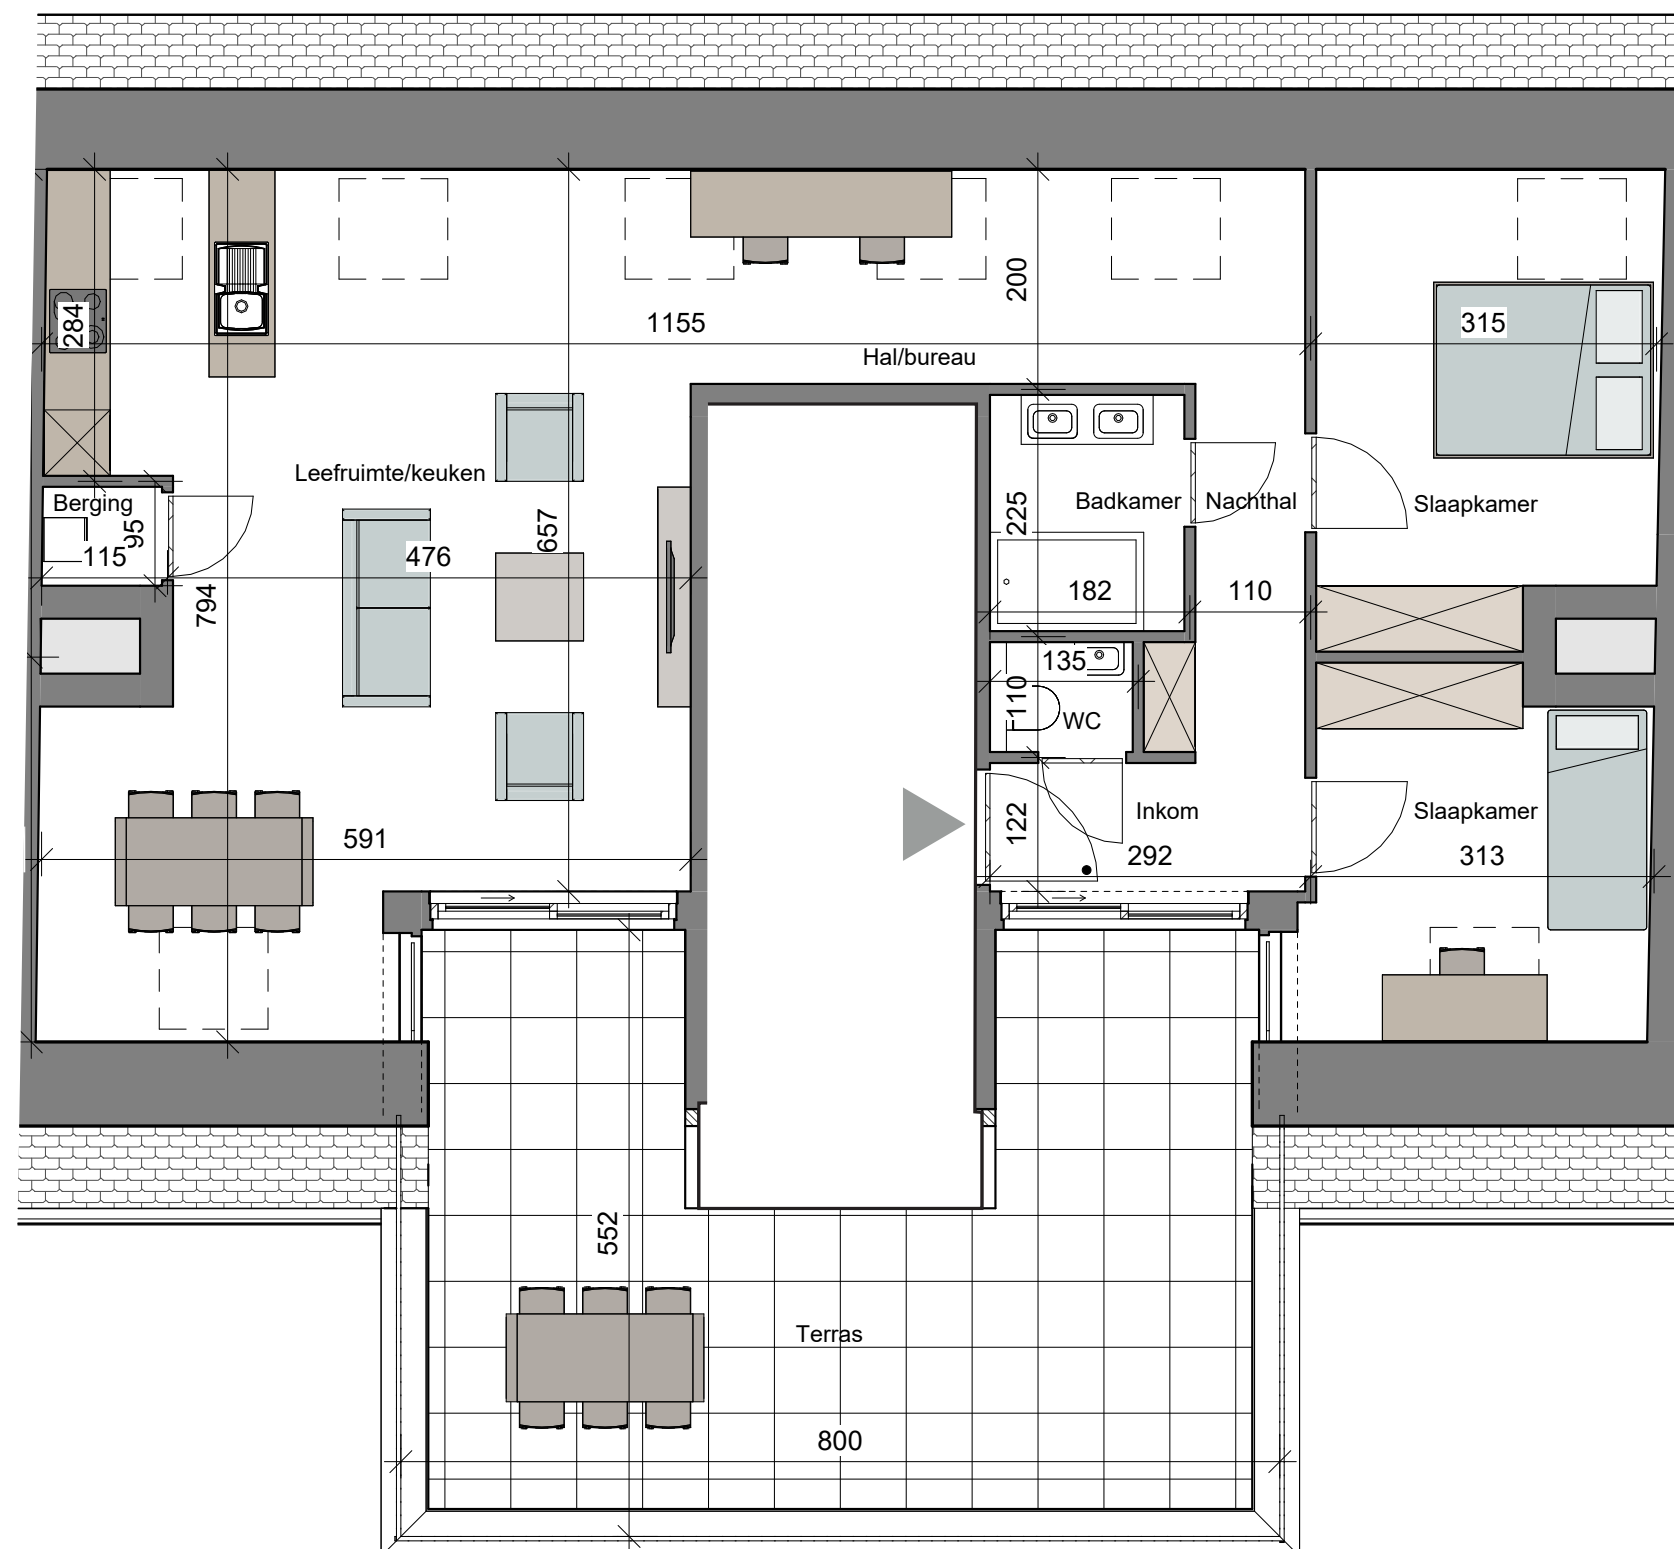




PARKTUIN

RESIDENTIE

Sint-Truiden

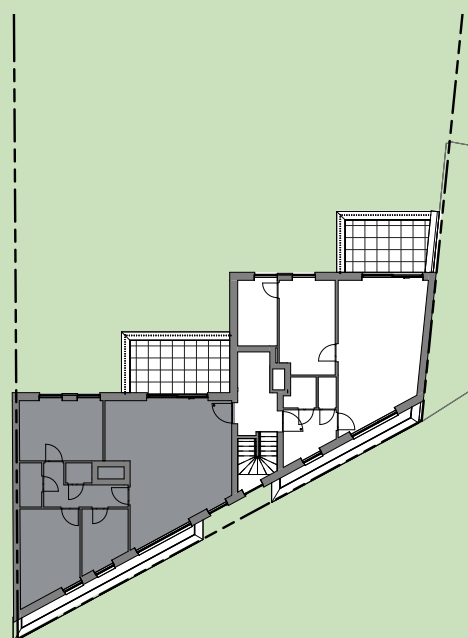


GEBOUW B - APPARTEMENT B3.1 - VERDIEPING +3

AANTAL SLAAPKAMERS: 2

HALMAALWEG 9, 3800 SINT-TRUIDEN

IMMCO

De bouwpromotor behoudt zich het recht voor wijzigingen aan te brengen aan deze plannen en beelden omwille van stabiliteitstechnische redenen. Afwijkingen in maat ten opzichte van de plannen zijn mogelijk en geen voorwerp voor prijssherziening.

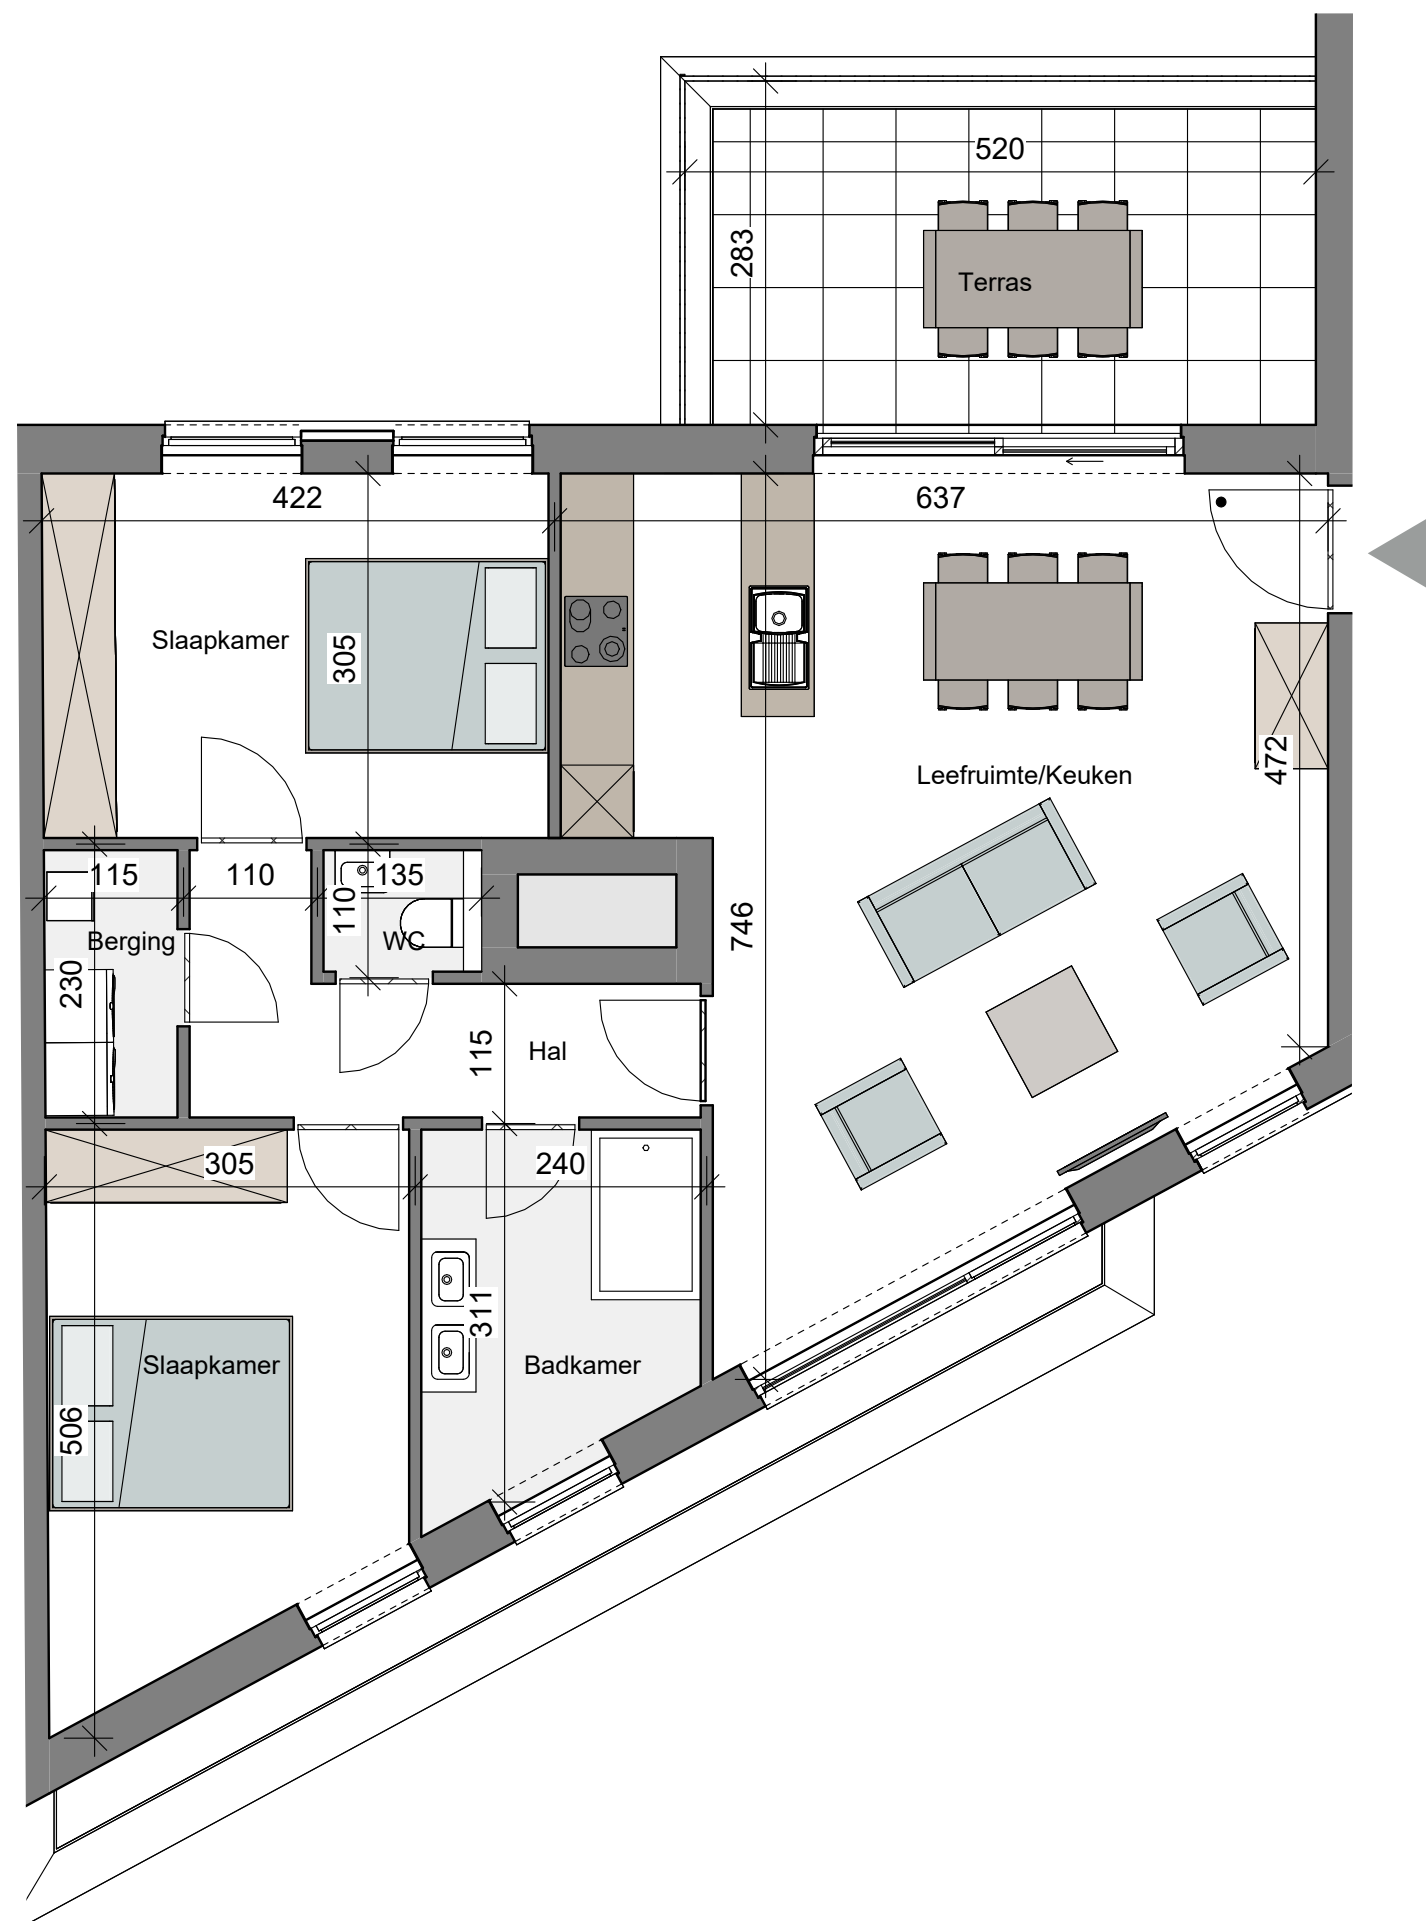




PARKTUIN

RESIDENTIE

Sint-Truiden

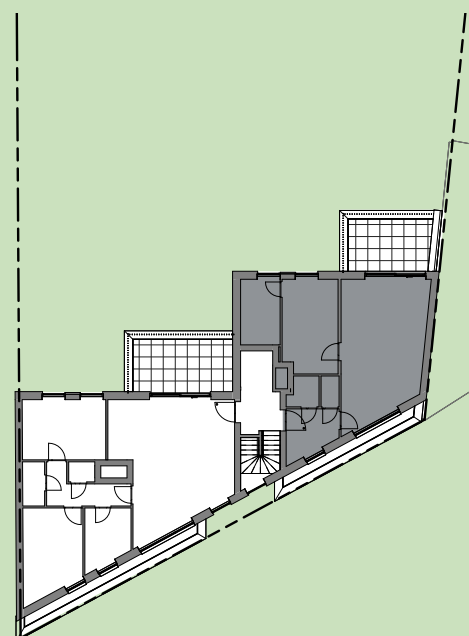


GEBOUW B - APPARTEMENT B3.2 - VERDIEPING +3

AANTAL SLAAPKAMERS: 1

HALMAALWEG 9, 3800 SINT-TRUIDEN

IMMCO

De bouwpromotor behoudt zich het recht voor wijzigingen aan te brengen aan deze plannen en beelden omwille van stabiliteitstechnische redenen. Afwijkingen in maat ten opzichte van de plannen zijn mogelijk en geen voorwerp voor prijssherziening.

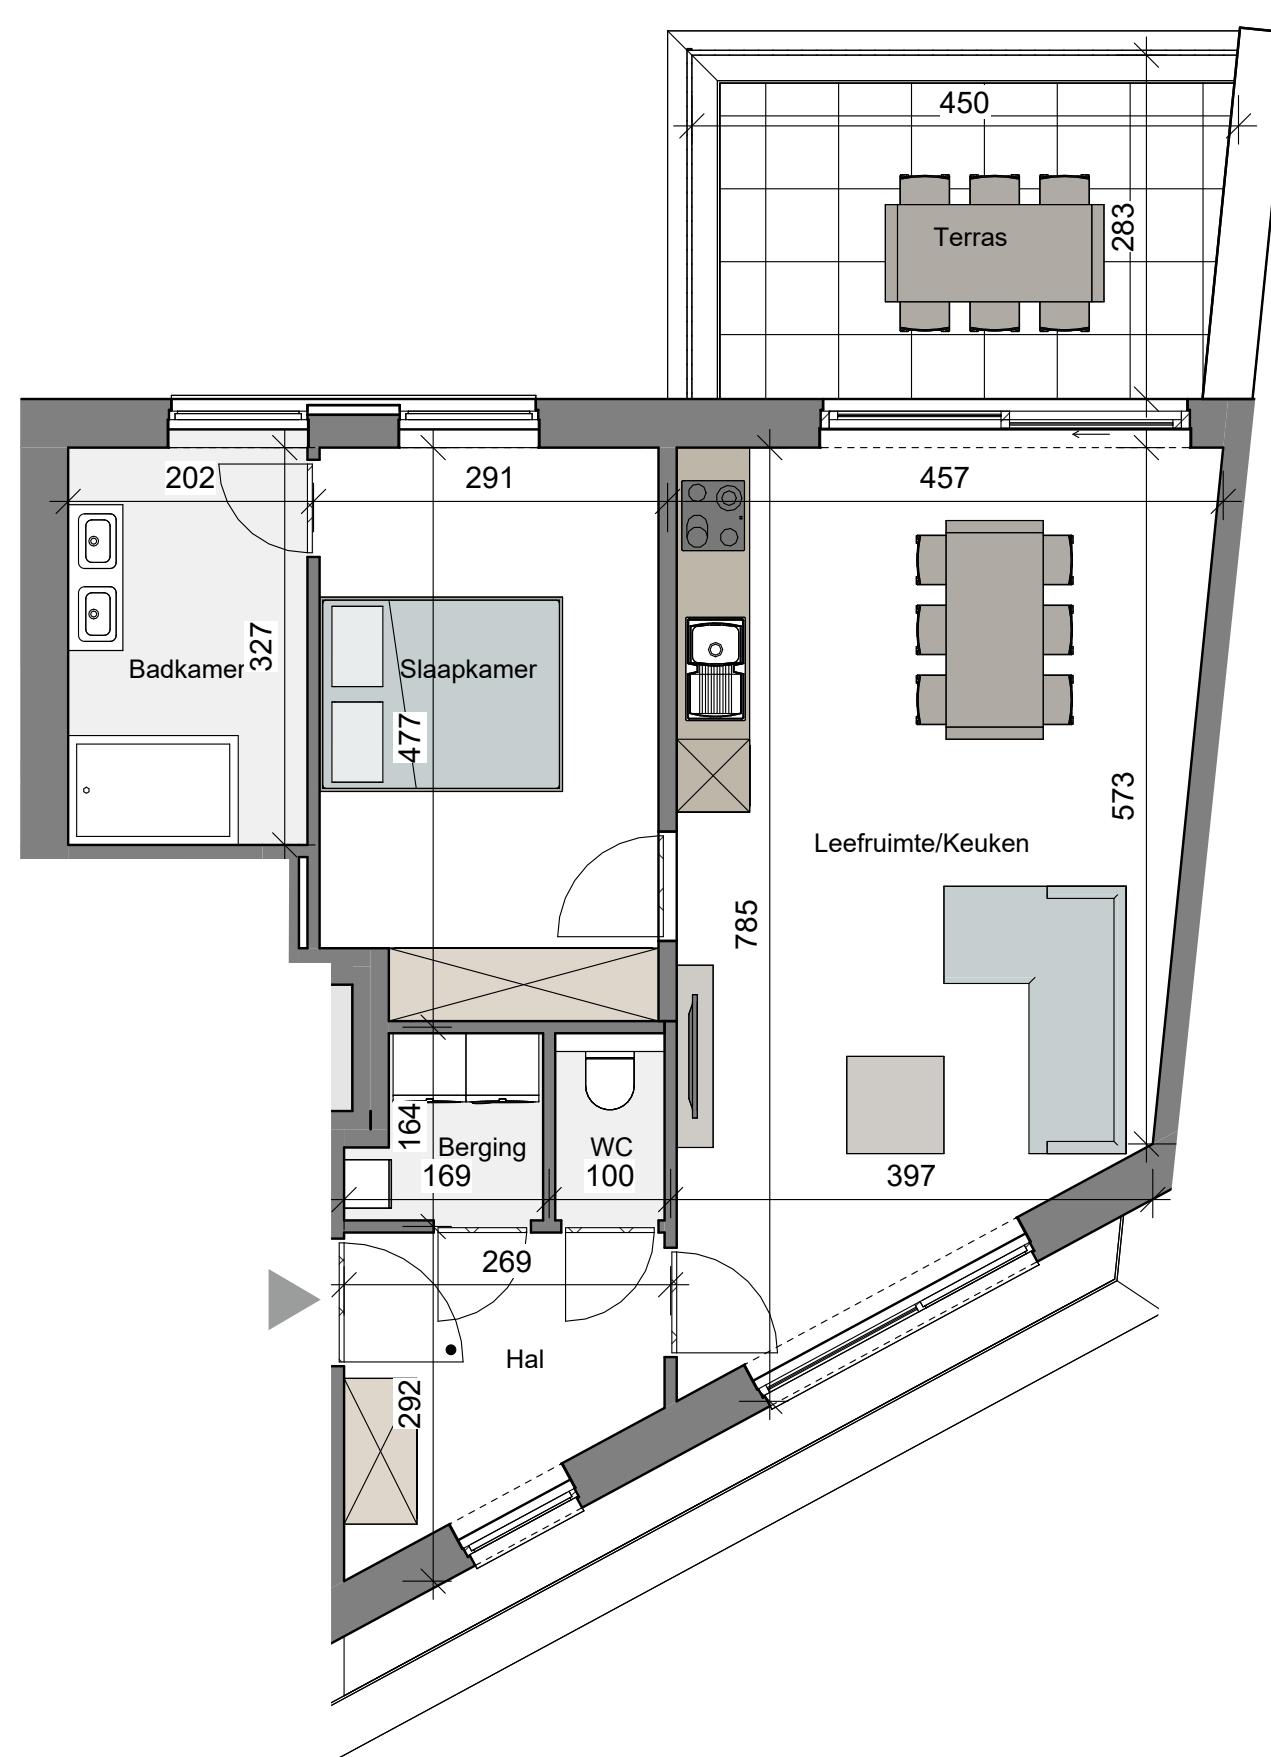



PARKTUIN

RESIDENTIE

Sint-Truiden



GEBOUW B - KELDER - VERDIEPING -1

AANTAL PARKEERPLAASTEN: 16

AANTAL BERGINGEN: 17

HALMAALWEG 9, 3800 SINT-TRUIDEN

IMMCO

De bouwpromotor behoudt zich het recht voor wijzigingen aan te brengen aan deze plannen en beelden omwille van stabiliteitstechnische redenen. Afwijkingen in maat ten opzichte van de plannen zijn mogelijk en geen voorwerp voor prijssherziening.

