


Lotissement "Goesnes" - Lot 2

Projet de construction d'une habitation à OHEY

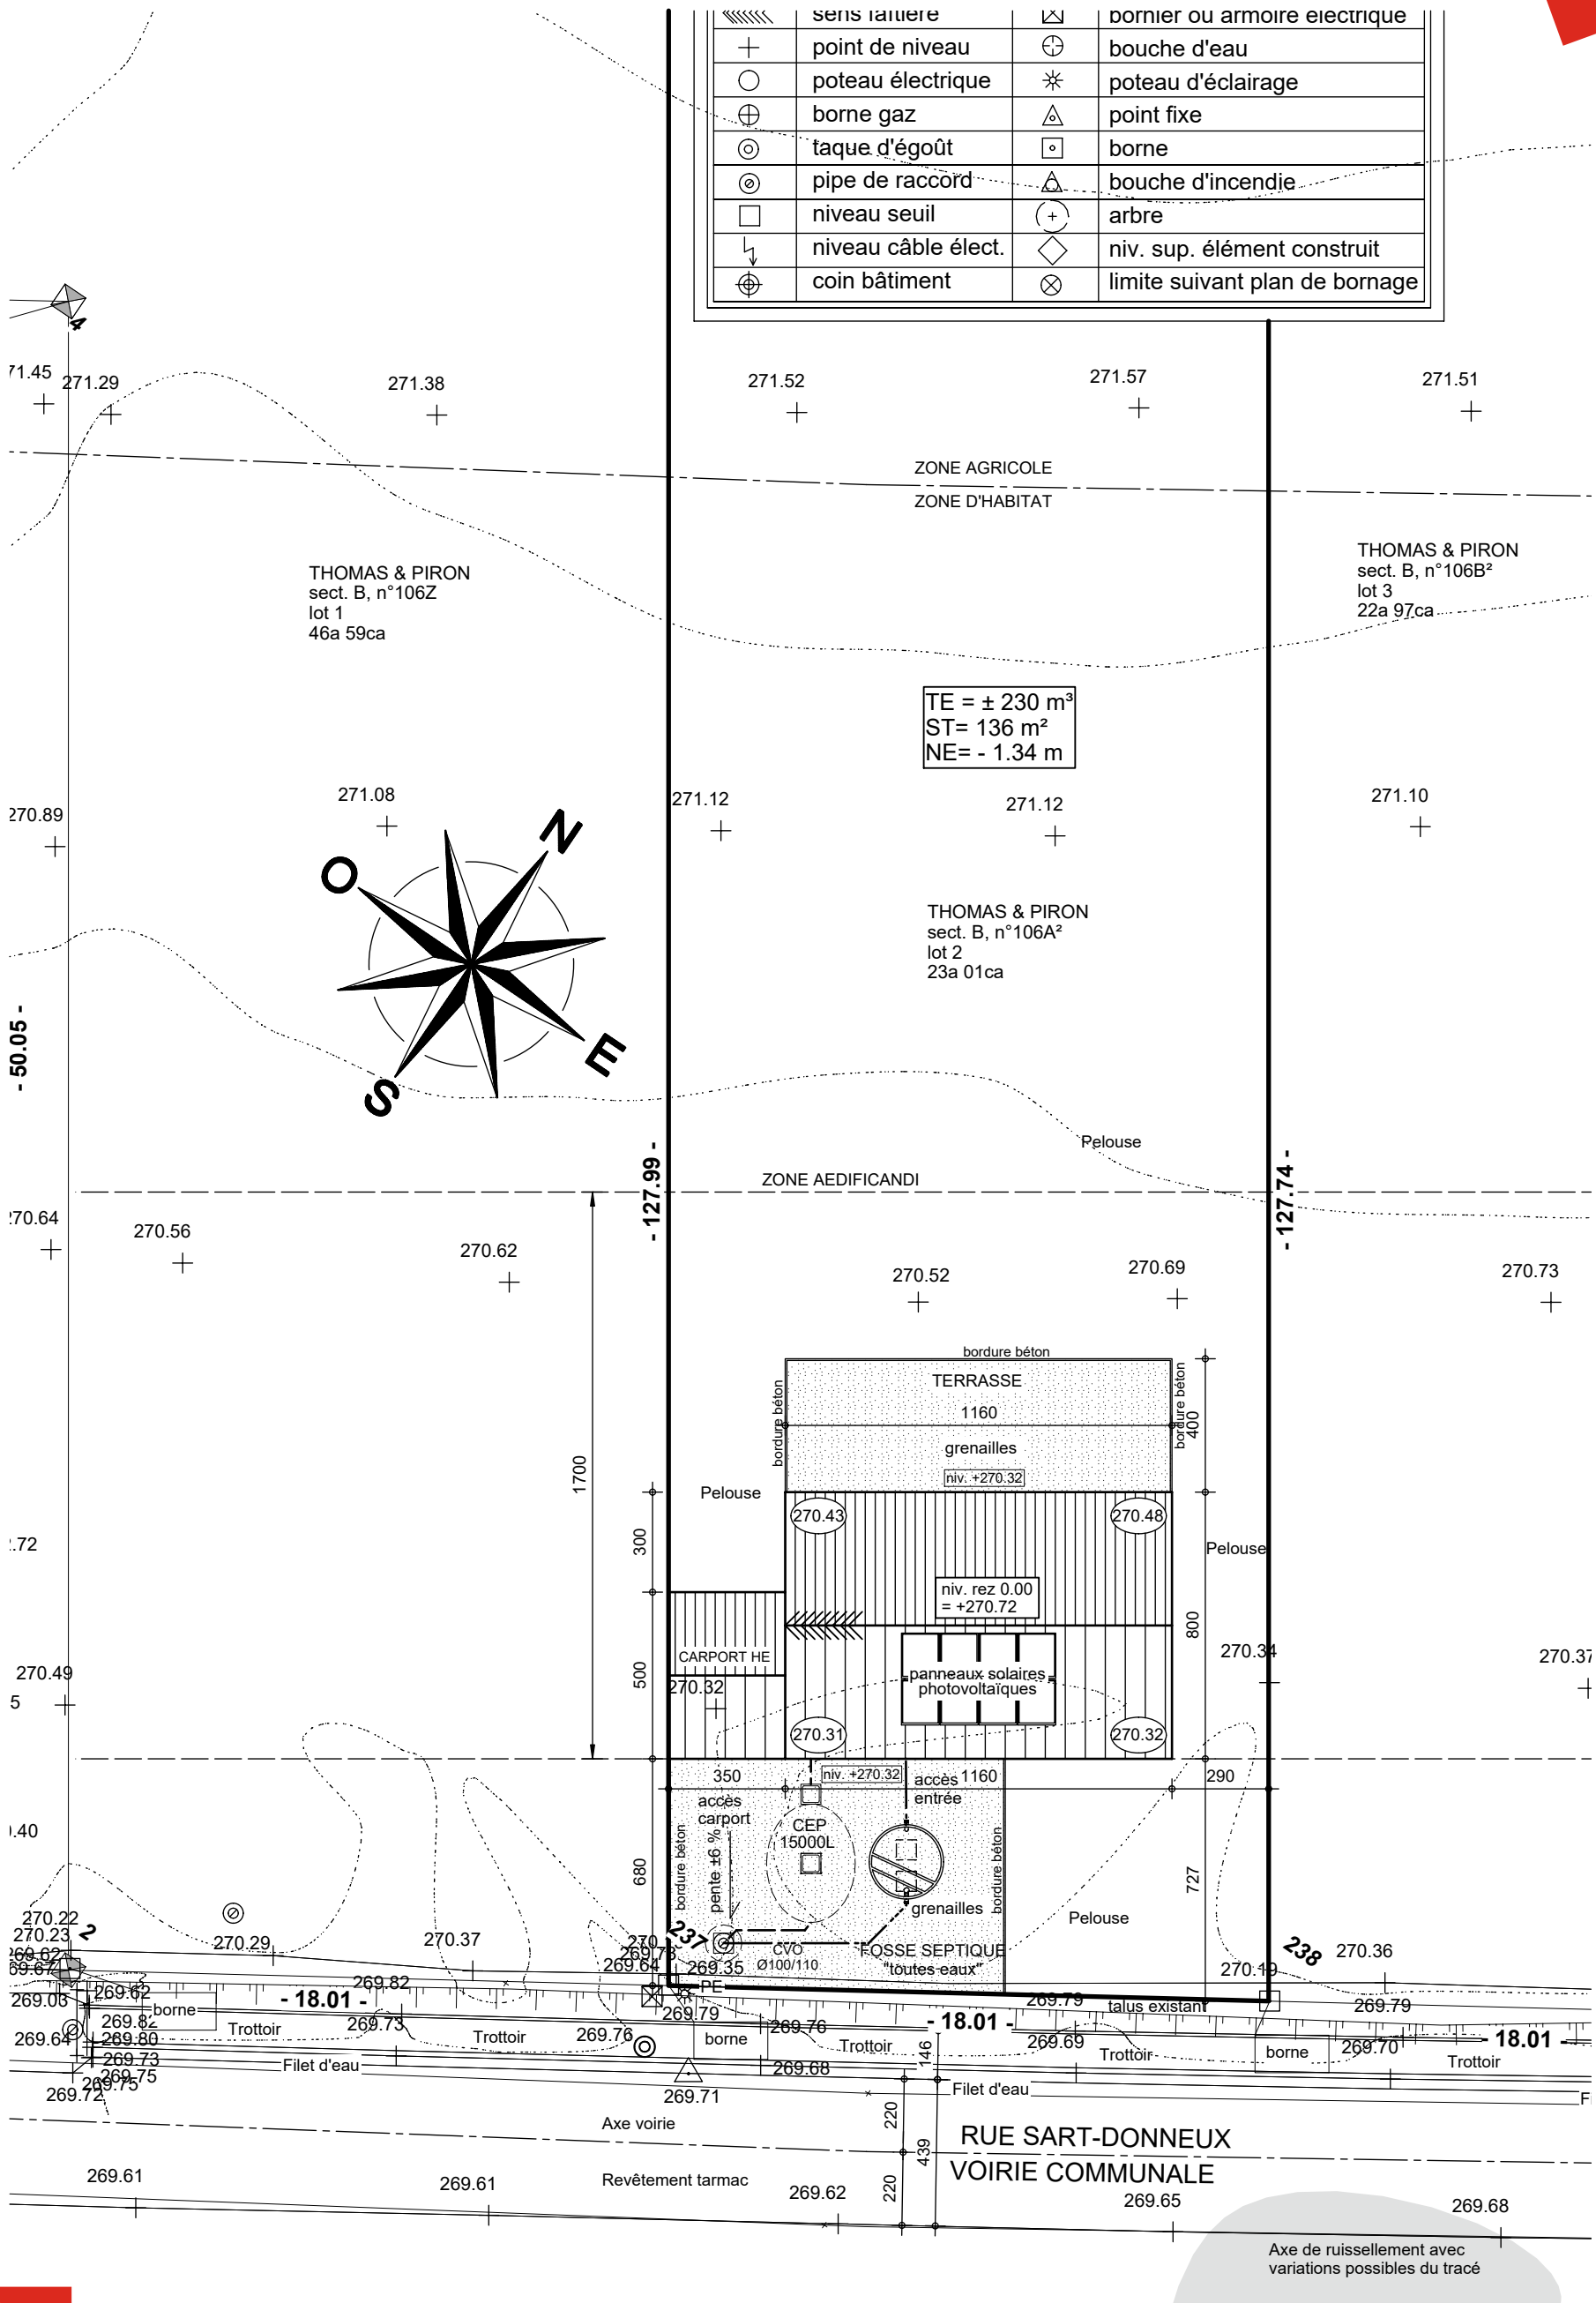

IMPLANTATION (Ech.:1/200)

GOESNES LOT2-44280-SCLO


Date : 04/11/2025

Echelle : 1/200

Le présent projet reste la propriété de la S.A. THOMAS & PIRON. Il est protégé par la législation en matière de création et ne peut en aucun cas faire l'objet d'une copie même partielle sans l'autorisation de l'auteur.

Lotissement "Goesnes" - Lot 2

Projet de construction d'une habitation à OHEY

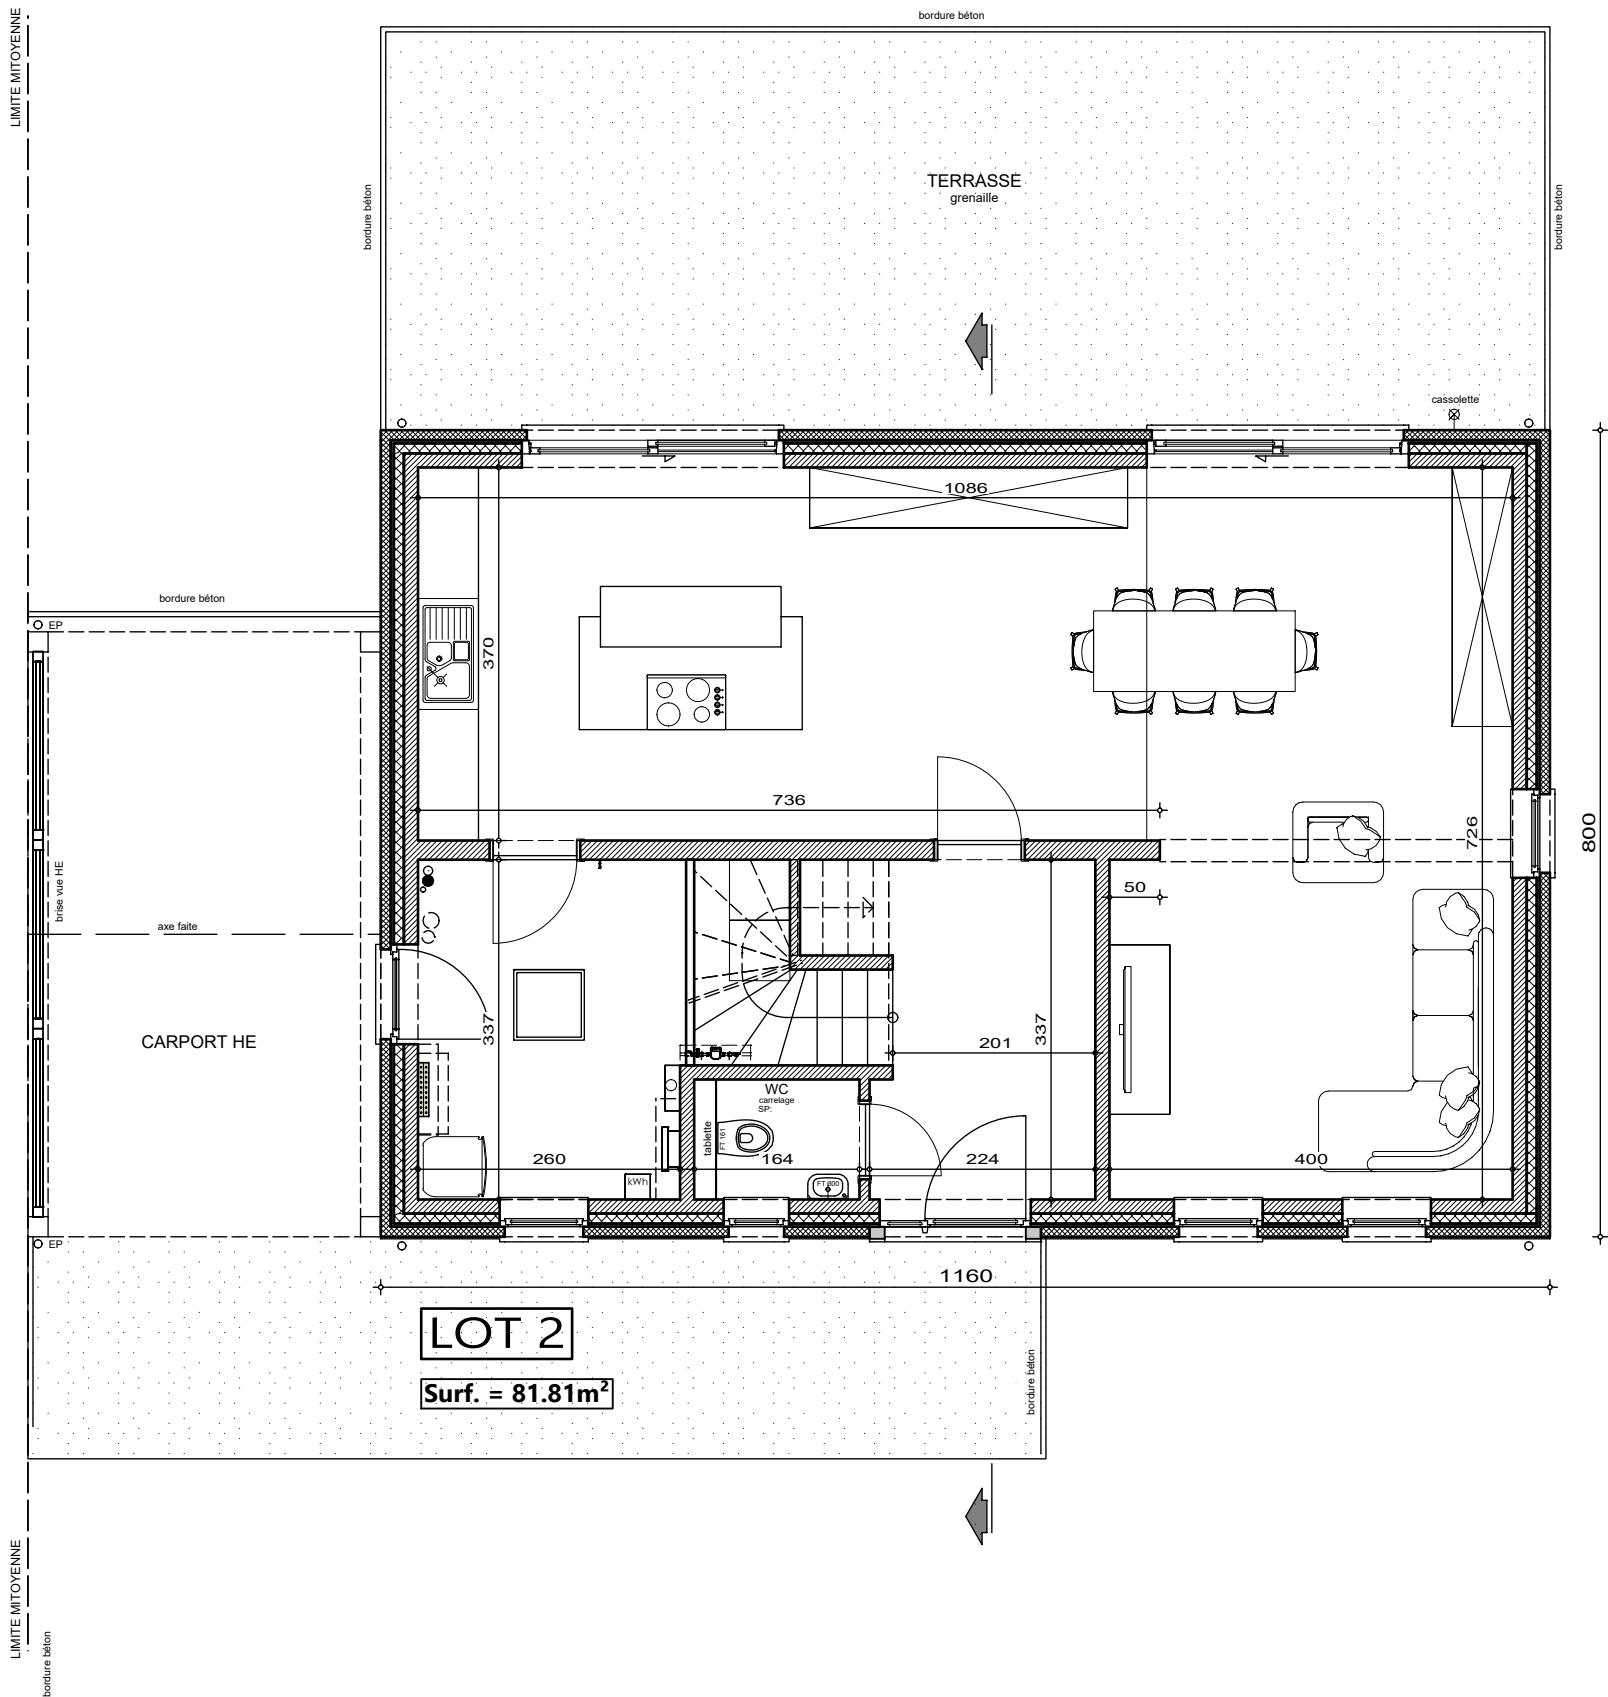


REZ-DE-CHAUSSEE

GOESNES LOT2-44280-SCLO	
Date :	04/11/2025
Echelle :	1/75

Le présent projet reste la propriété de la S.A. THOMAS & PIRON. Il est protégé par la législation en matière de création et ne peut en aucun cas faire l'objet d'une copie même partielle sans l'autorisation de l'auteur.

Lotissement "Goesnes" - Lot 2

Projet de construction d'une habitation à OHEY

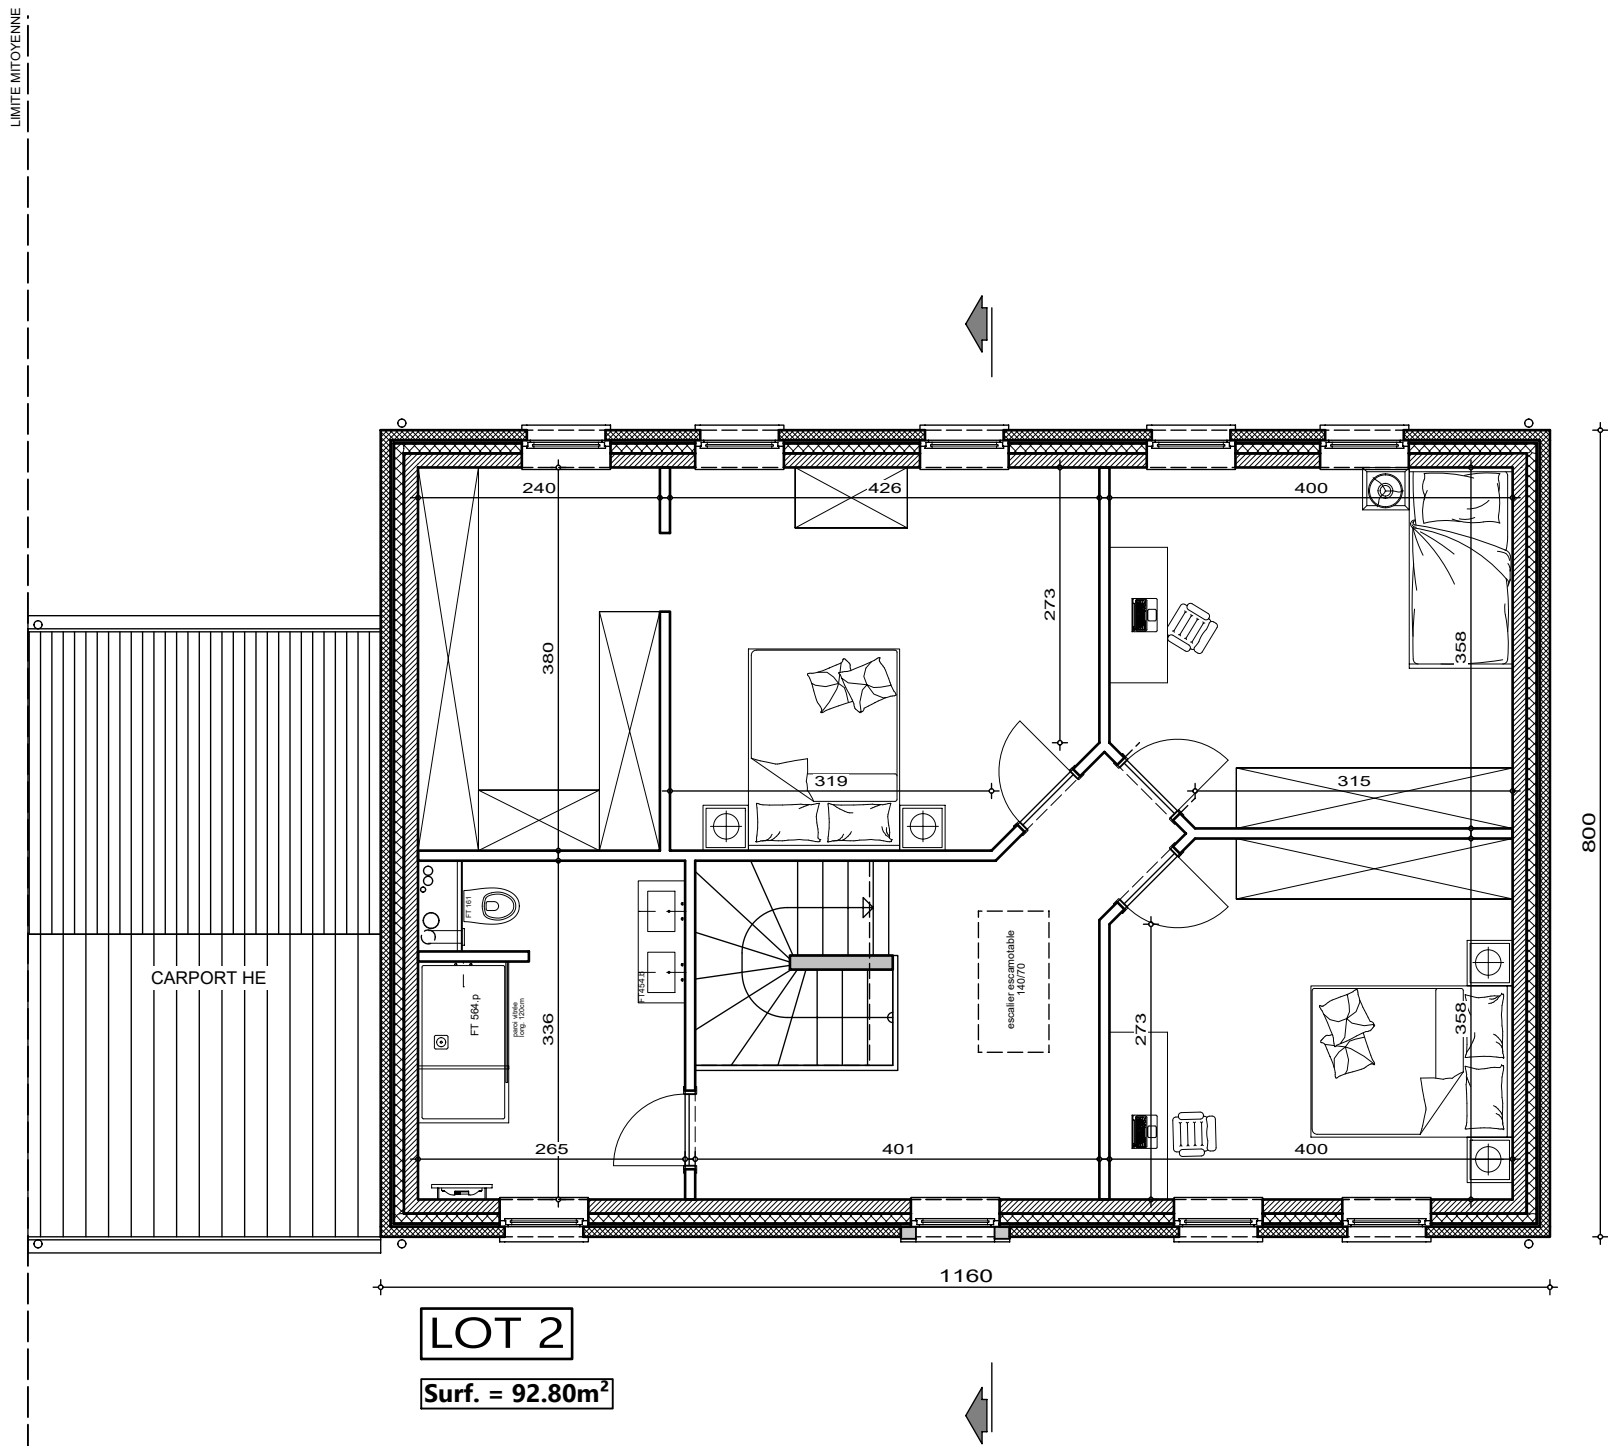


ETAGE

GOESNES LOT2-44280-SCLO	
Date :	04/11/2025
Echelle :	1/75

Le présent projet reste la propriété de la S.A. THOMAS & PIRON. Il est protégé par la législation en matière de création et ne peut en aucun cas faire l'objet d'une copie même partielle sans l'autorisation de l'auteur.

Lotissement "Goesnes" - Lot 2

Projet de construction d'une habitation à OHEY

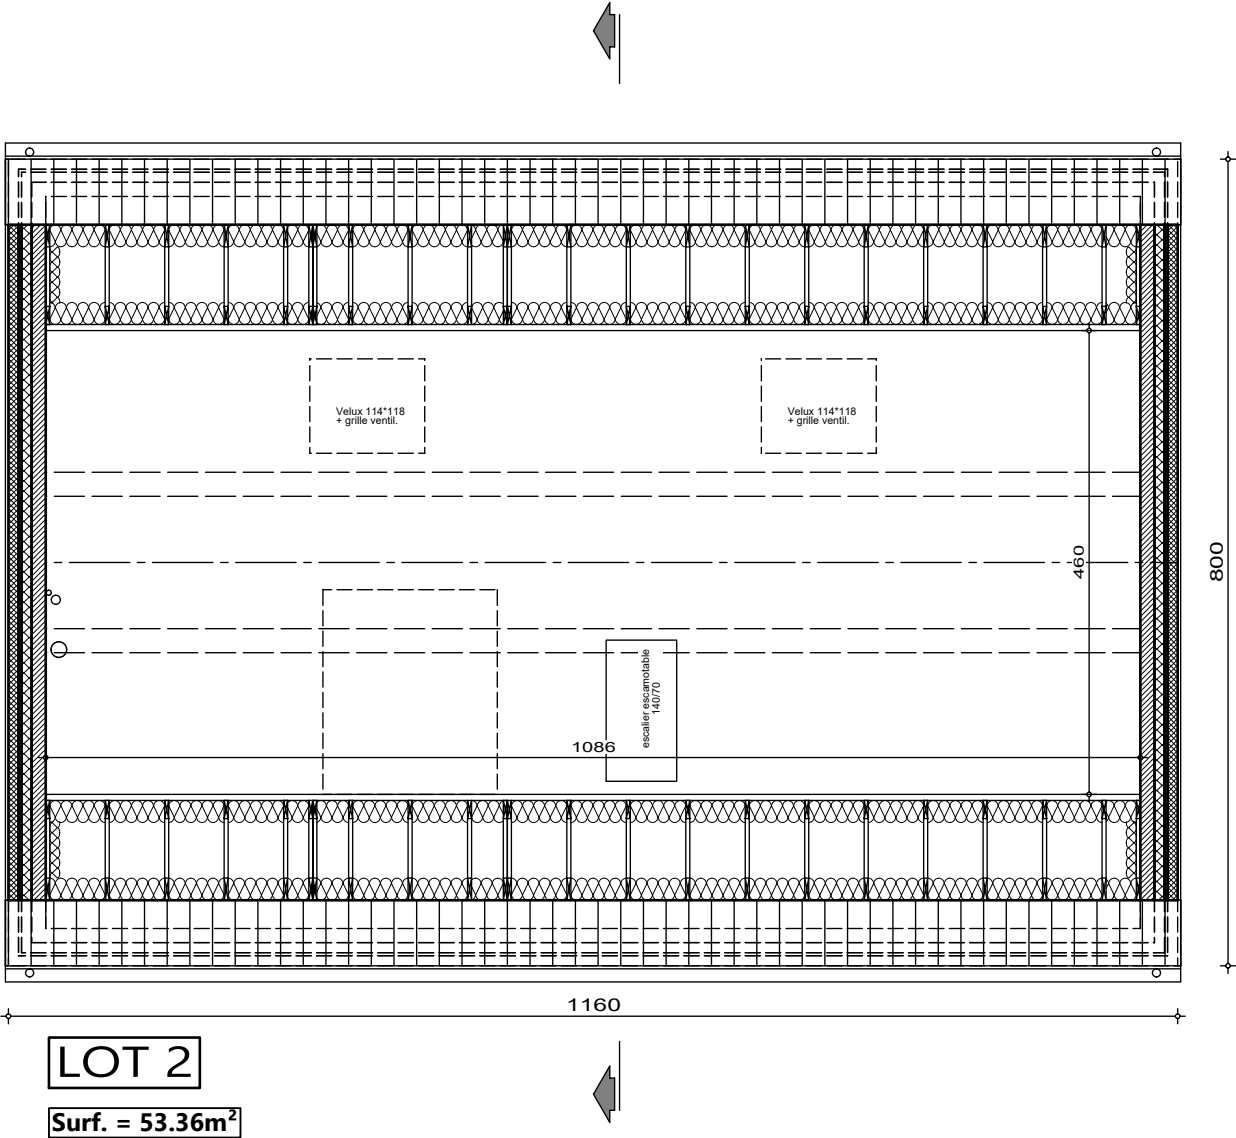


COMBLES

GOESNES LOT2-44280-SCLO	
Date :	04/11/2025
Echelle :	1/75

Le présent projet reste la propriété de la S.A. THOMAS & PIRON. Il est protégé par la législation en matière de création et ne peut en aucun cas faire l'objet d'une copie même partielle sans l'autorisation de l'auteur.

Lotissement "Goesnes" - Lot 2

Projet de construction d'une habitation à OHEY

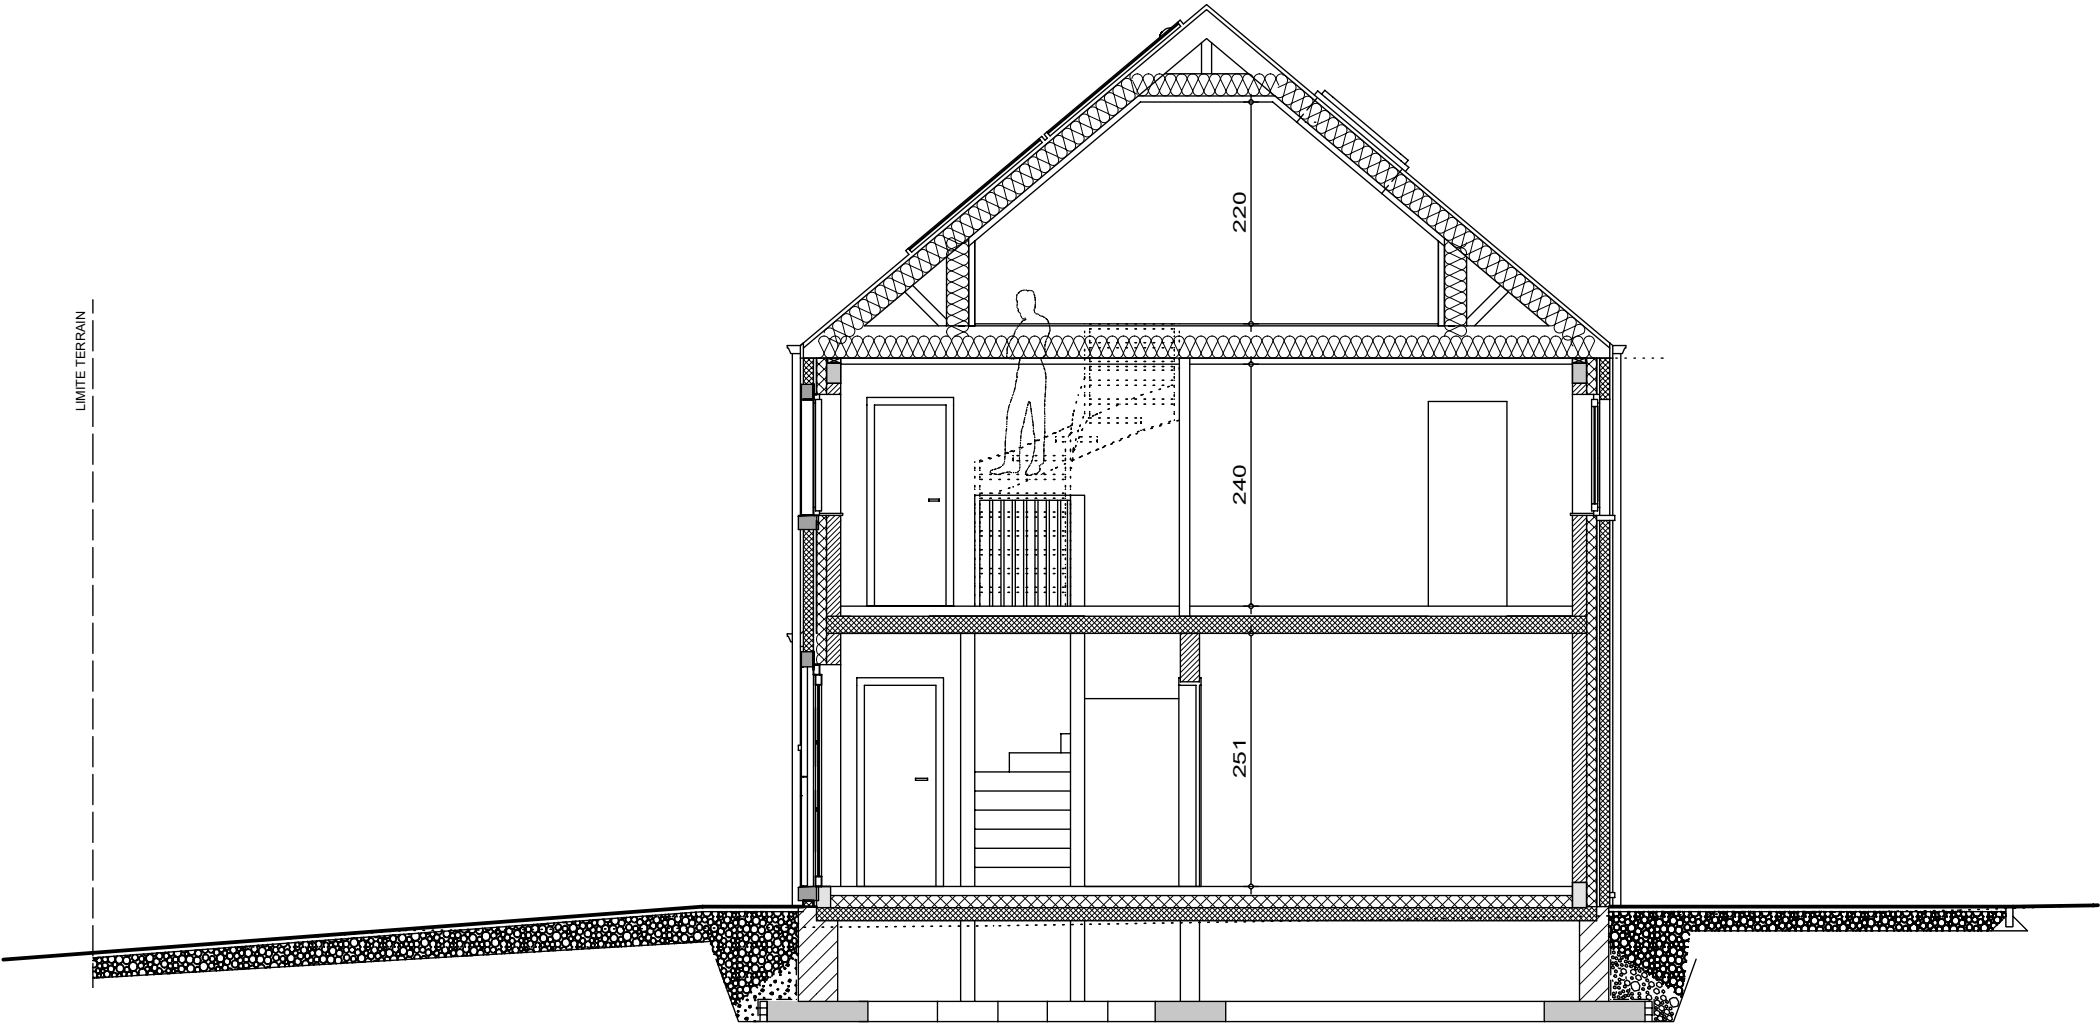


COUPE

GOESNES LOT2-44280-SCLO	
Date :	04/11/2025
Echelle :	1/75

Le présent projet reste la propriété de la S.A. THOMAS & PIRON. Il est protégé par la législation en matière de création et ne peut en aucun cas faire l'objet d'une copie même partielle sans l'autorisation de l'auteur.

Lotissement "Goesnes" - Lot 2

Projet de construction d'une habitation à OHEY

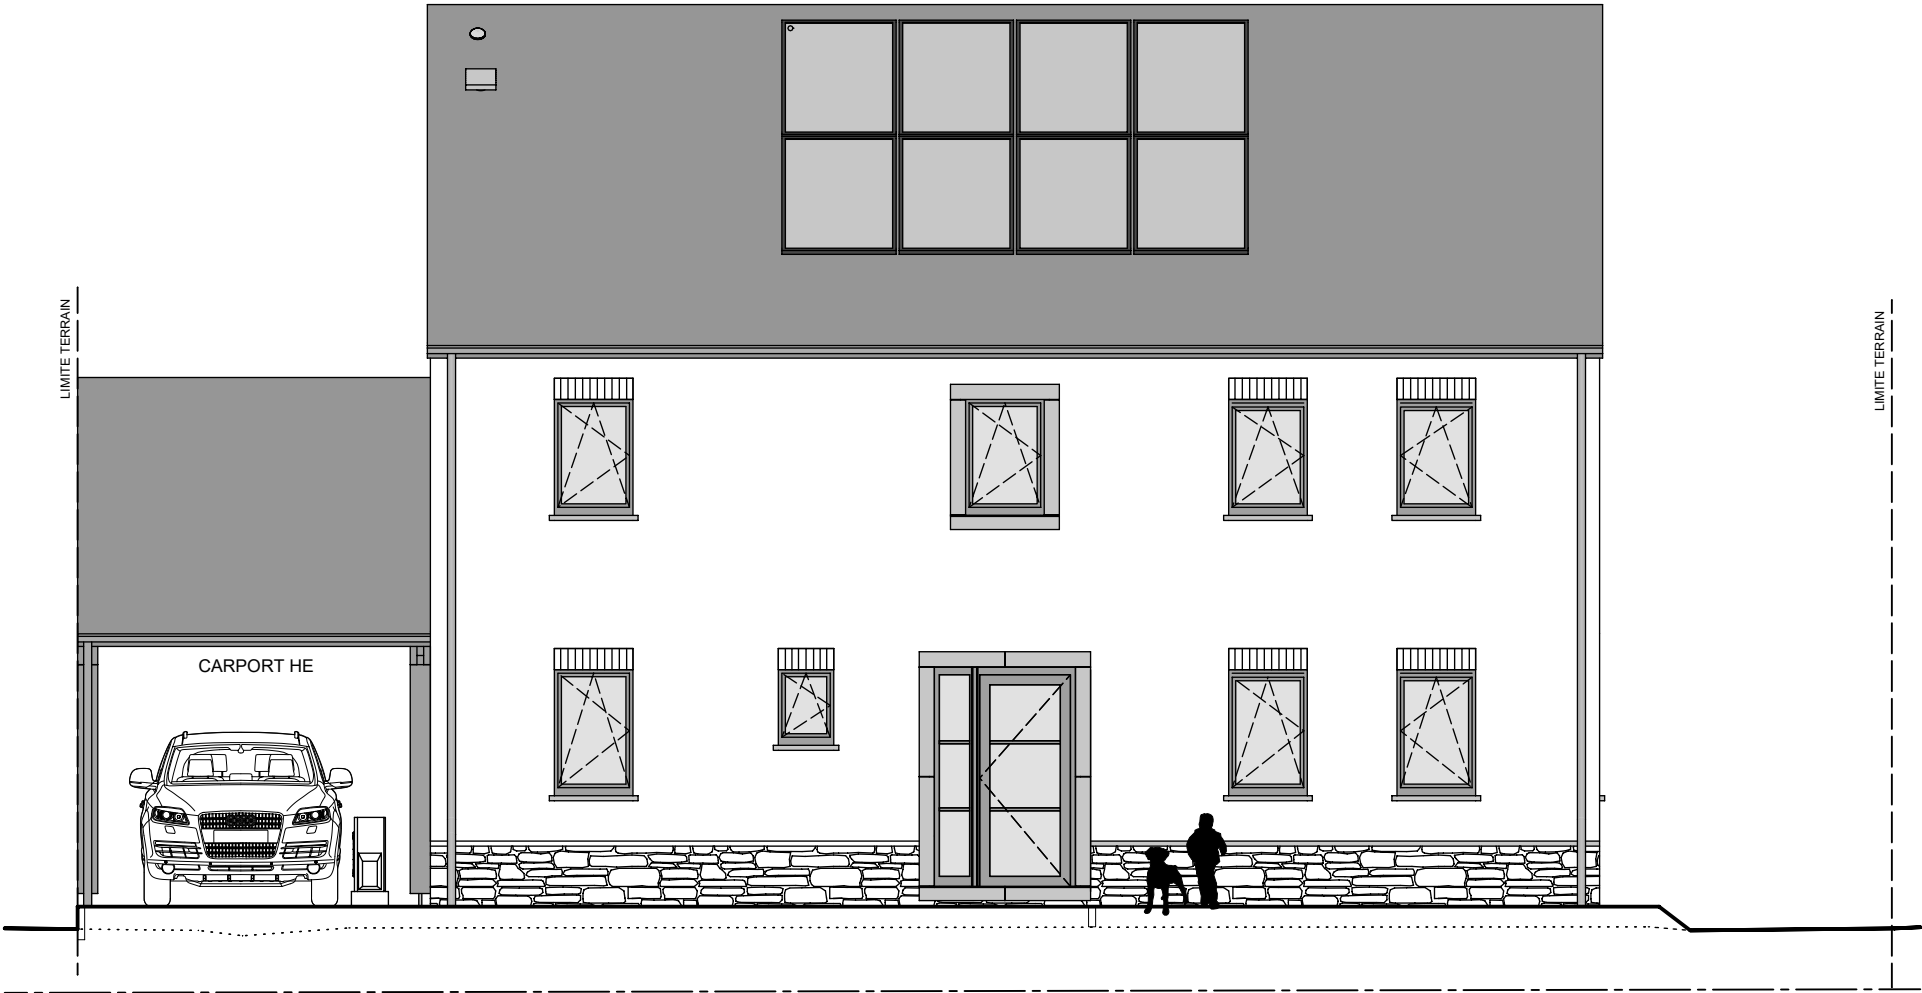


FACADE AVANT

GOESNES LOT2-44280-SCLO	
Date :	04/11/2025
Echelle :	1/75

Le présent projet reste la propriété de la S.A. THOMAS & PIRON. Il est protégé par la législation en matière de création et ne peut en aucun cas faire l'objet d'une copie même partielle sans l'autorisation de l'auteur.

Lotissement "Goesnes" - Lot 2

Projet de construction d'une habitation à OHEY

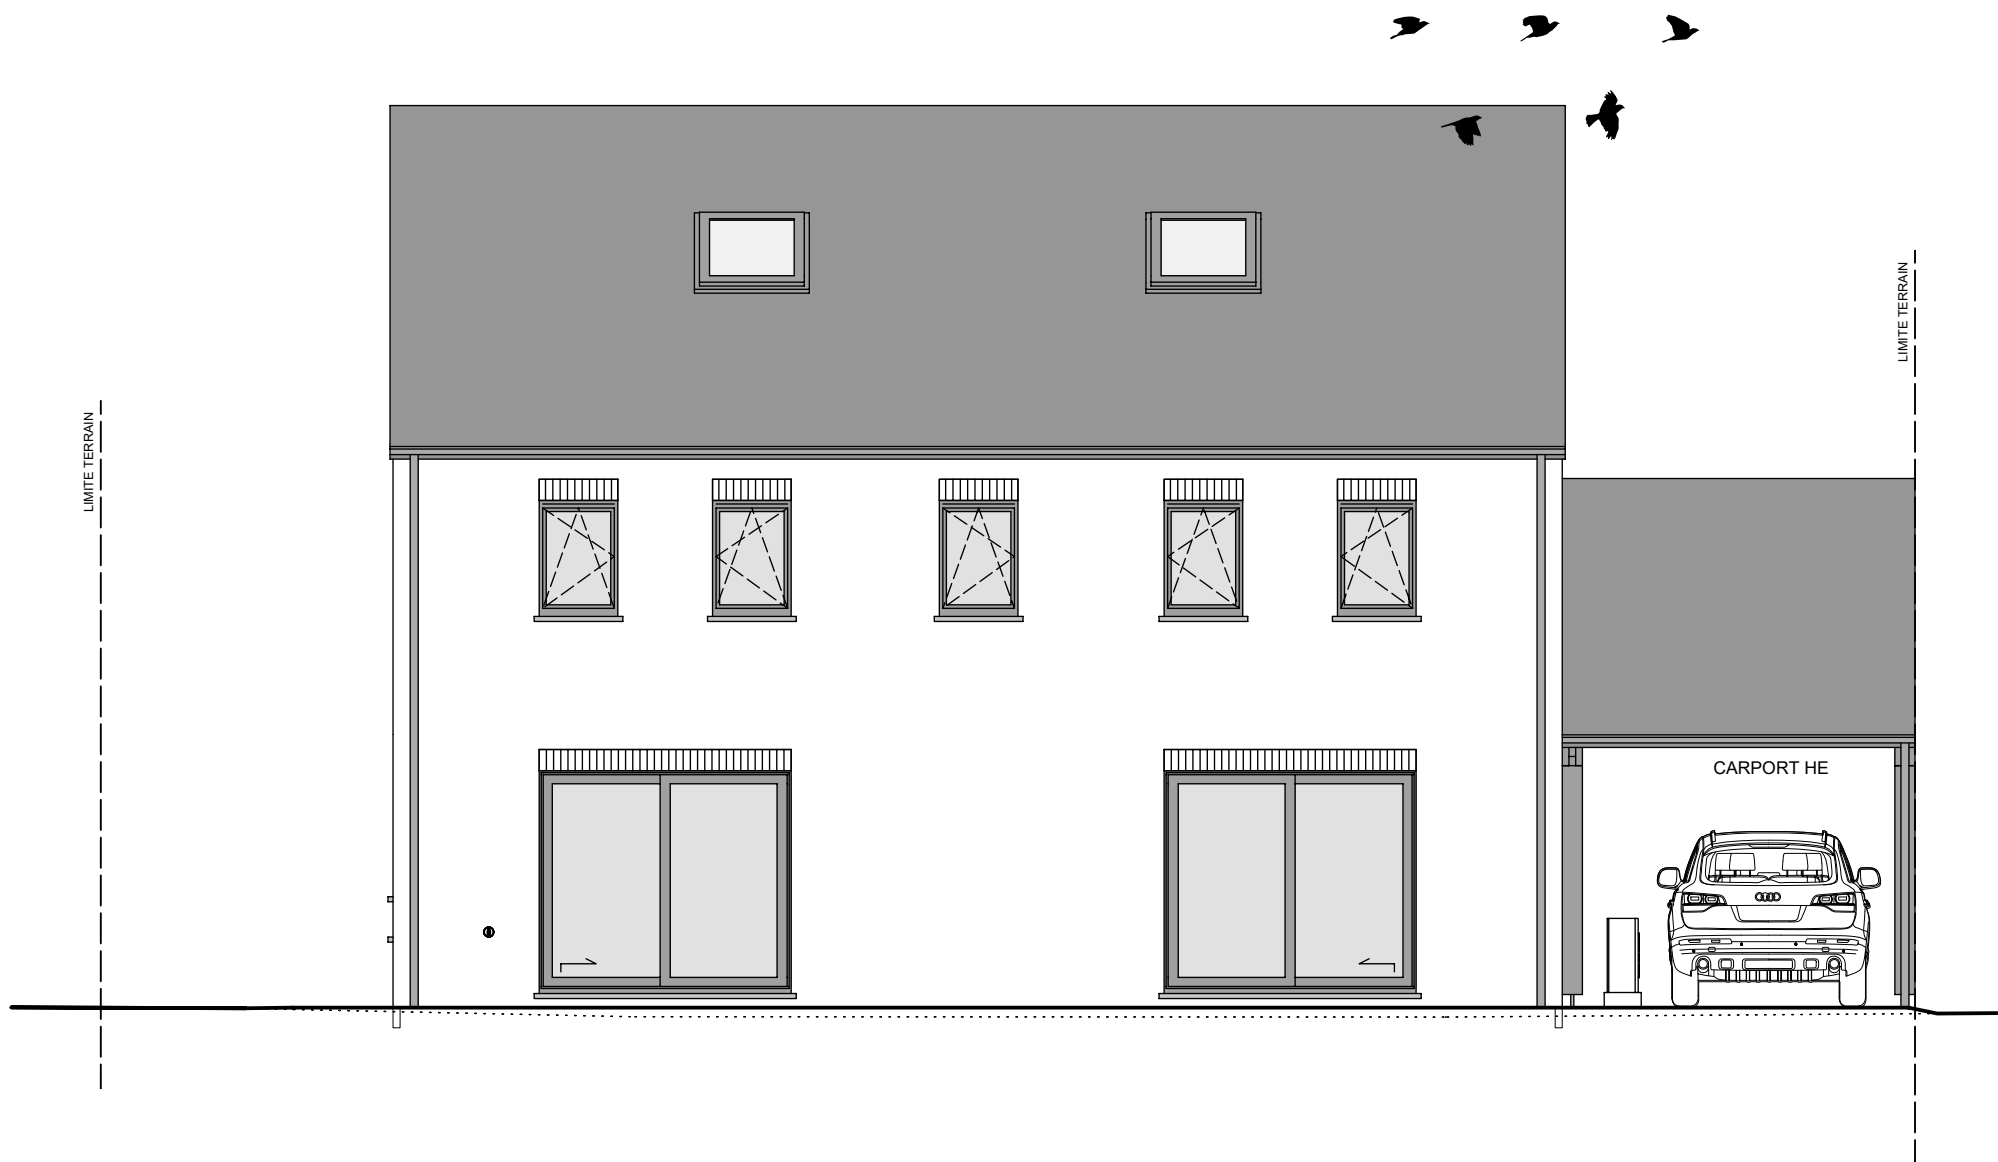


FACADE ARRIERE

GOESNES LOT2-44280-SCLO	
Date :	04/11/2025
Echelle :	1/75

Le présent projet reste la propriété de la S.A. THOMAS & PIRON. Il est protégé par la législation en matière de création et ne peut en aucun cas faire l'objet d'une copie même partielle sans l'autorisation de l'auteur.

Lotissement "Goesnes" - Lot 2

Projet de construction d'une habitation à OHEY

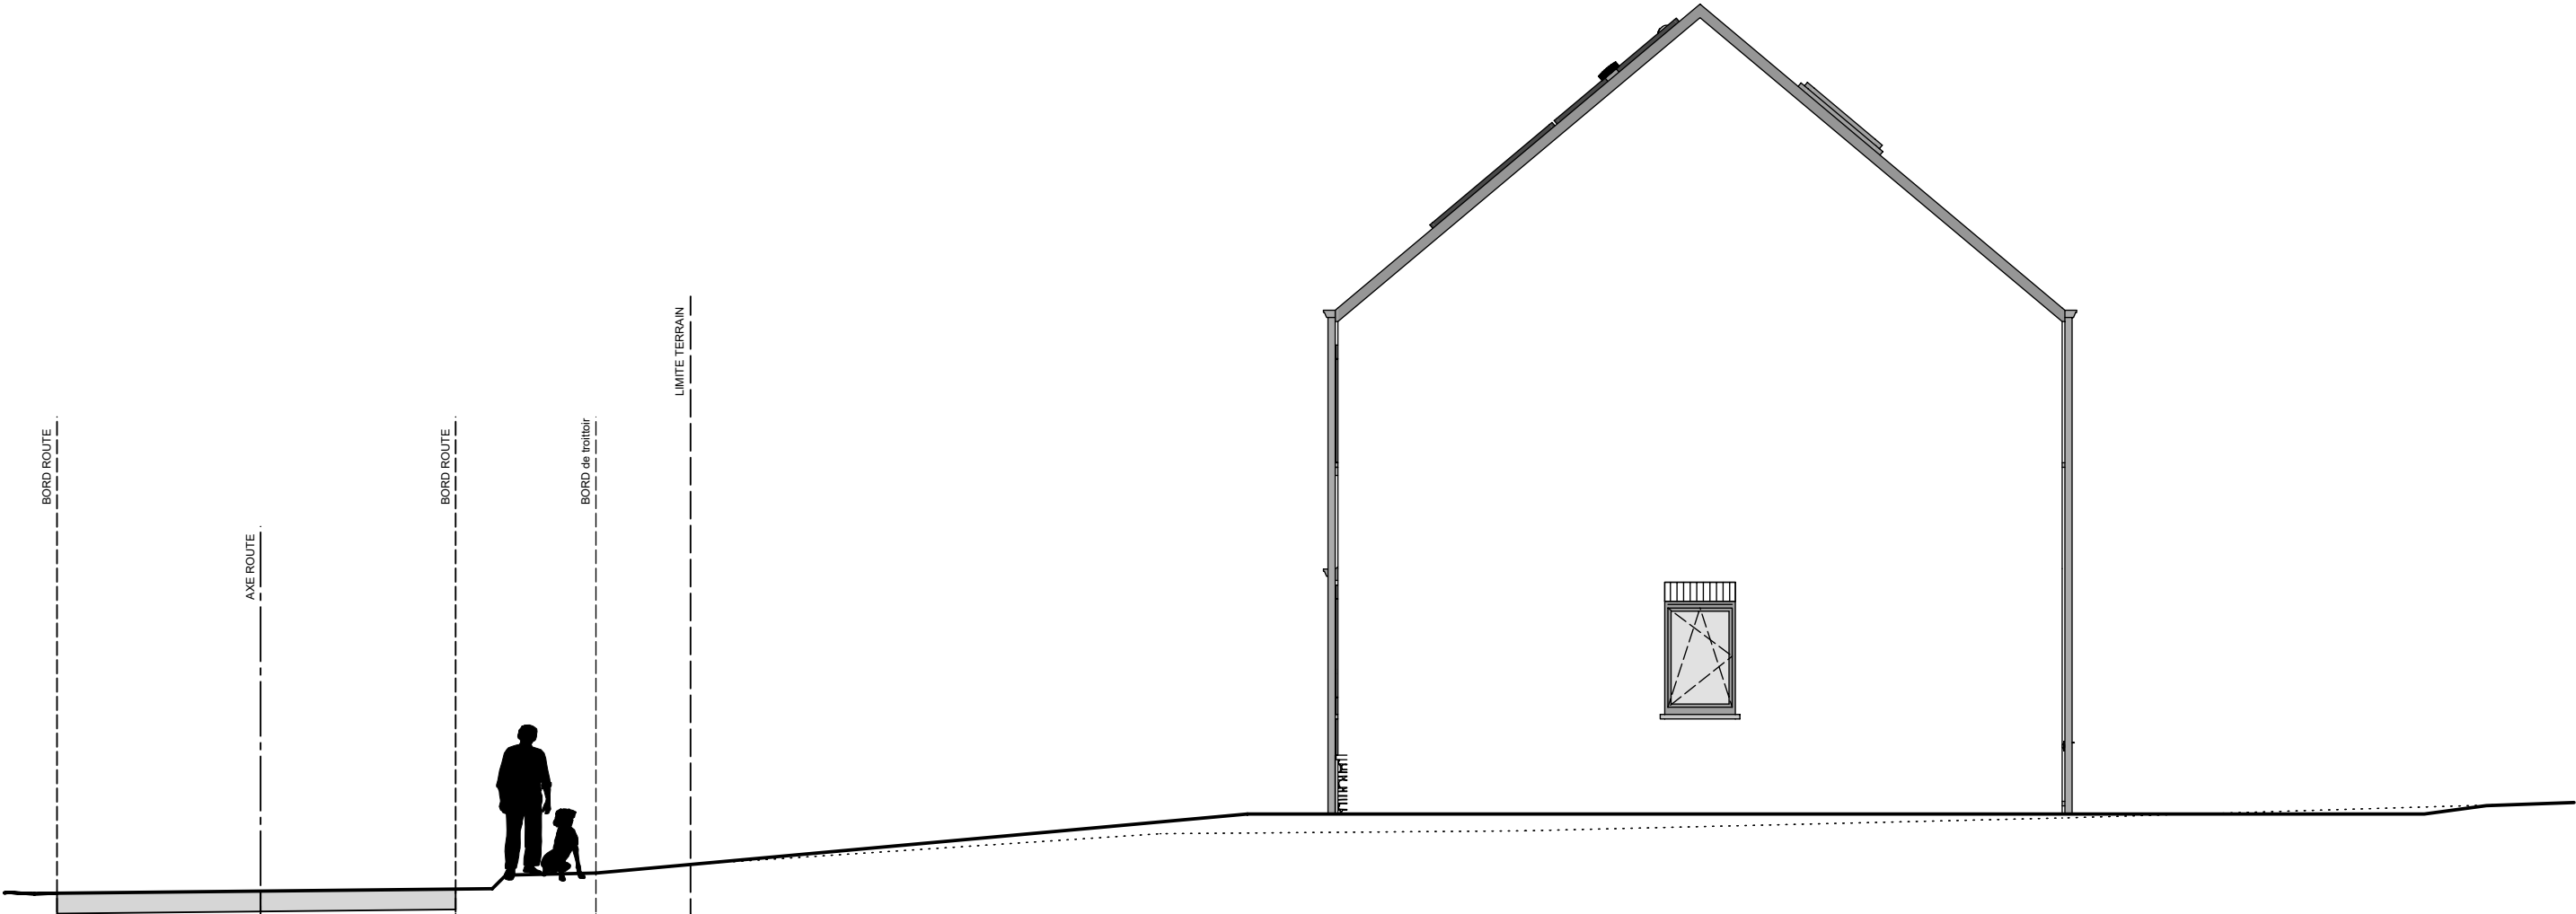


PIGNON DROIT

GOESNES LOT2-44280-SCLO	
Date :	04/11/2025
Echelle :	1/75

Le présent projet reste la propriété de la S.A. THOMAS & PIRON. Il est protégé par la législation en matière de création et ne peut en aucun cas faire l'objet d'une copie même partielle sans l'autorisation de l'auteur.

Lotissement "Goesnes" - Lot 2

Projet de construction d'une habitation à OHEY

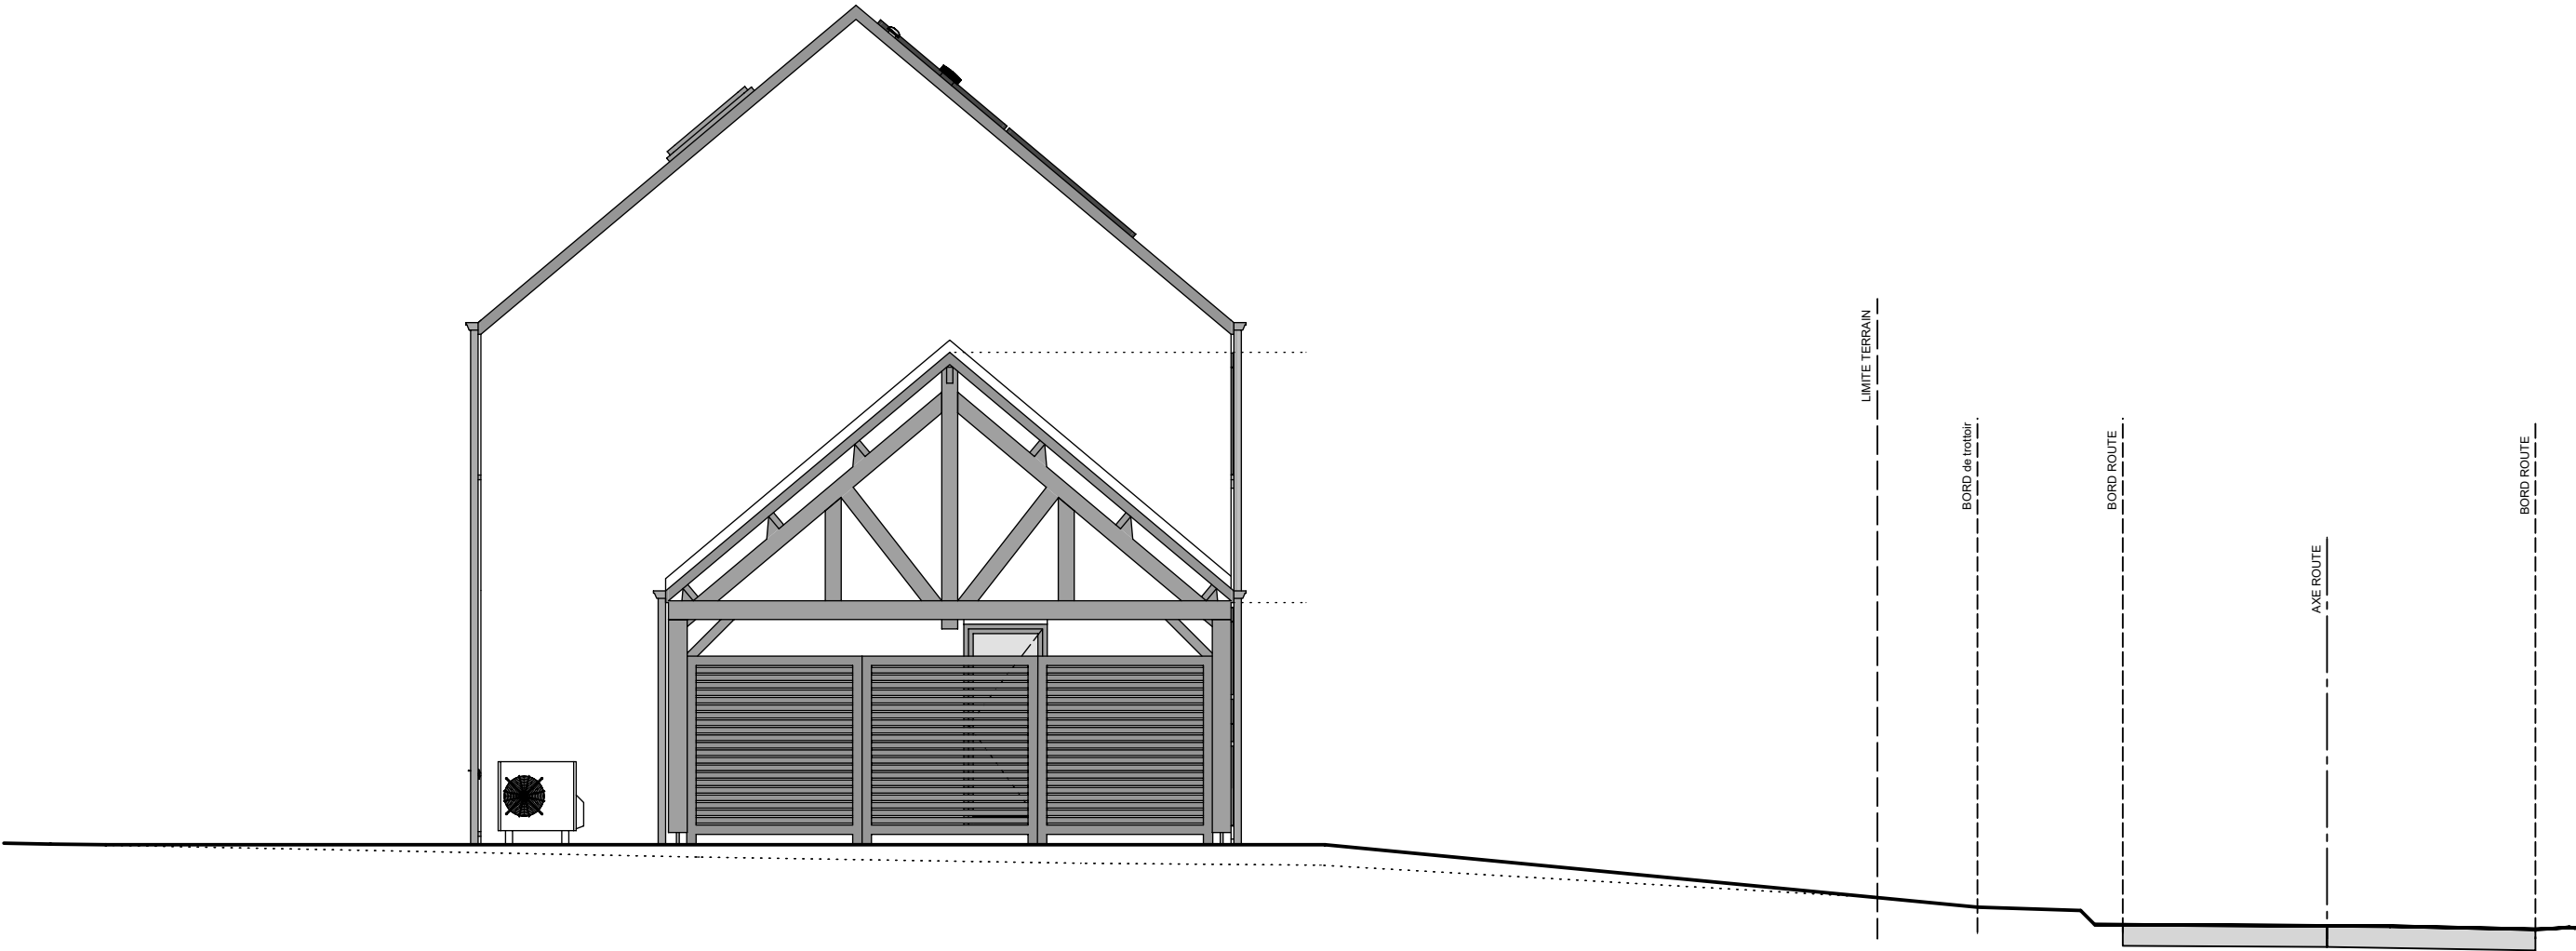

PIGNON GAUCHE

GOESNES LOT2-44280-SCLO	
Date :	04/11/2025
Echelle :	1/75

Le présent projet reste la propriété de la S.A. THOMAS & PIRON. Il est protégé par la législation en matière de création et ne peut en aucun cas faire l'objet d'une copie même partielle sans l'autorisation de l'auteur.