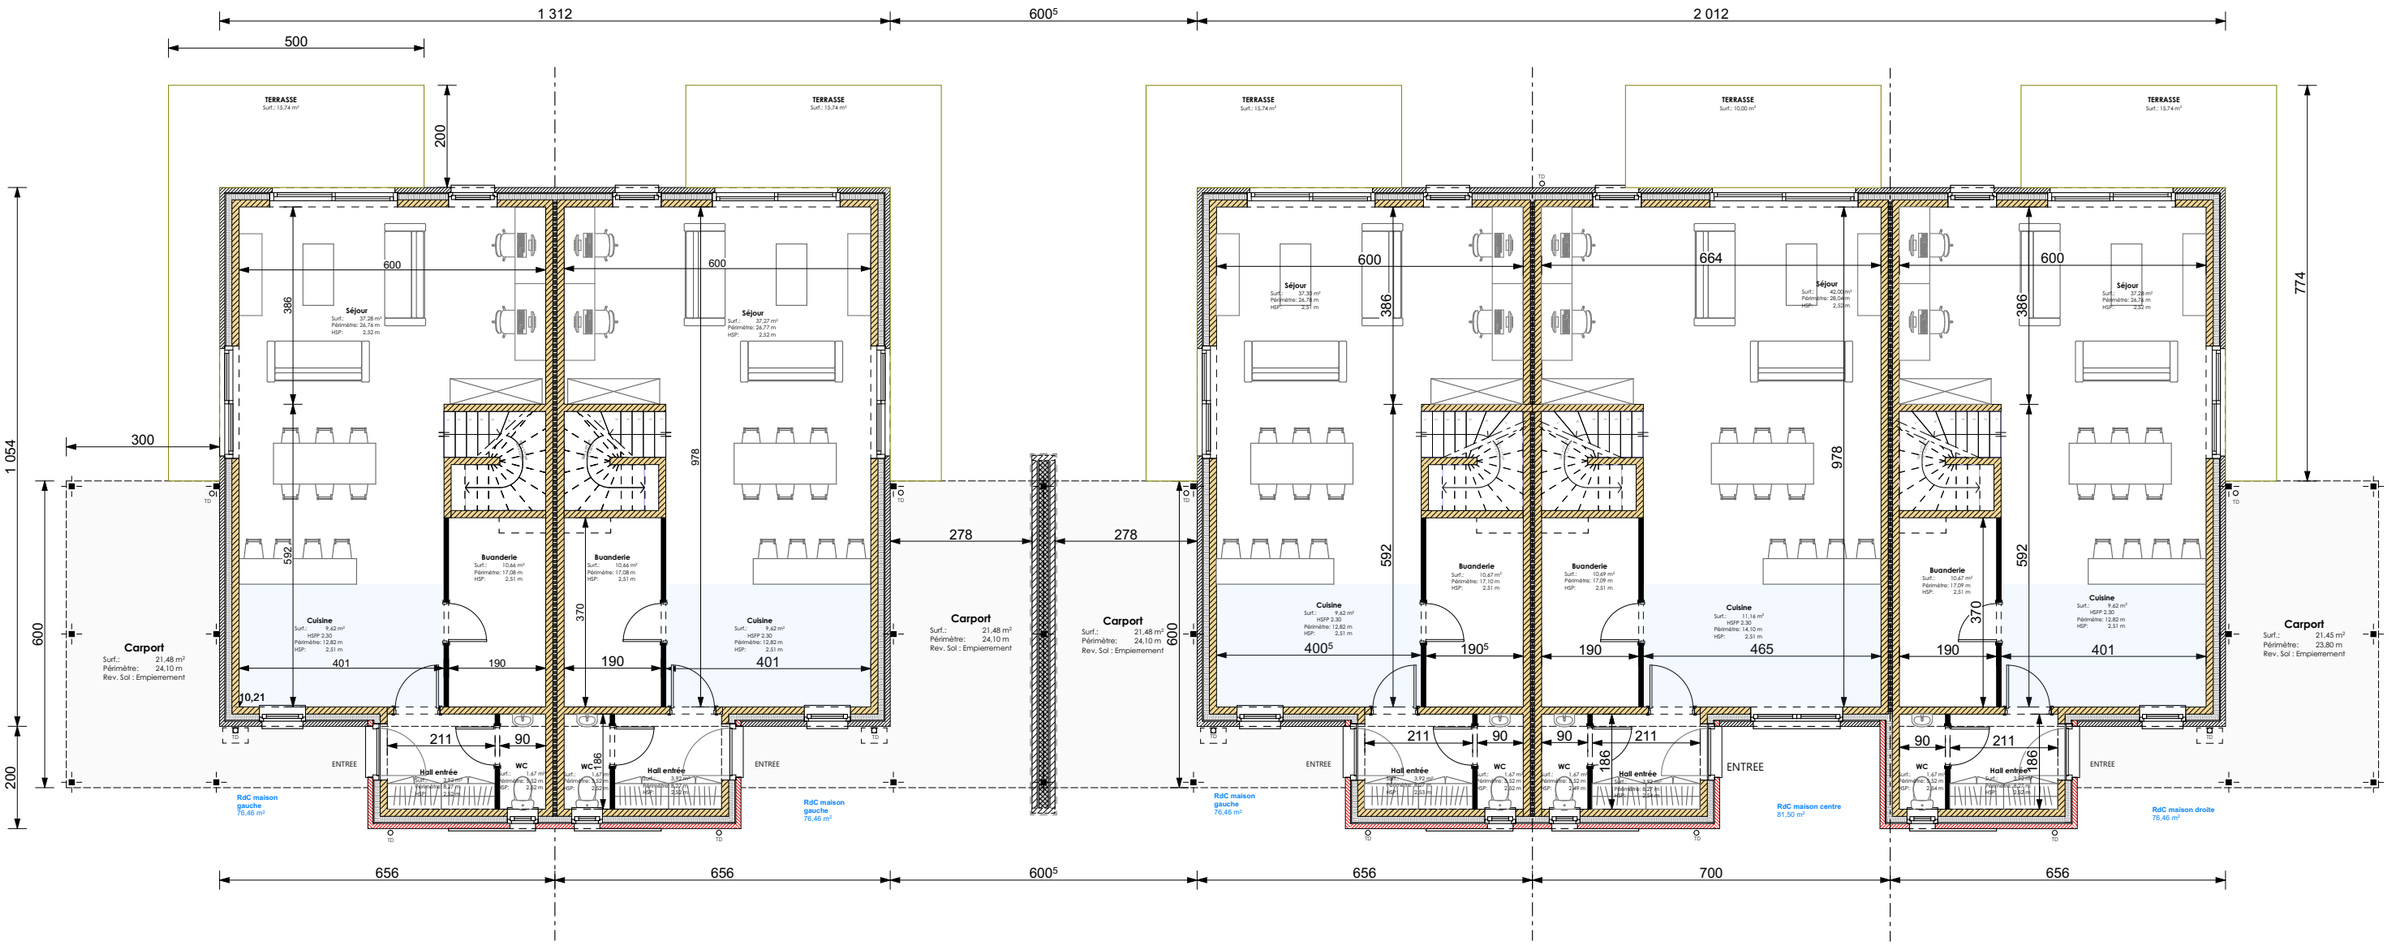

Ref	Date	Phase	Indice	N°	Titre
1502	07/11/2025	PE	A	06.2	REZ DE CHAUSSEE_MAISONS M3-M4