


LEGENDE:

| | | | |
|--|------------------------------|--|--------------------------------|
| | Parois / murs existants | | Nouvelle maçonnerie acoustique |
| | Parois / murs projetés | | Nouvel isolant façade |
| | Nouvelle maçonnerie en béton | | Mur à démolir |

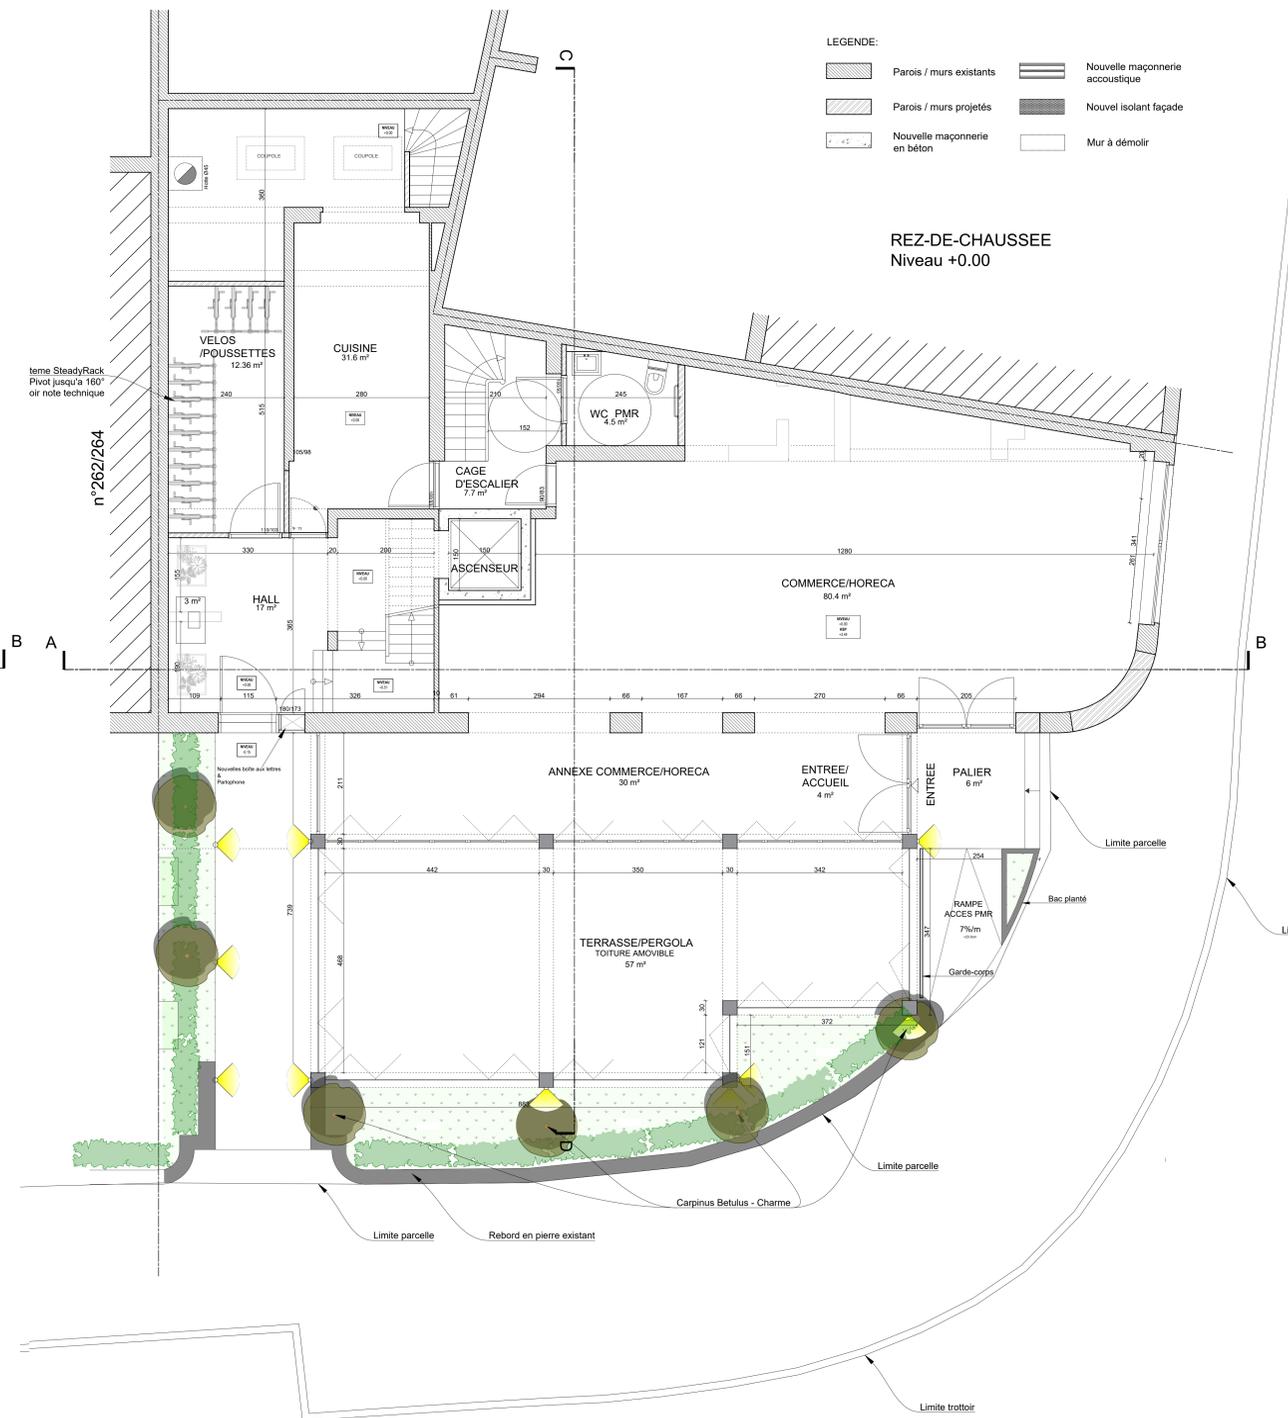

LEGENDE:

| | | | |
|--|------------------------------|--|--------------------------------|
| | Parois / murs existants | | Nouvelle maçonnerie acoustique |
| | Parois / murs projetés | | Nouvel isolant façade |
| | Nouvelle maçonnerie en béton | | Mur à démolir |

LEGENDE

| | | | |
|--|------------------------------|--|--------------------------------|
| | Parois / murs existants | | Nouvelle maçonnerie acoustique |
| | Parois / murs projetés | | Nouvel isolant façade |
| | Nouvelle maçonnerie en béton | | |

| INDICE | DATE | OBJET |
|--------|------|-------|
| A | | |
| B | | |
| C | | |
| D | | |
| E | | |
| F | | |

REM 1 : TOUTES LES COTES SONT INDICATIVES ET DOIVENT ETRE CONTROLÉES IN SITU
 REM 2 : TOUTES CONTRADICTIONS ENTRE LES PLANS ET LA SITUATION EXISTANTE DOIT ETRE SIGNALÉE A L'ARCHITECTE

REGION DE BRUXELLES - CAPITALE VILLE DE BRUXELLES

DEMANDE DE PERMIS D'URBANISME
 MODIFICATION LOGEMENTS EXISTANTS
 ET NOUVELLE CONSTRUCTION DE DEUX ETAGES
 Boulevard du Souverain, 265-272 - 1160 Auderghem

Maitre de l'ouvrage **POTENTIA srl**
 Gabriel Gunduz

Rue des Patrois, 5
 1000 Bruxelles
 Tel: 0465 47 47 71
 gabrielgunduz@gmail.com

Architectes **ÂRTER**
 Patrick Vonck
 Marc Gemoets

Rue de l'Étoile, 30
 1000 Bruxelles
 Tel: 02 513 77 95
 Fax: 02 511 46 04

Liste des plans:

| | |
|------------------------------|---------------------------|
| Situation existante | Situation projetée |
| 01/11 Plan d'implantation | 06/11 Plan d'implantation |
| 02/11 Plans SS, RDC, | 07/11 Plans SS et RDC |
| 03/11 R+1 R+2 R+3 et Toiture | 08/11 Plan R+1 R+2 R+3 |
| 04/11 Coupes AB, CD et | 09/11 R+4 R+5 et Toiture |
| 05/11 Façades | 10/11 Coupes AB et BC |
| | 11/11 Façades |

Echelle: 1/50 Date: 14/09/2022
 A B C D E F G H I J K L M N O P Q R S T U V W X Y Z

DEMANDE DE PERMIS D'URBANISME 823.07.22

Situation projetée: Plans sous-sol et RDC PU 07/11