


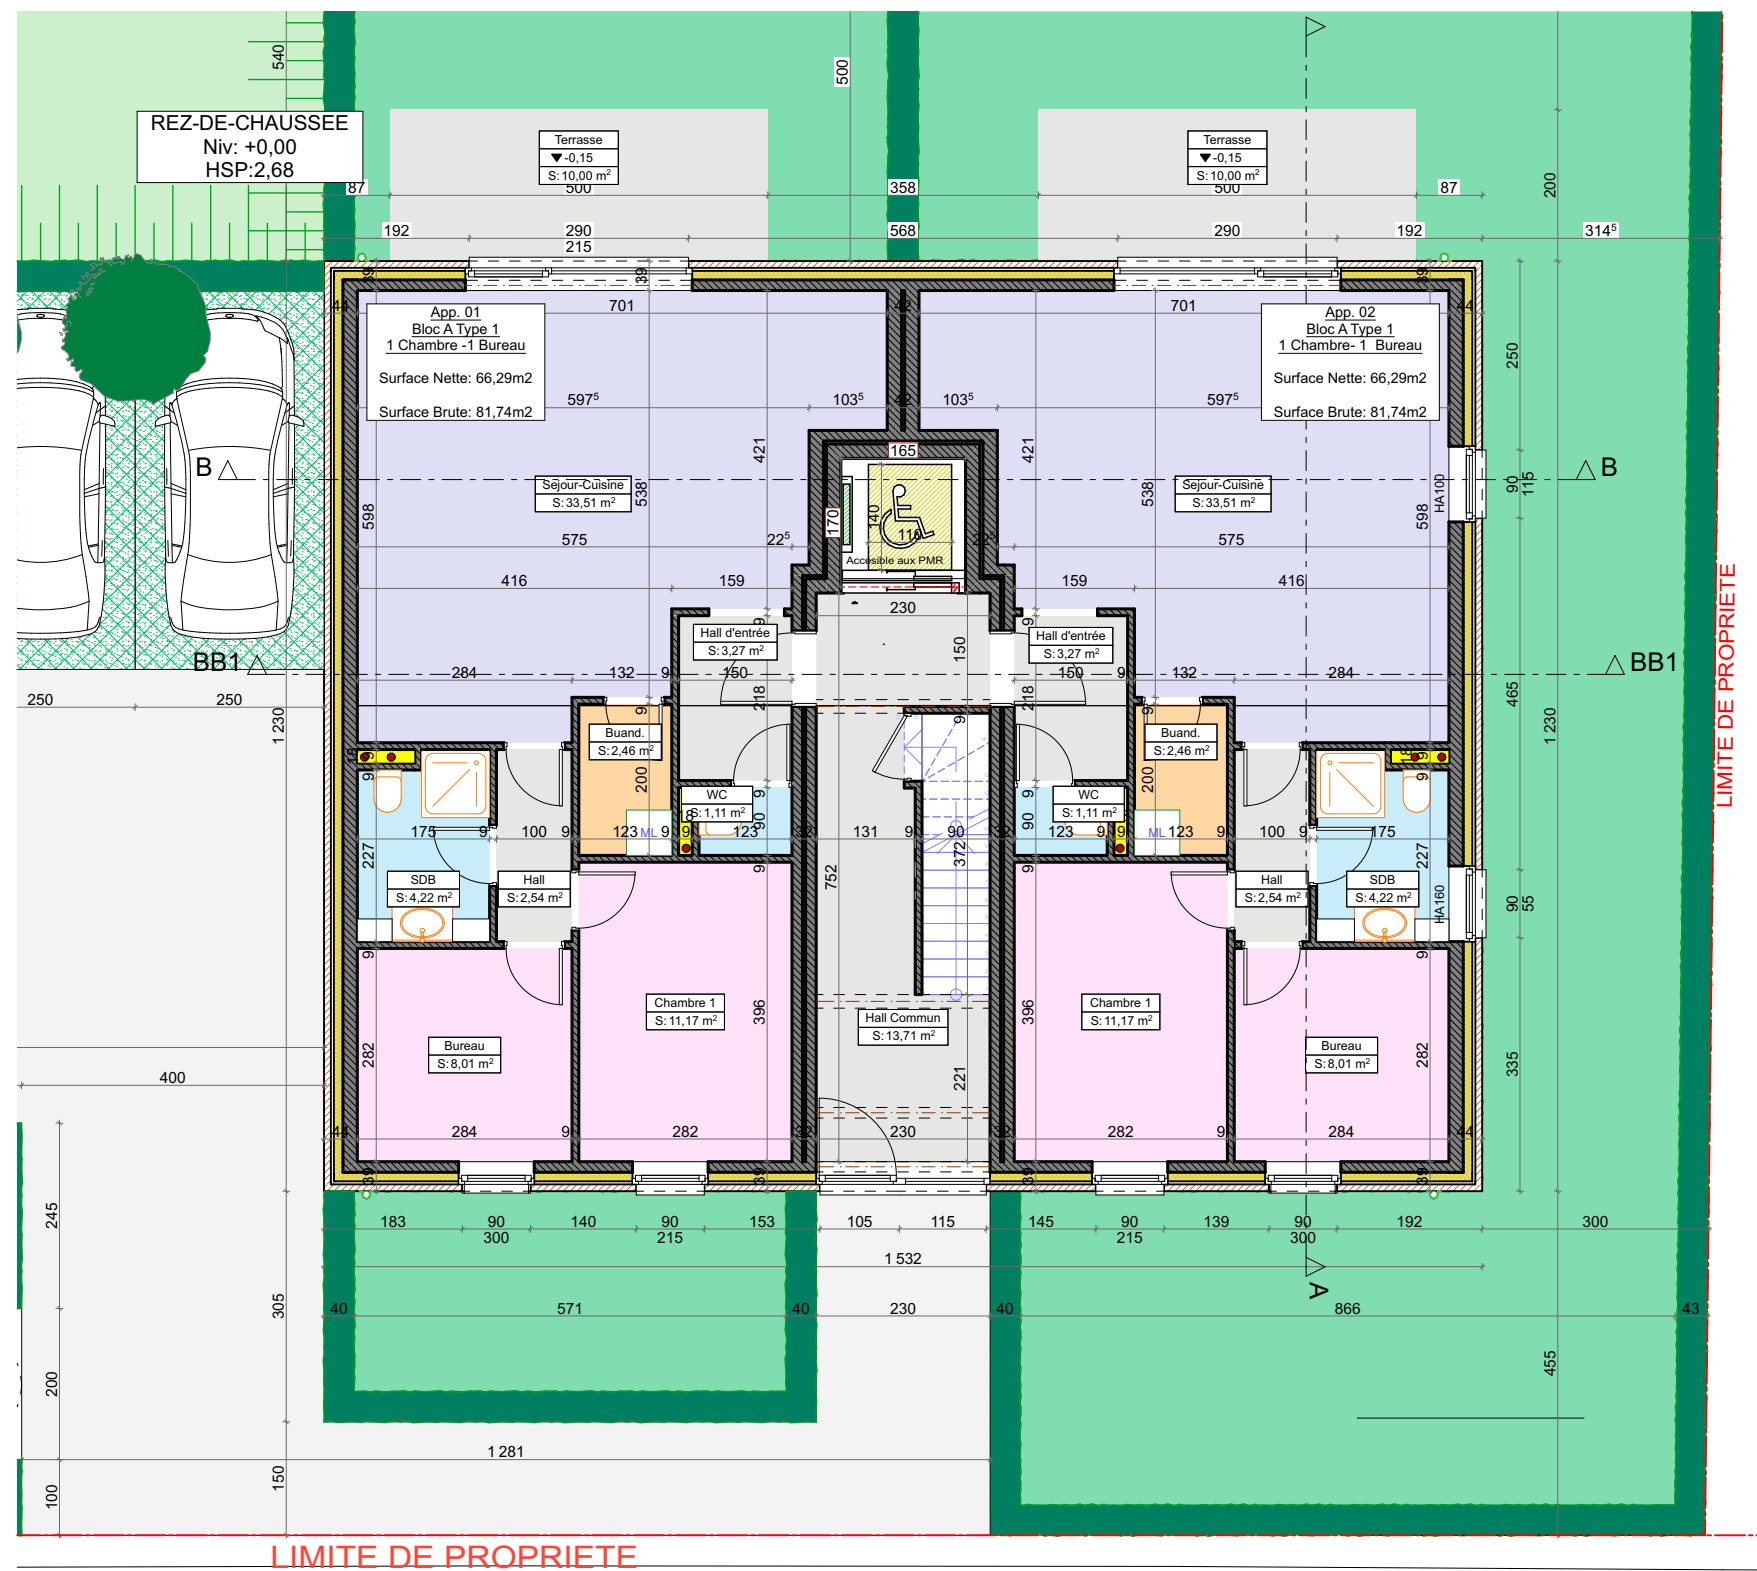

Projet Construction de deux immeubles totalisant 15 appartements Rue Thier d'Oupeye et Rue du Tournay 4683 OUPEYE	Maitre de l'ouvrage ARCA INVEST SRL représenté par Monsieur Emmanuele Arcadipane Avenue de la closeraie 4000 Liège	Architecte B10 architecture & Design sprl Chemin de Richelle 4600 VISE Tel 04 277 06 60 - Mail info@b10architcture.be	BLOC A - REZ	
			Cadastre	A266r - A701a
			Echelle	1:100
			Feuille	01
			Date	30/10/25






Projet Construction de deux immeubles totalisant 15 appartements Rue Thier d'Oupeye et Rue du Tournay 4683 OUPEYE	Maitre de l'ouvrage ARCA INVEST SRL représenté par Monsieur Emmanuele Arcadipane Avenue de la closeraie 4000 Liège	Architecte B10 architecture & Design sprl Chemin de Richelle 4600 VISE Tel 04 277 06 60 - Mail info@b10architcture.be	BLOC A - ETAGE 1	
			Cadastre	A266r - A701a
			Echelle	1:100
			Feuille	02
			Date	30/10/25





Projet Construction de deux immeubles totalisant 15 appartements Rue Thier d'Oupeye et Rue du Tournay 4683 OUPEYE	Maitre de l'ouvrage ARCA INVEST SRL représenté par Monsieur Emmanuele Arcadipane Avenue de la closeraie 4000 Liège	Architecte B10 architecture & Design sprl Chemin de Richelle 4600 VISE Tel 04 277 06 60 - Mail info@b10architcture.be	BLOC A - ETAGE 2 Cadastre A266r - A701a Echelle 1:100 Feuille 03 Date 30/10/25
---	---	--	---



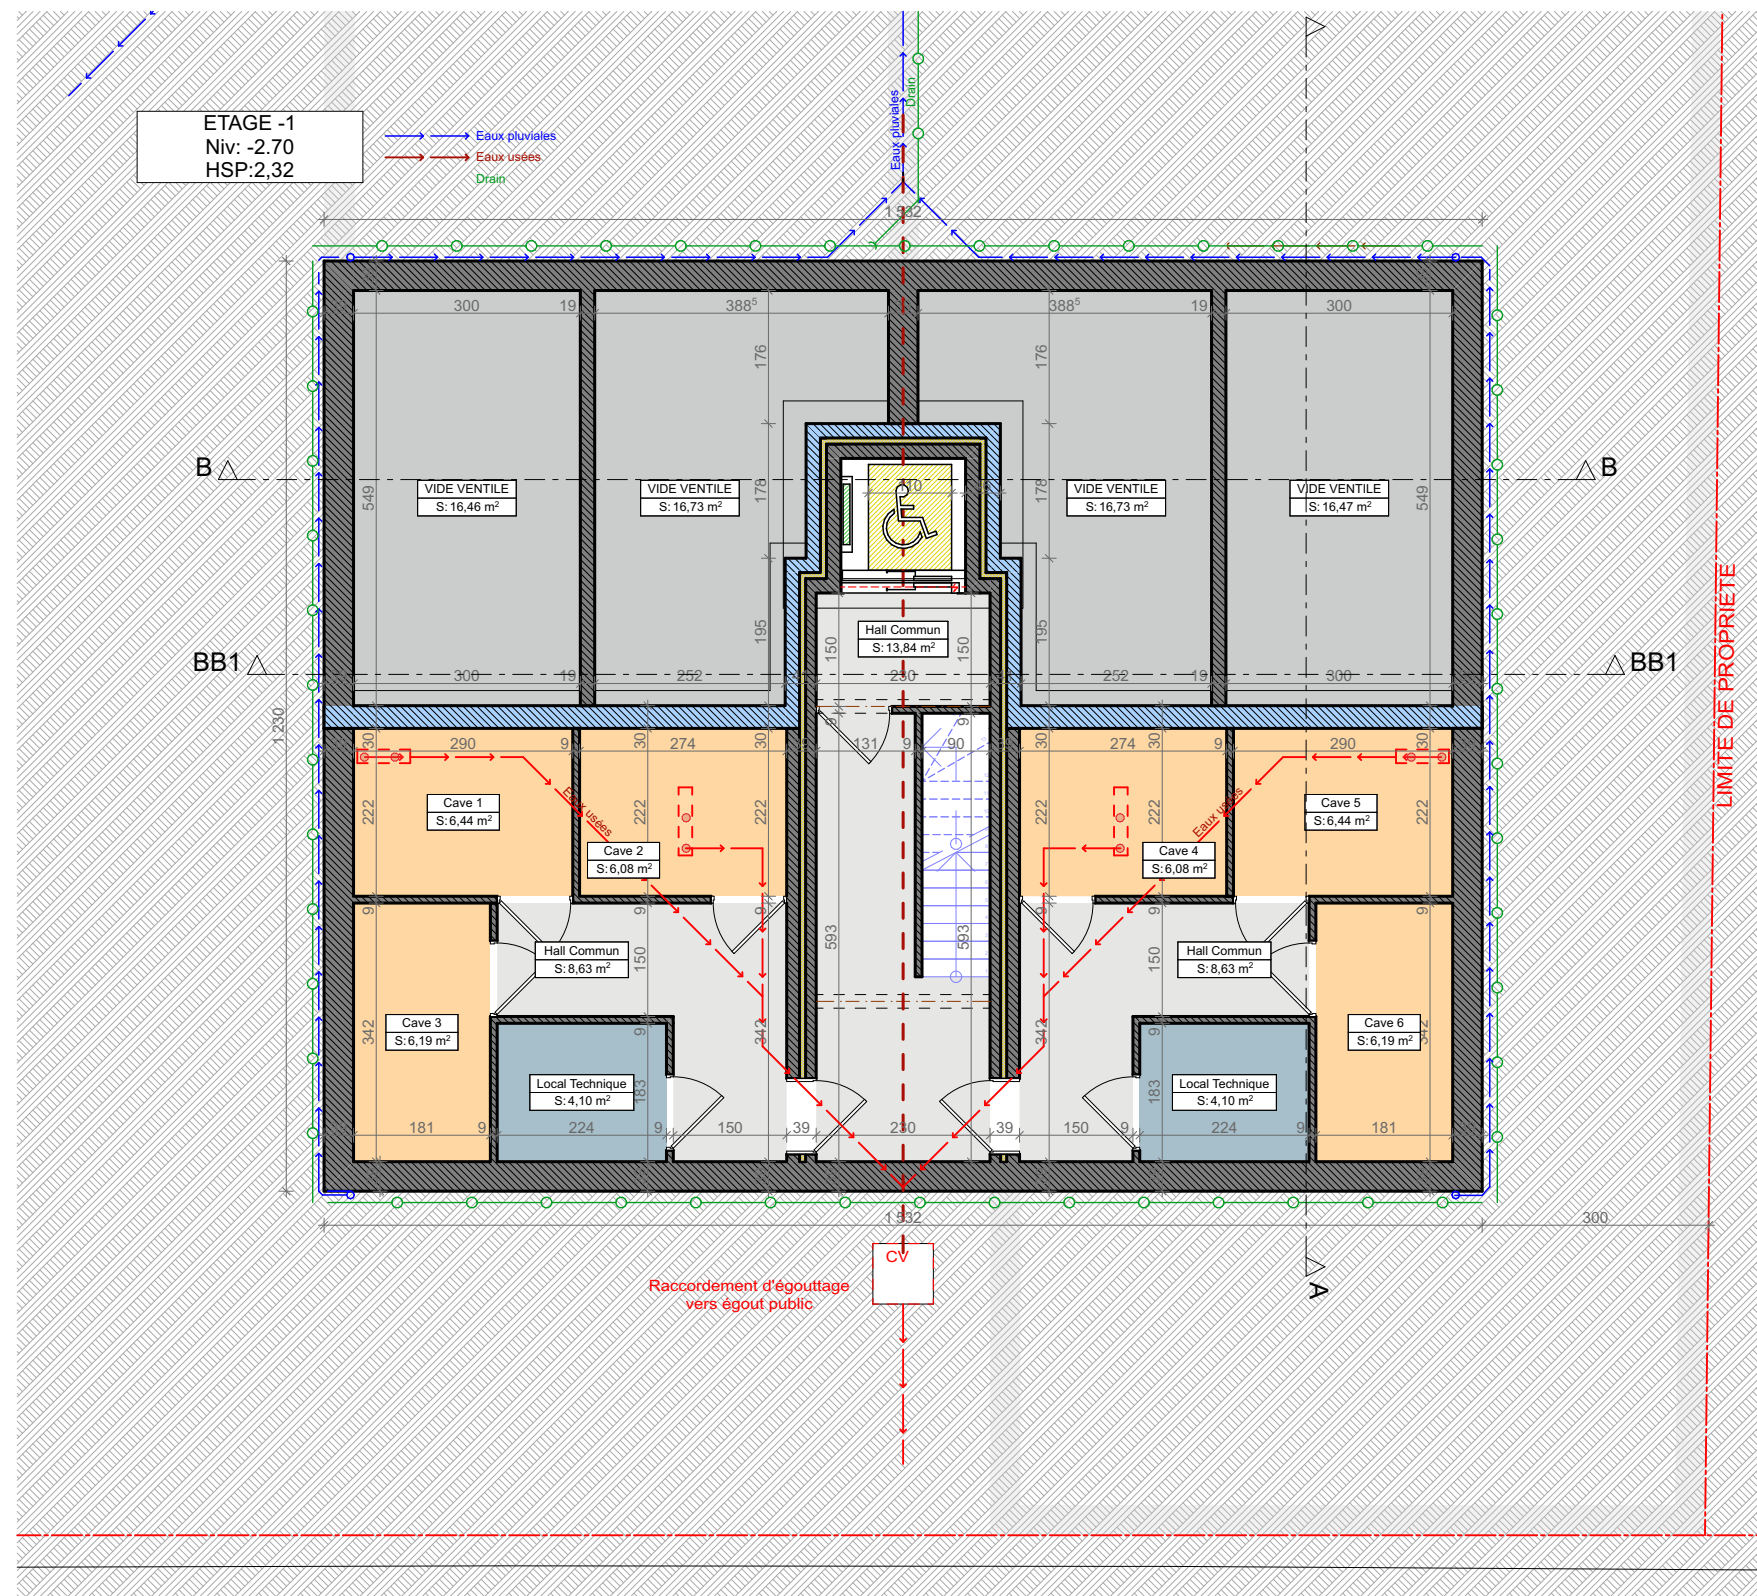

Projet Construction de deux immeubles totalisant 15 appartements Rue Thier d'Oupeye et Rue du Tournay 4683 OUPEYE	Maitre de l'ouvrage ARCA INVEST SRL représenté par Monsieur Emmanuele Arcadipane Avenue de la closeraie 4000 Liège	Architecte B10 architecture & Design sprl Chemin de Richelle 4600 VISE Tel 04 277 06 60 - Mail info@b10architcture.be	BLOC A - SOUS SOL	
			Cadastre	A266r - A701a
			Echelle	1:100
			Feuille	04
			Date	30/10/25