

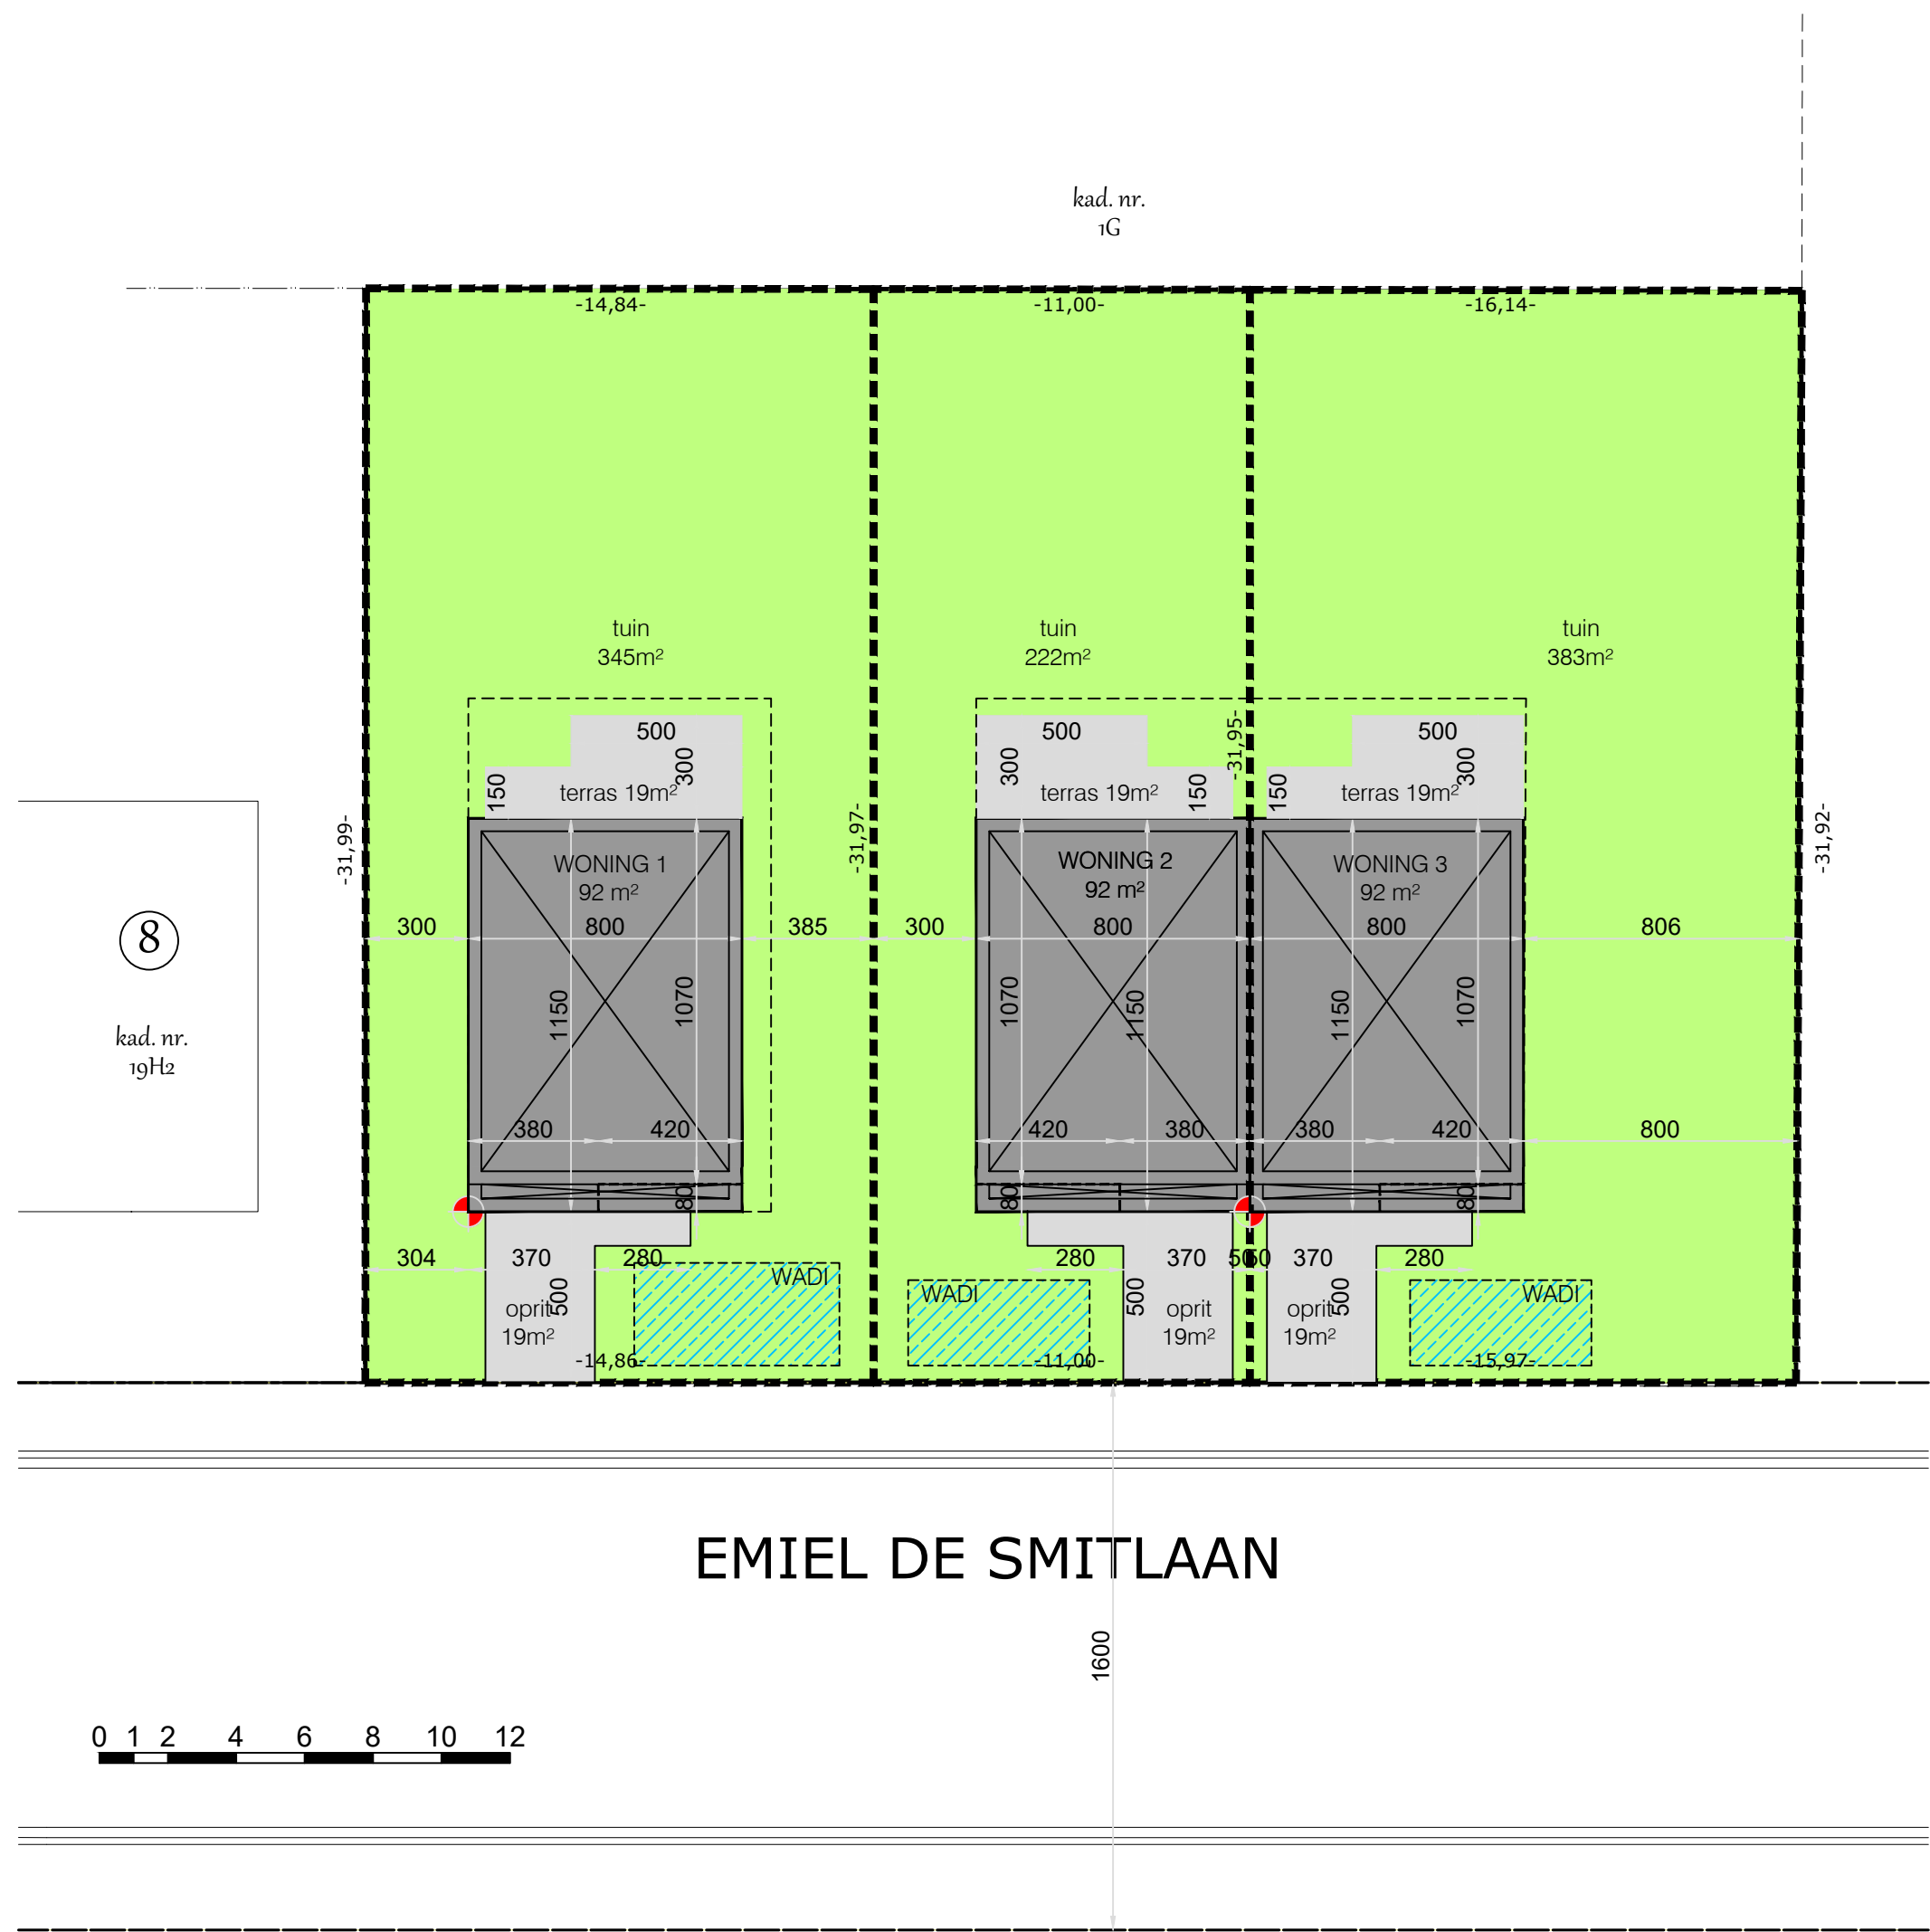
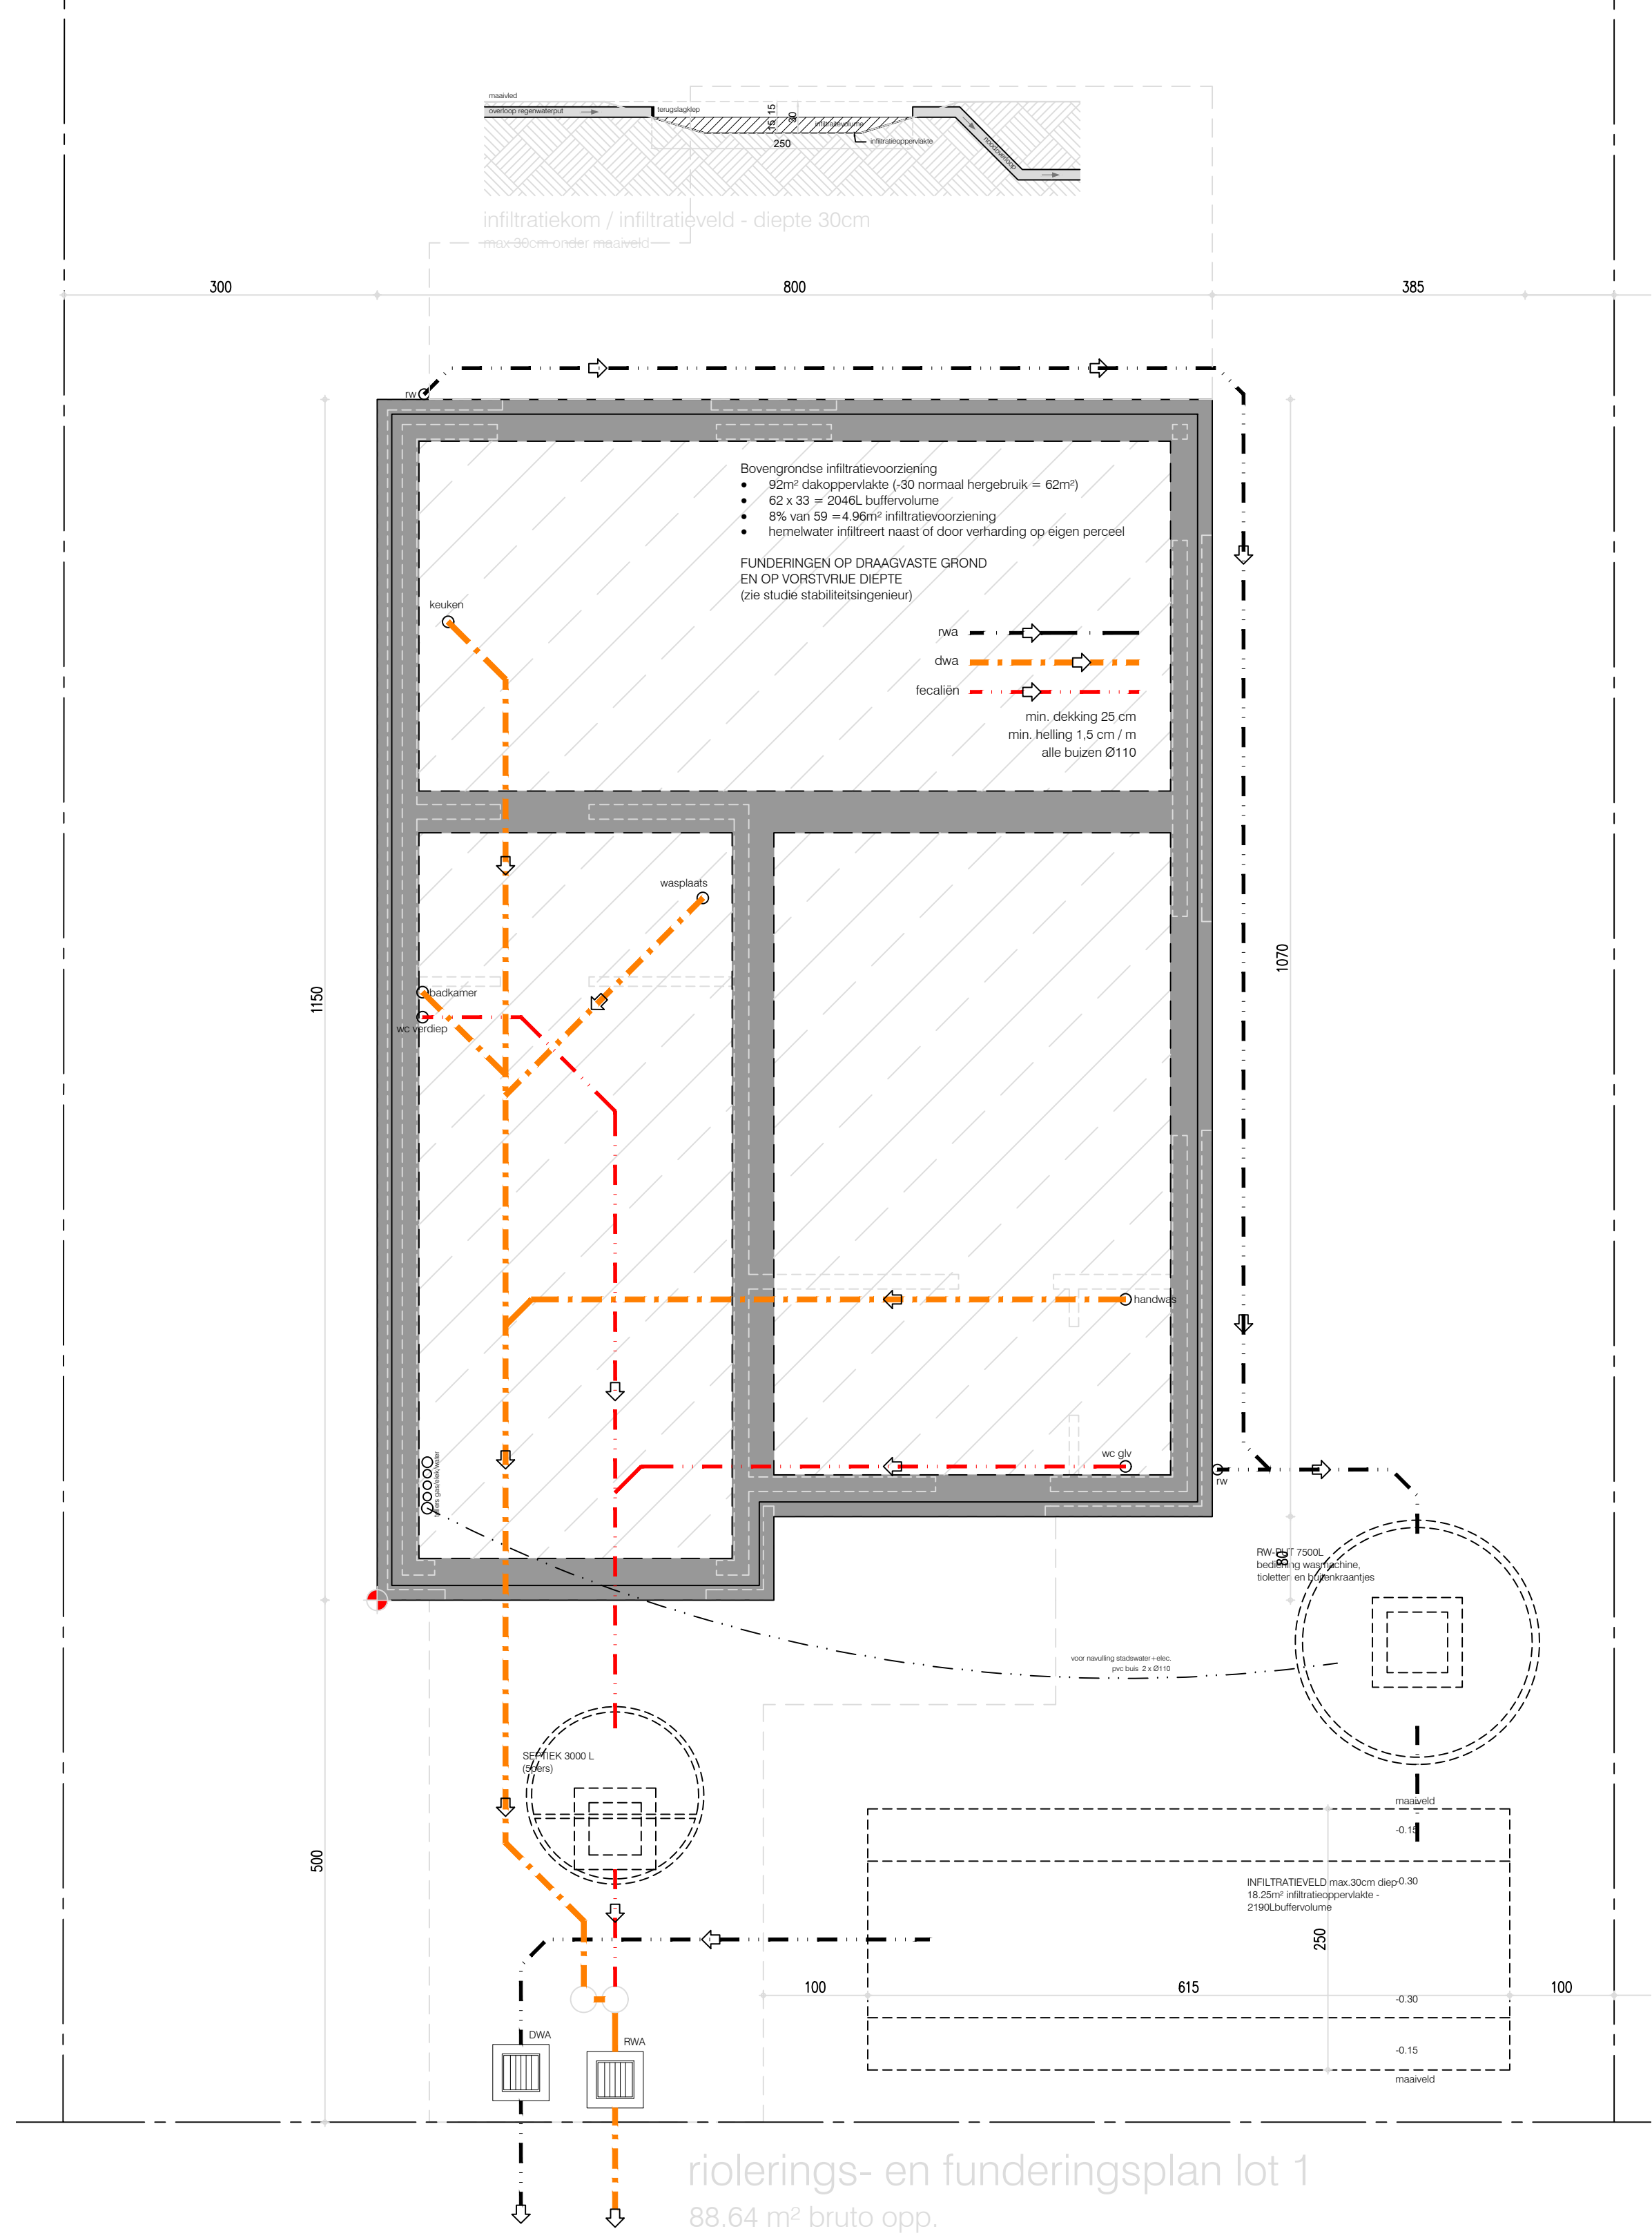
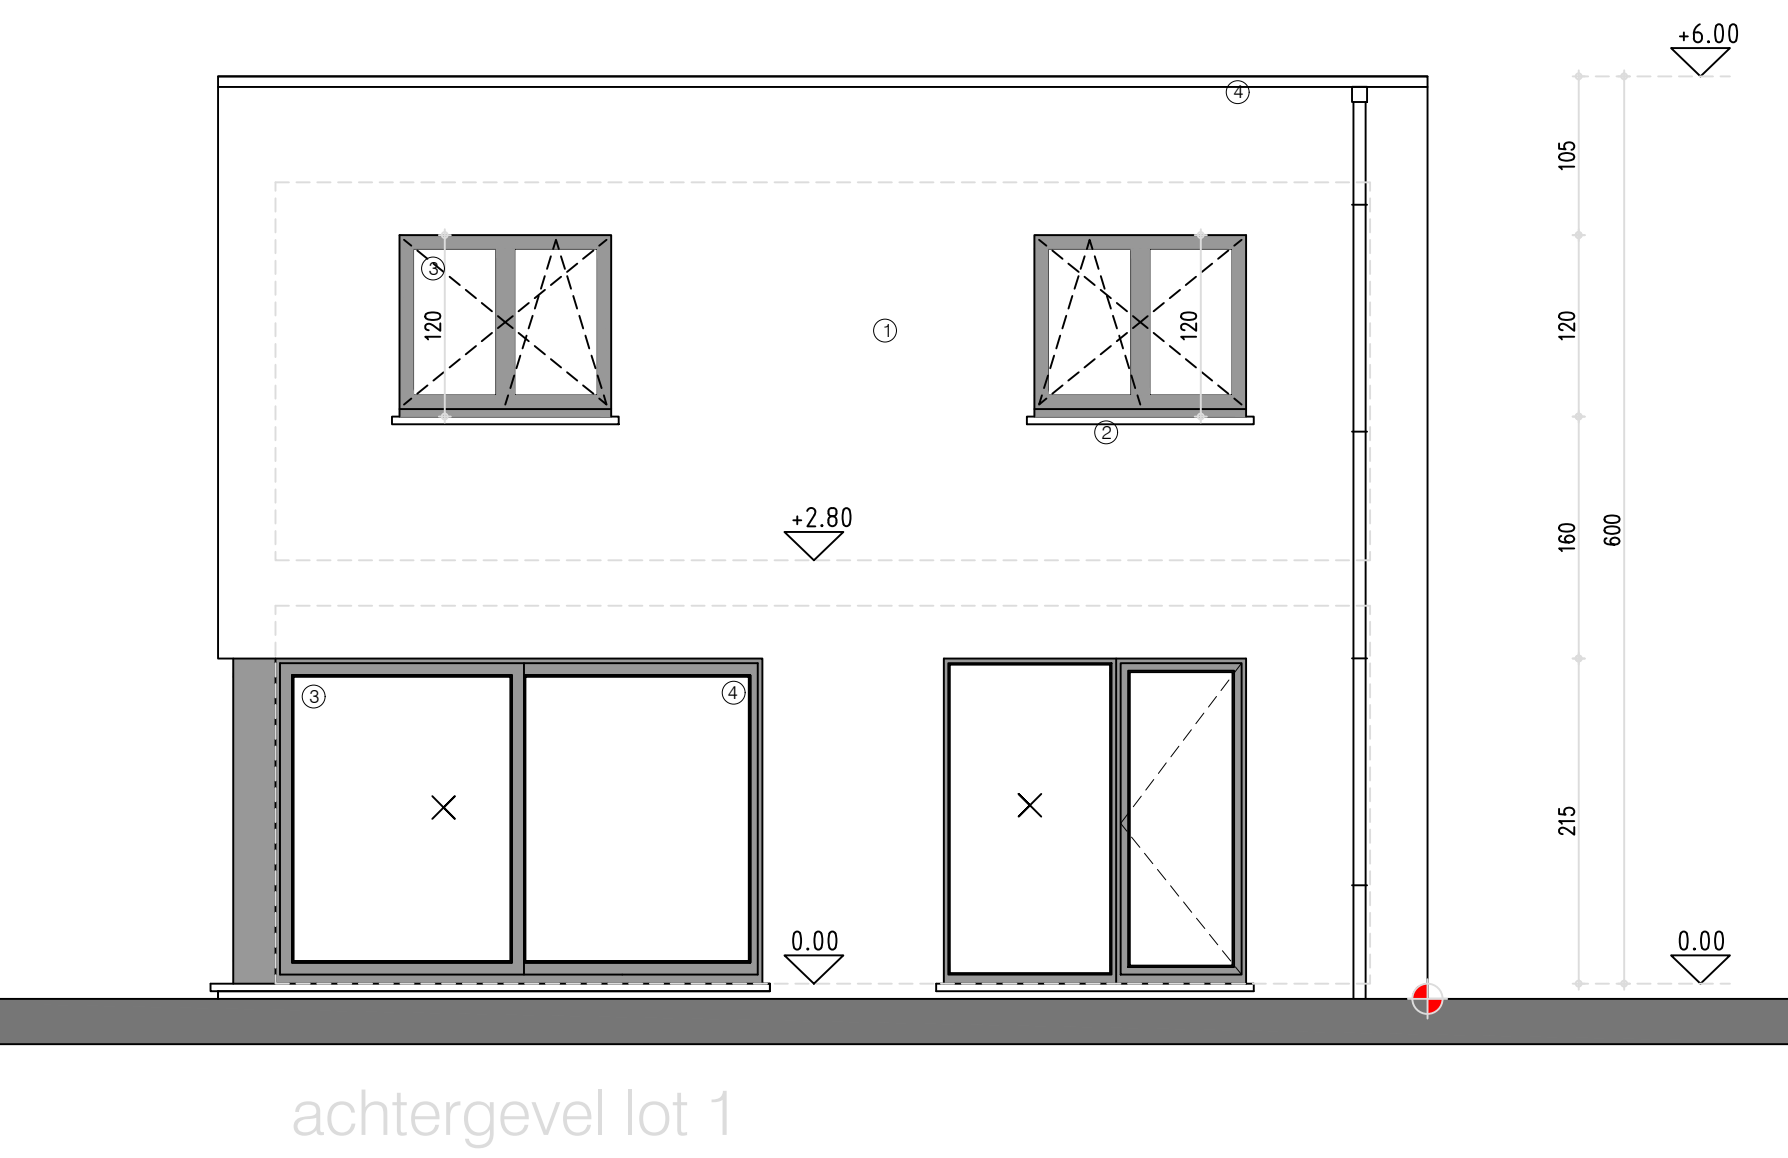
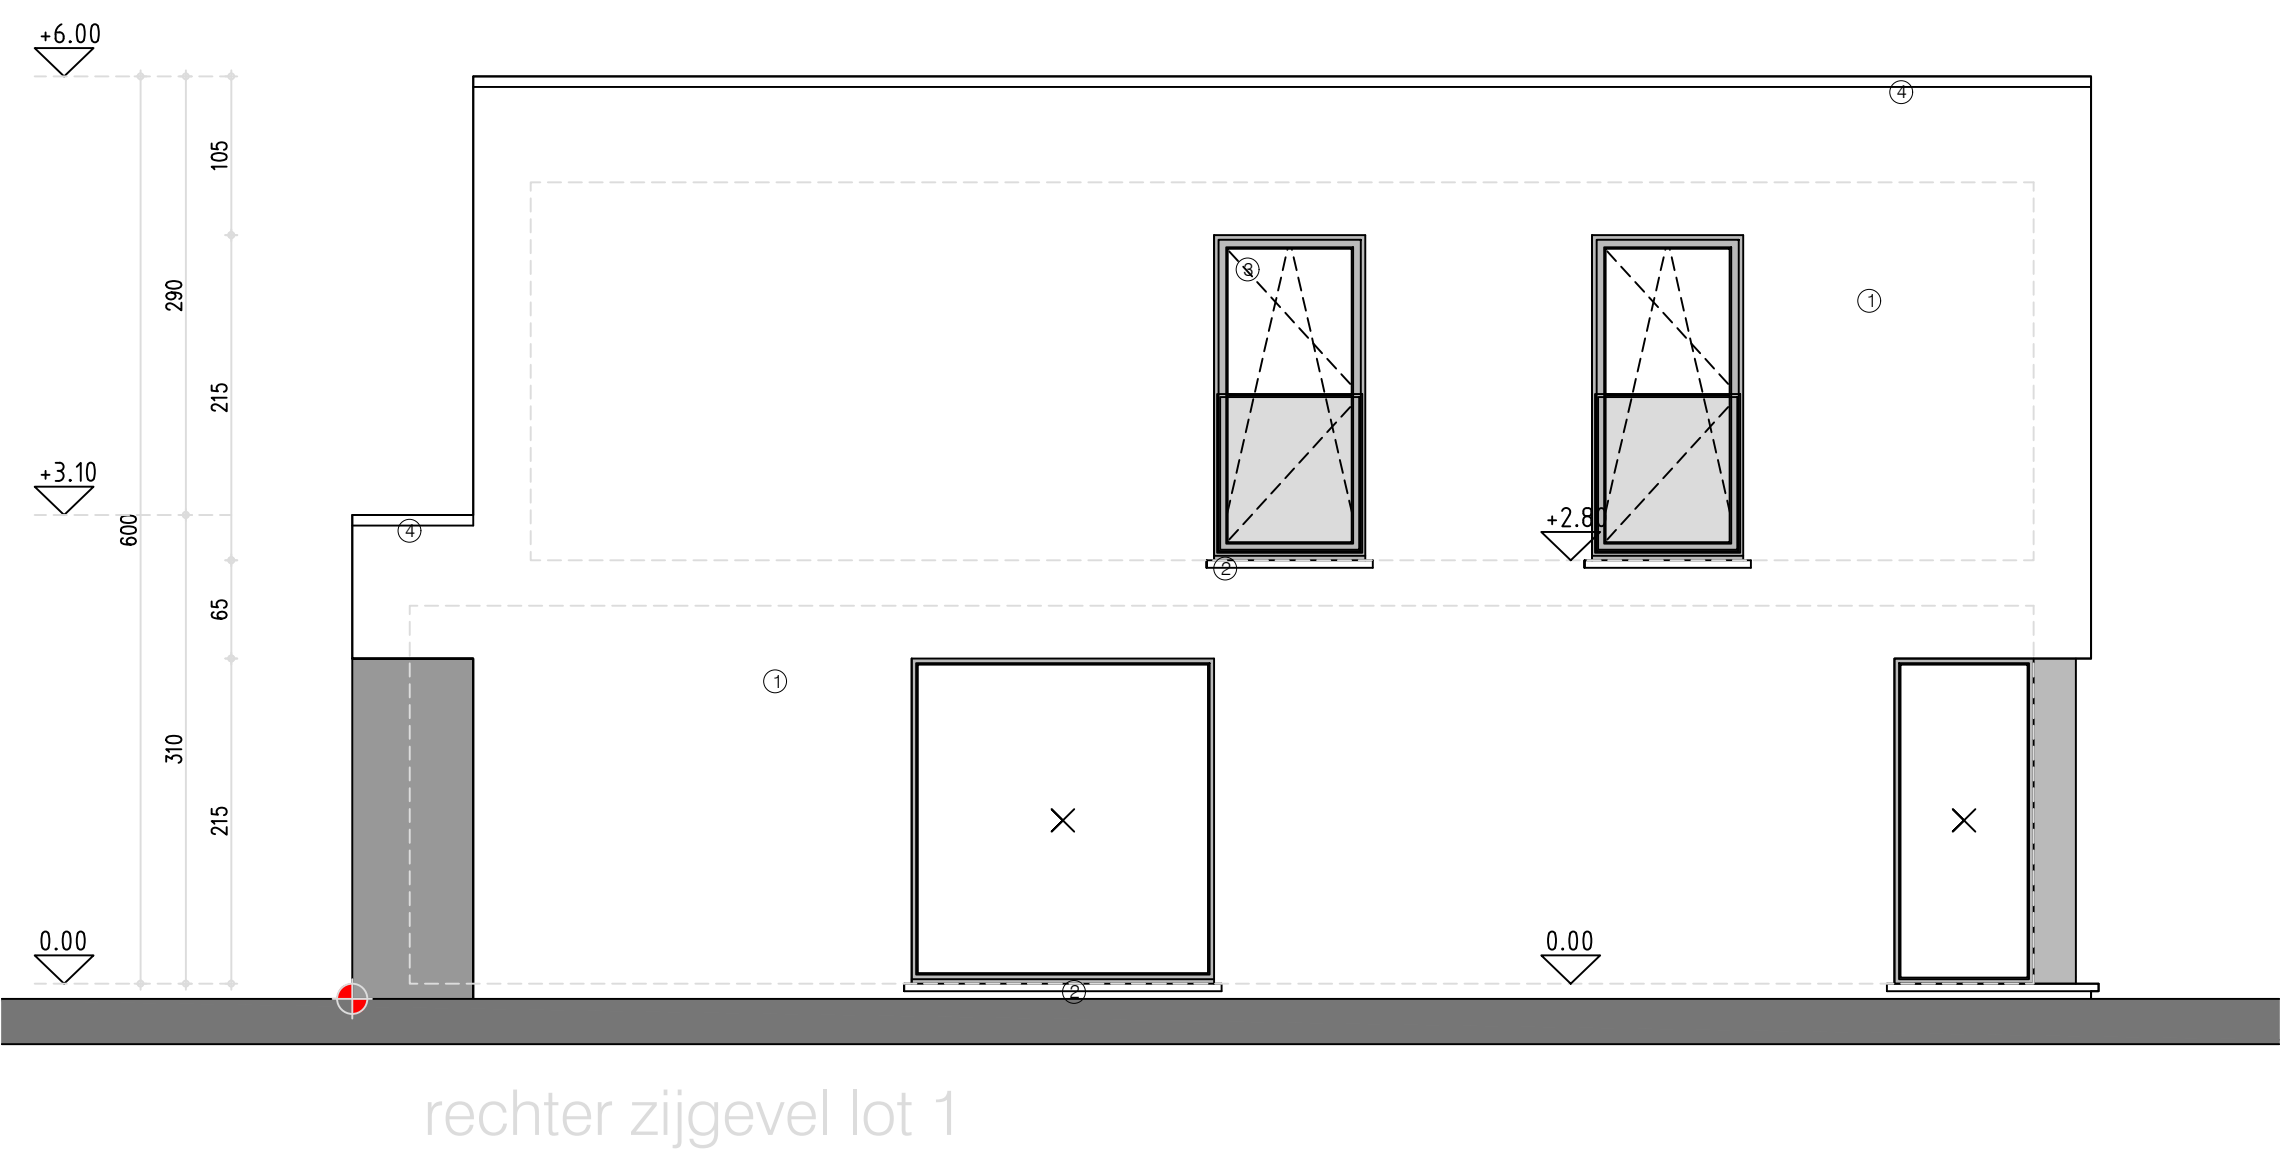
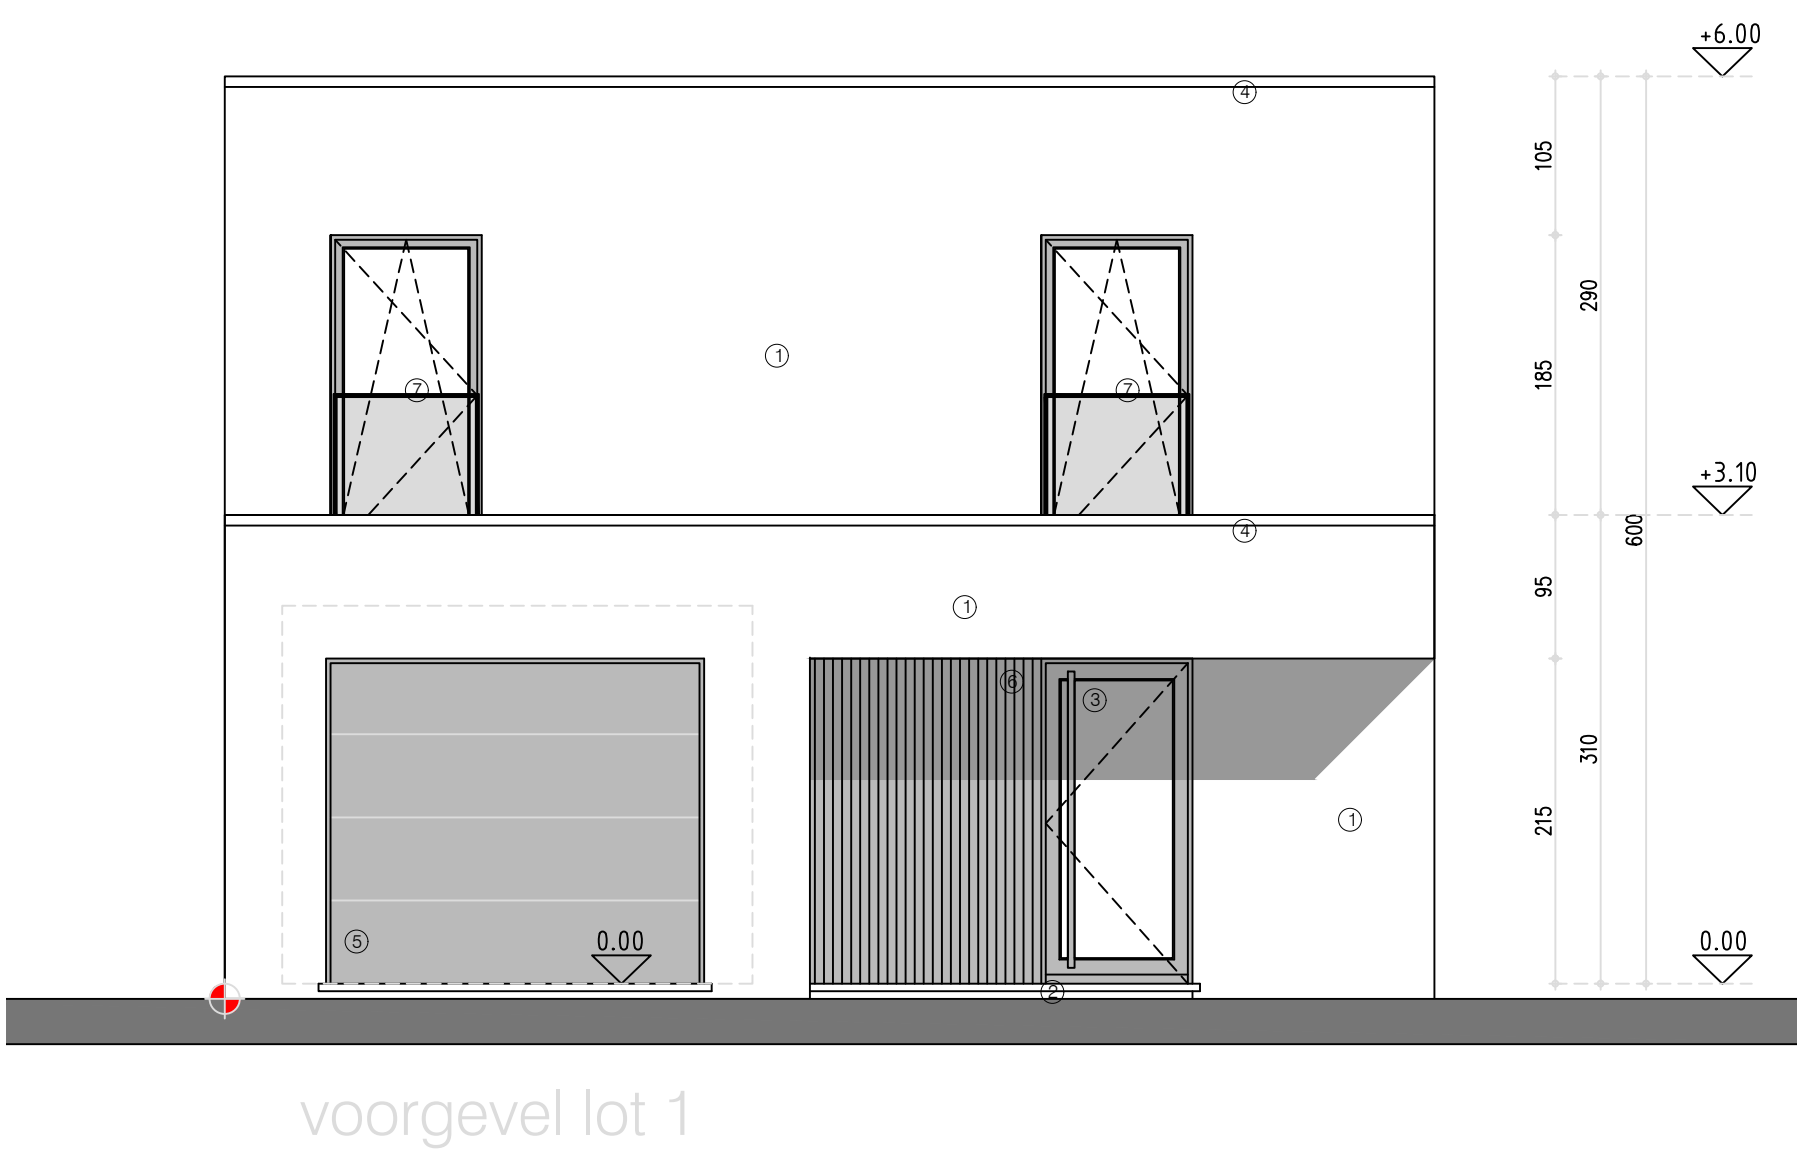
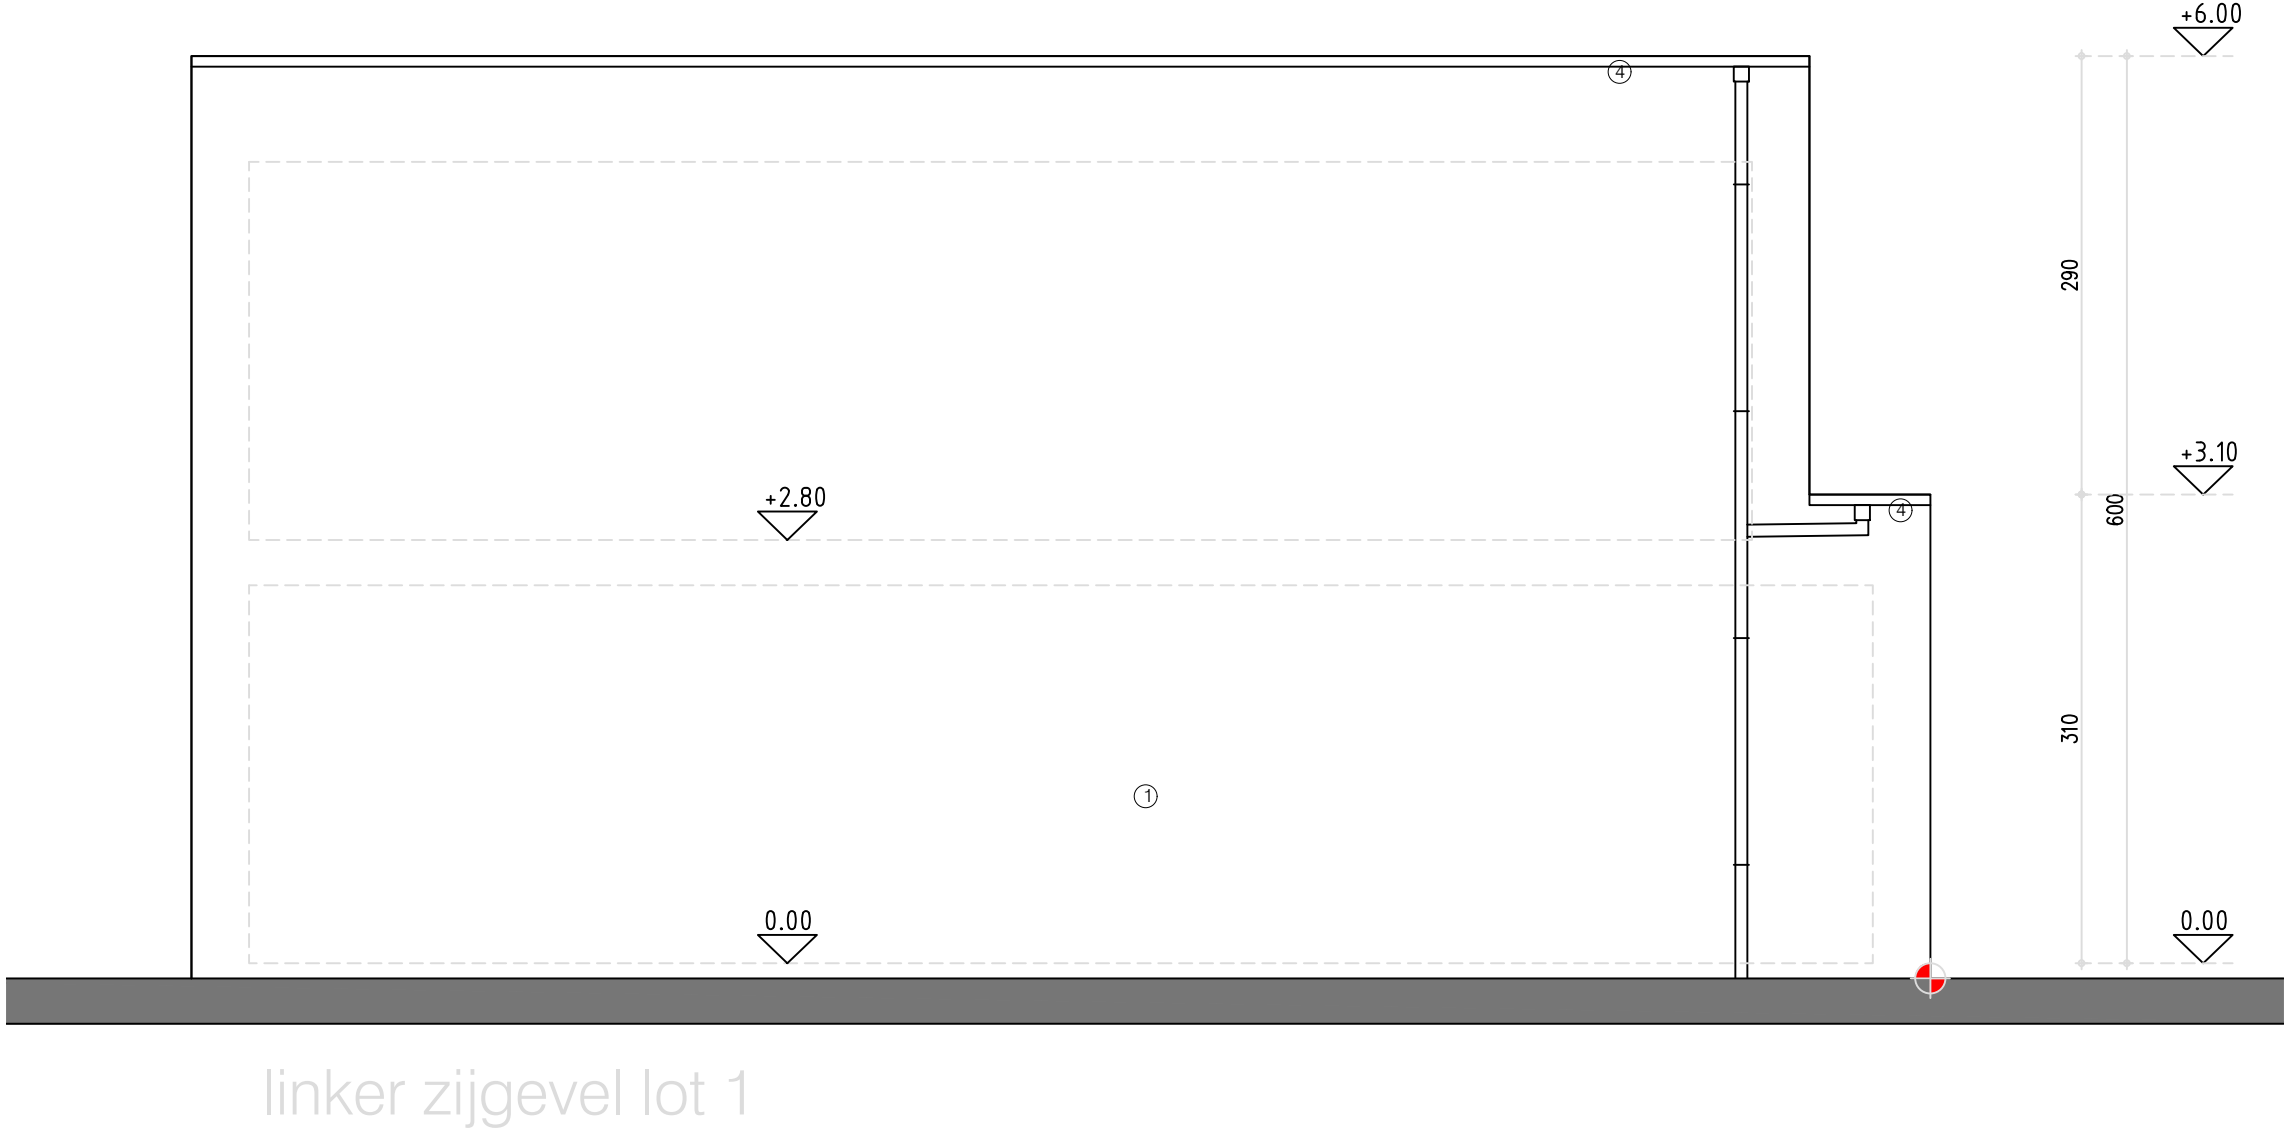
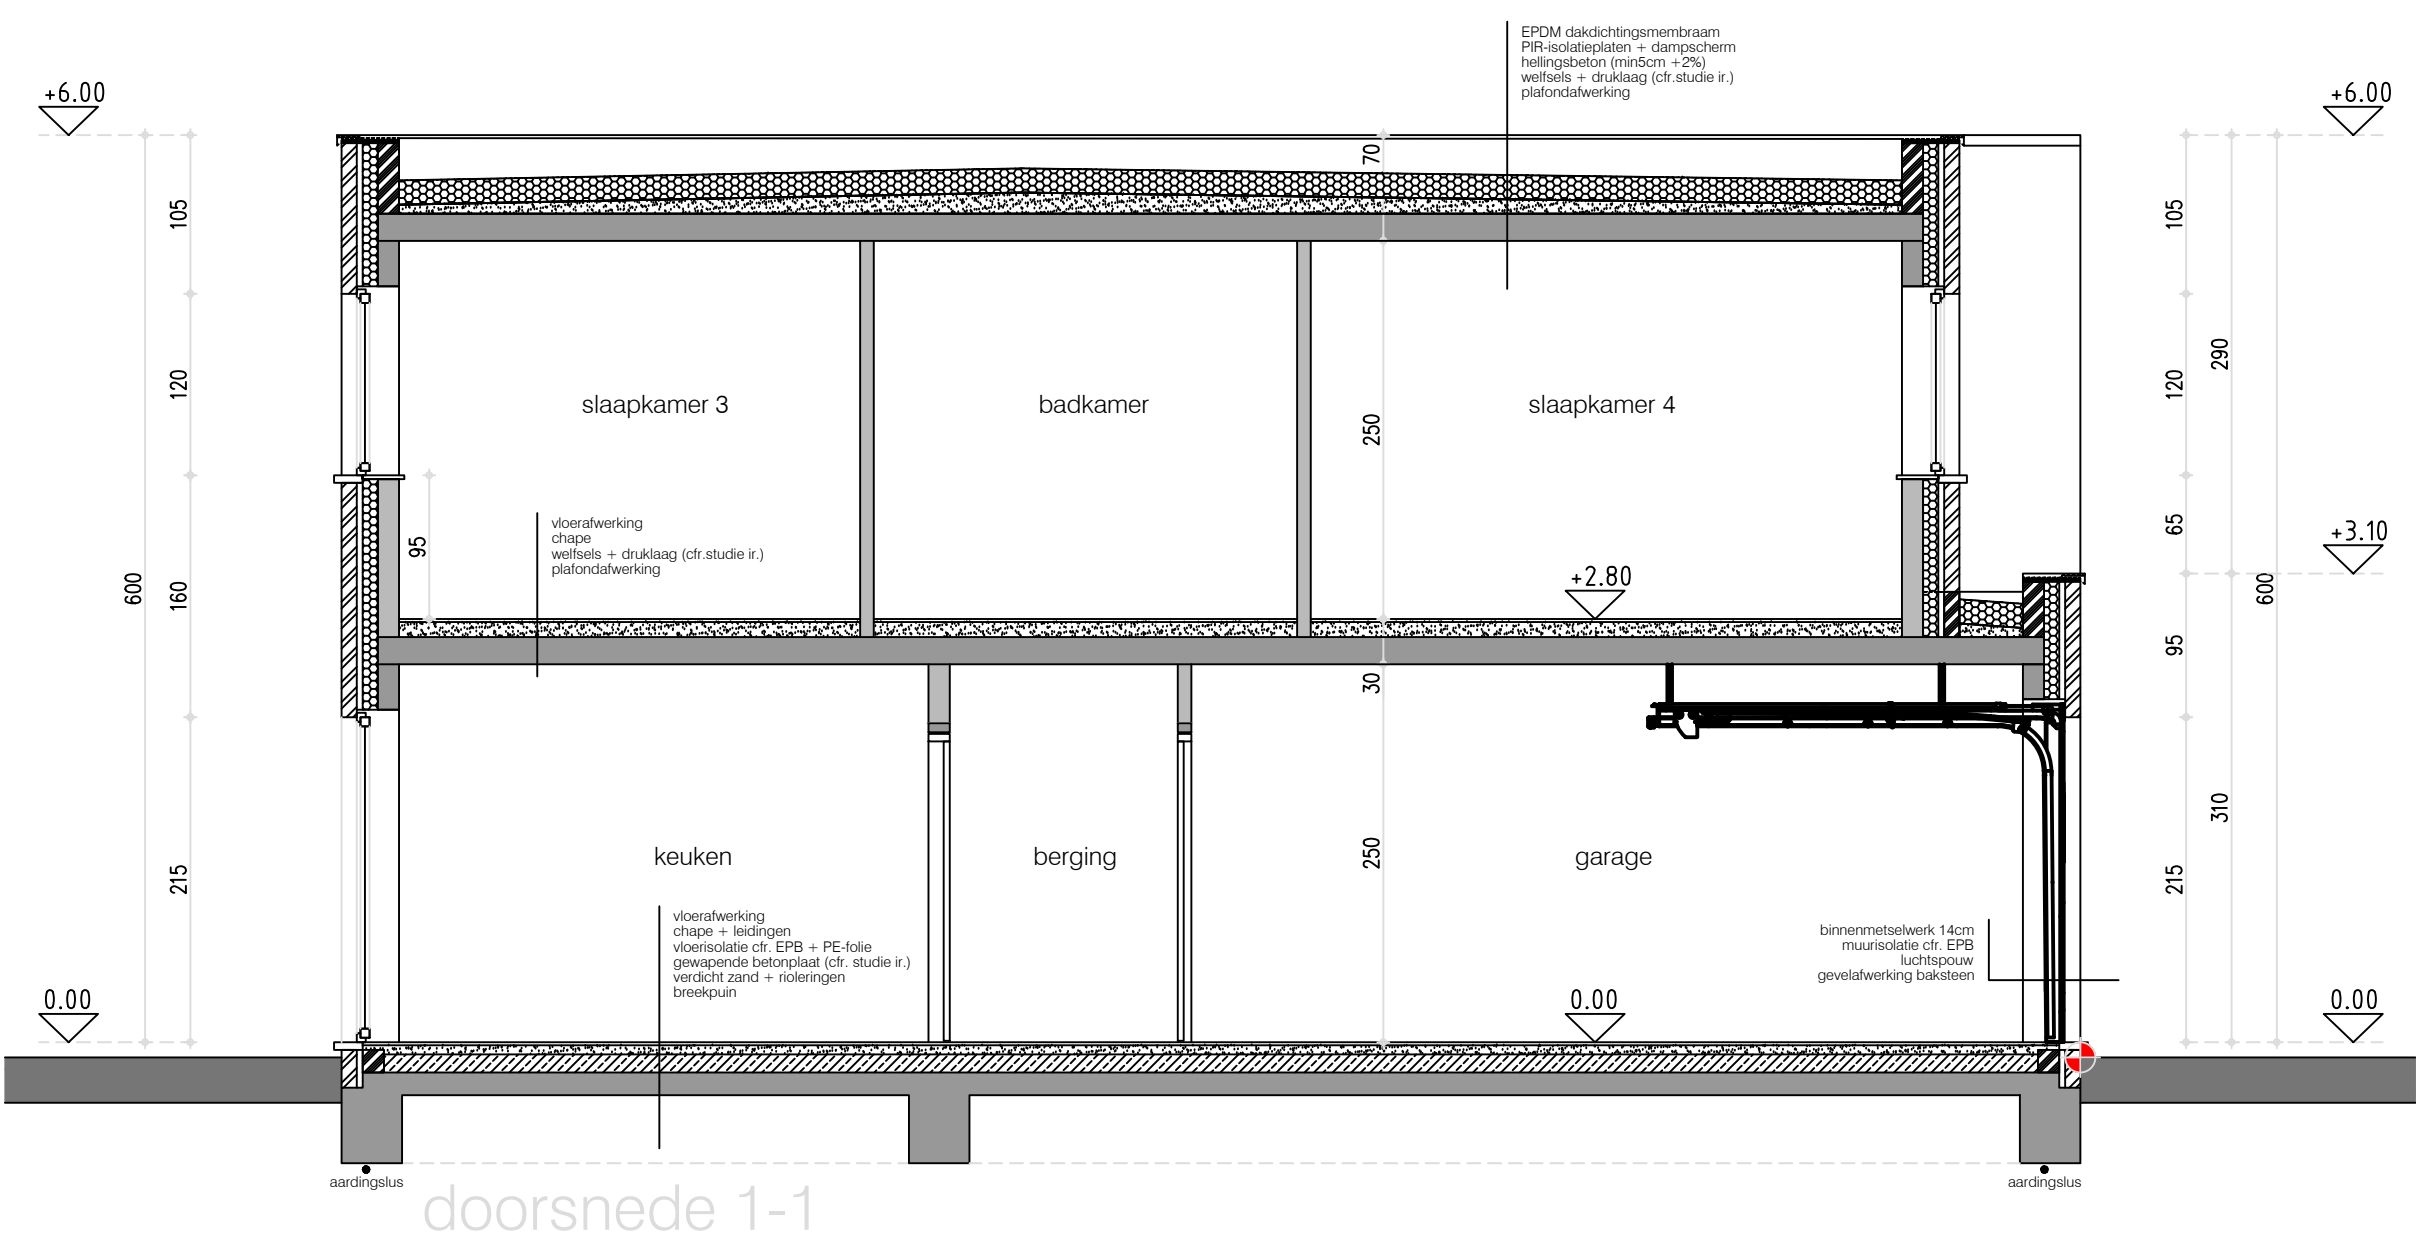
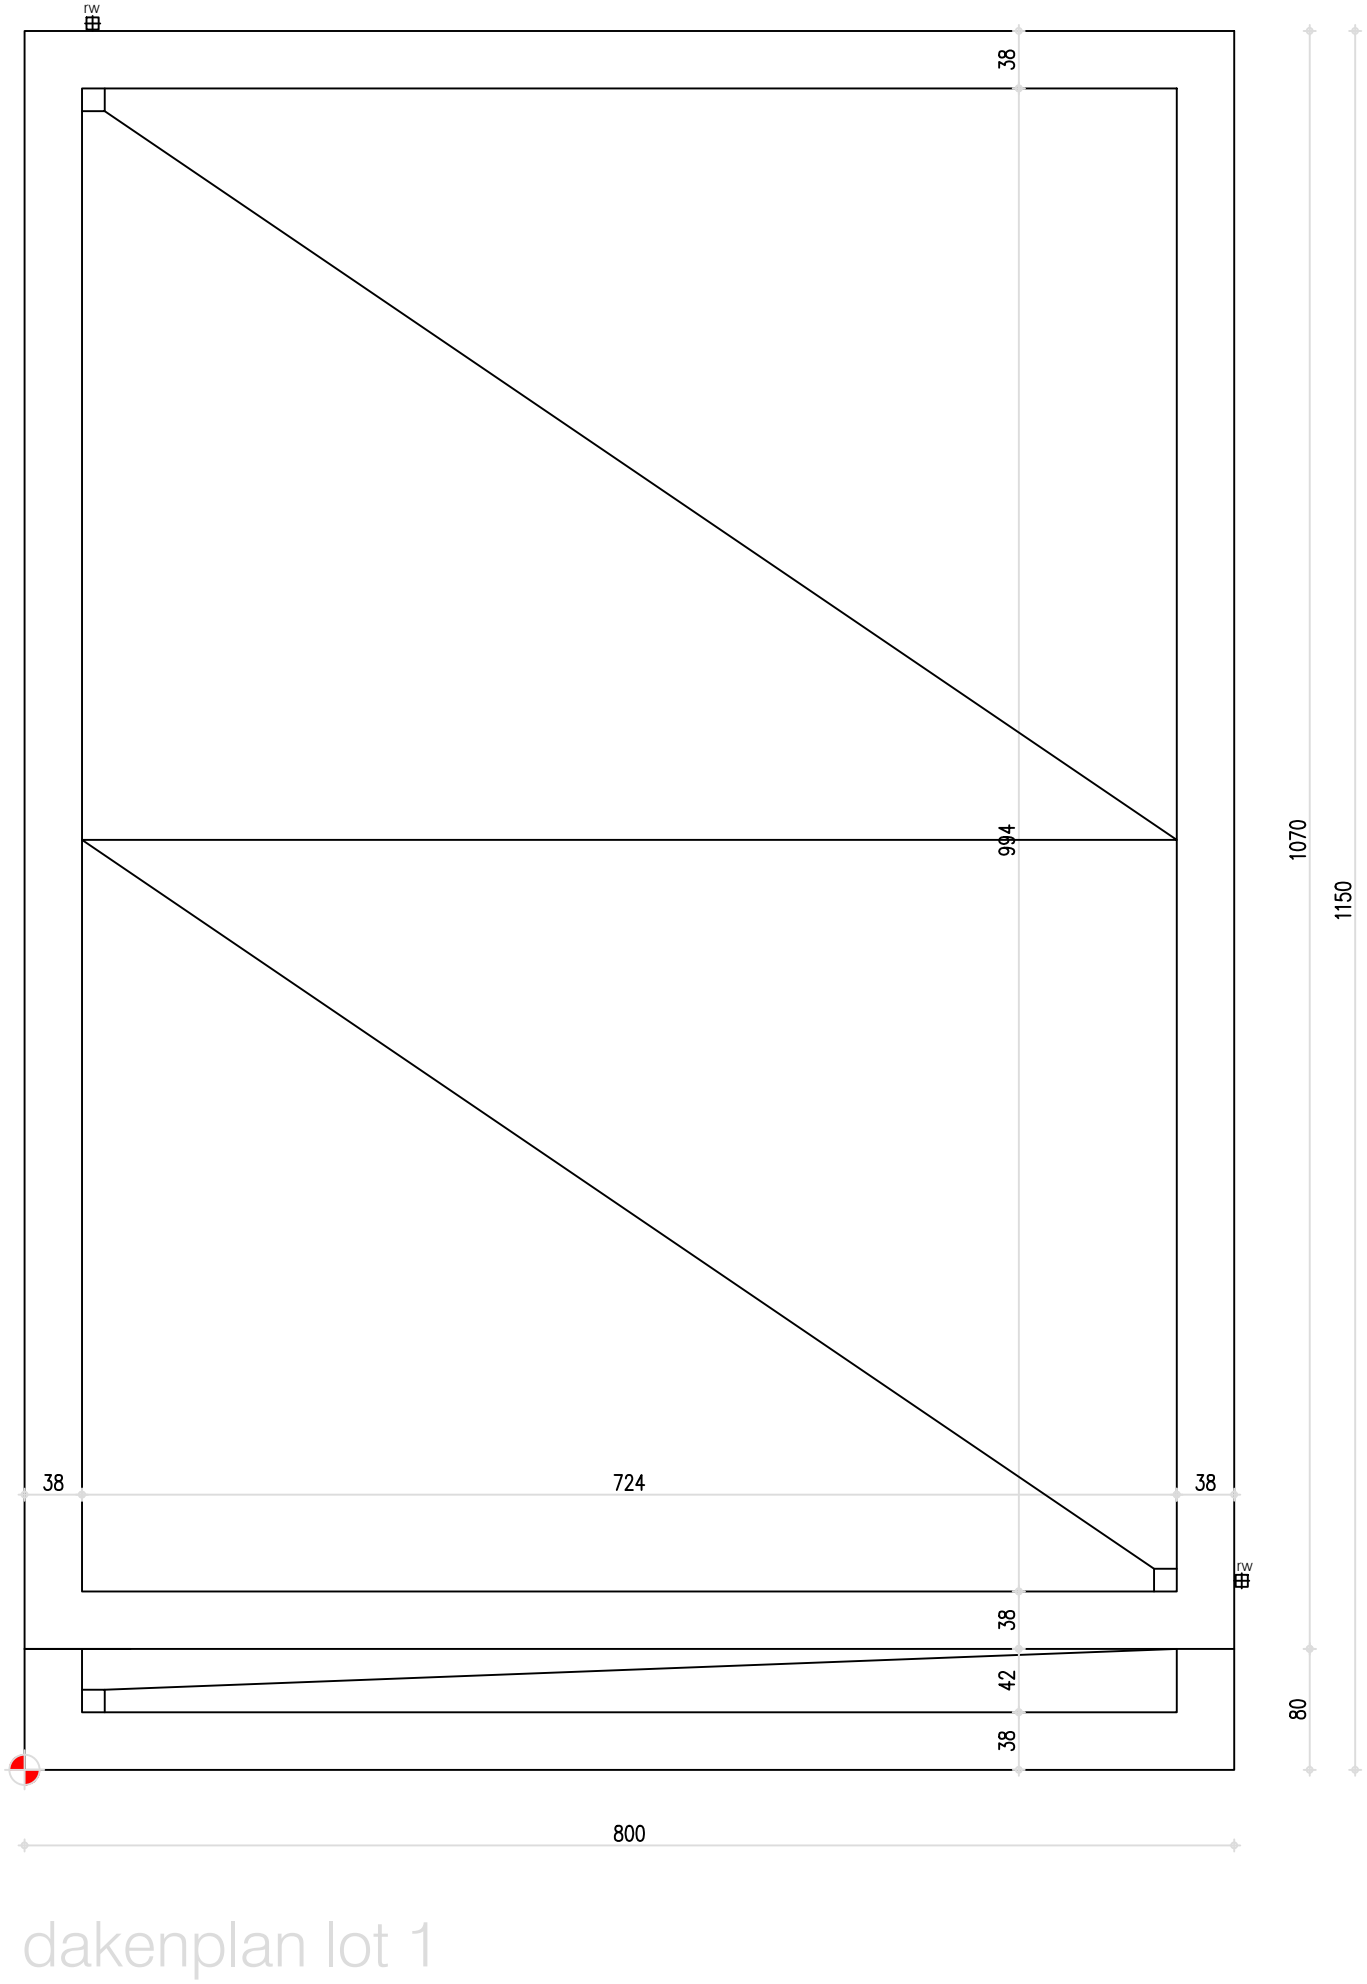


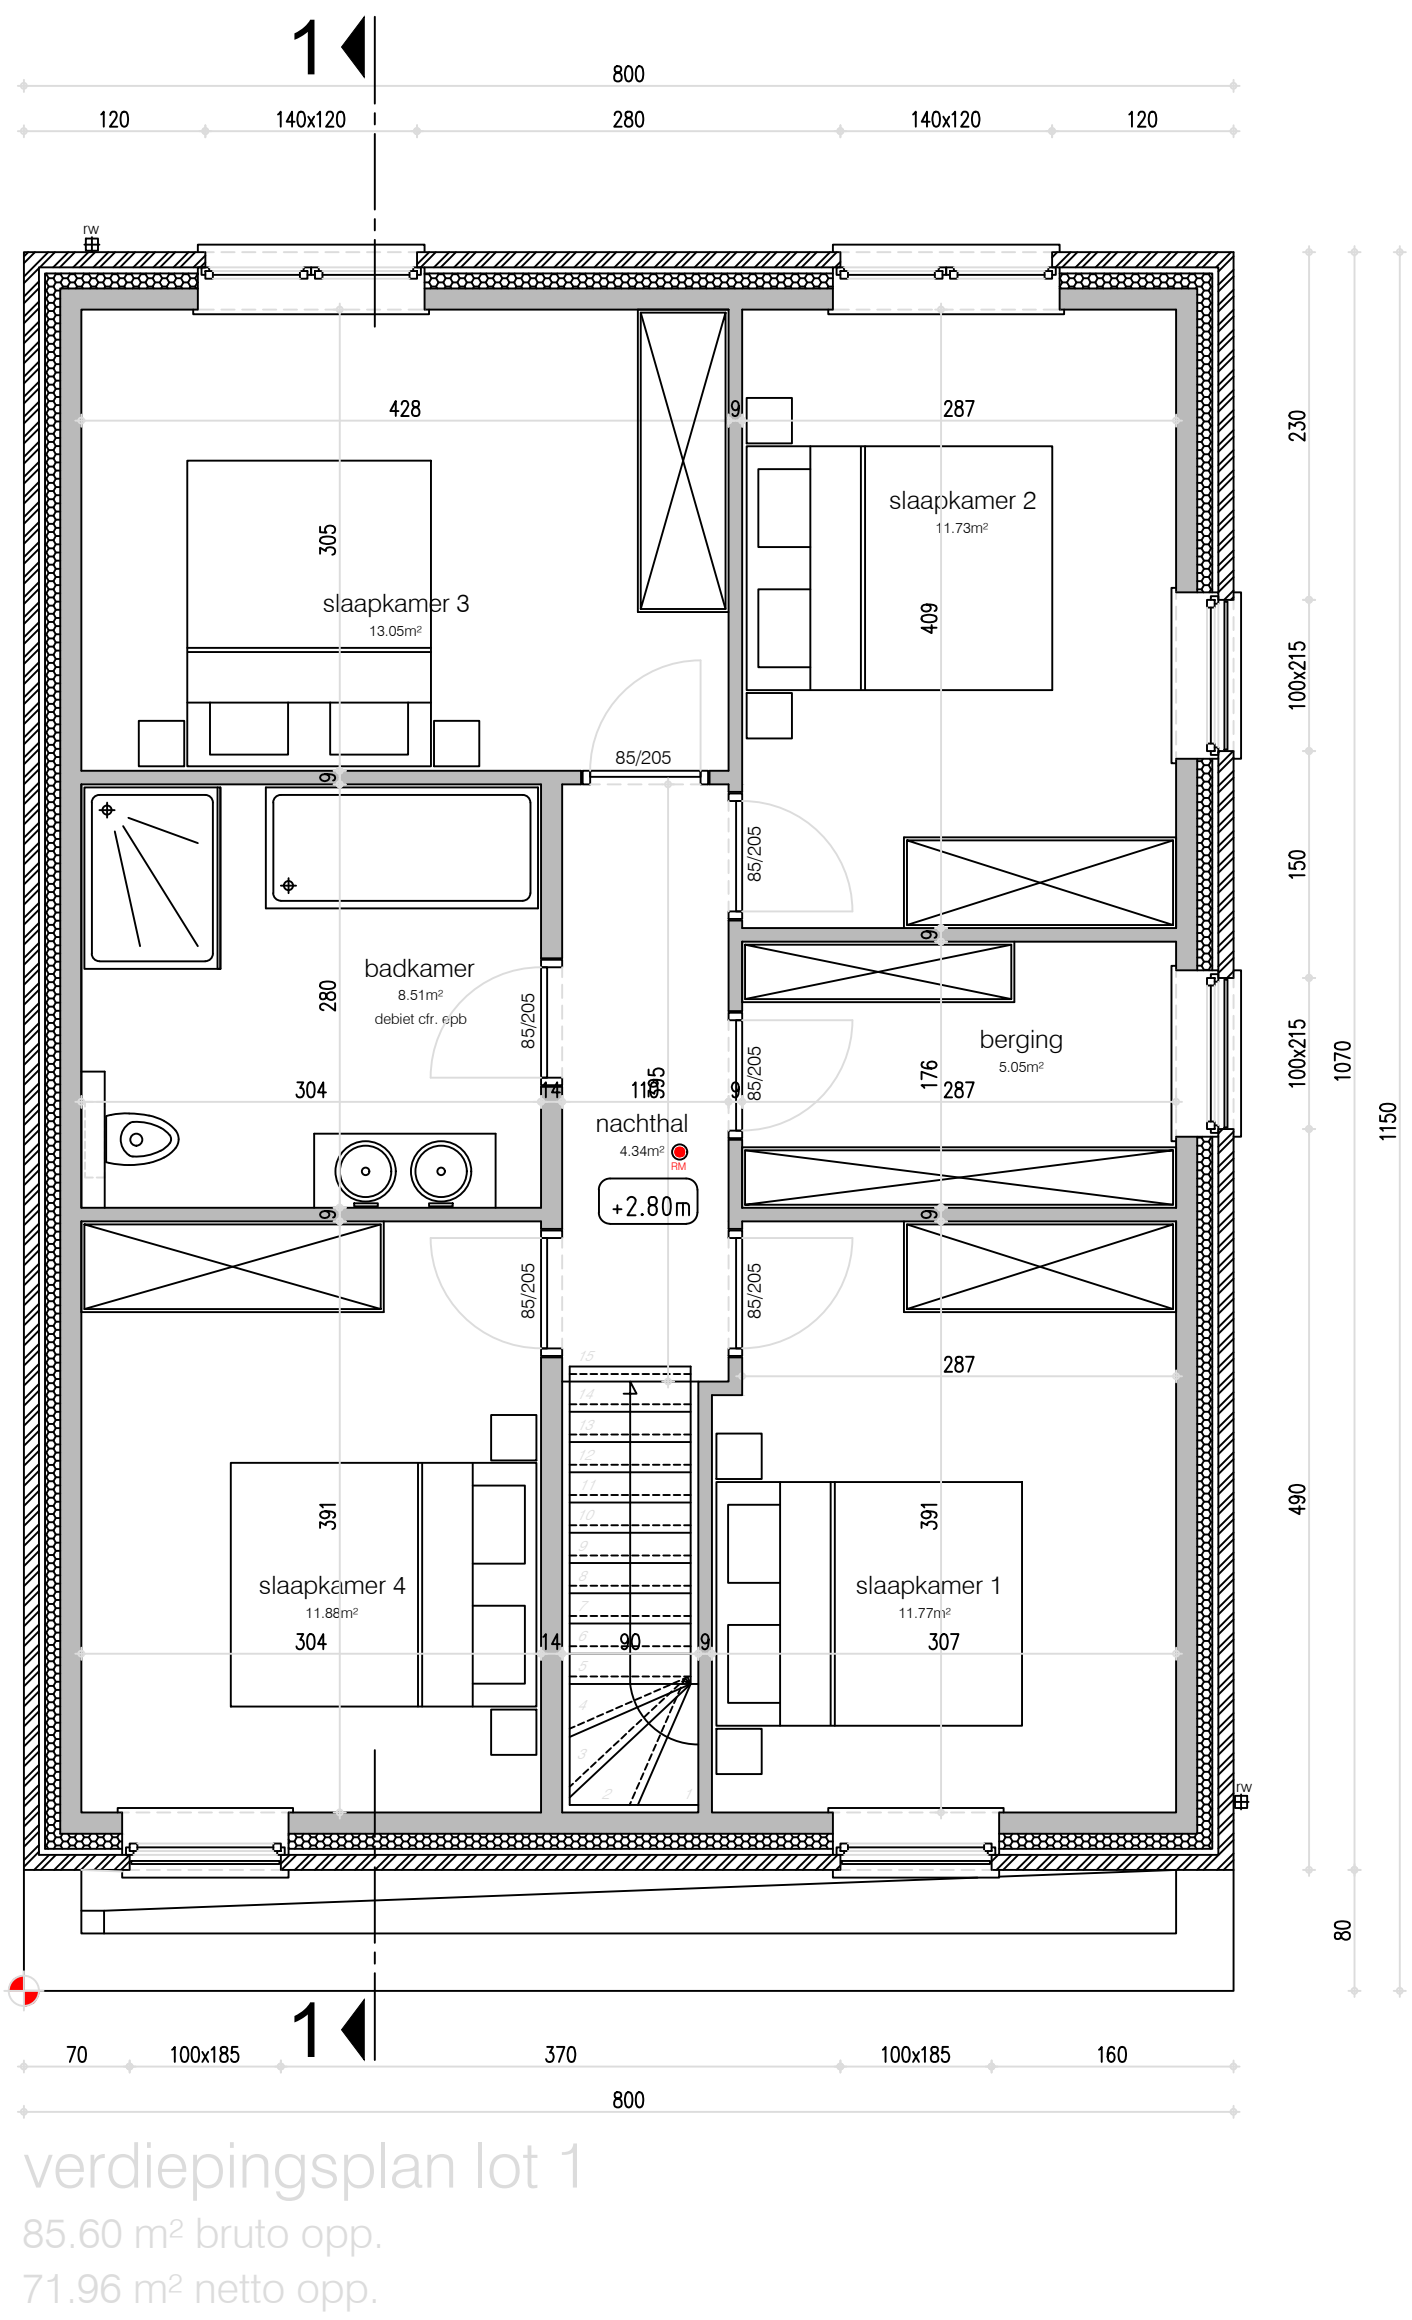


NIUWPOORTSESTEENWEG

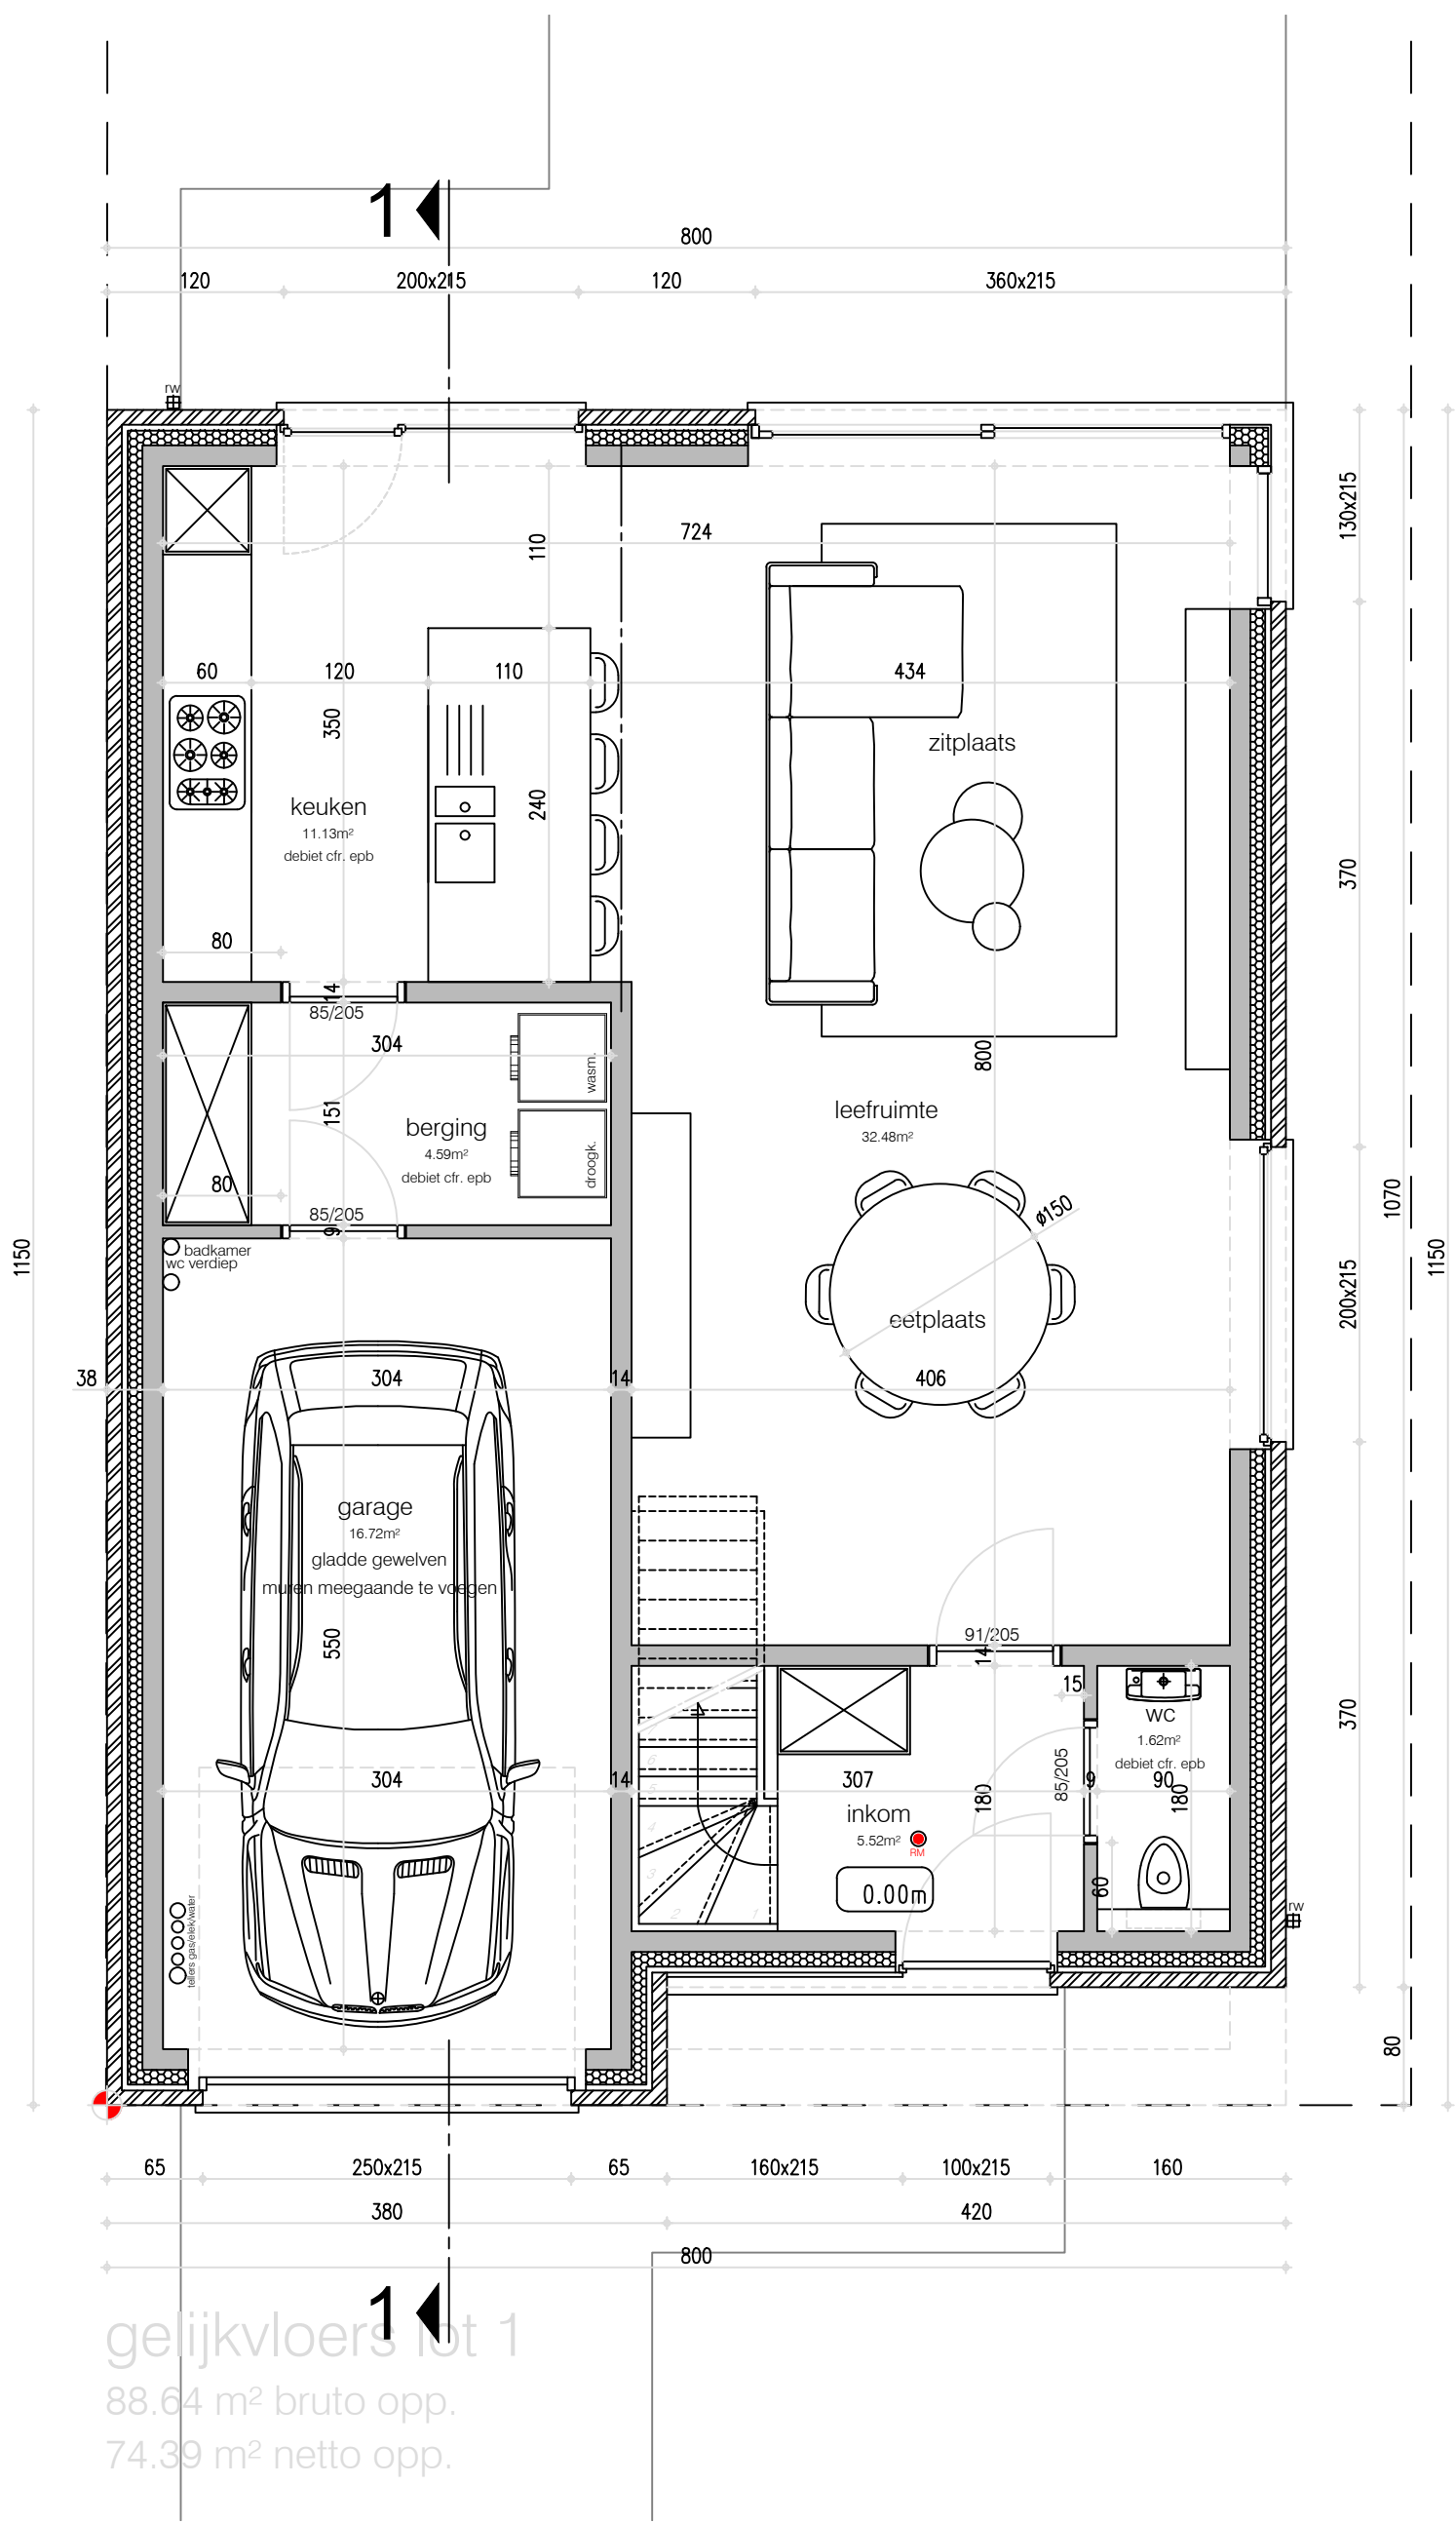

LOT 1

Bouwen van 3 eengezinswoningen
Adres: Emiel de Smitlaan (lot 1 2 3) 8400 Oostende / OOSTENDE 11AFD/ sectie A / nr 19K2
Aanvrager: Woningbouw Blomme BV - Roelselaarseweg 12 8820 Torhout - 050 230 250 - info@pieterblomme.be
Architect:

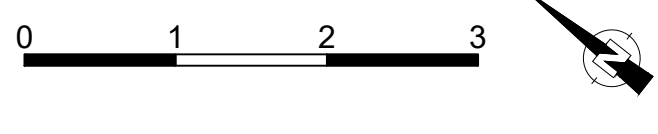

08/07/2025
schaal 1/50
AO