
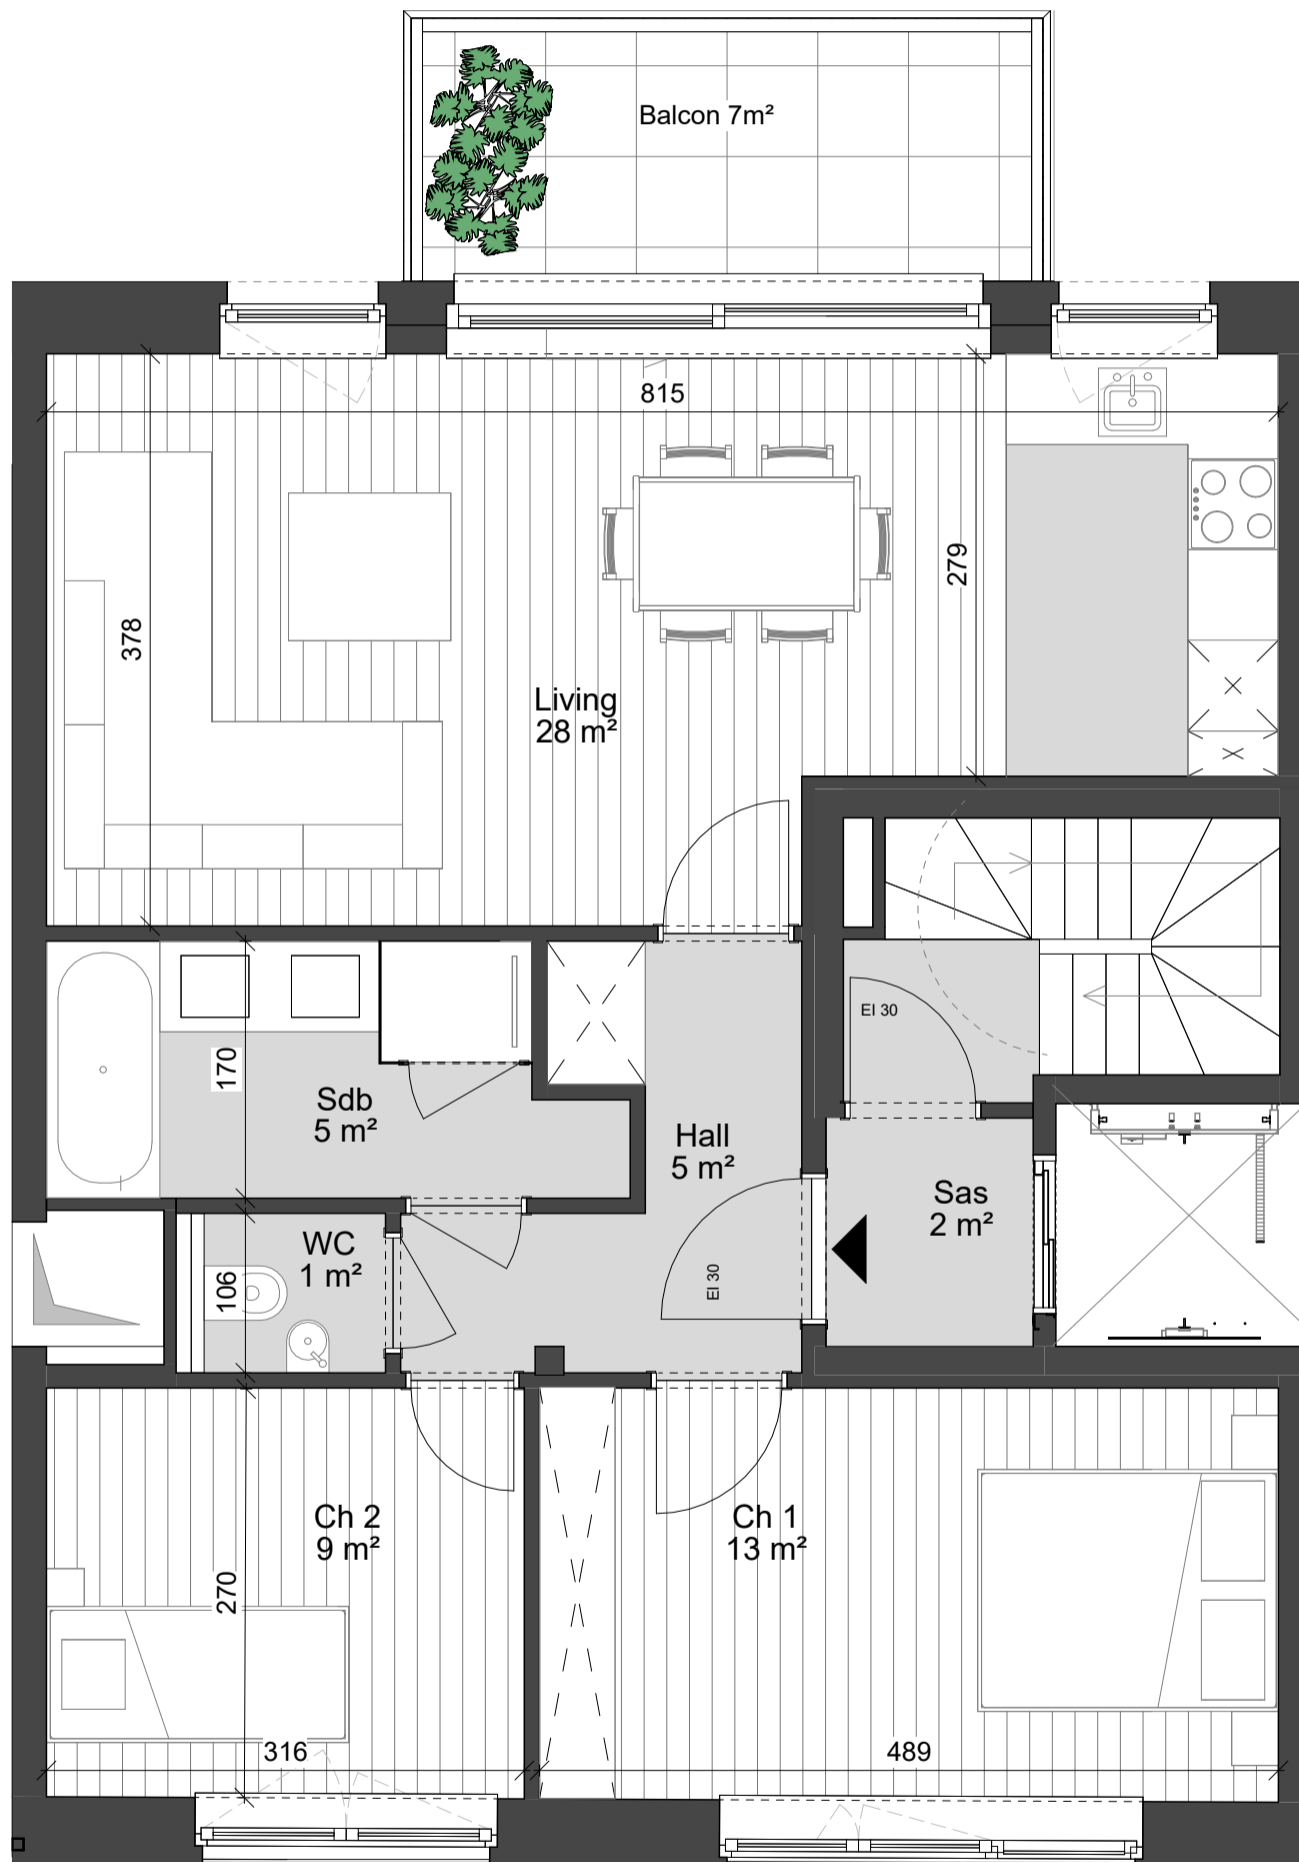


# Appartement A3

R+3

Programme :  
2 chambres  
1 salle d'eau + 1 WC séparé

Surface app : 78m<sup>2</sup>  
Balcon : 7m<sup>2</sup>

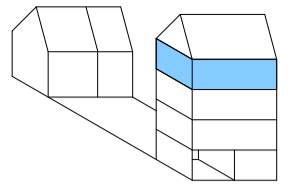

Anatole France

R+3 - App A3

REFERENCE

199- Anatole France-A3

DATE

14-05-24 15:43:19

MAITRE DE L'OUVRAGE

BDP SRL

Rue de la Croix 4, 1050 BRUXELLES

AUTEUR DE PROJET

BPM - Building Project Management

Rue de La Croix 4, 1050 BRUXELLES - Belgique



TEL : +32 470 13 04 13  
MAIL : r.turlot@mybpm.be