

Appartement B2

RDC - R+1 et Combles

Programme :



2 chambres

1 salles d'eau + 2 WC séparés

1 buanderie + 1 rangement

Surface app : 160m²

Terrasse : 20m²

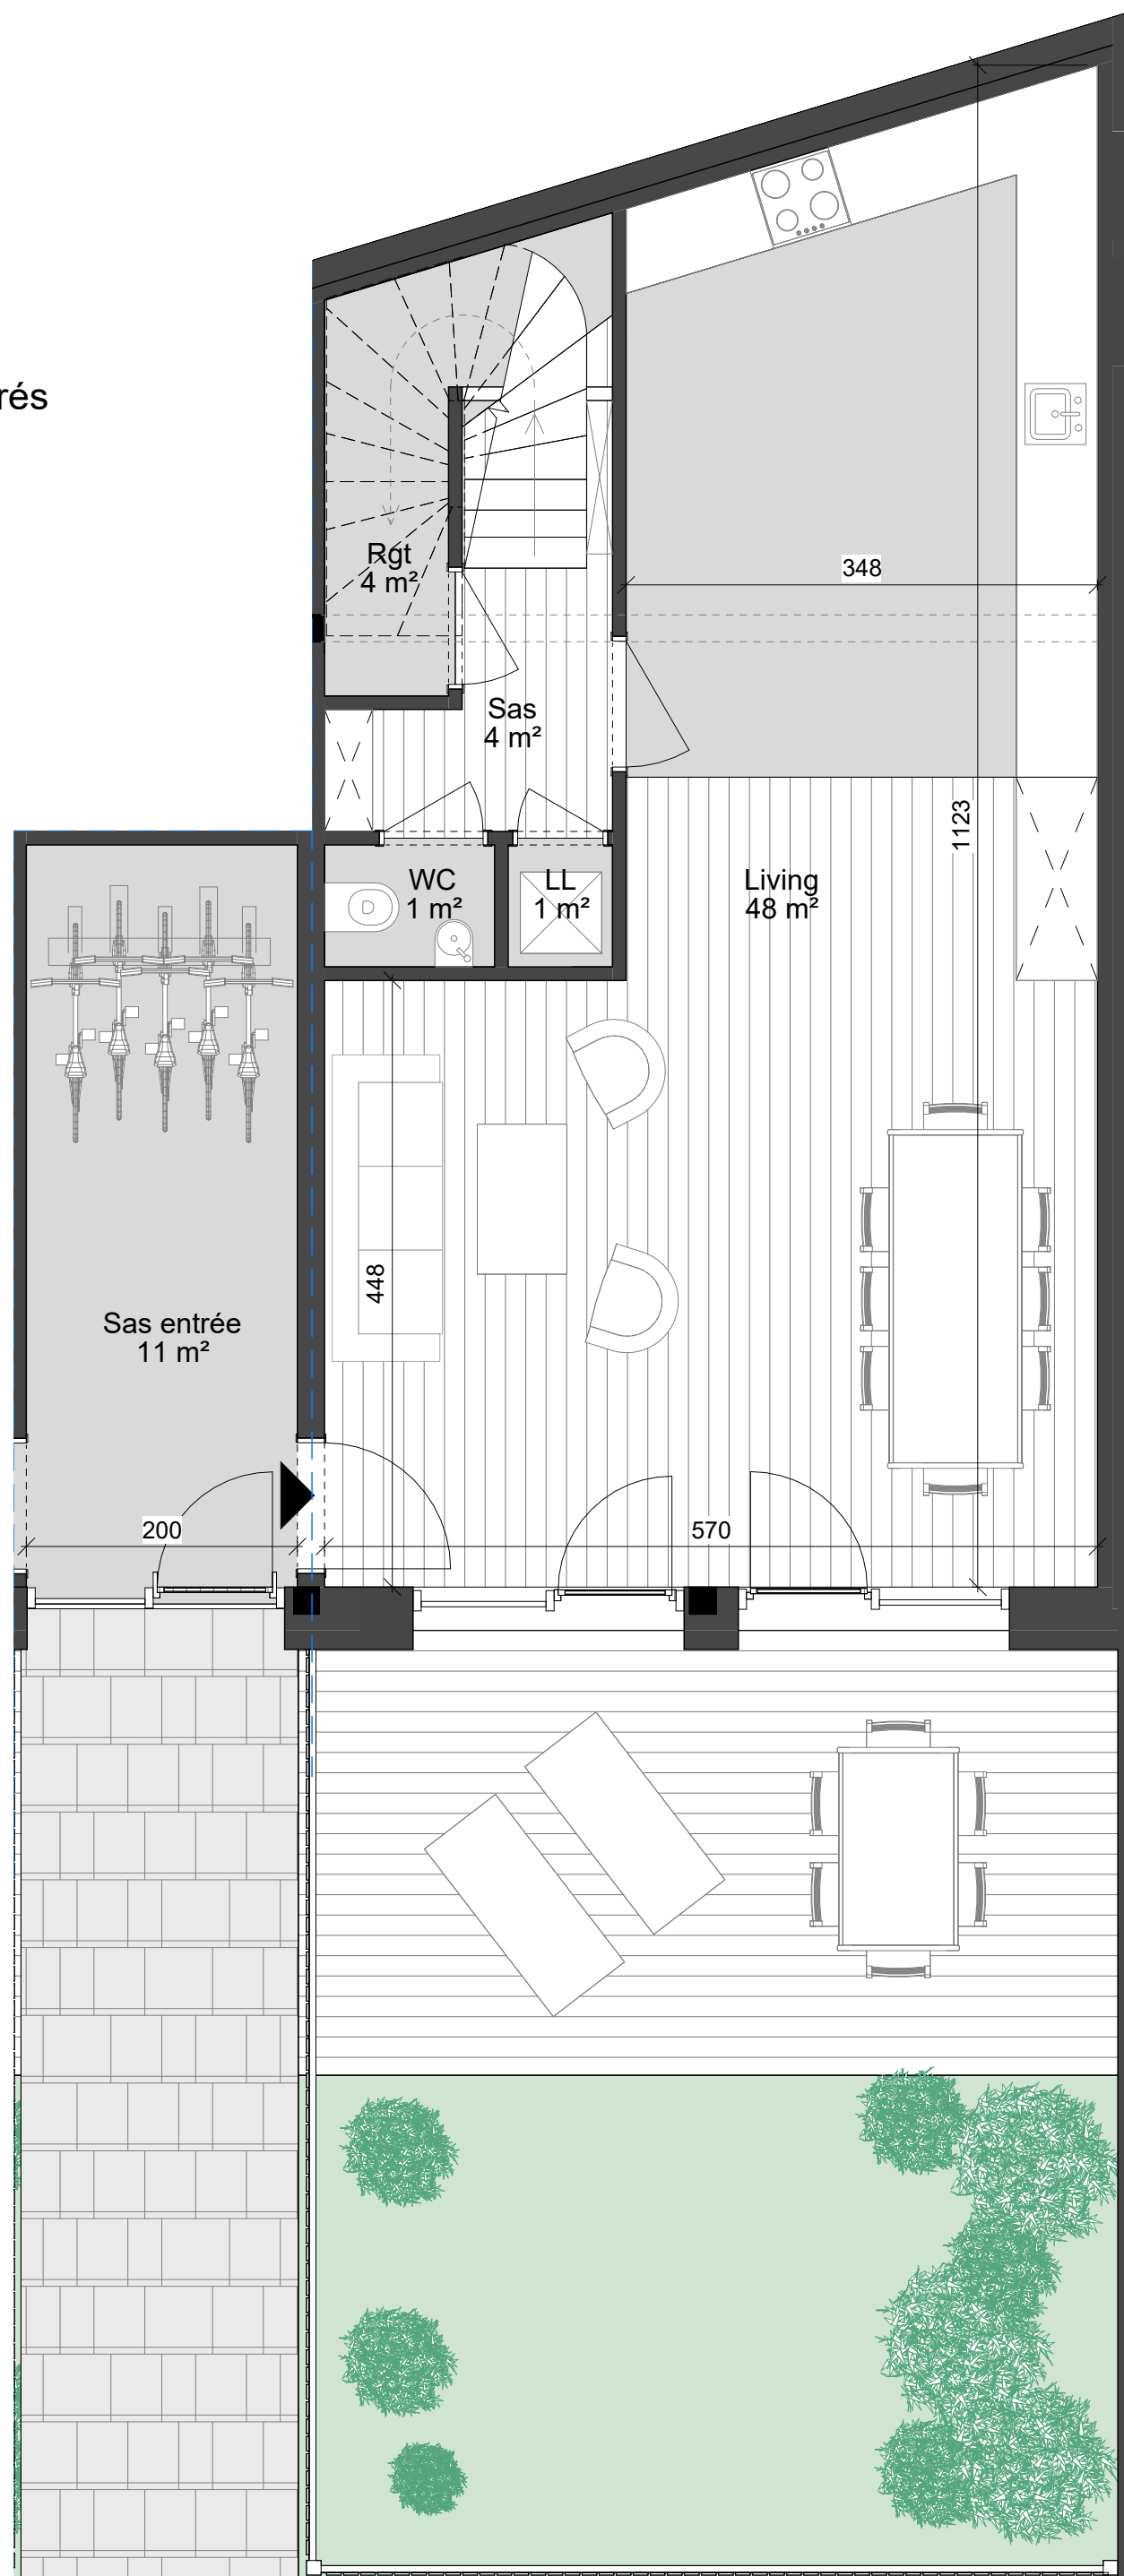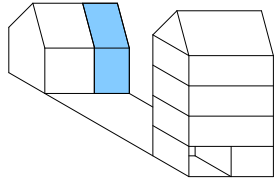

Anatole France

RDC - App B2

REFERENCE

199- Anatole France-APP B2

DATE

14-05-24 15:43:22

MAITRE DE L'OUVRAGE

BDP SRL

Rue de la Croix 4, 1050 BRUXELLES

AUTEUR DE PROJET

BPM - Building Project Management

Rue de La Croix 4, 1050 BRUXELLES - Belgique






TEL : +32 470 13 04 13
MAIL : r.turlet@mybpm.be

Appartement B2

RDC - R+1 et
Combles

Programme :
2 chambres
1 salles d'eau + 2 WC séparés
1 buanderie + 1 rangement

Surface app : 160m²
Terrasse : 20m²

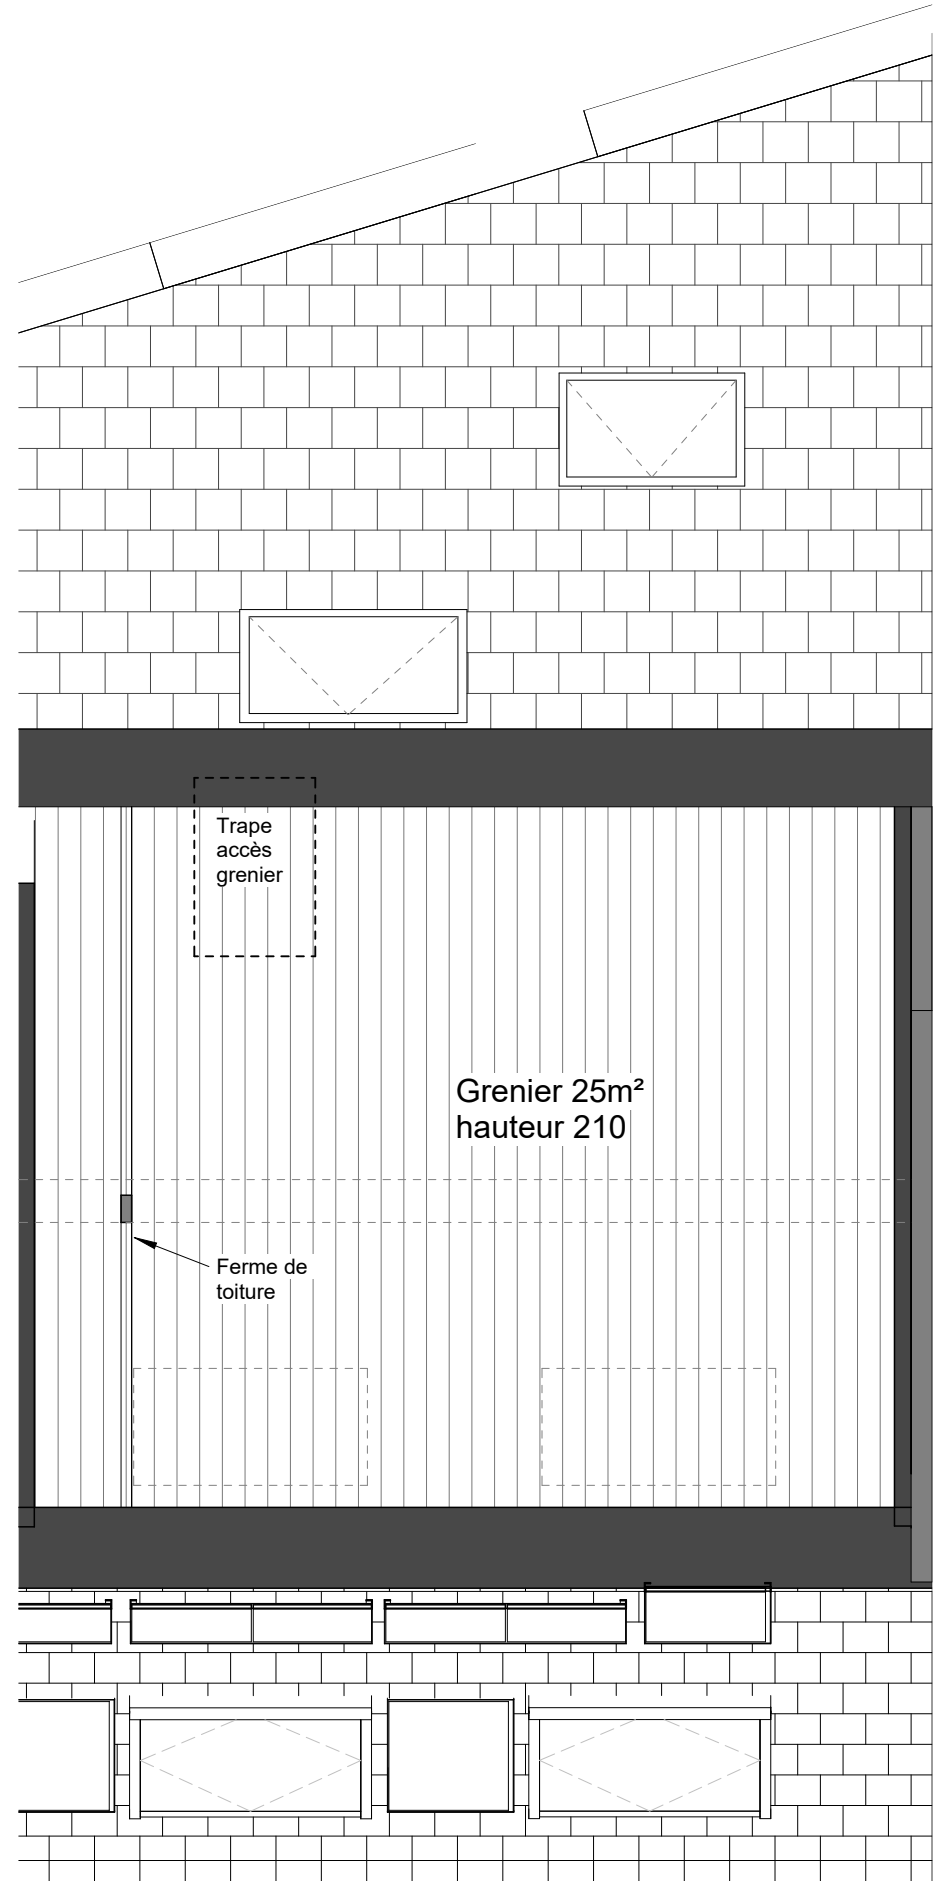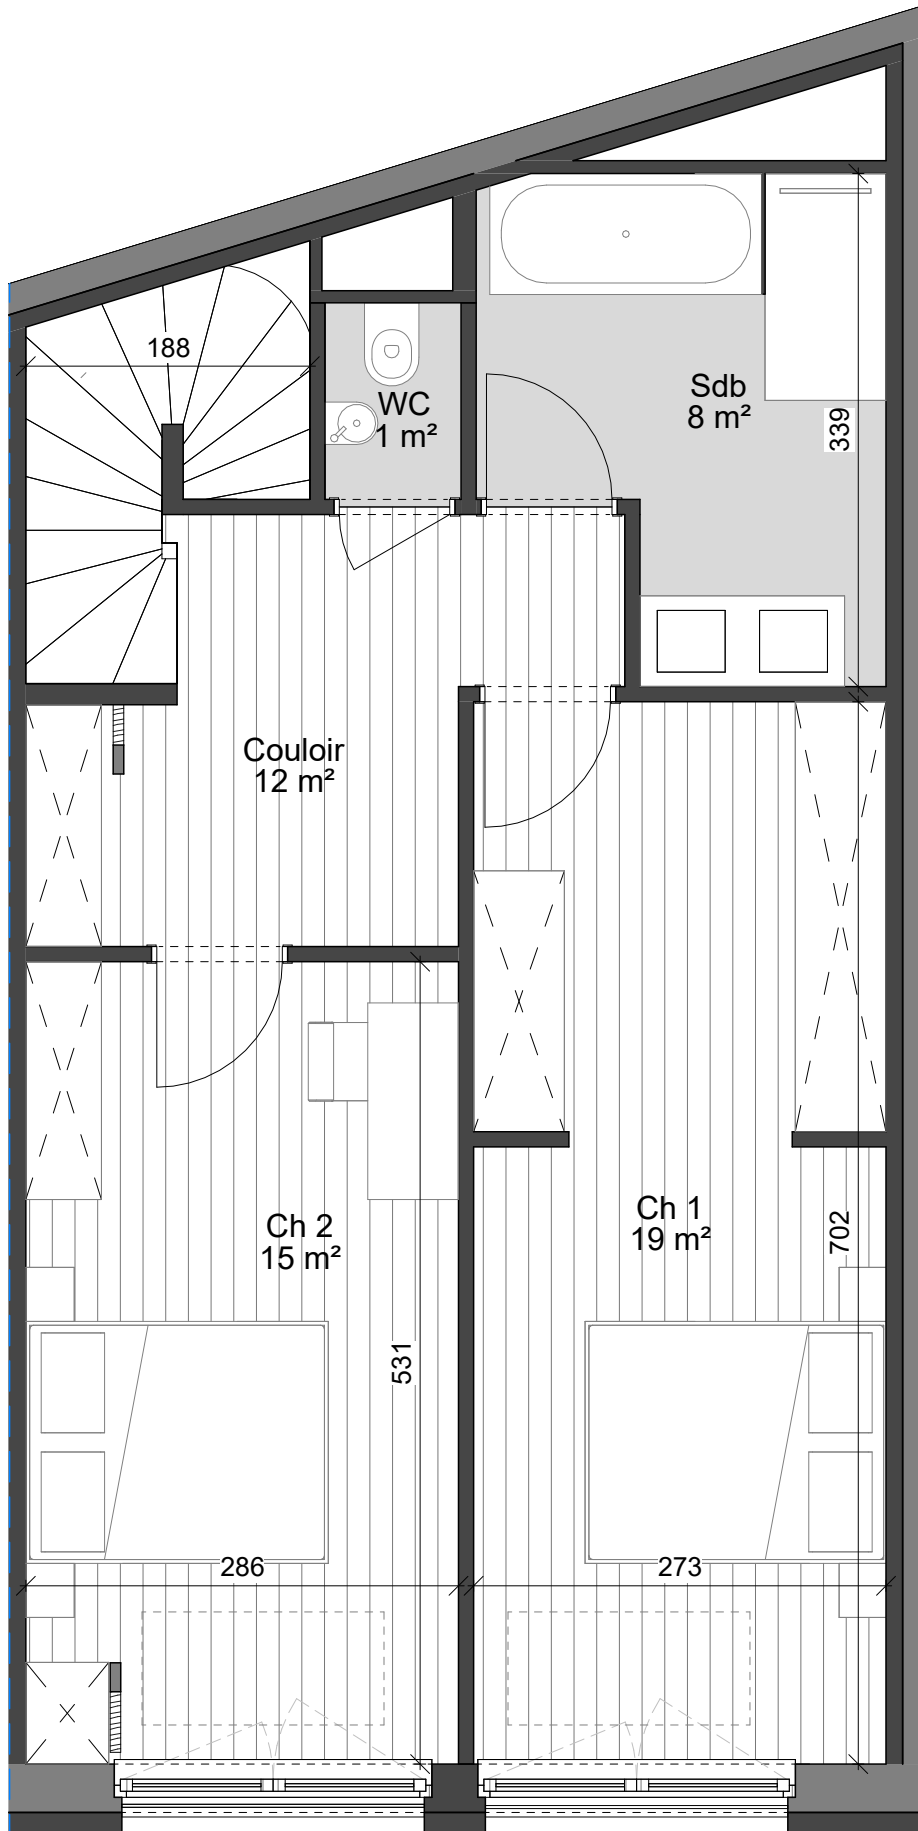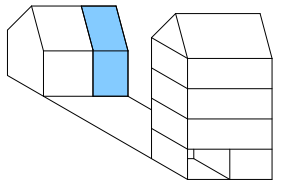

Anatole France

R+1 et Combles - App B2

REFERENCE
199- Anatole France-APP B2'

DATE
14-05-24 15:43:22

MAITRE DE L'OUVRAGE
BDP SRL
Rue de la Croix 4, 1050 BRUXELLES

AUTEUR DE PROJET
BPM - Building Project Management
Rue de La Croix 4, 1050 BRUXELLES - Belgique



TEL : +32 470 13 04 13
MAIL : r.turiot@mybpm.be