



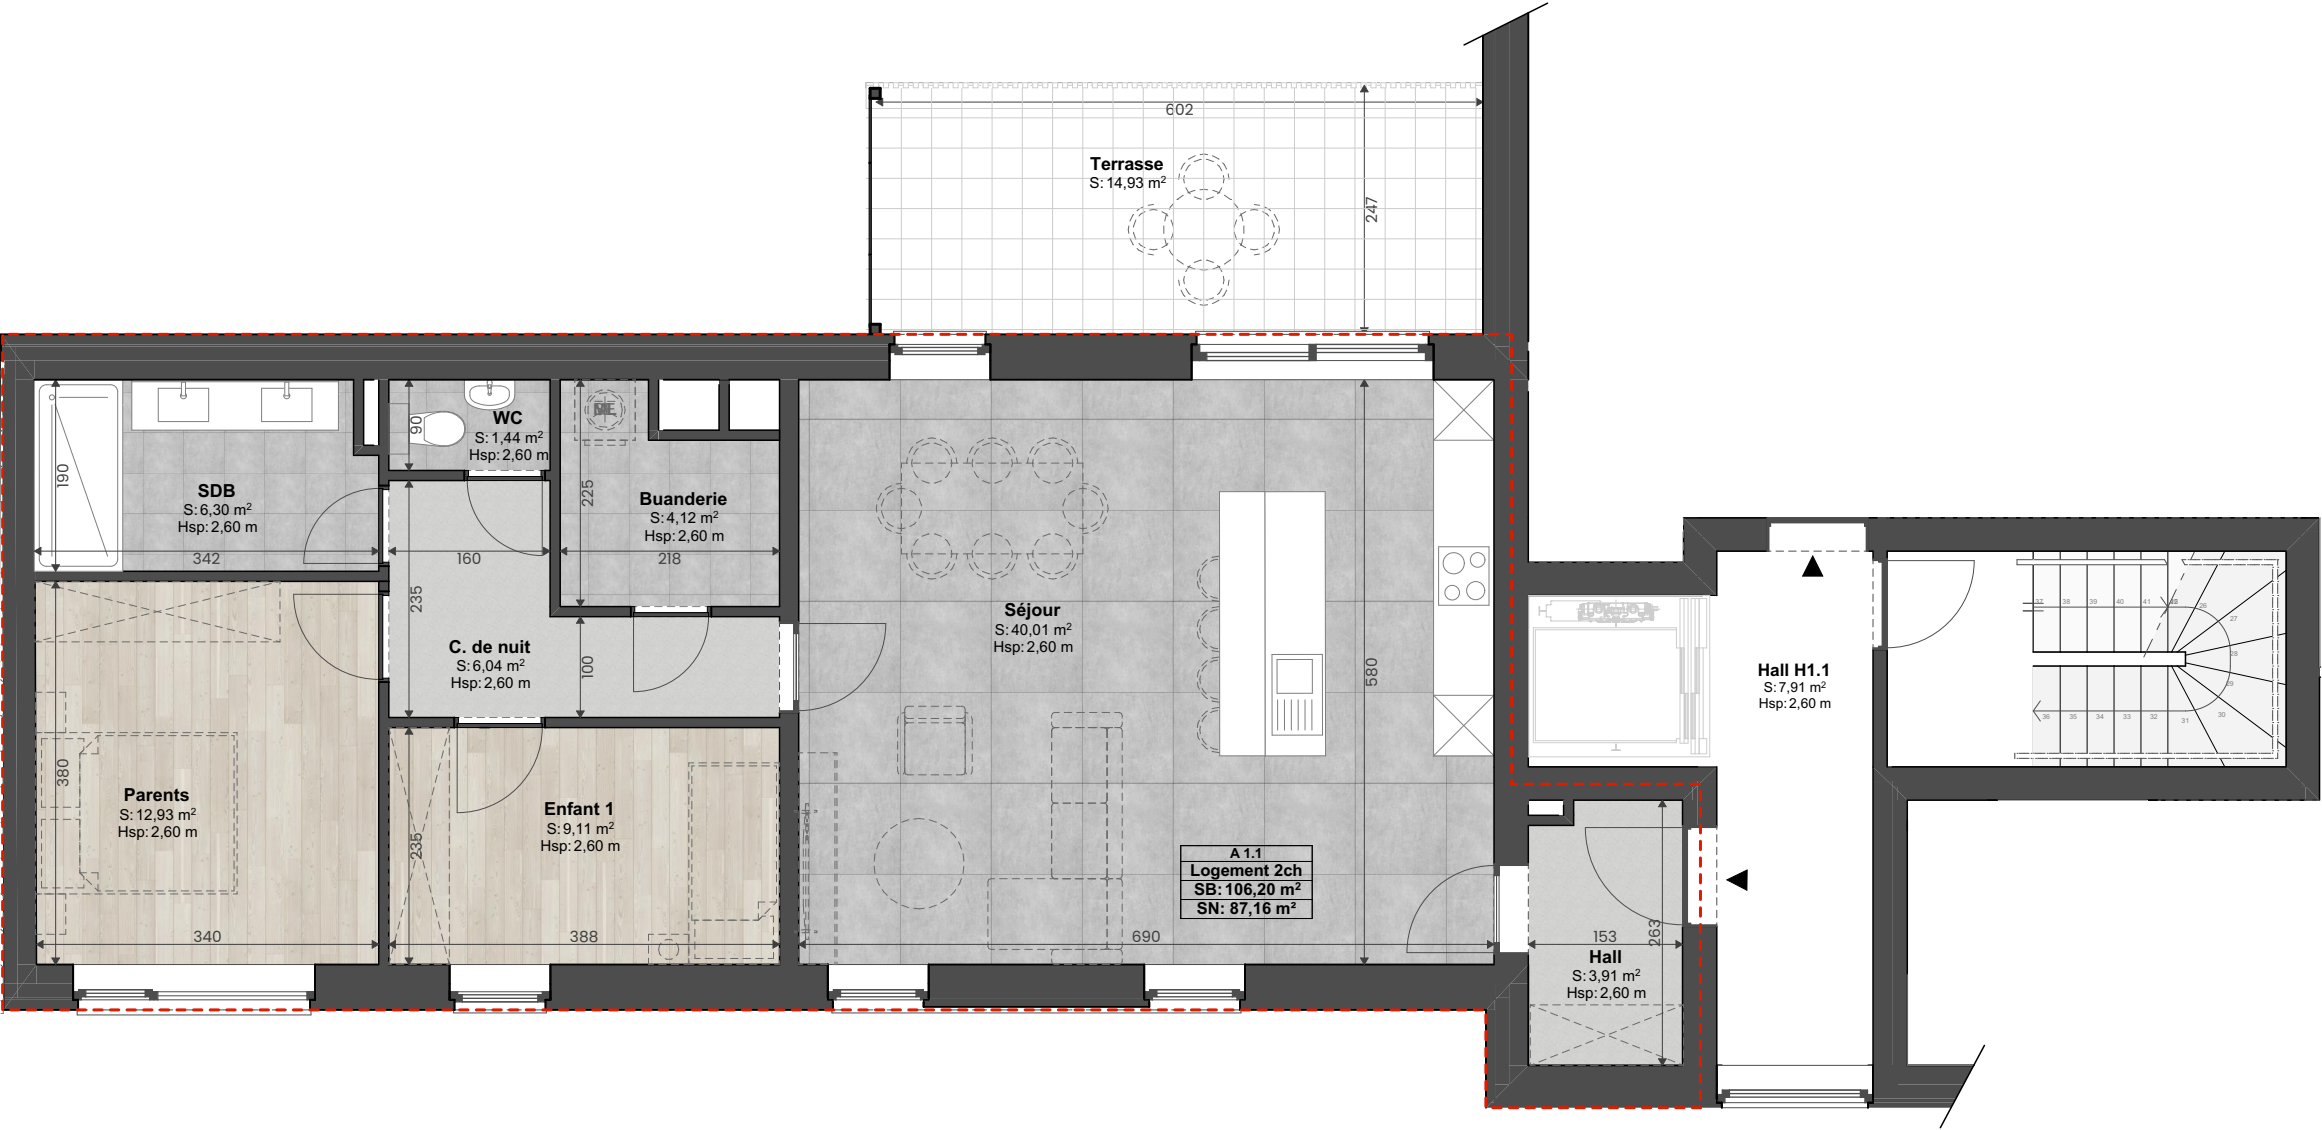

Fiche technique:	
Type :	App. 2 chambres
Niveau :	1er étage
Surface totale Brute * :	106,20 m²
Surface nette :	87,16 m²
Surface terrasse :	14,93 m²
Place de parking / Cave :	1 place & 1 cave

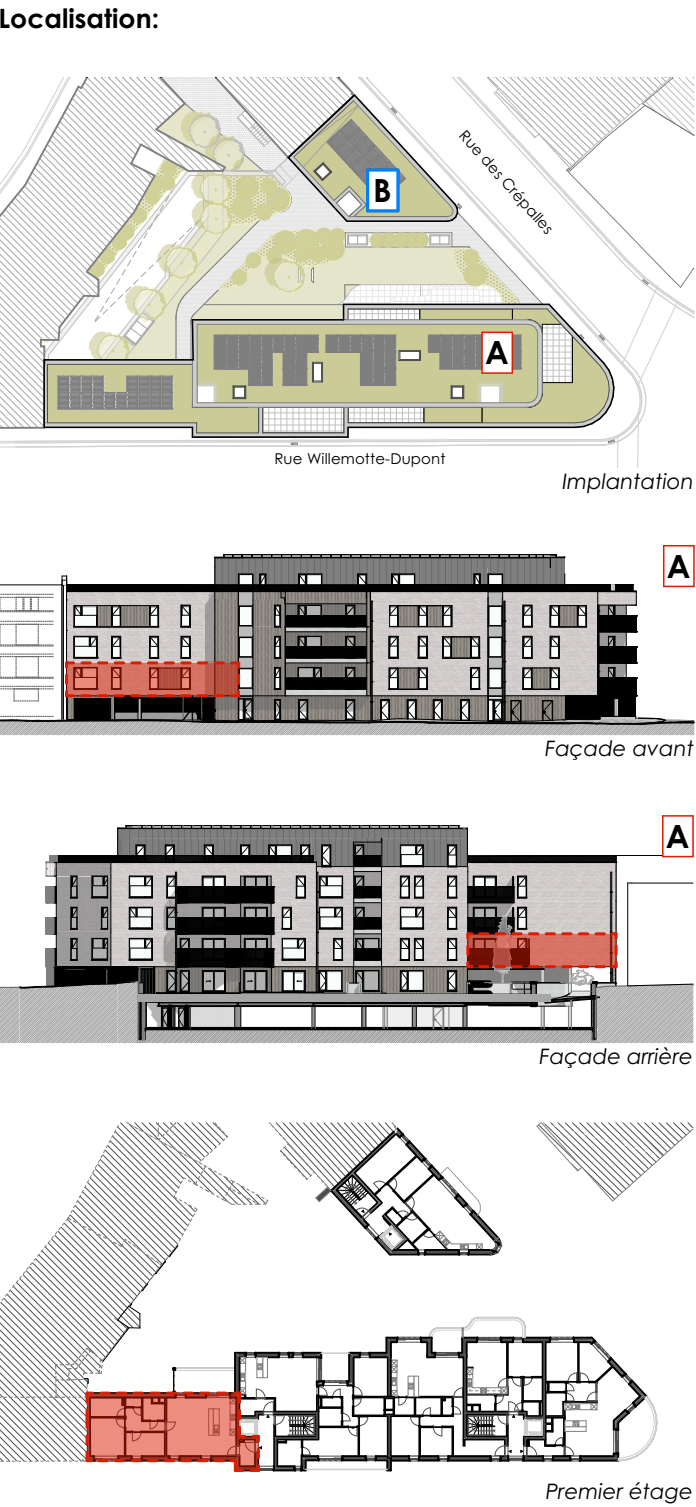

Coordonnées:	
Promoteur:	Architecte:
AG IMMO DEVELOPEMENT	UMAN
Thier de Huy 46, Marchin 4570	architect
Belgique	
Adresse:	Rue du Fort, 7 boîte 3
Rue des Crépalles Huy 4500 Belgique	4460 Grâce-Hollogne