
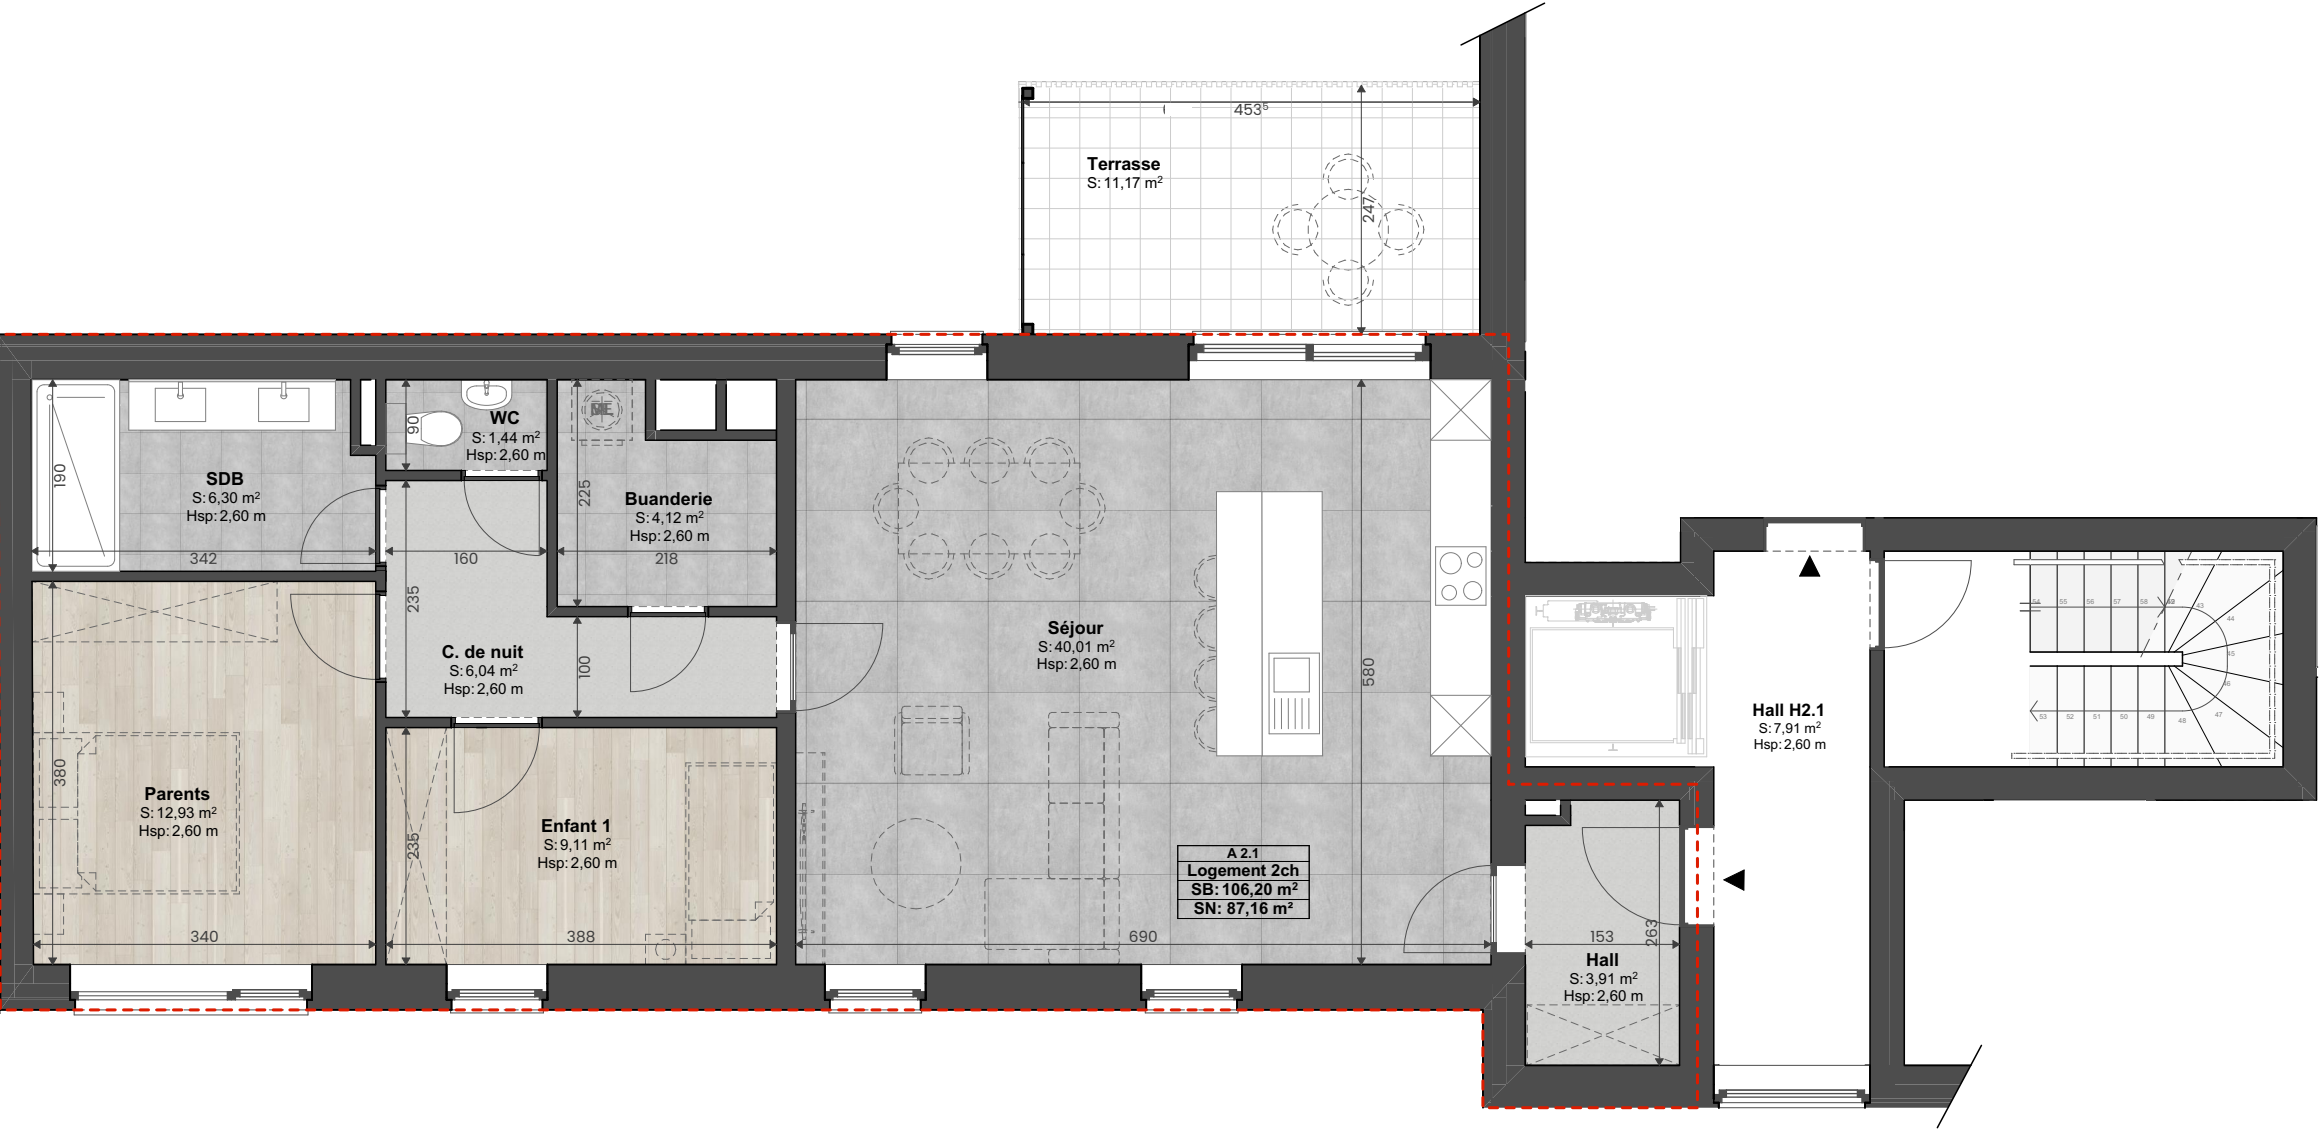


Les cotes sont données à titre indicatif. L'habillage et l'aménagement des locaux sur plan sont non contractuels. Seul le cahier des charges fait référence.  
\* Les surfaces brutes correspondent aux surfaces calculées à partir des dimensions extérieures des murs en façade et à l'axe des murs mitoyens.


Fiche technique:

|                           |                  |
|---------------------------|------------------|
| Type :                    | App. 2 chambres  |
| Niveau :                  | 2 ème étage      |
| Surface totale Brute * :  | 106,20 m²        |
| Surface nette :           | 87,16 m²         |
| Surface terrasse :        | 11,17 m²         |
| Place de parking / Cave : | 1 place & 1 cave |

Localisation:

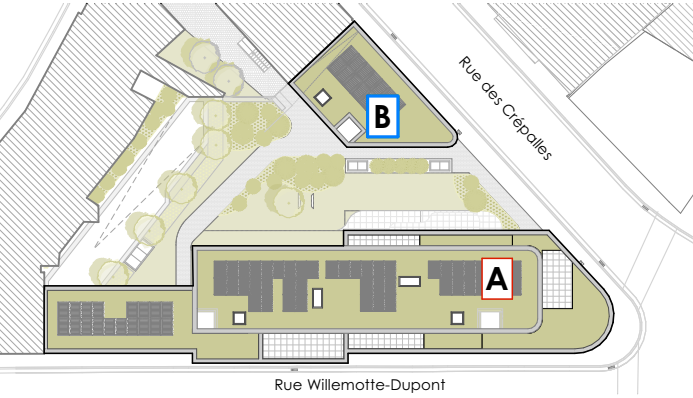

Implantation

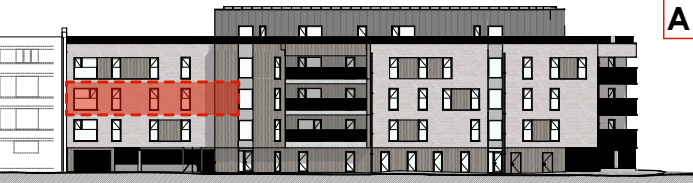

Façade avant



Façade arrière



2 ème étage

Coordonnées:

Promoteur:  
**AG IMMO DEVELOPEMENT**  
Thier de Huy 46, Marchin 4570  
Belgique

Adresse:  
**Rue des Crépalles Huy 4500 Belgique**

Architecte:  
**UMAN**  
architect

Rue du Fort, 7 boîte 3  
4460 Grâce-Hollogne