
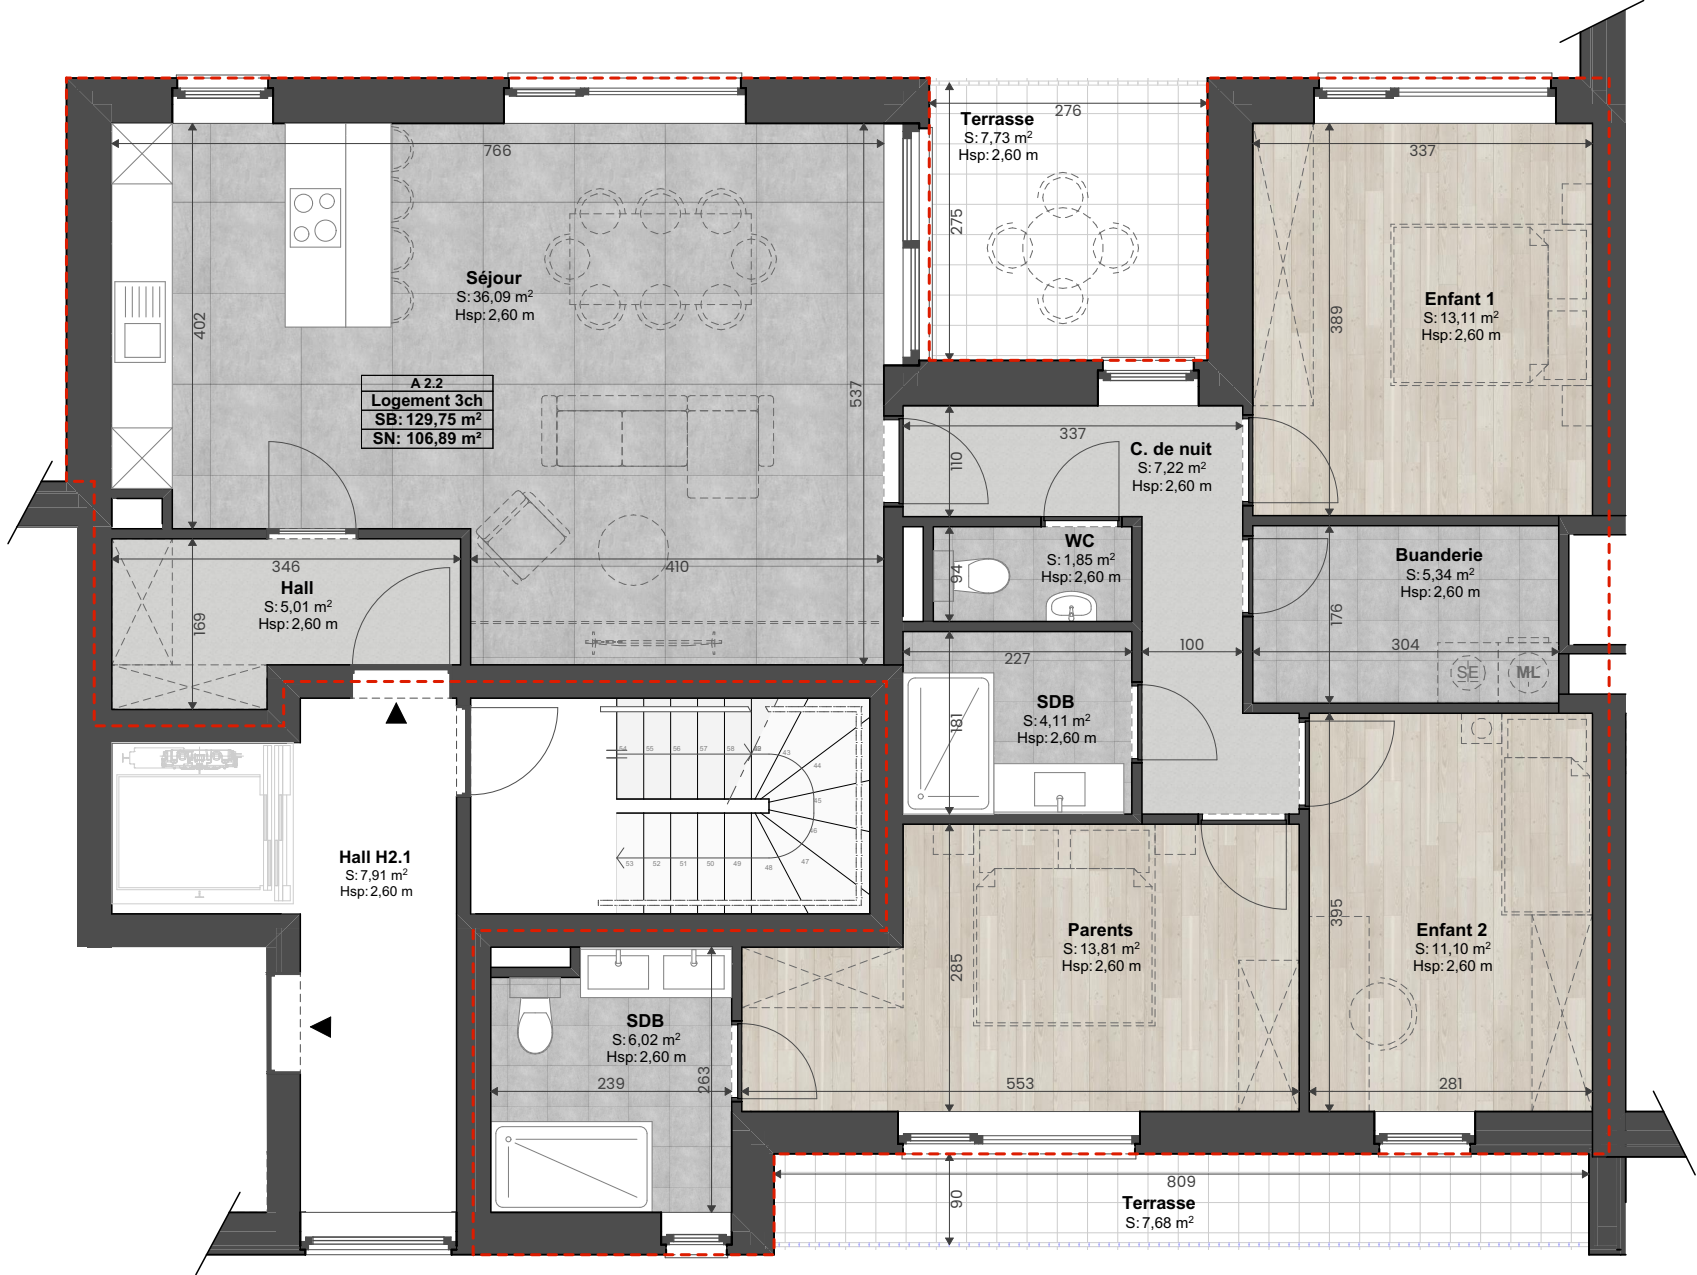


Les cotes sont données à titre indicatif. L'habillage et l'aménagement des locaux sur plan sont non contractuels. Seul le cahier des charges fait référence.
* Les surfaces brutes correspondent aux surfaces calculées à partir des dimensions extérieures des murs en façade et à l'axe des murs mitoyens.


Fiche technique:

Type :	App. 3 chambres
Niveau :	2 ^{ème} étage
Surface totale Brute * :	129,75 m ²
Surface nette :	106,89 m ²
Surface terrasse :	7,73 & 7,68 m ²
Place de parking / Cave :	1 place & 1 cave

Localisation:

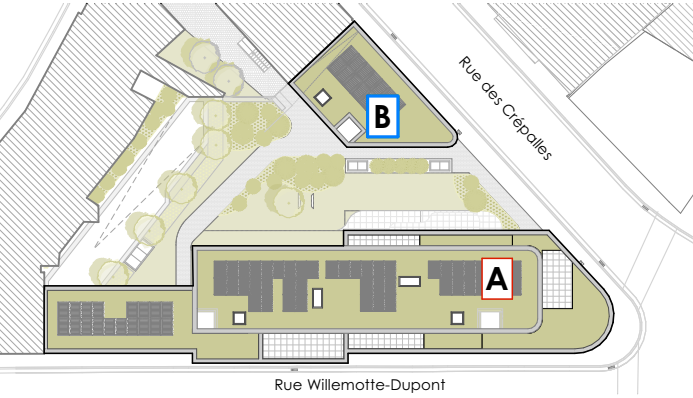

Implantation

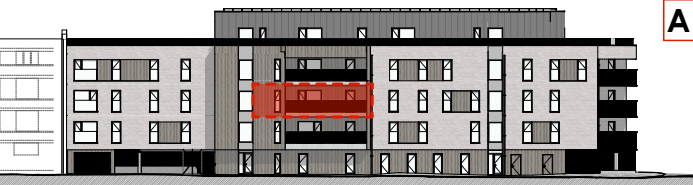

Façade avant



Façade arrière



2^{ème} étage

Coordonnées:

Promoteur:
AG IMMO DEVELOPEMENT
Thier de Huy 46, Marchin 4570
Belgique

Adresse:
Rue des Crépalles Huy 4500 Belgique

Architecte:
UMAN
architect

Rue du Fort, 7 boîte 3
4460 Grâce-Hollogne