




Les cotes sont données à titre indicatif. L'habillage et l'aménagement des locaux sur plan sont non contractuels. Seul le cahier des charges fait référence.
* Les surfaces brutes correspondent aux surfaces calculées à partir des dimensions extérieures des murs en façade et à l'axe des murs mitoyens.

Fiche technique:	
Type :	App. 2 chambres
Niveau :	2 ème étage
Surface totale Brute * :	98,13 m²
Surface nette :	81,66 m²
Surface terrasse :	16,77 m²
Place de parking / Cave :	1 place & 1 cave

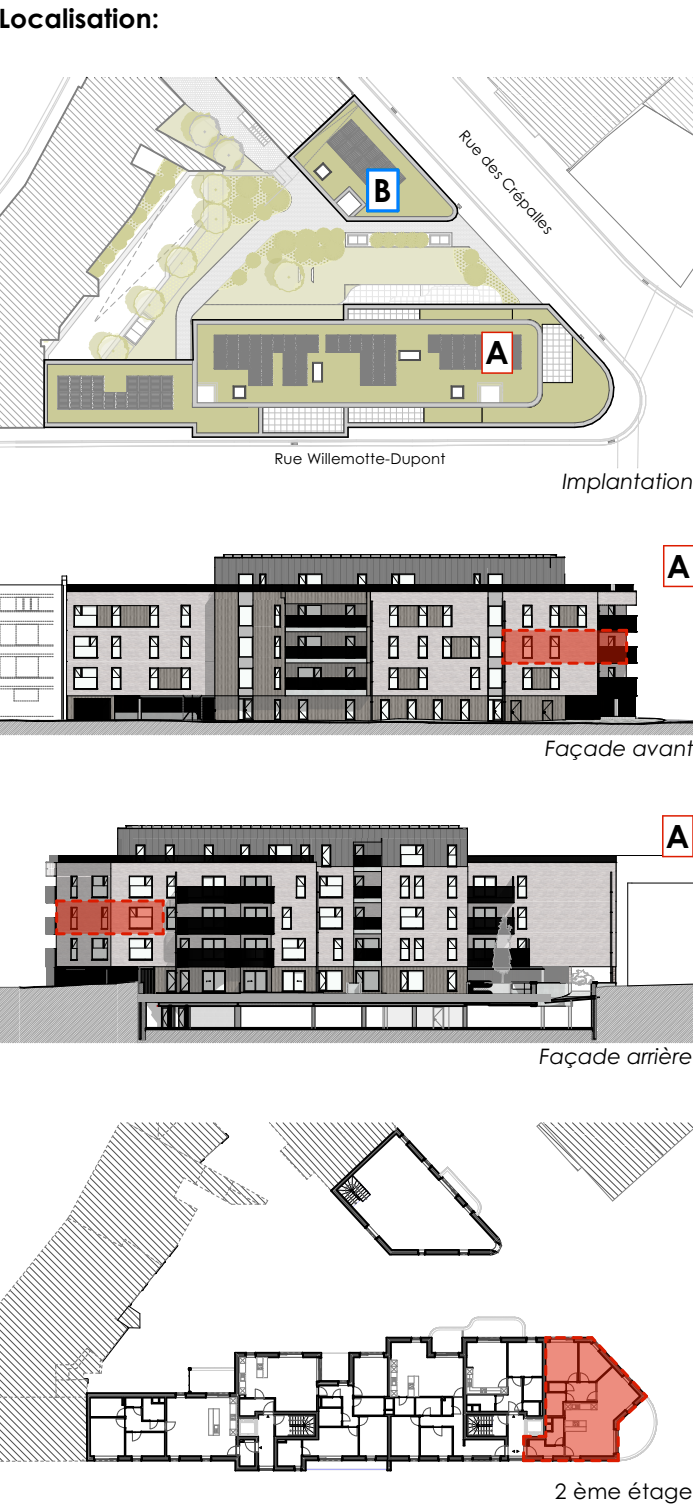

Coordonnées:	
Promoteur:	Architecte:
AG IMMO DEVELOPEMENT	UMAN
Thier de Huy 46, Marchin 4570	architect
Belgique	
Adresse:	Rue du Fort, 7 boîte 3
Rue des Crépalles Huy 4500 Belgique	4460 Grâce-Hollogne