
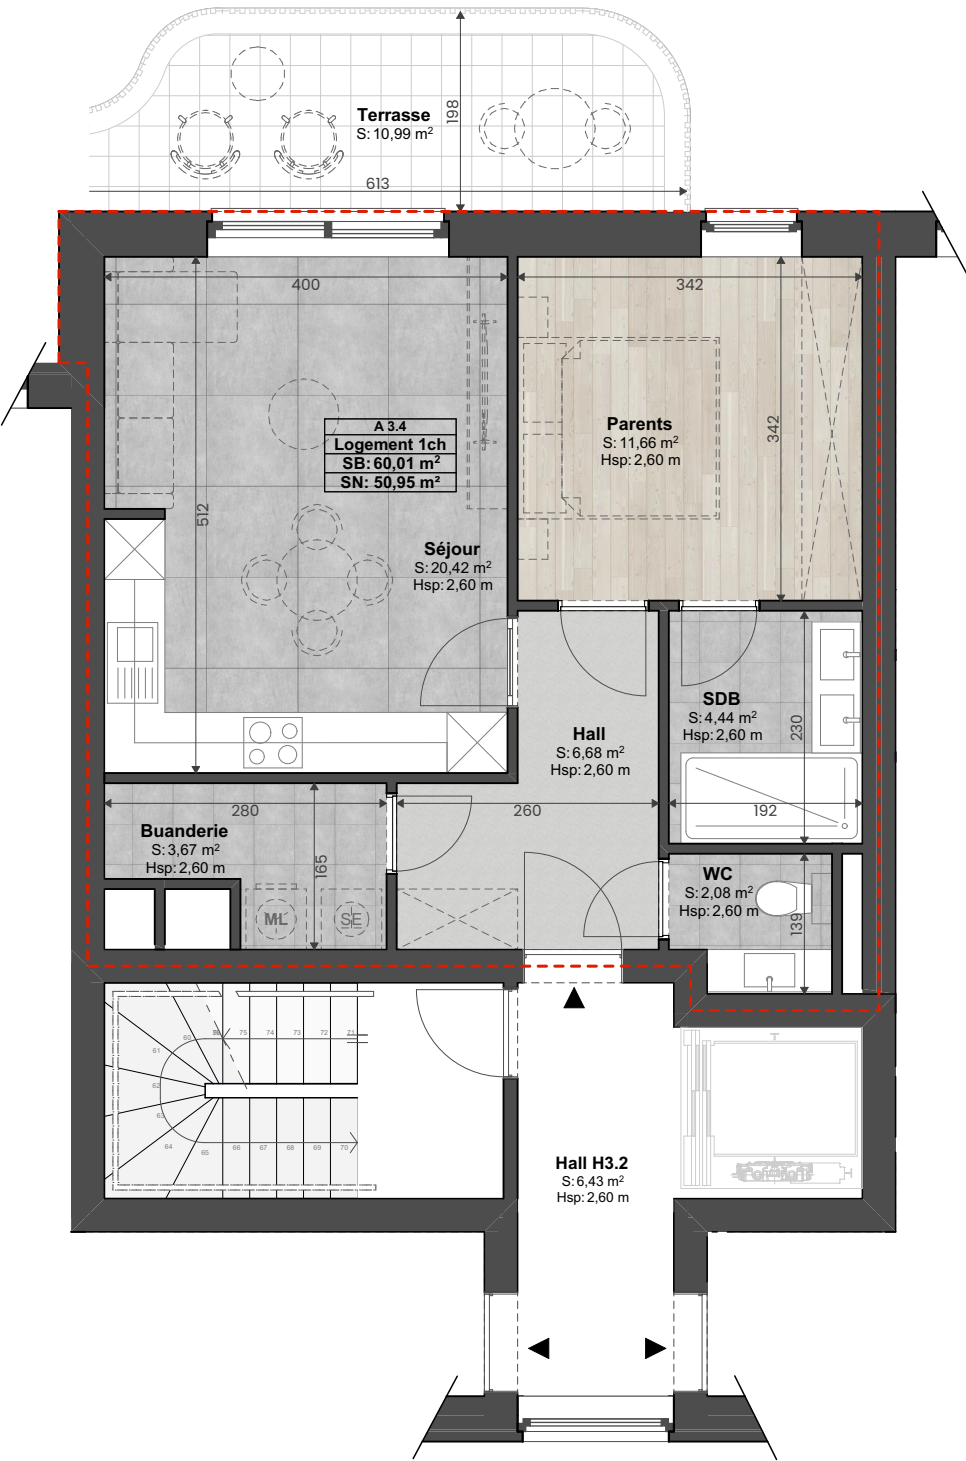


Les cotes sont données à titre indicatif. L'habillage et l'aménagement des locaux sur plan sont non contractuels. Seul le cahier des charges fait référence.
* Les surfaces brutes correspondent aux surfaces calculées à partir des dimensions extérieures des murs en façade et à l'axe des murs mitoyens.

Fiche technique:

Type :	App. 1 chambre
Niveau :	3 ème étage
Surface totale Brute * :	60,01 m²
Surface nette :	50,95 m²
Surface terrasse :	10,99 m²
Place de parking / Cave :	1 place & 1 cave

Localisation:

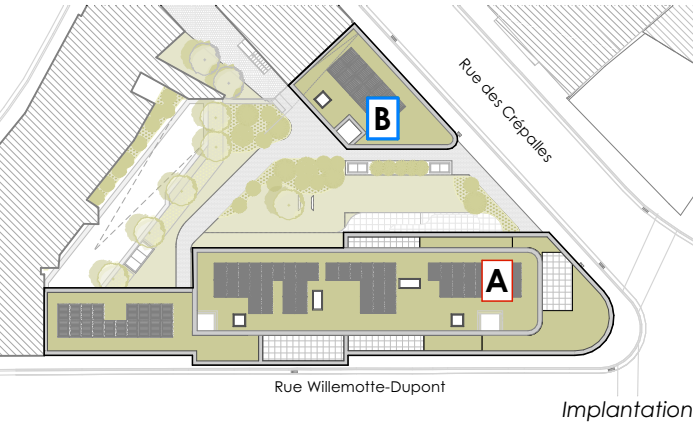

Coordonnées:

Promoteur:
AG IMMO DEVELOPEMENT
Thier de Huy 46, Marchin 4570
Belgique

Adresse:
Rue des Crépalles Huy 4500 Belgique

Architecte:
UMAN
architect

Rue du Fort, 7 boîte 3
4460 Grâce-Hollogne