
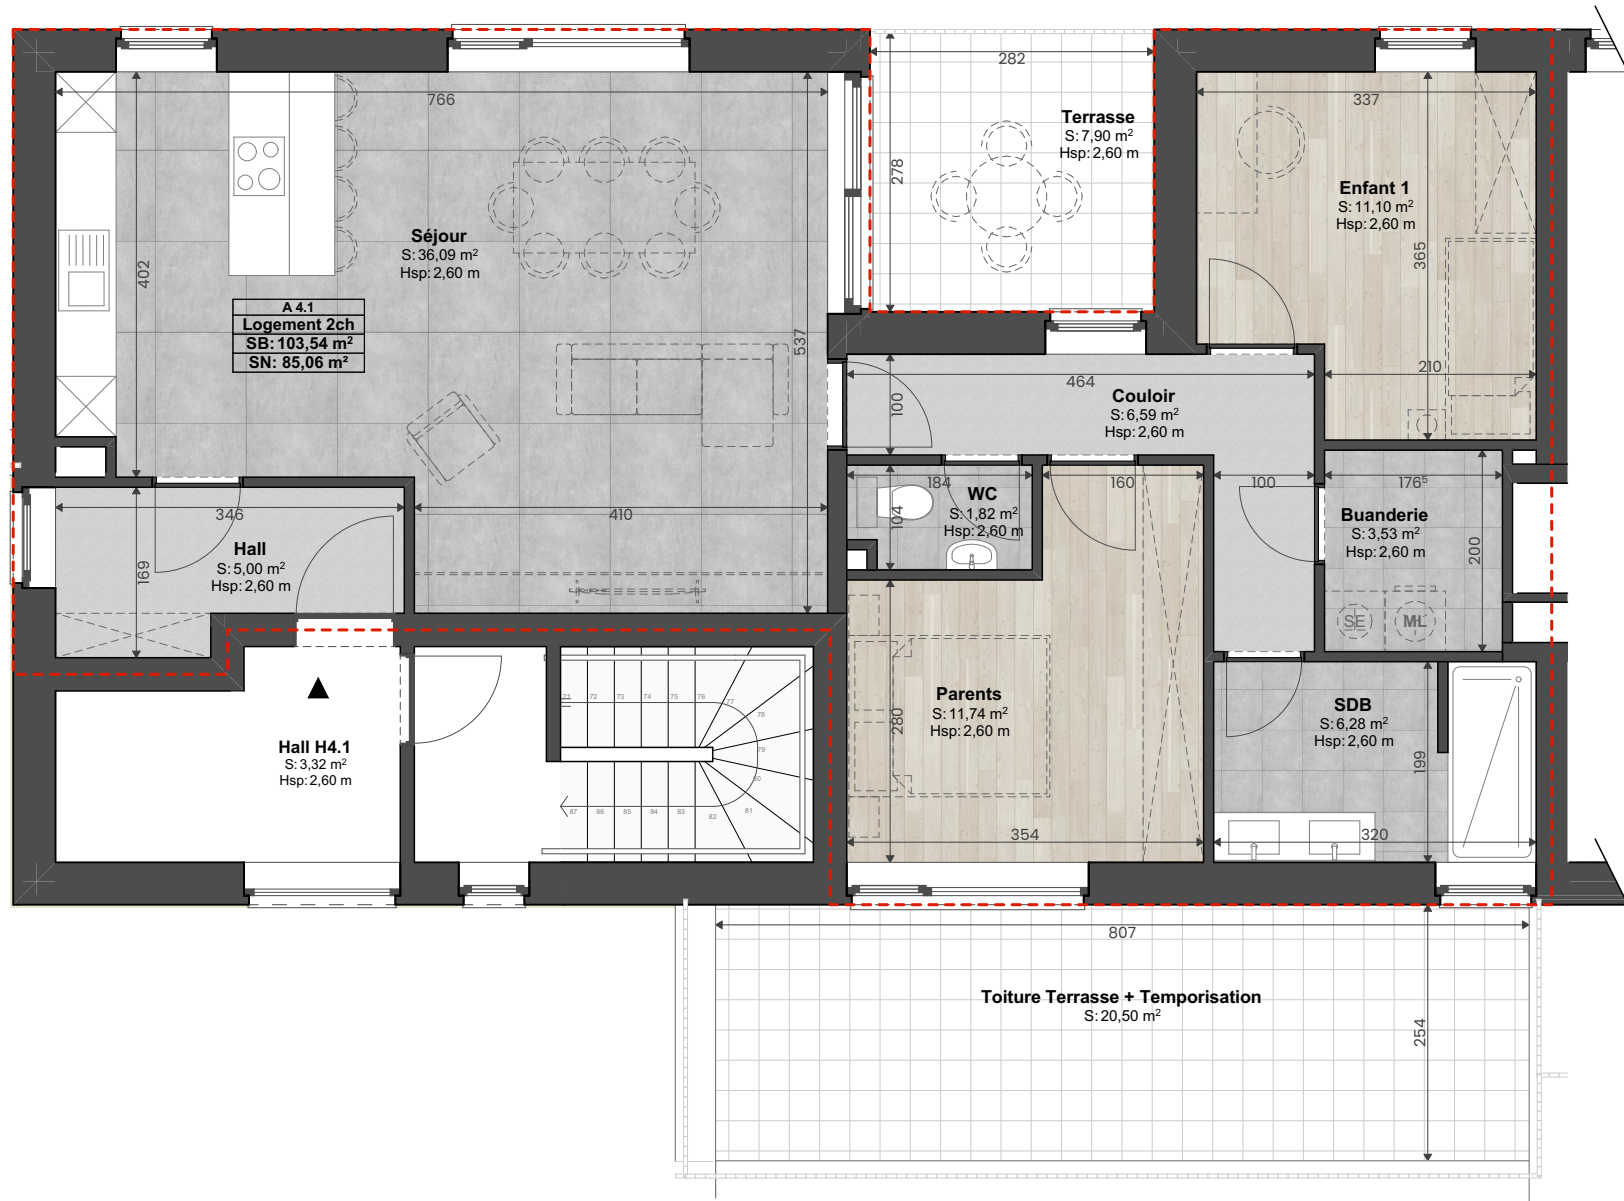
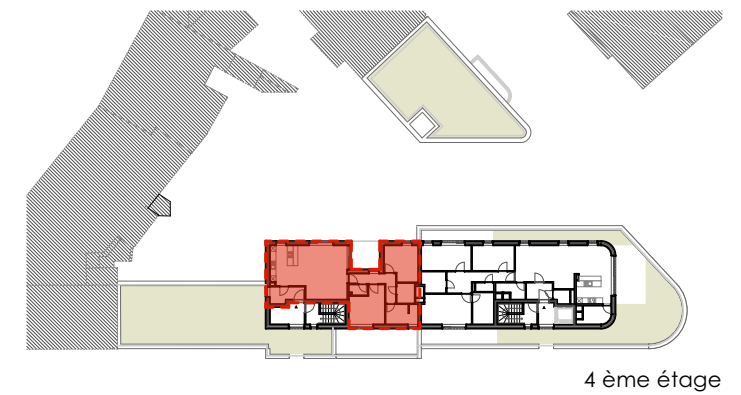


* Les surfaces brutes correspondent aux surfaces calculées à partir des dimensions extérieures des murs en façade et à l'axe des murs mitoyens.

Fiche technique:

Type :	App. 2 chambres
Niveau :	4 ème étage
Surface totale Brute * :	103,54 m²
Surface nette :	85,06 m²
Surface terrasse :	7,90 & 20,50 m²
Place de parking / Cave :	1 place & 1 cave

Localisation:

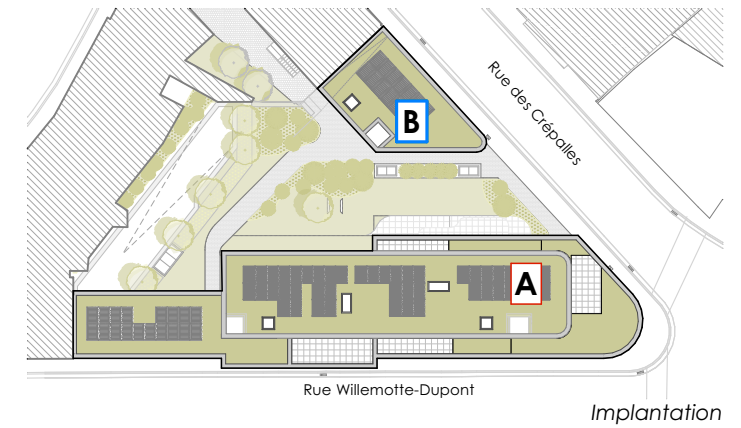

Coordonnées:

Promoteur:
AG IMMO DEVELOPPEMENT
Thier de Huy 46, Marchin 4570
Belgique

Adresse:
Rue des Crépailles Huy 4500 Belgique

Architecte:
UMAN
architect

Rue du Fort, 7 boîte 3
4460 Grâce-Hollogne