



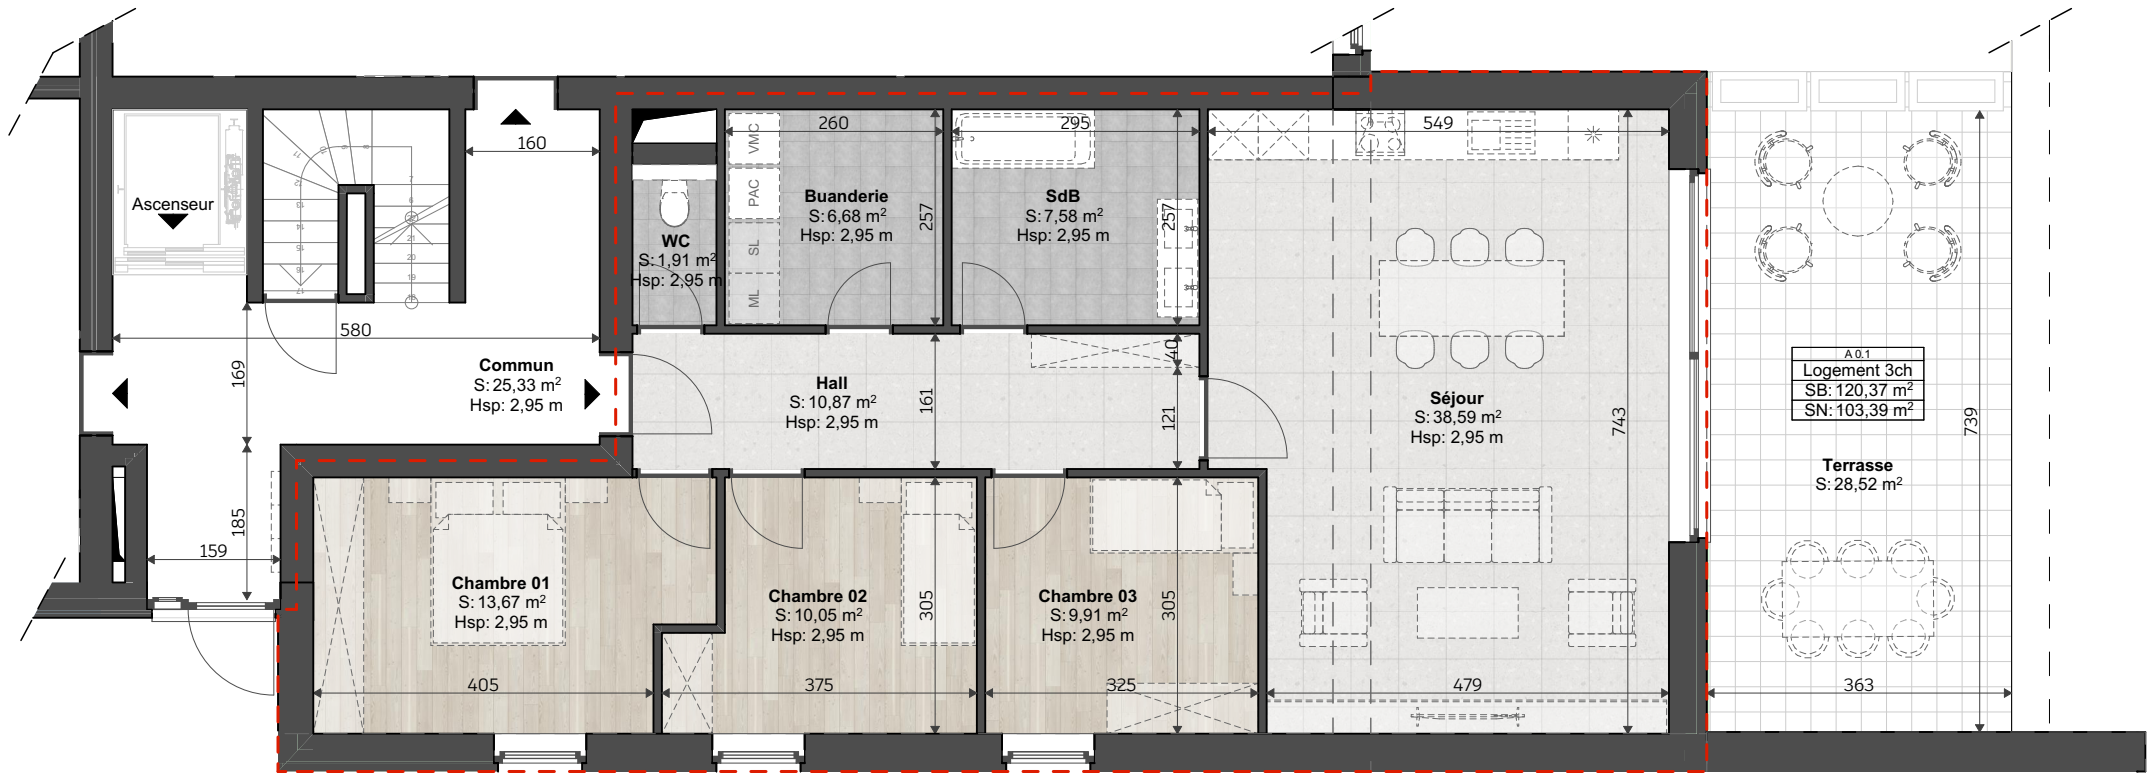

Les cotes sont données à titre indicatif. L'habillage et l'aménagement des locaux sur plan sont non contractuels. Seul le cahier des charges fait référence.
* Les surfaces brutes correspondent aux surfaces calculées à partir des dimensions extérieures des murs en façade et à l'axe des murs mitoyens.

Fiche technique:	
Type :	App. 3 chambres
Niveau :	Rez-de-chaussée
Surface totale Brute * :	120,37 m²
Surface nette :	103,39 m²
Surface terrasse :	28,52 m²
Place de parking / Cave :	2 places & 1 cave

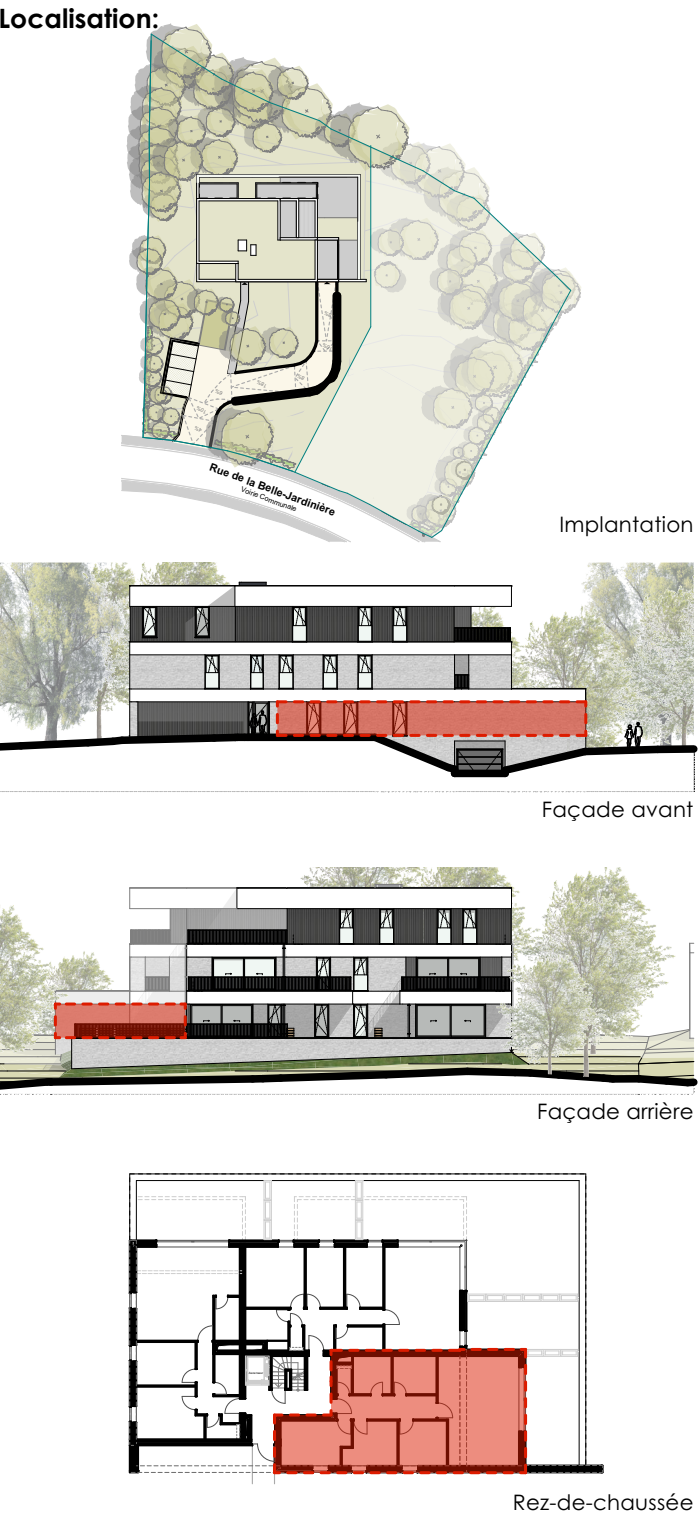

Coordonnées:	
Promoteur:	Architecte:
AG Immo	UMAN
Rue du Thiers de Huy, n°47	architect
MARCHIN 4570 Belgique	
Adresse:	Rue du Fort, 7 boîte 3
Rue de la Belle jardinière Liège 4031	4460 Grâce-Hollogne
Belgique	