



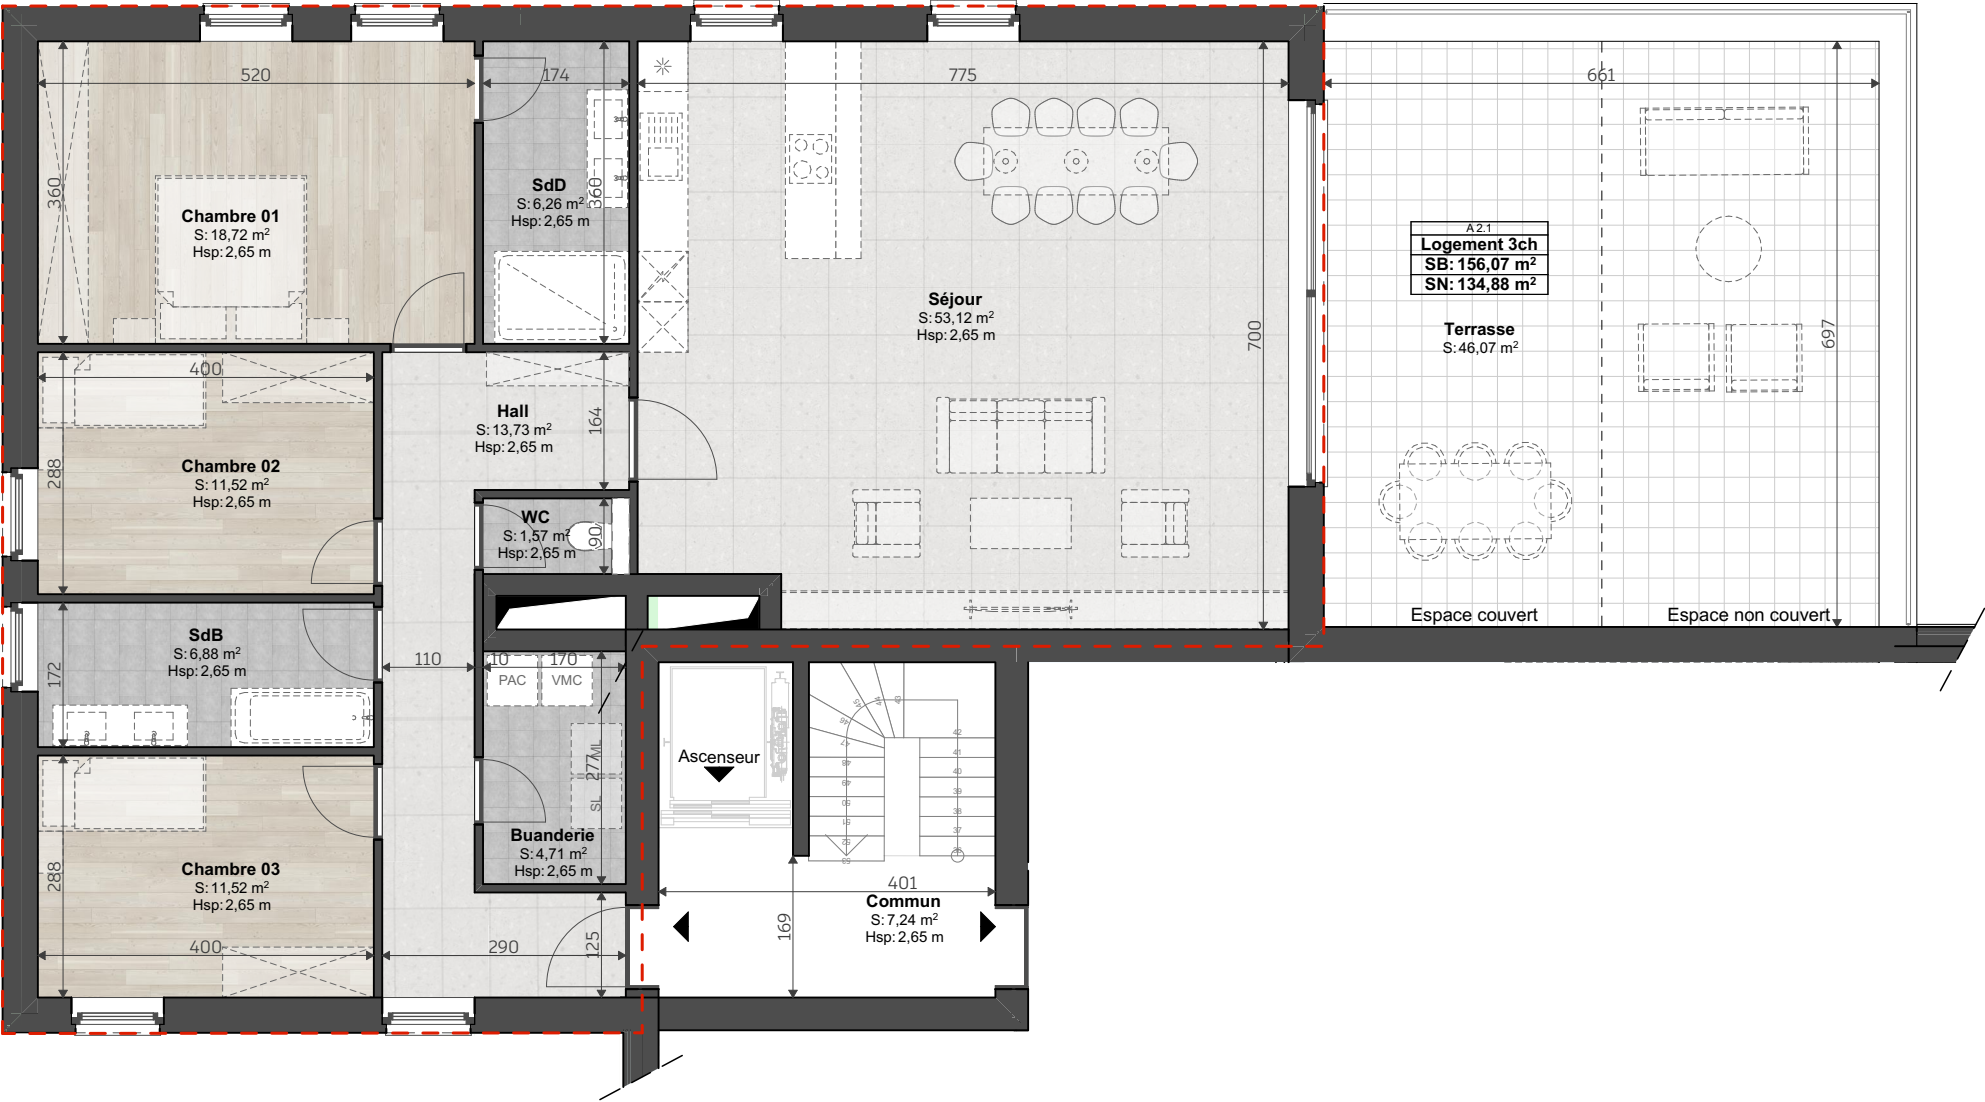

Fiche technique:	
Type :	App. 3 chambres
Niveau :	2ème étage
Surface totale Brute * :	156,07 m²
Surface nette :	134,88 m²
Surface terrasse :	46,07 m²
Place de parking / Cave :	2 places & 1 cave

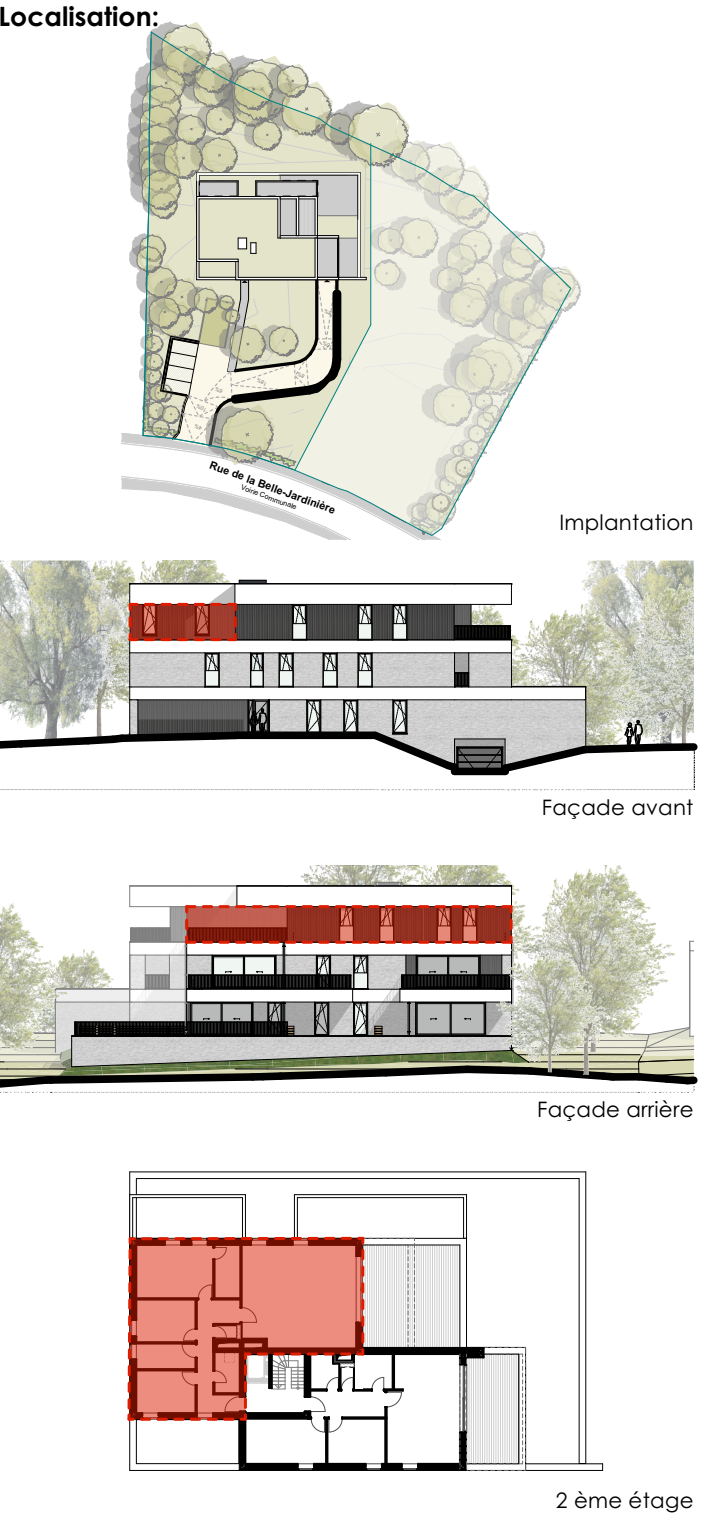

Coordonnées:	
Promoteur:	Architecte:
AG Immo Rue du Thiers de Huy, n°47 MARCHIN 4570 Belgique	UMAN architecte Rue du Fort, 7 boîte 3 4460 Grâce-Hollogne
Adresse:	
Rue de la Belle jardinière Liège 4031 Belgique	

Les cotes sont données à titre indicatif. L'habillage et l'aménagement des locaux sur plan sont non contractuels. Seul le cahier des charges fait référence.
* Les surfaces brutes correspondent aux surfaces calculées à partir des dimensions extérieures des murs en façade et à l'axe des murs mitoyens.