


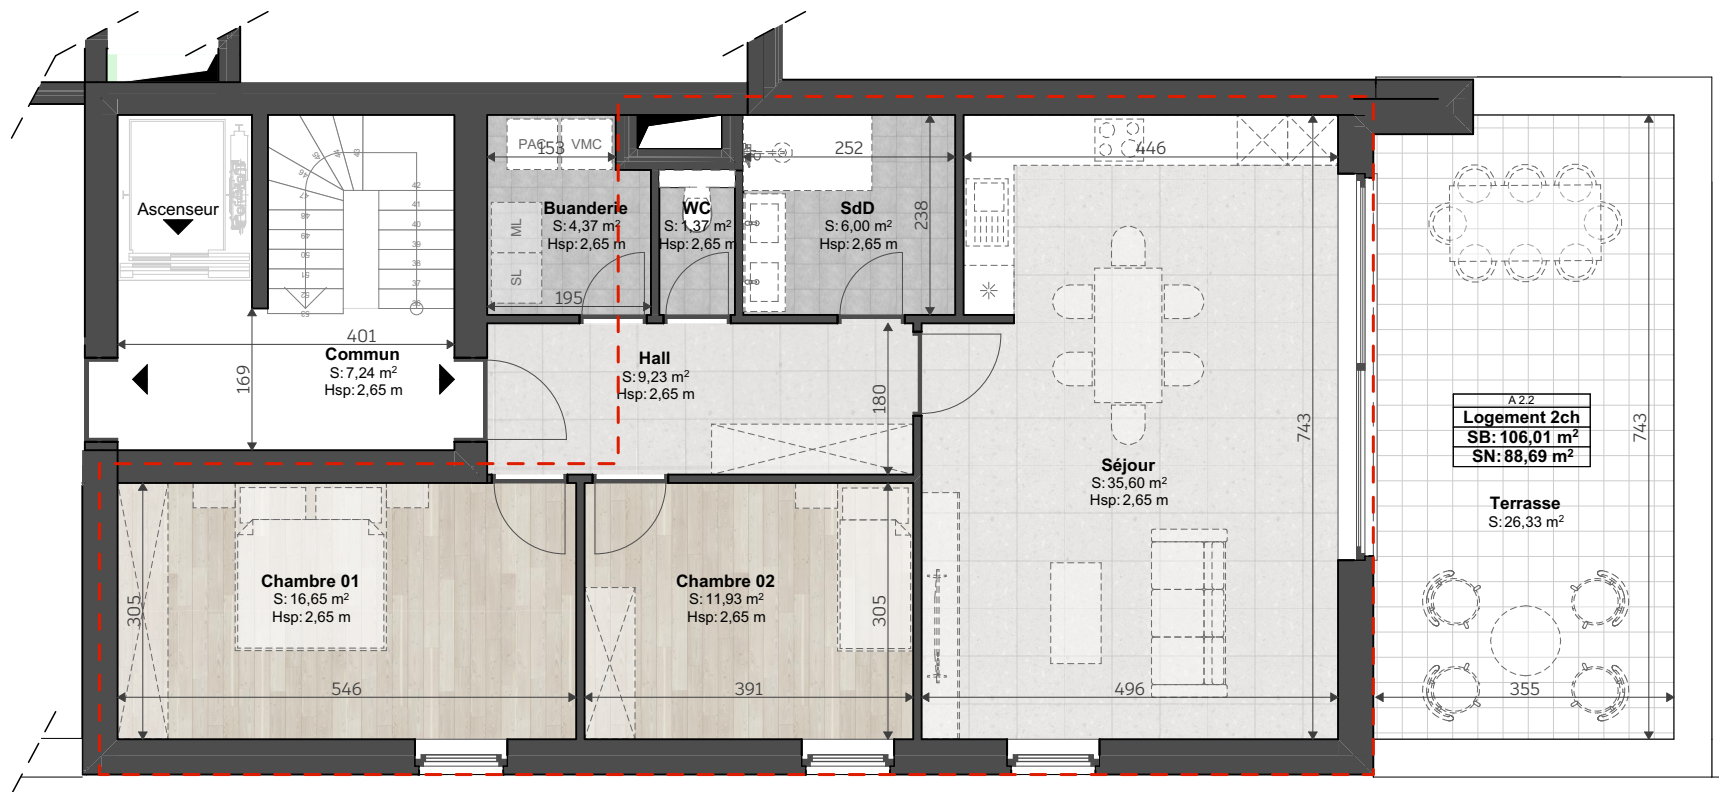

Les cotes sont données à titre indicatif. L'habillage et l'aménagement des locaux sur plan sont non contractuels. Seul le cahier des charges fait référence.
* Les surfaces brutes correspondent aux surfaces calculées à partir des dimensions extérieures des murs en façade et à l'axe des murs mitoyens.


Fiche technique:

Type :	App. 2 chambres
Niveau :	2ème étage
Surface totale Brute * :	106,01 m²
Surface nette :	88,69 m²
Surface terrasse :	26,33 m²
Place de parking / Cave :	2 places & 1 cave

Localisation:




Implantation

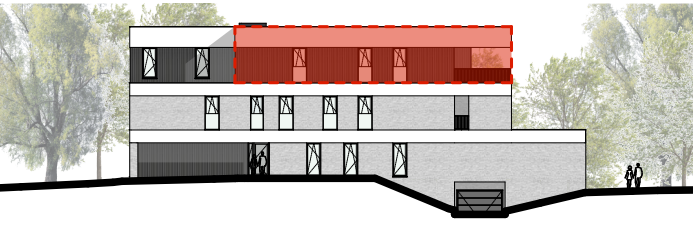

Façade avant



Façade arrière

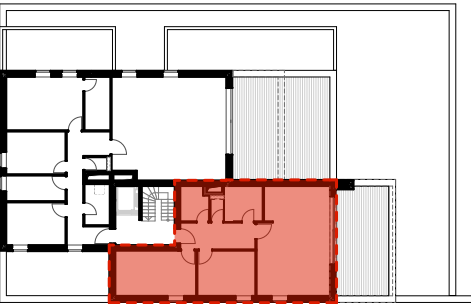

2 ème étage

Coordonnées:

Promoteur:
AG Immo
Rue du Thiers de Huy, n°47
MARCHIN 4570 Belgique

Adresse:
Rue de la Belle jardinière Liège 4031
Belgique

Architecte:
UMAN
architect

Rue du Fort, 7 boîte 3
4460 Grâce-Hollogne