

REZ

1:100



TELEPHONE
E-MAIL
ADRESSE
N° D'ENTREPRISE
N° TVA


+32(0)4/330.30.30
nathan@diederickx.be
Voie du Belvédère, 2 4100 SERAING
0793.514.933
BE0793.514.933

ADRESSE DU BIEN

Rue de la Station, 54
6140 FONTAINE L'EVÊQUE

CONTENU DU PLAN

REZ :
Appartement 01

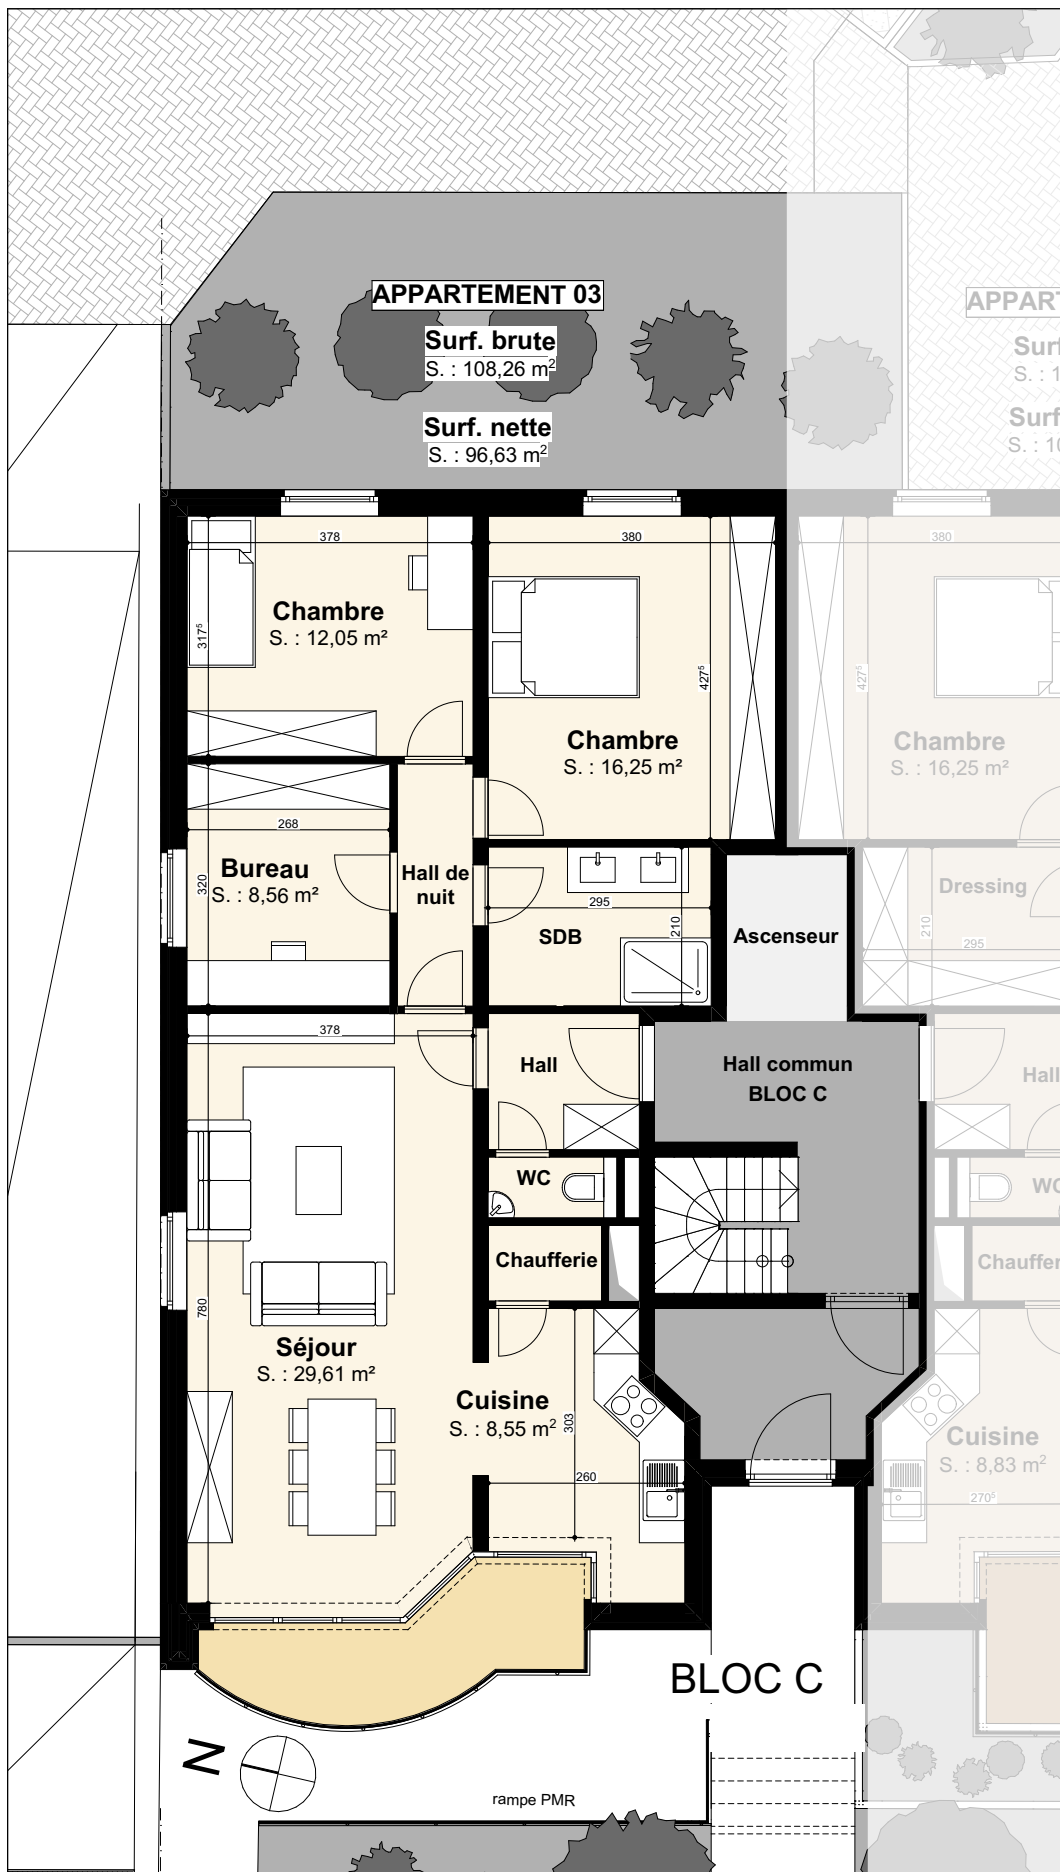

Etage 1

1:100



TELEPHONE
 E-MAIL
 ADRESSE
 N° D'ENTREPRISE
 N° TVA


+32(0)4/330.30.30
 nathan@diederickx.be
 Voie du Belvédère, 2 4100 SERAING
 0793.514.933
 BE0793.514.933

ADRESSE DU BIEN

Rue de la Station, 54
 6140 FONTAINE L'ÉVEQUE

CONTENU DU PLAN

ETAGE I :
Appartement 03

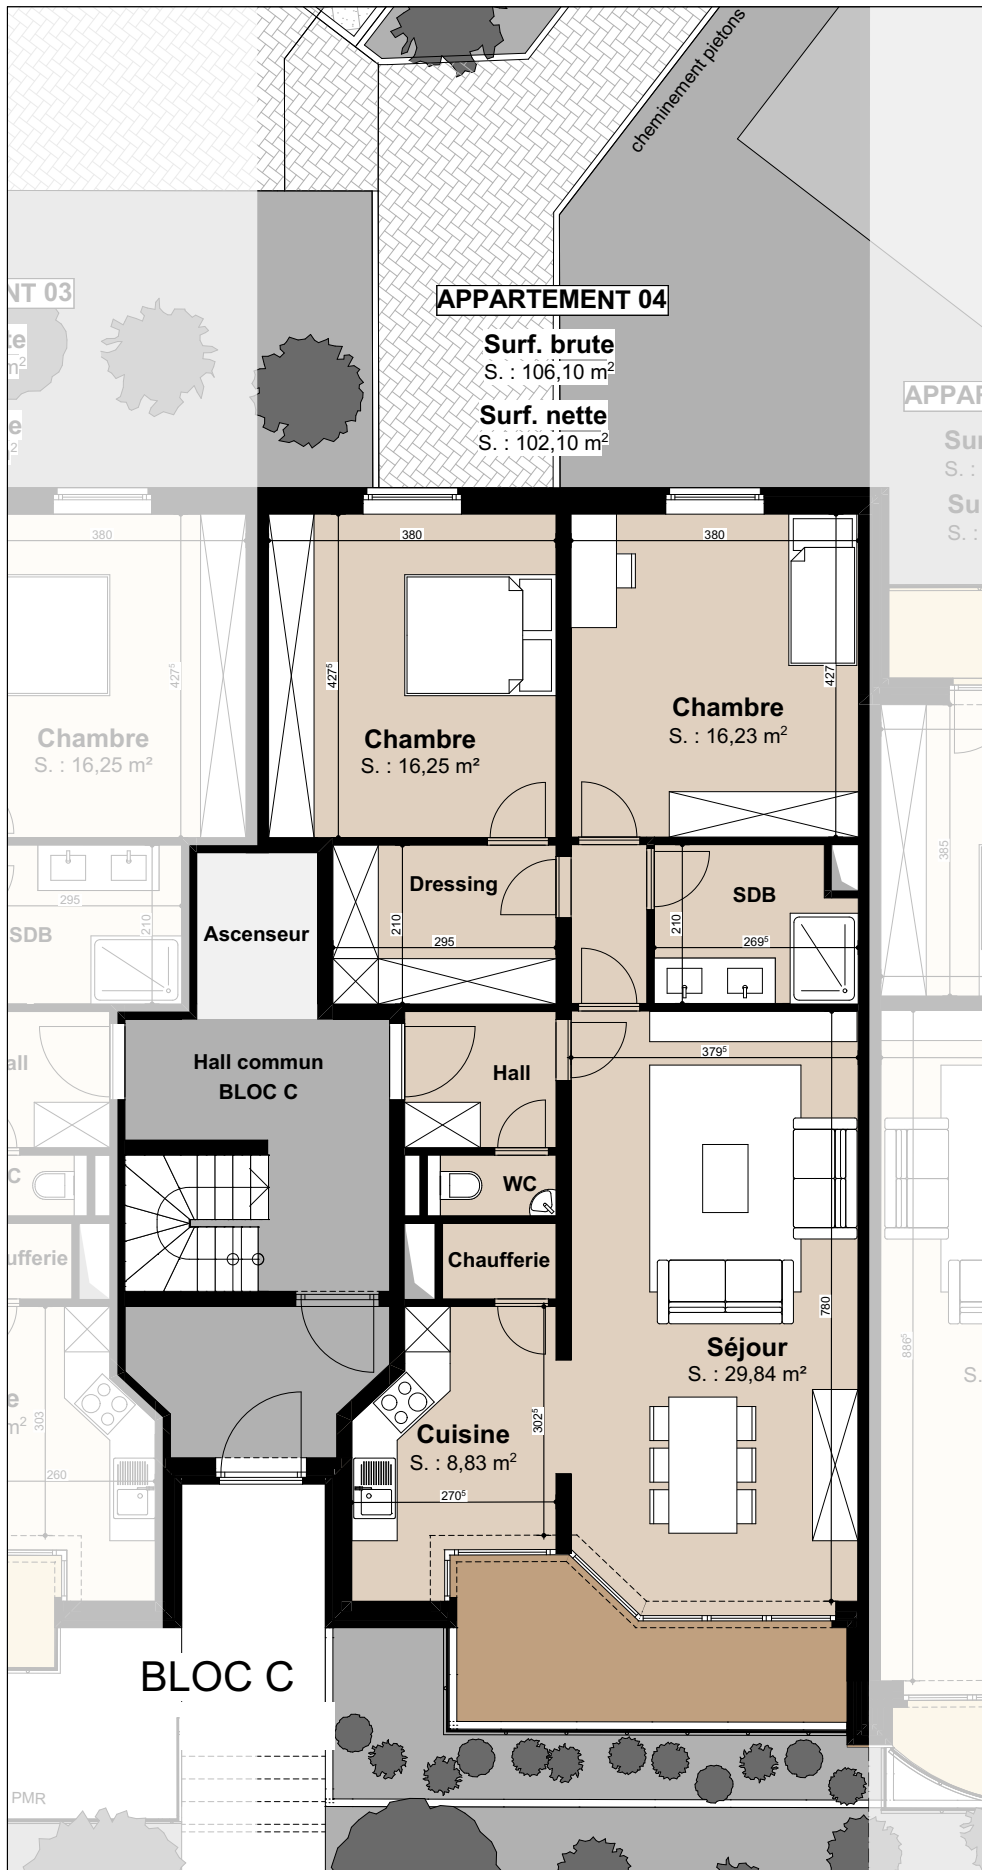

APPARTEMENT 04

Surf. brute
S. : 106,10 m²

Surf. nette
S. : 102,10 m²

Chambre
S. : 16,25 m²

Chambre
S. : 16,25 m²

Chambre
S. : 16,23 m²

SDB

Ascenseur

Dressing

SDB

Hall commun
BLOC C

Hall


WC

Chaufferie

Séjour
S. : 29,84 m²

Cuisine
S. : 8,83 m²

BLOC C

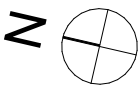

Etage 1

1:100



TELEPHONE
E-MAIL
ADRESSE
N° D'ENTREPRISE
N° TVA


+32(0)4/330.30.30
nathan@diederickx.be
Voie du Belvédère, 2 4100 SERAING
0793.514.933
BE0793.514.933

ADRESSE DU BIEN

Rue de la Station, 54
6140 FONTAINE L'ÉVEQUE

CONTENU DU PLAN

ETAGE I :
Appartement 04

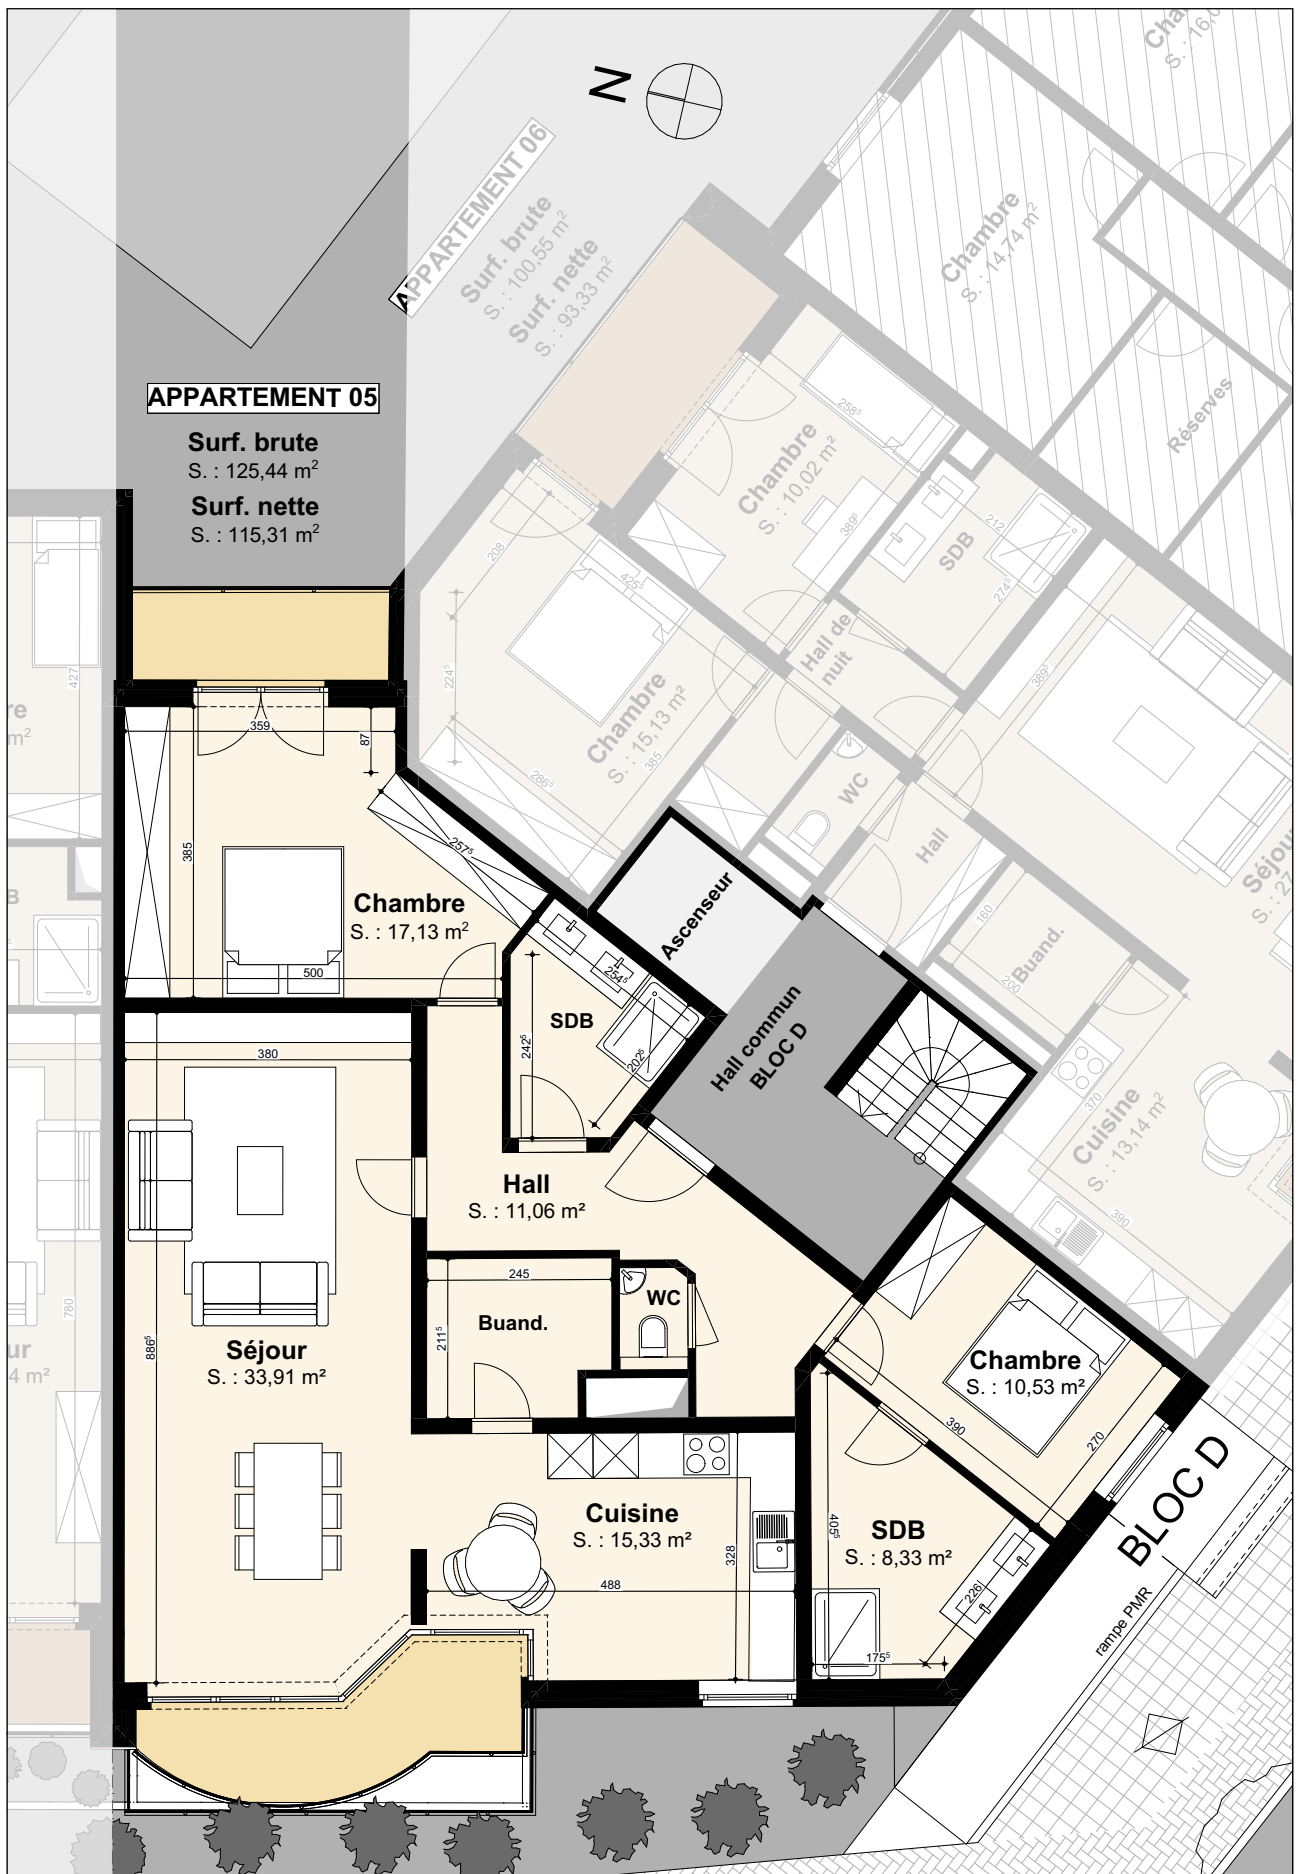

Etage 1

1:100



TELEPHONE
 E-MAIL
 ADRESSE
 N° D'ENTREPRISE
 N° TVA


+32(0)4/330.30.30
 nathan@diederickx.be
 Voie du Belvédère, 2 4100 SERAING
 0793.514.933
 BE0793.514.933

ADRESSE DU BIEN

Rue de la Station, 54
 6140 FONTAINE L'ÉVEQUE

CONTENU DU PLAN

ETAGE I :
Appartement 05

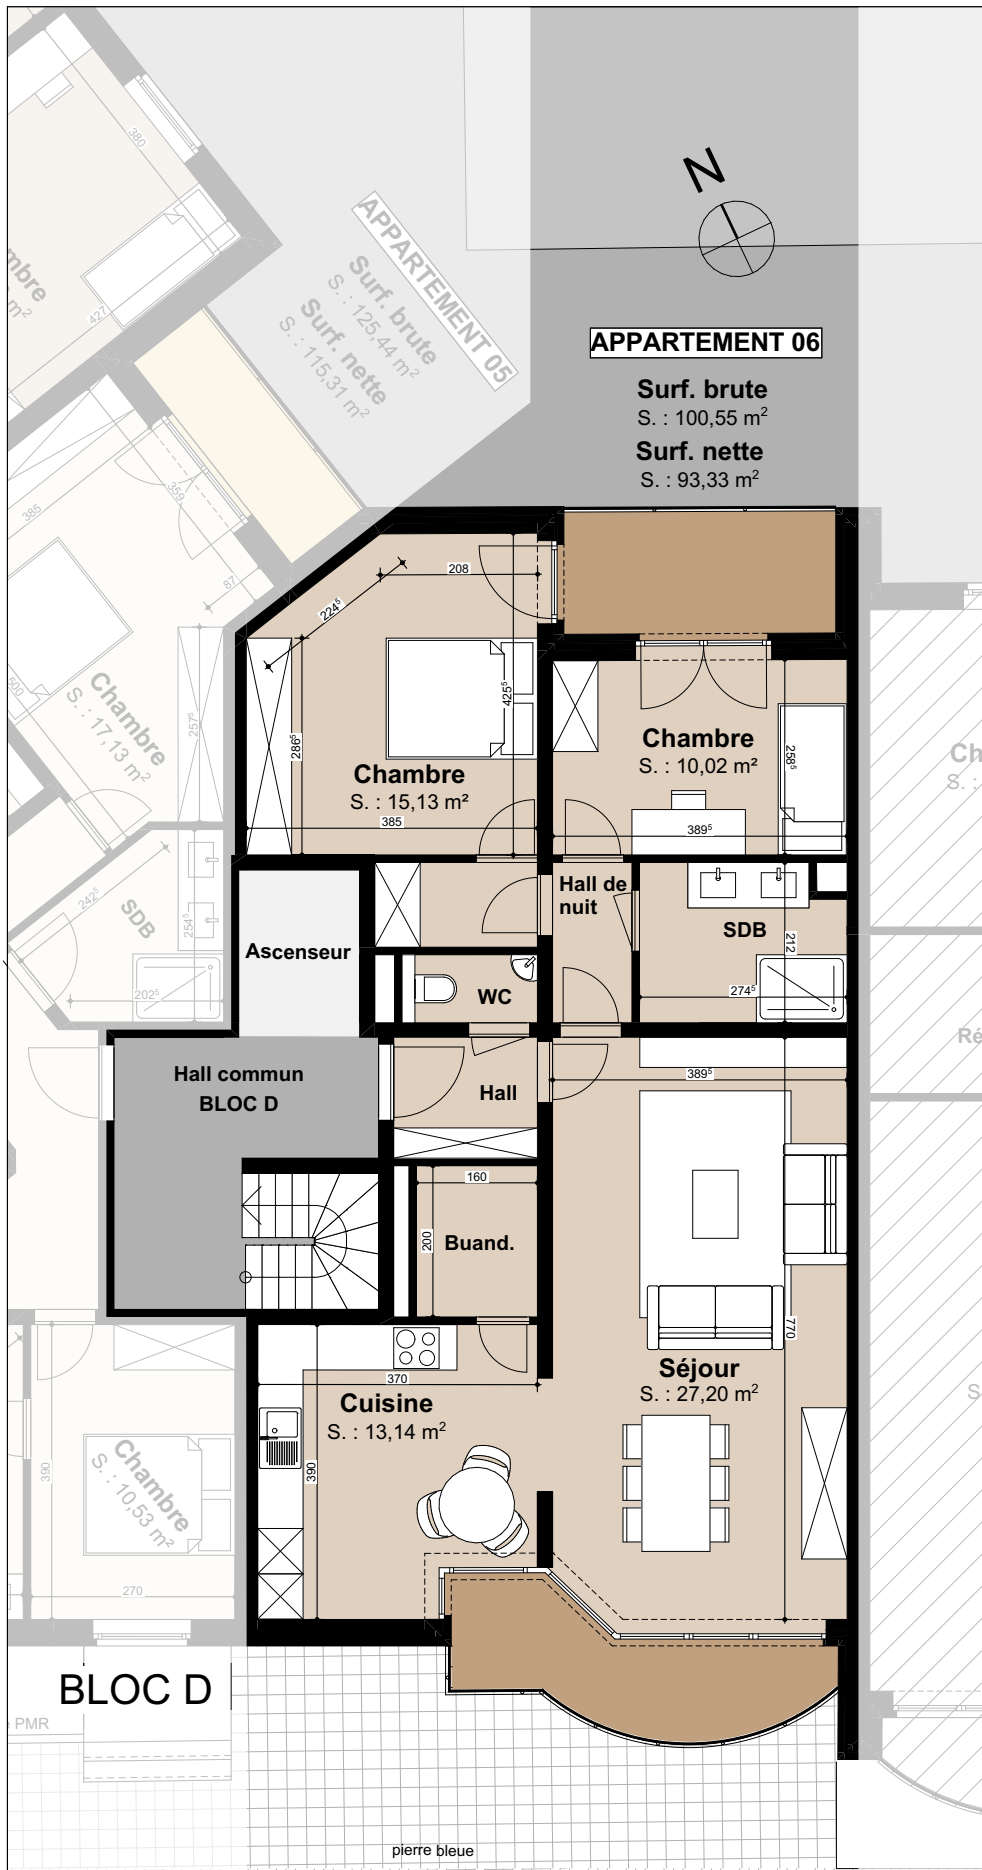

TELEPHONE
 E-MAIL
 ADRESSE
 N° D'ENTREPRISE
 N° TVA

+32(0)4/330.30.30
 nathan@diederickx.be
 Voie du Belvédère, 2 4100 SERAING
 0793.514.933
 BE0793.514.933

ADRESSE DU BIEN
 Rue de la Station, 54
 6140 FONTAINE L'VEQUE

CONTENU DU PLAN



ETAGE I :
Appartement 06

APPARTEMENT 09

Surf. brute
S. : 114,29 m²
Surf. nette
S. : 101,94 m²

APPARTEMENT 10

Surf. brute
S. : 114,29 m²
Surf. nette
S. : 102,00 m²

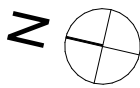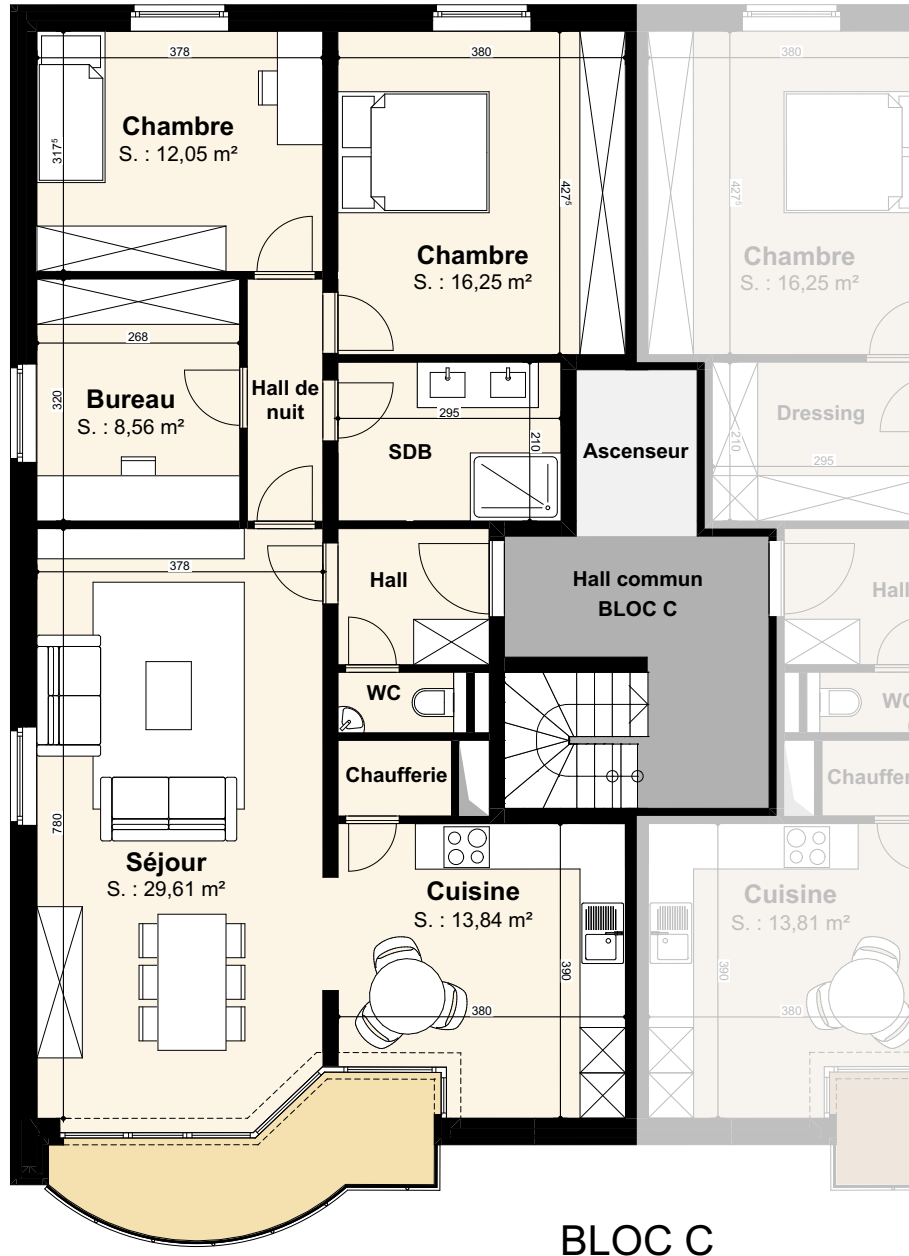

BLOC C

Etage 2

1:100



TELEPHONE
E-MAIL
ADRESSE
N° D'ENTREPRISE
N° TVA

+32(0)4/330.30.30
nathan@diederickx.be
Voie du Belvédère, 2 4100 SERAING
0793.514.933
BE0793.514.933

ADRESSE DU BIEN

Rue de la Station, 54
6140 FONTAINE L'VEQUE

CONTENU DU PLAN

ETAGE 2 :
Appartement 09

09


APPARTEMENT 10

Surf. brute

S. : 111,82 m²

Surf. nette

S. : 102,10 m²

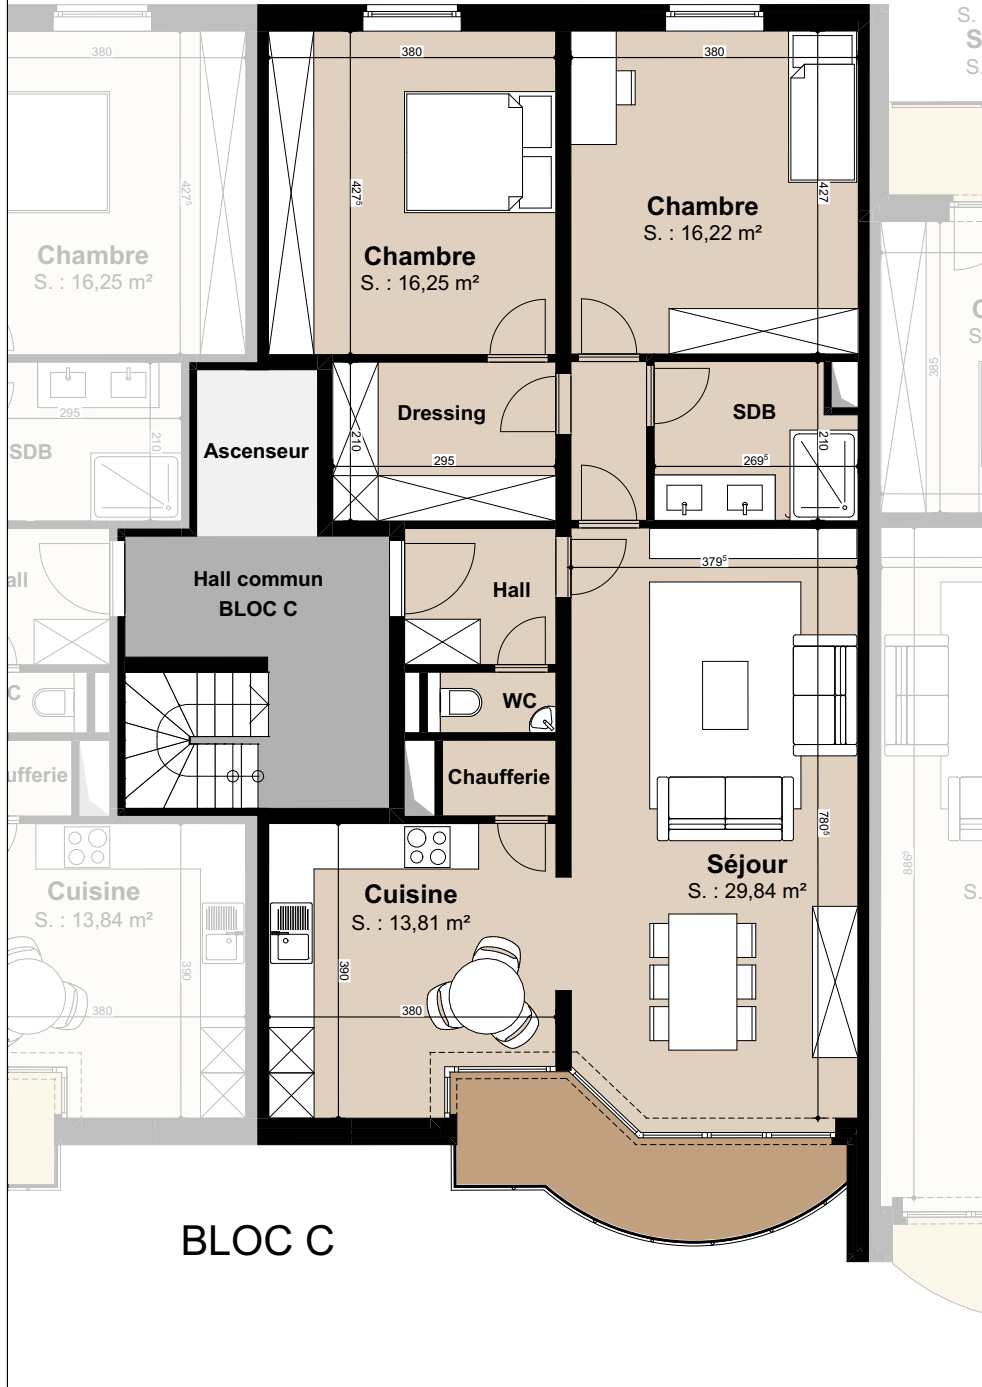

Etage 2

1:100



TELEPHONE
E-MAIL
ADRESSE
N° D'ENTREPRISE
N° TVA


+32(0)4/330.30.30
nathan@diederickx.be
Voie du Belvédère, 2 4100 SERAING
0793.514.933
BE0793.514.933

ADRESSE DU BIEN

Rue de la Station, 54
6140 FONTAINE L'ÉVÊQUE

CONTENU DU PLAN

ETAGE 2 :
Appartement 10

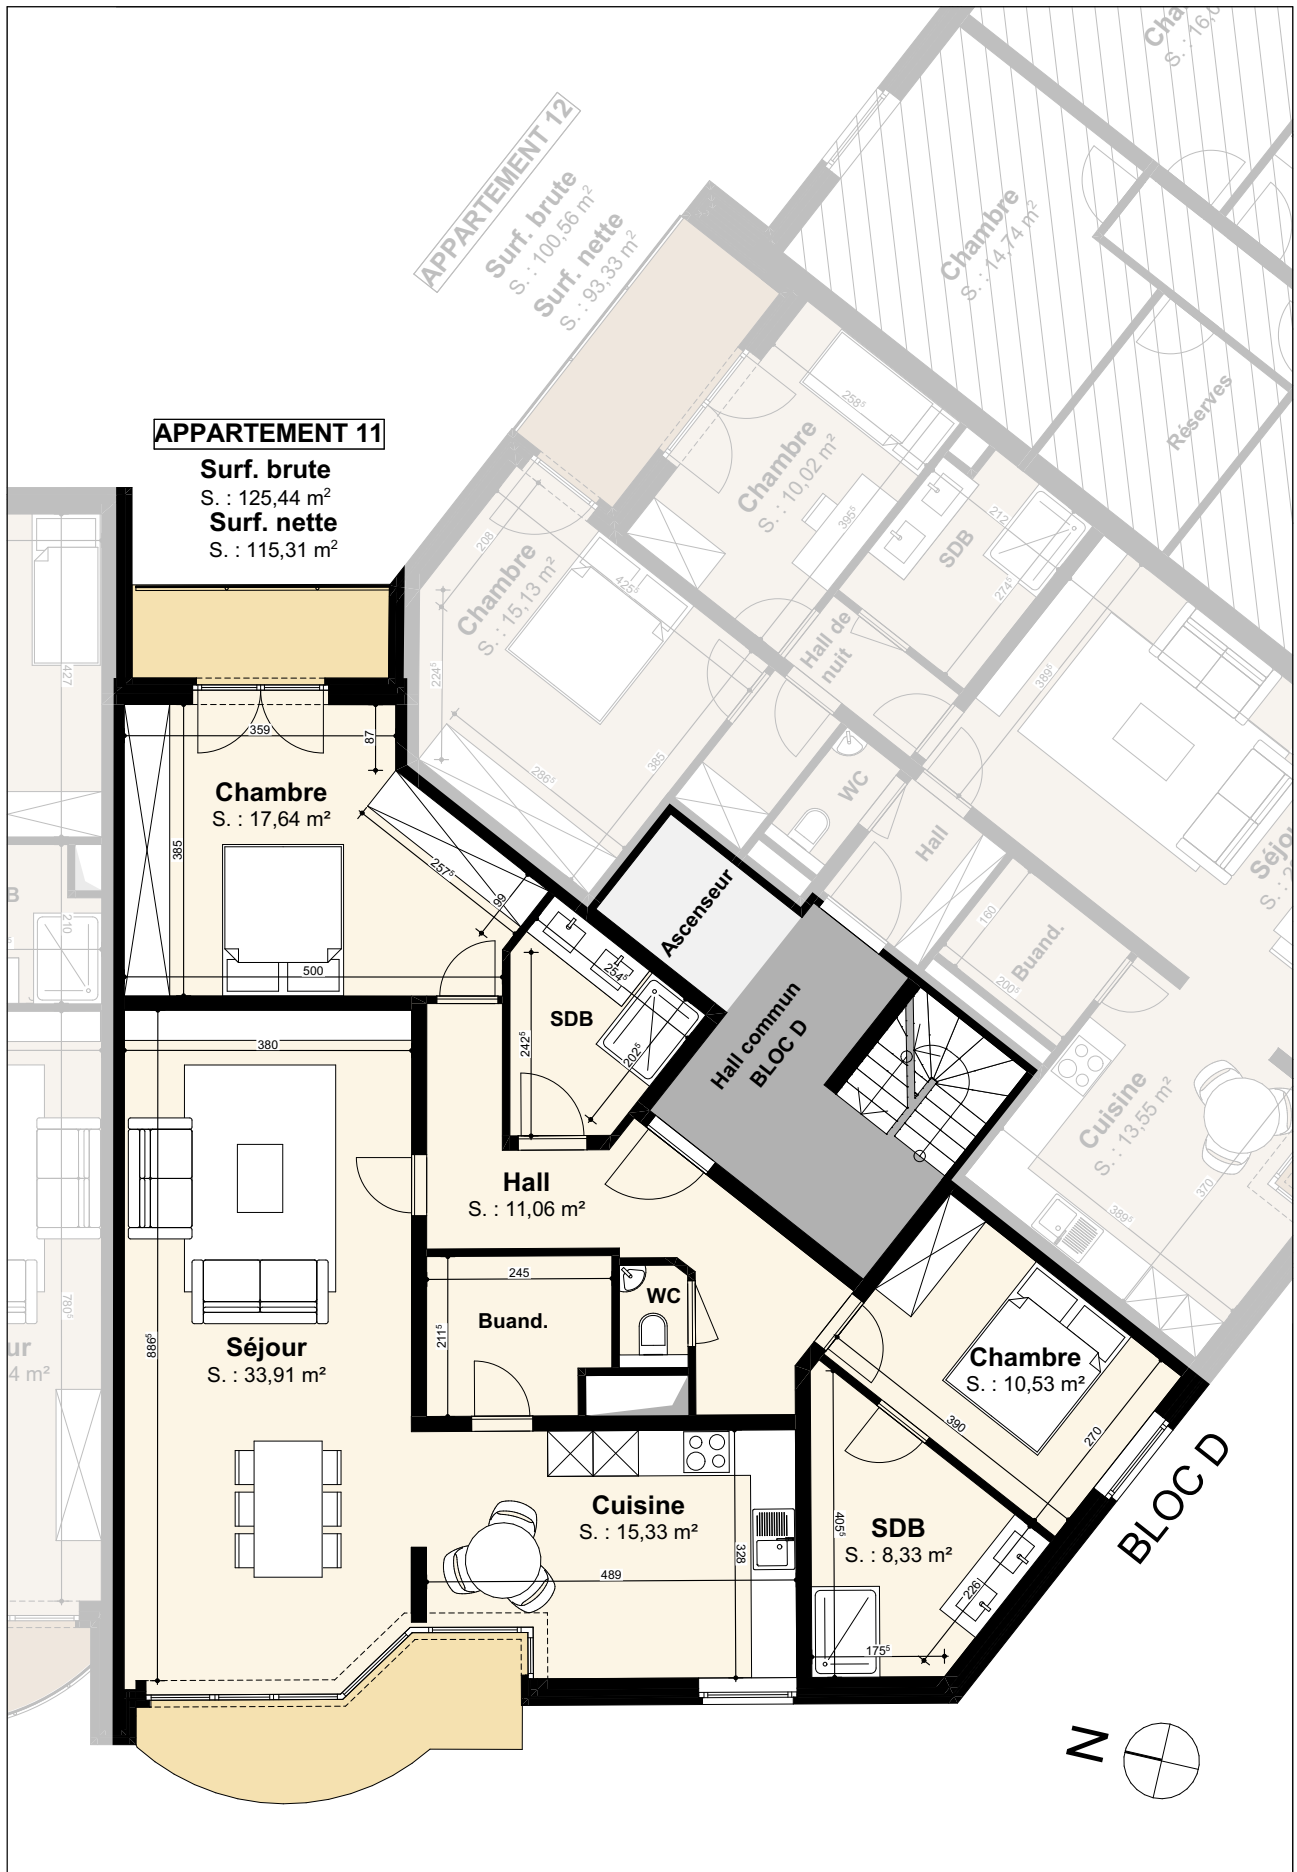

Etage 2

1:100



TELEPHONE
 E-MAIL
 ADRESSE
 N° D'ENTREPRISE
 N° TVA


+32(0)4/330.30.30
 nathan@diederickx.be
 Voie du Belvédère, 2 4100 SERAING
 0793.514.933
 BE0793.514.933

ADRESSE DU BIEN

Rue de la Station, 54
 6140 FONTAINE L'ÉVEQUE

CONTENU DU PLAN

ETAGE 2 :
Appartement 11

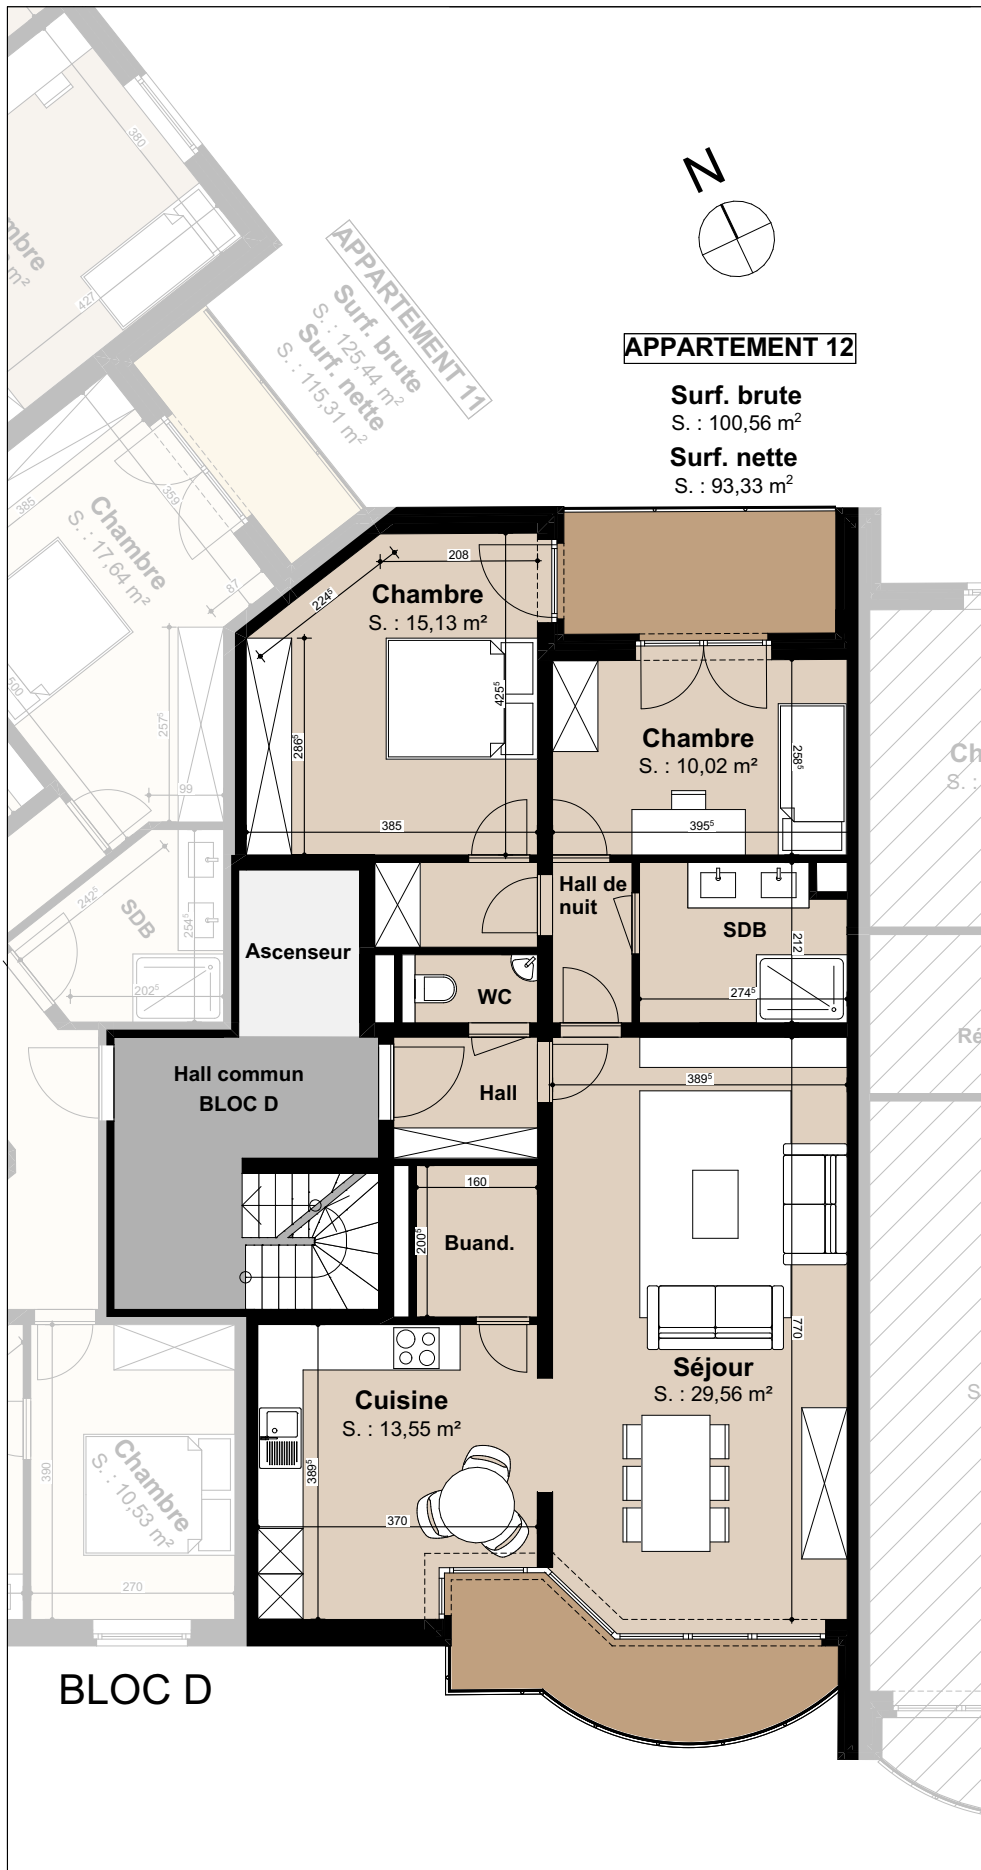

APPARTEMENT 12

Surf. brute
S. : 100,56 m²
Surf. nette
S. : 93,33 m²

Etage 2 1:100



TELEPHONE +32(0)4/330.30.30
E-MAIL nathan@diederickx.be
ADRESSE Voie du Belvédère, 2 4100 SERAING
N° D'ENTREPRISE 0793.514.933
N° TVA BE0793.514.933

ADRESSE DU BIEN
Rue de la Station, 54
6140 FONTAINE L'ÉVÊQUE

CONTENU DU PLAN

**ETAGE 2 :
Appartement 12**

APPARTEMENT 15

Surf. brute

S. : 114,29 m²

Surf. nette

S. : 101,94 m²



APPARTEMENT

Surf. brute

S. : 114,29 m²

Surf. nette

S. : 101,94 m²

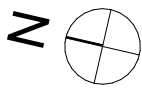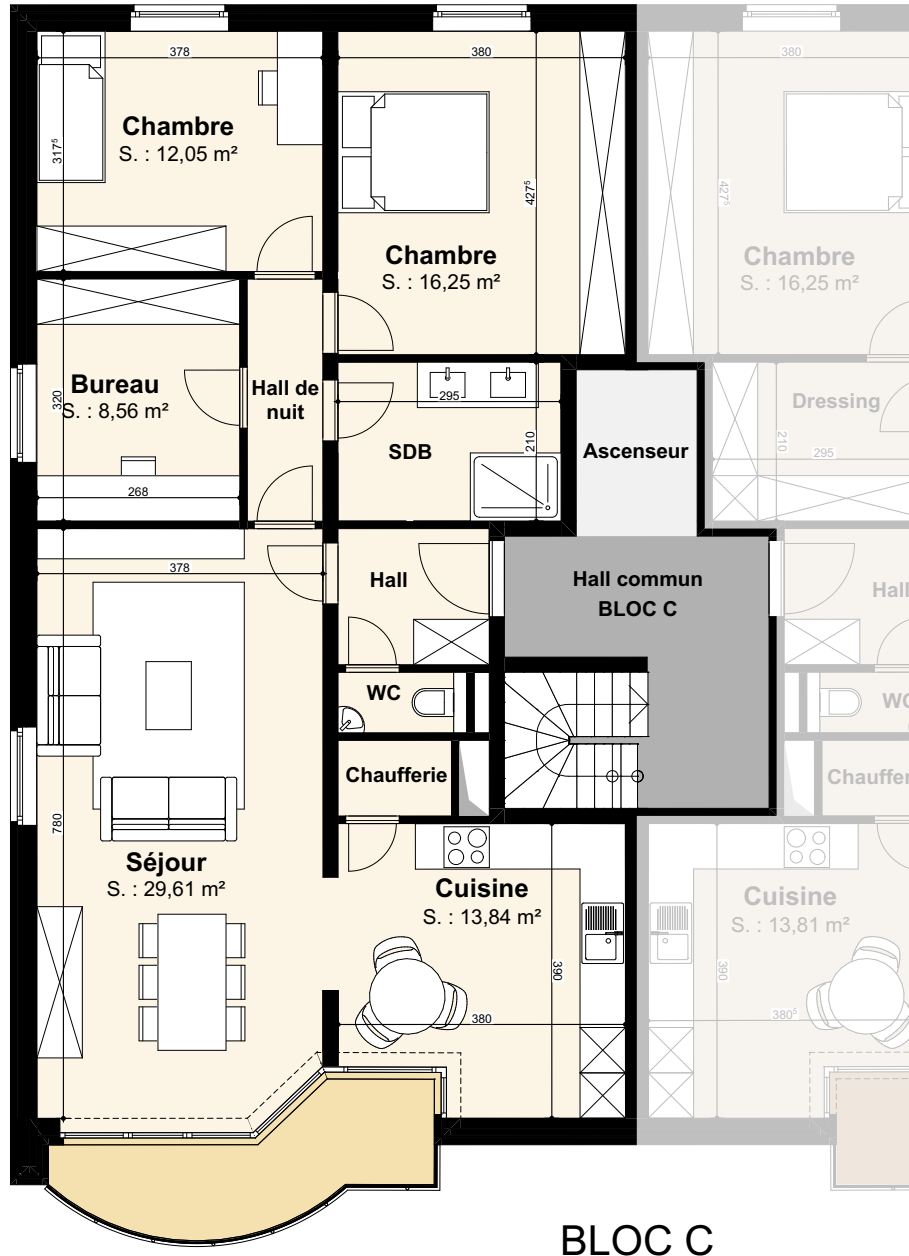

BLOC C

Etage 3

1:100



TELEPHONE
E - MAIL
ADRESSE
N° D'ENTREPRISE
N° TVA

+32(0)4/330.30.30
nathan@diederickx.be
Voie du Belvédère, 2 4100 SERAING
0793.514.933
BE0793.514.933

ADRESSE DU BIEN

Rue de la Station, 54
6140 FONTAINE L'VEQUE

CONTENU DU PLAN

ETAGE 3 :
Appartement 15

T 15



APPARTEMENT 16

Surf. brute

S. : 111,82 m²

Surf. nette

S. : 102,10 m²

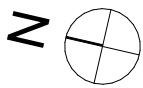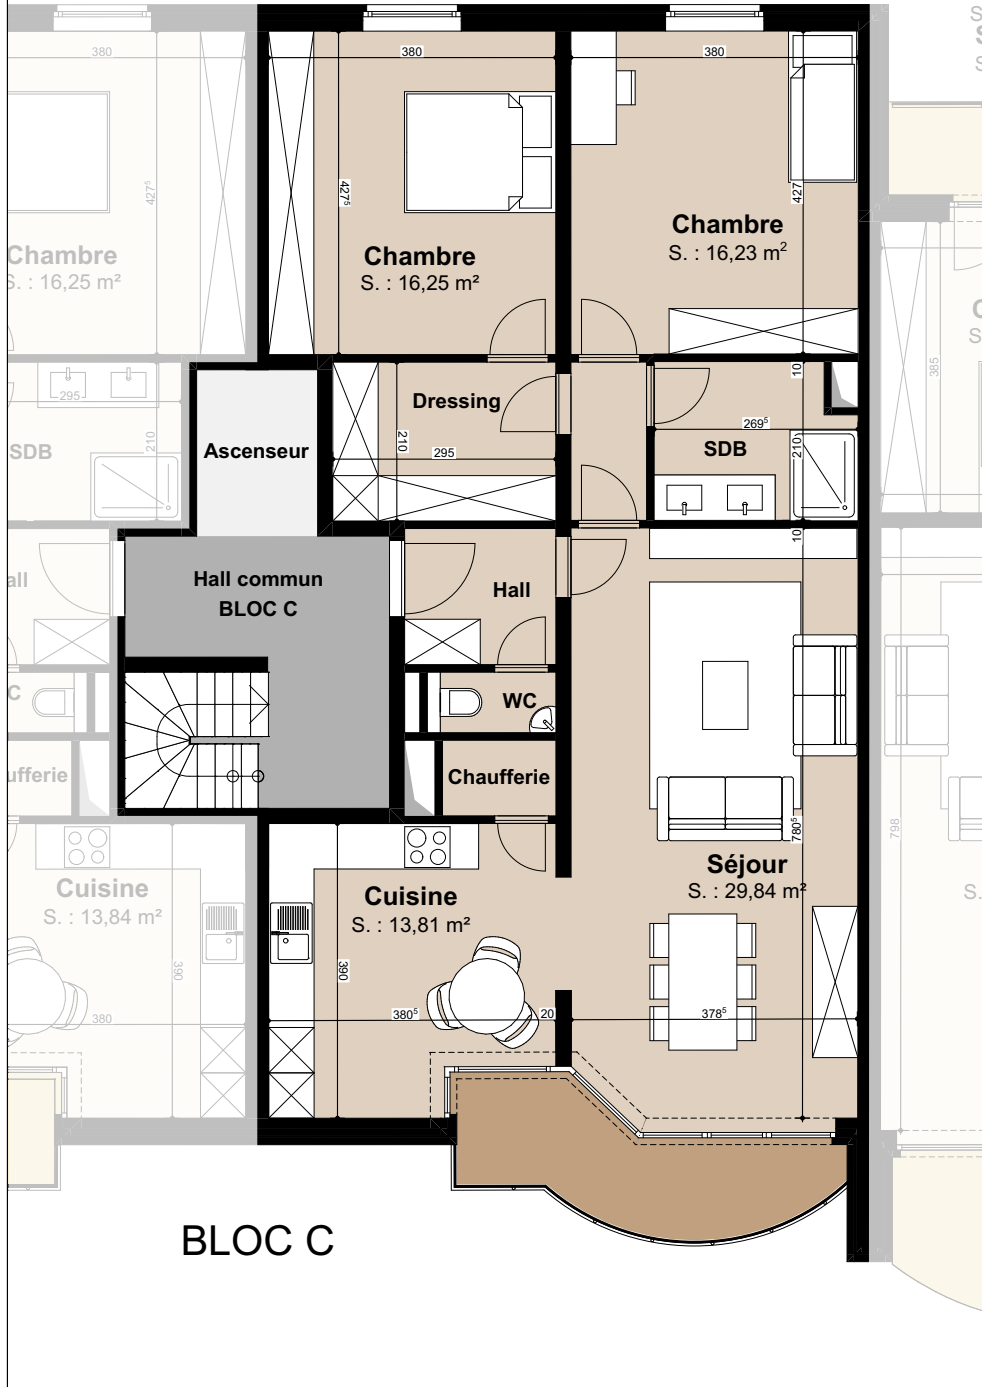

Etage 3

1:100



TELEPHONE

E-MAIL

ADRESSE

N° D'ENTREPRISE

N° TVA

+32(0)4/330.30.30

nathan@diederickx.be

Voie du Belvédère, 2 4100 SERAING

0793.514.933


BE0793.514.933

ADRESSE DU BIEN

Rue de la Station, 54
6140 FONTAINE L'ÉVÊQUE

CONTENU DU PLAN

ETAGE 3 :
Appartement 16

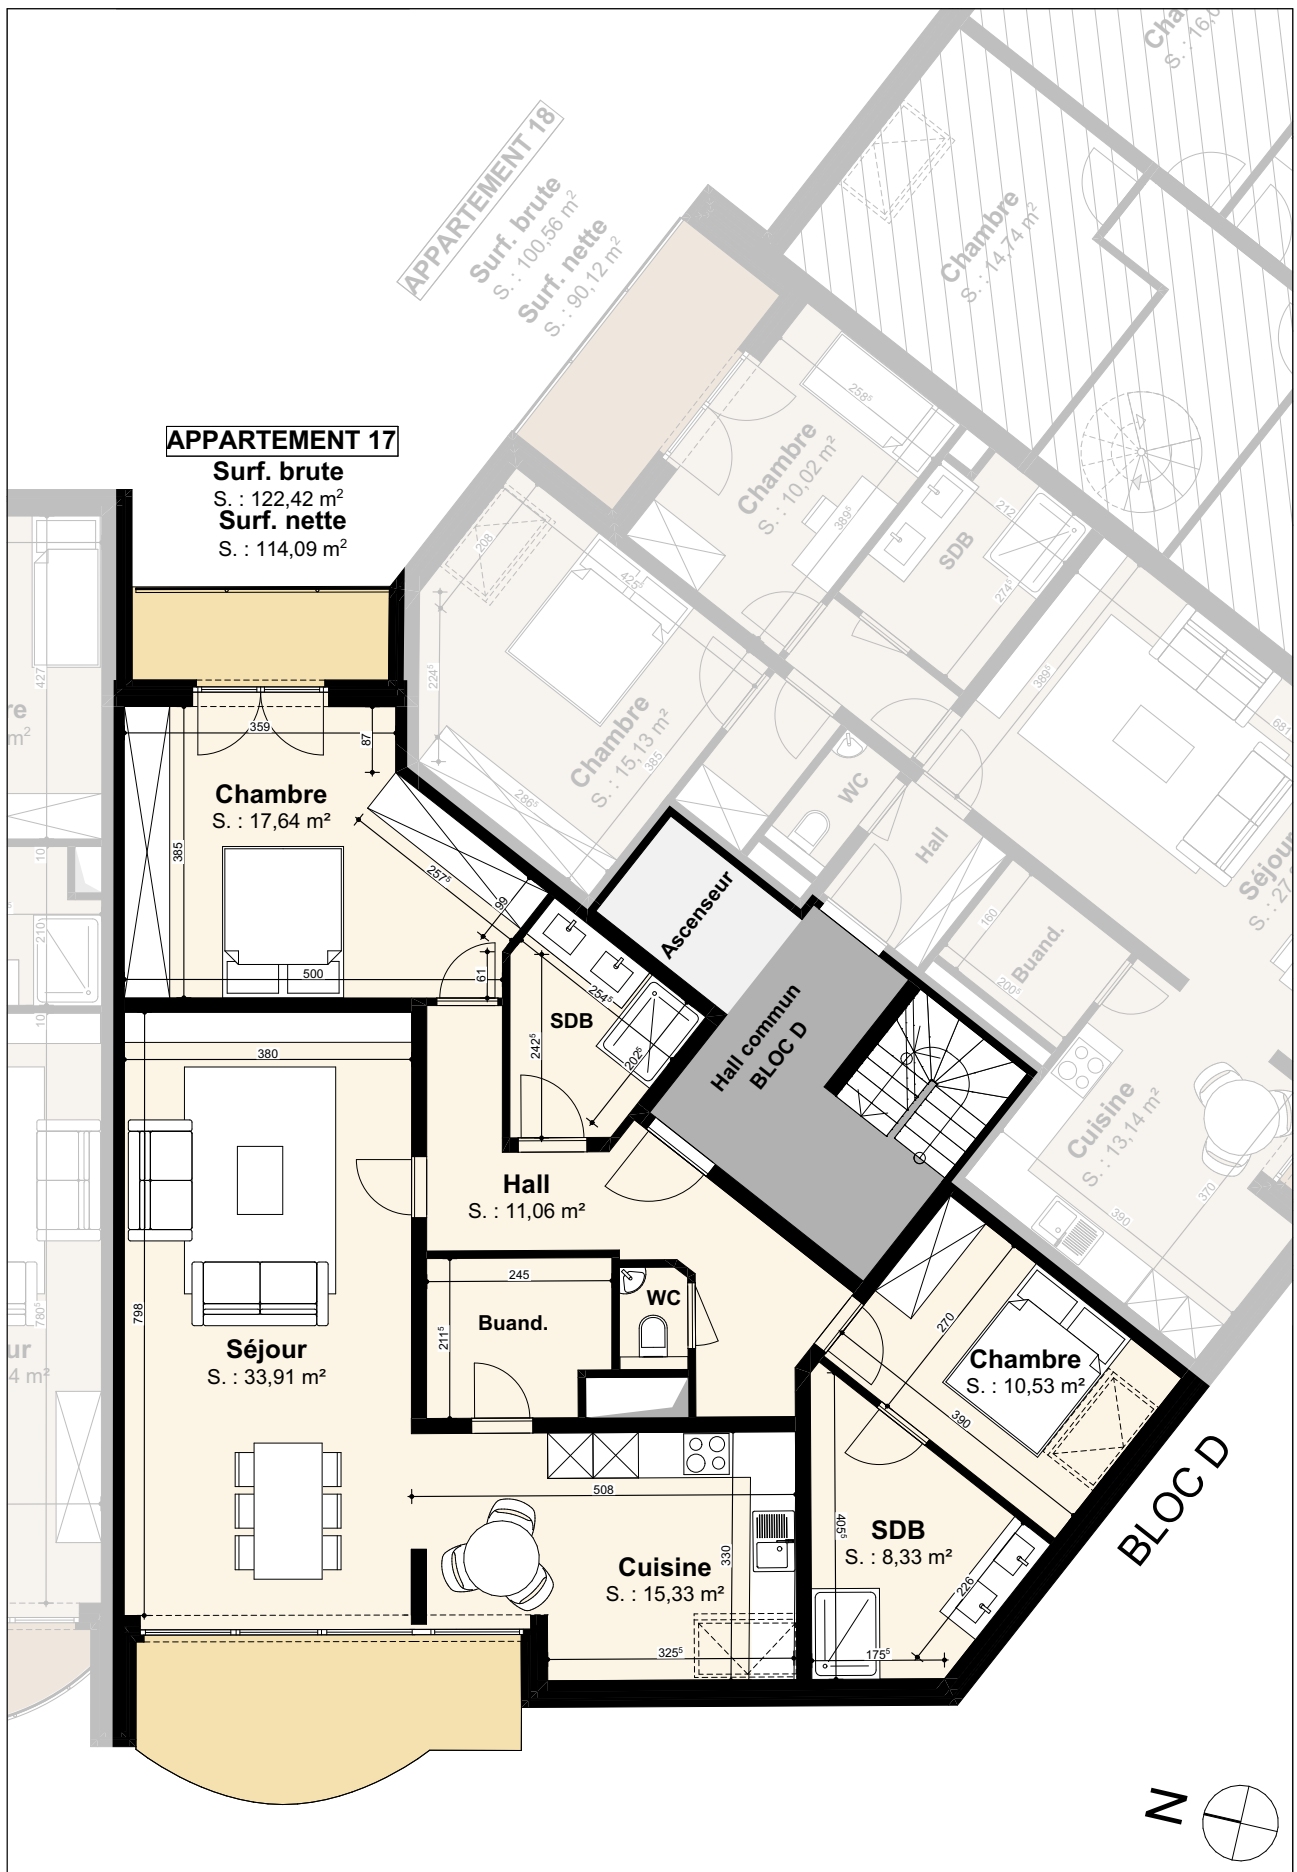

Etage 3

1:100




TELEPHONE
 E-MAIL
 ADRESSE
 N° D'ENTREPRISE
 N° TVA

+32(0)4/330.30.30
 nathan@diederickx.be
 Voie du Belvédère, 2 4100 SERAING
 0793.514.933
 BE0793.514.933

ADRESSE DU BIEN
 Rue de la Station, 54
 6140 FONTAINE L'ÉVEQUE

CONTENU DU PLAN

ETAGE 3 :
Appartement 17

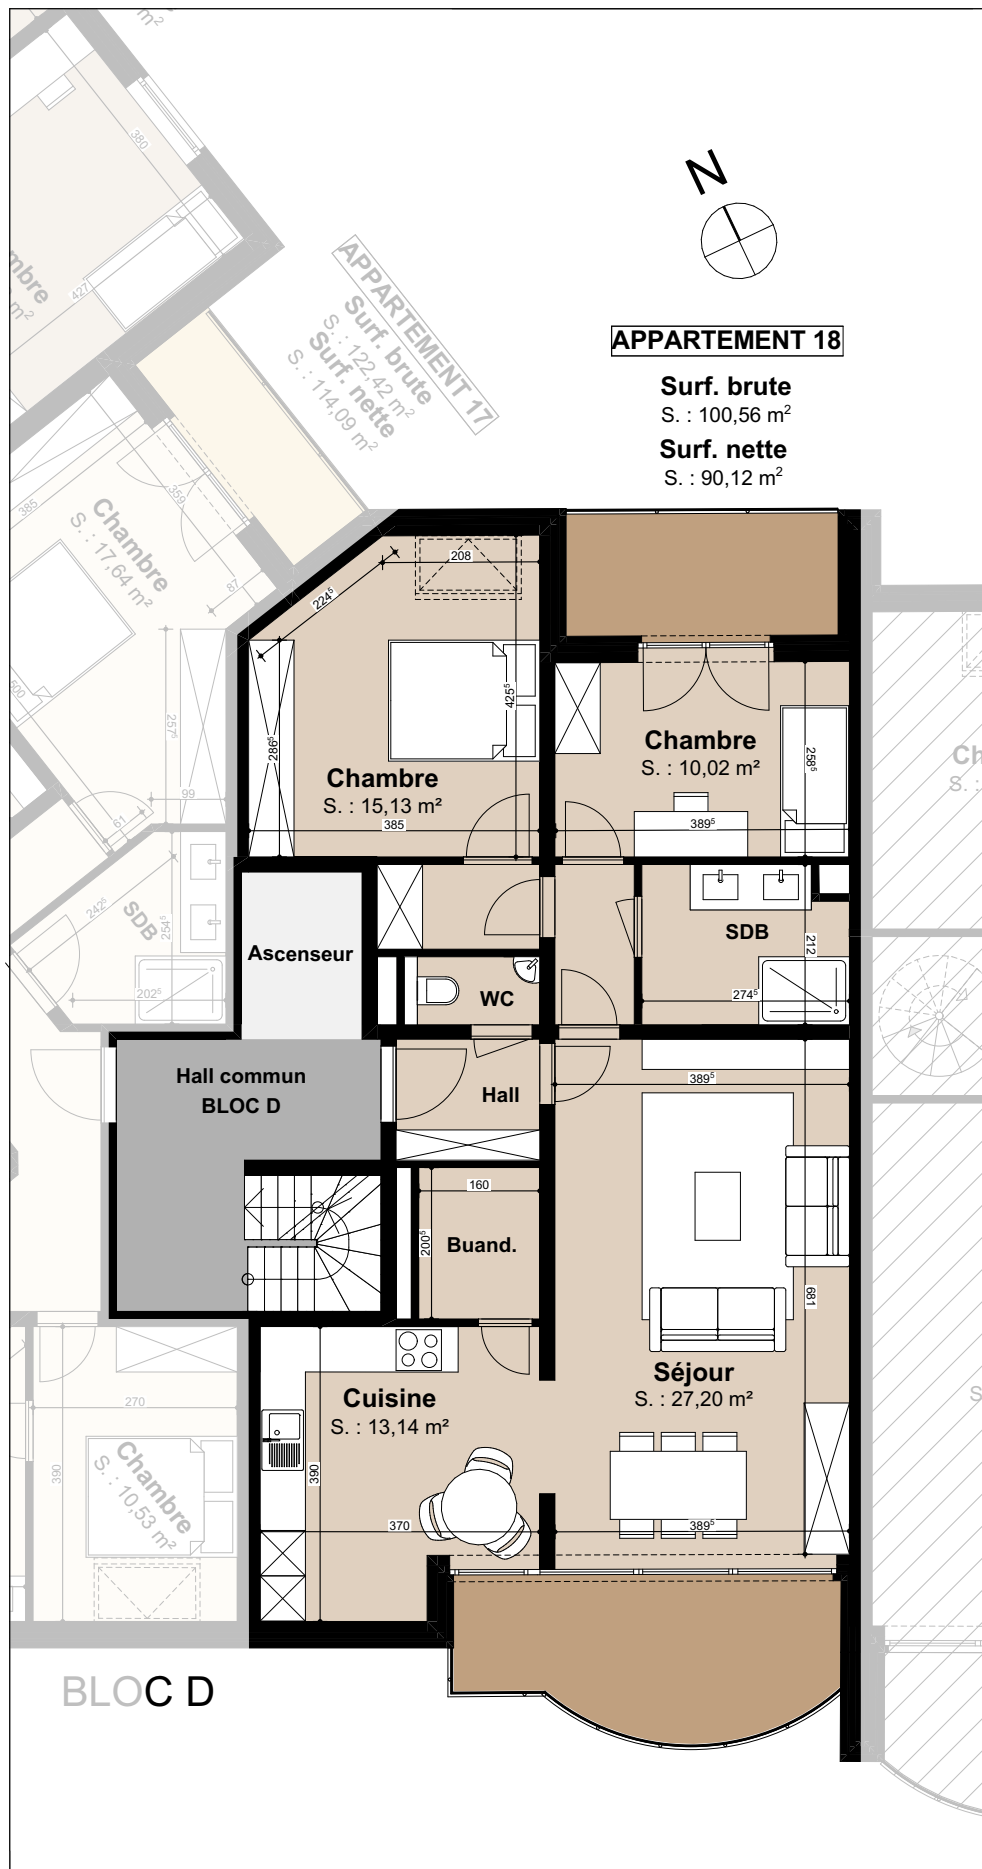

Etage 3

1:100



TELEPHONE
E-MAIL
ADRESSE
N° D'ENTREPRISE
N° TVA

+32(0)4/330.30.30
nathan@diederickx.be
Voie du Belvédère, 2 4100 SERAING
0793.514.933
BE0793.514.933

ADRESSE DU BIEN

Rue de la Station, 54
6140 FONTAINE L'VEQUE

CONTENU DU PLAN



ETAGE 3 :
Appartement 18

APPARTEMENT 21**Surf. brute**S. : 111,51 m²**Surf. nette**S. : 98,32 m²**APPARTEMENT****Surf. br**

S. : 108,97

Surf. ne

S. : 99,34

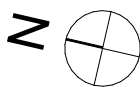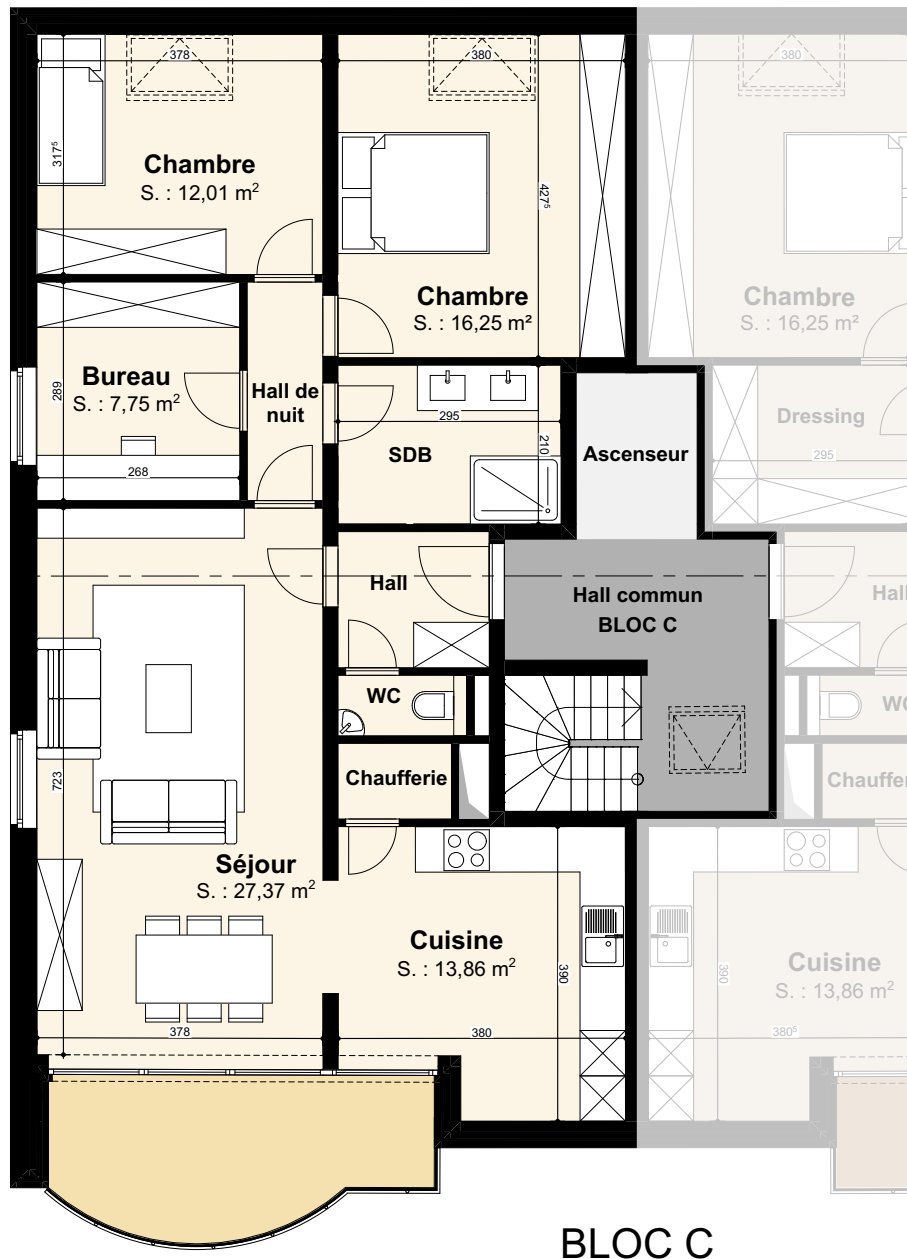**BLOC C****Etage 4****1:100**

TELEPHONE

E-MAIL

ADRESSE

N° D'ENTREPRISE

N° TVA

+32(0)4/330.30.30

nathan@diederickx.be

Voie du Belvédère, 2 4100 SERAING

0793.514.933

BE0793.514.933

ADRESSE DU BIEN

Rue de la Station, 54
6140 FONTAINE L'ÉVÊQUE

CONTENU DU PLAN

ETAGE 4 :
Appartement 21



APPARTEMENT 22

Surf. brute

S. : 108,97 m²

Surf. nette

S. : 99,34 m²

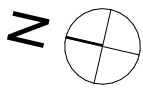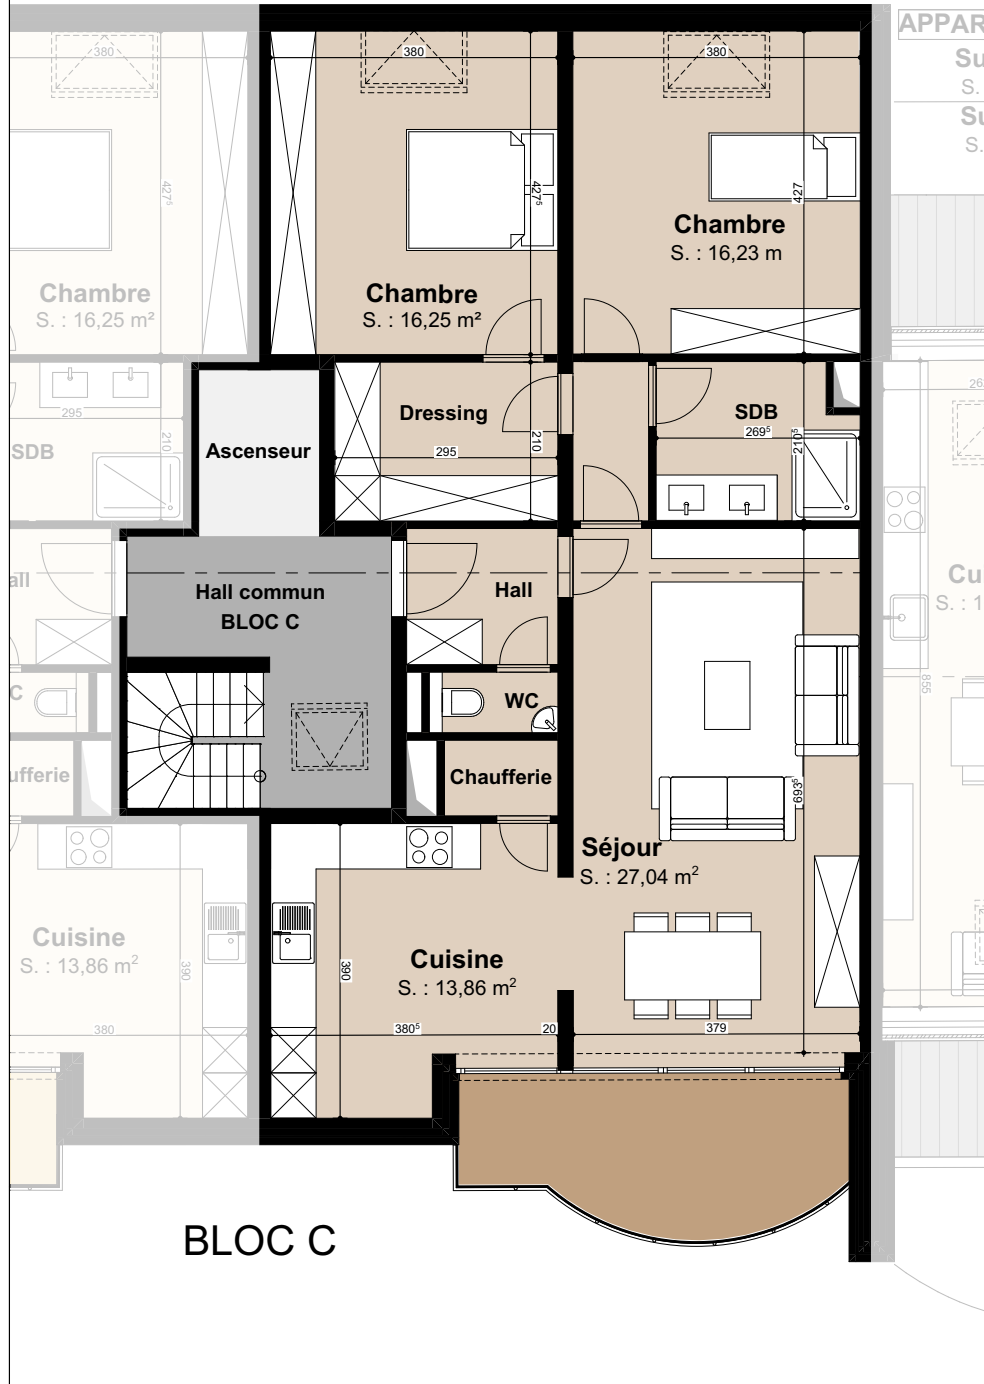

Etage 4

1:100



TELEPHONE
E-MAIL
ADRESSE
N° D'ENTREPRISE
N° TVA


+32(0)4/330.30.30
nathan@diederickx.be
Voie du Belvédère, 2 4100 SERAING
0793.514.933
BE0793.514.933

ADRESSE DU BIEN

Rue de la Station, 54
6140 FONTAINE L'ÉVÊQUE

CONTENU DU PLAN

ETAGE 4 :
Appartement 22

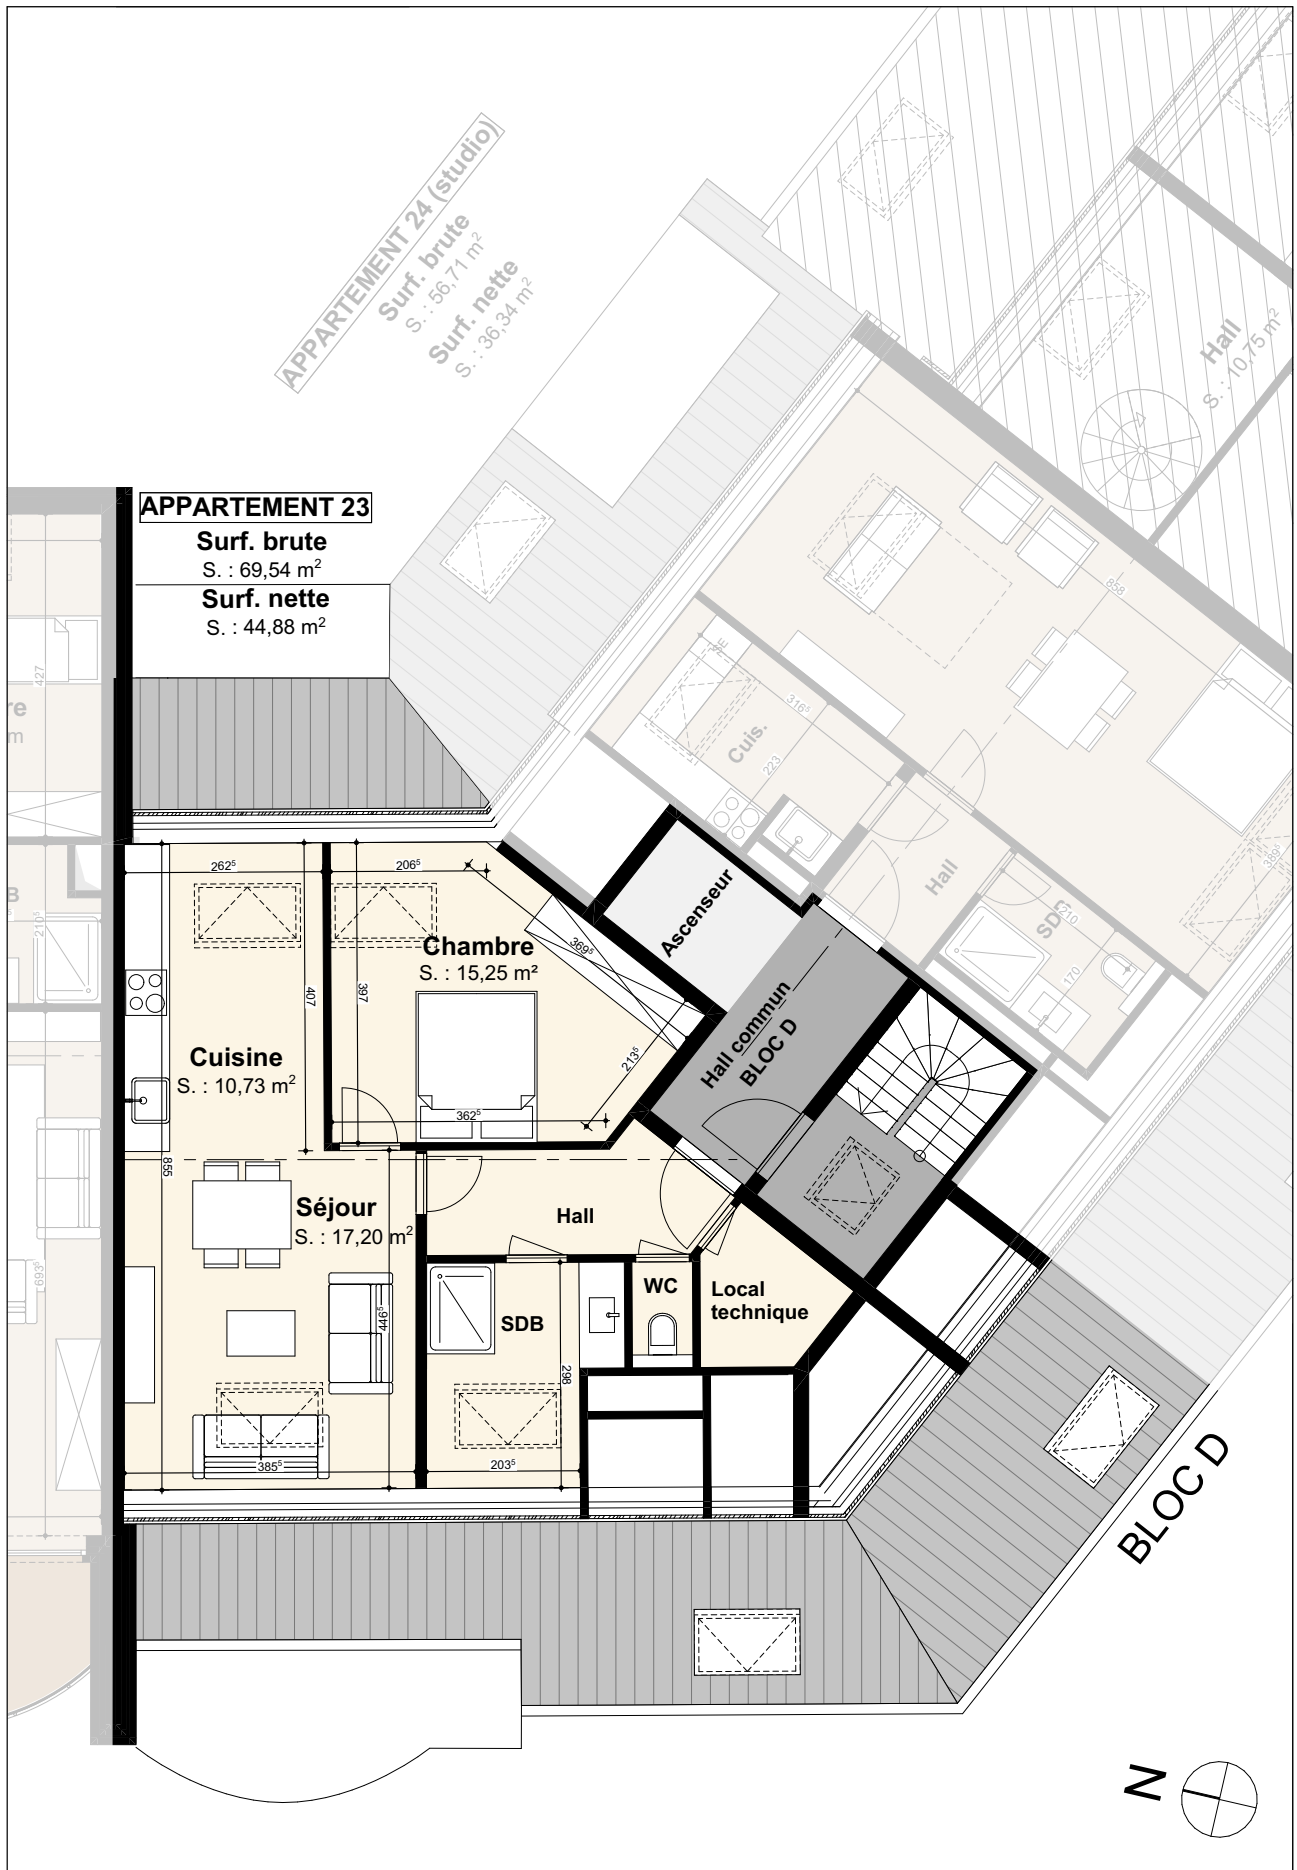

Etage 4

1:100




TELEPHONE
 E-MAIL
 ADRESSE
 N° D'ENTREPRISE
 N° TVA

+32(0)4/330.30.30
 nathan@diederickx.be
 Voie du Belvédère, 2 4100 SERAING
 0793.514.933
 BE0793.514.933

ADRESSE DU BIEN
 Rue de la Station, 54
 6140 FONTAINE L'VEQUE

CONTENU DU PLAN

ETAGE 4 :
Appartement 23

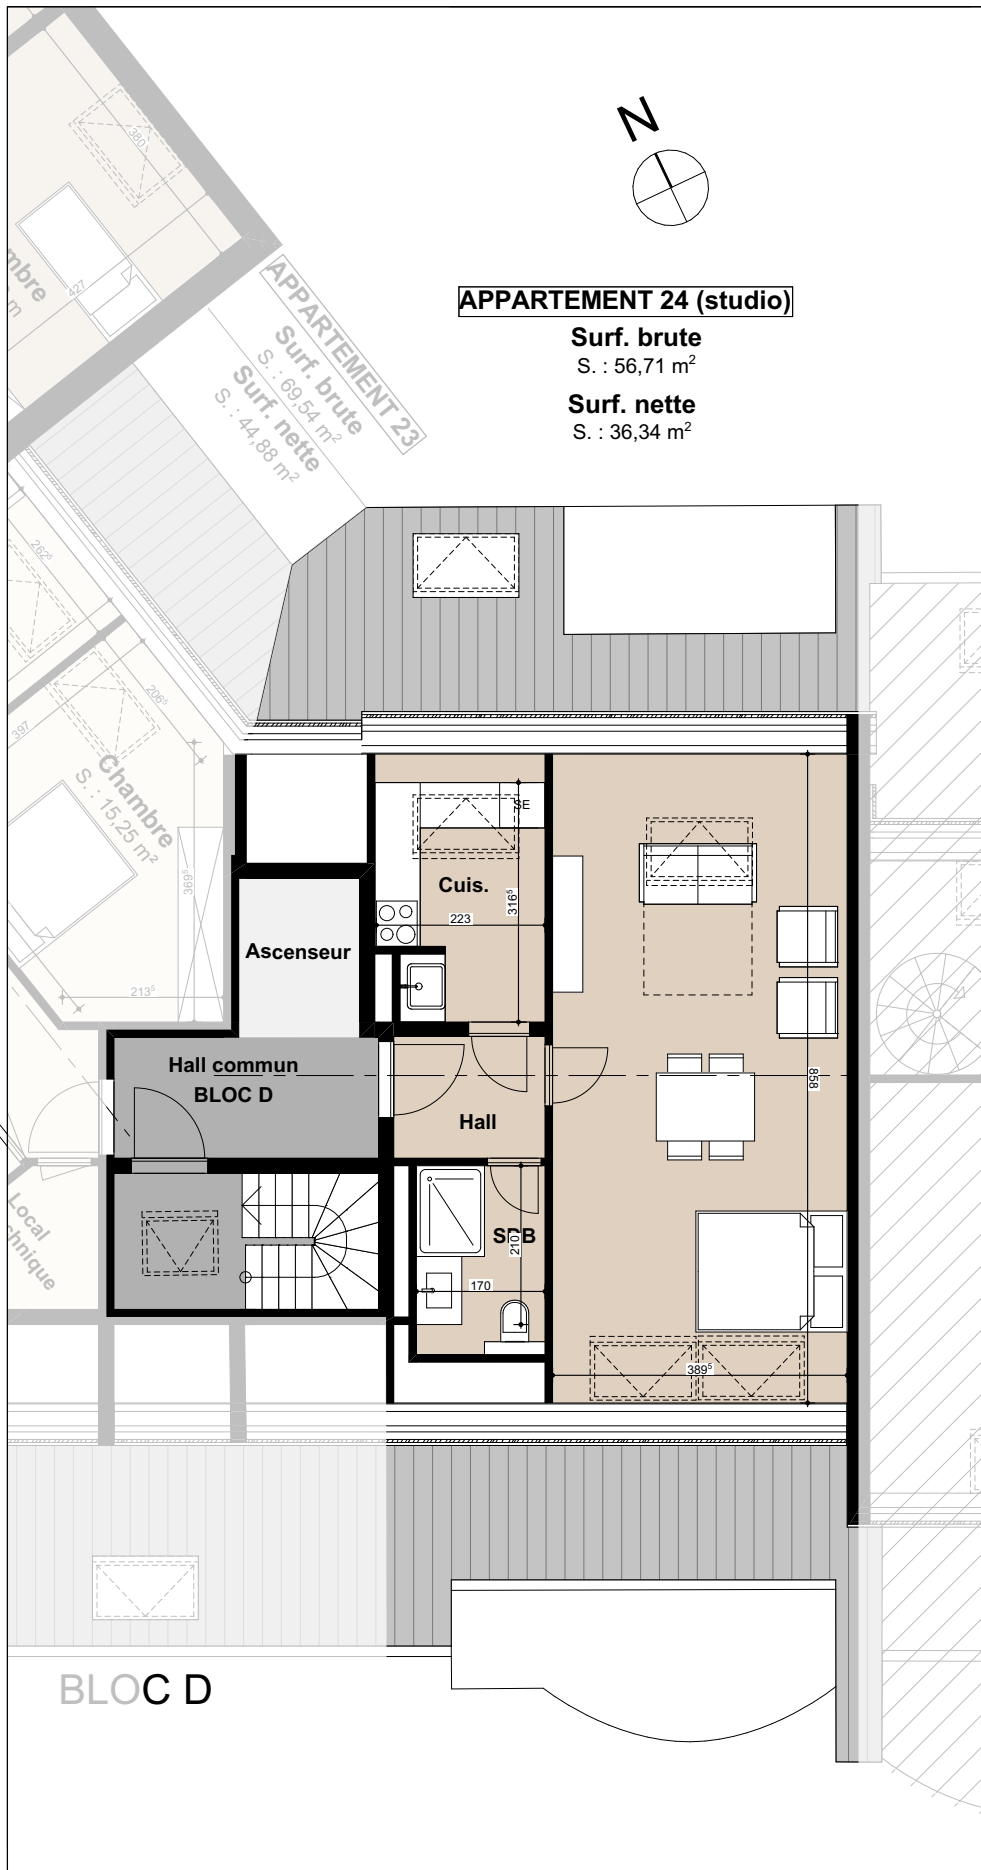

APPARTEMENT 24 (studio)

Surf. brute

S. : 56,71 m²

Surf. nette

S. : 36,34 m²

Etage 4

1:100



TELEPHONE
E-MAIL
ADRESSE
N° D'ENTREPRISE
N° TVA

+32(0)4/330.30.30
nathan@diederickx.be
Voie du Belvédère, 2 4100 SERAING
0793.514.933
BE0793.514.933

ADRESSE DU BIEN

Rue de la Station, 54
6140 FONTAINE L'VEQUE

CONTENU DU PLAN

ETAGE 4 :
Appartement 24


APPARTEMENT 27

Surf. brute

S. : 64,23 m

Surf. nette

S. : 54,92 m²

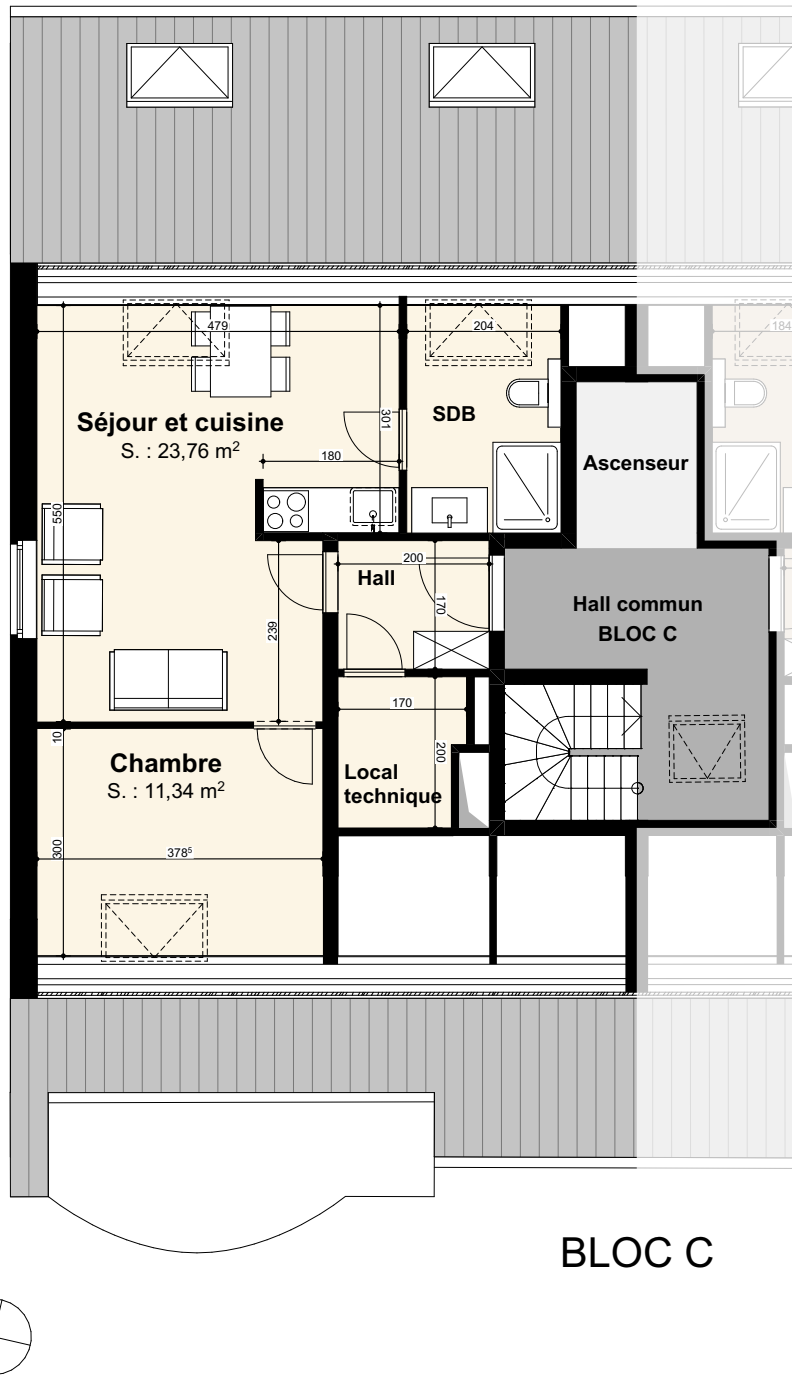

Etage 5

1:100



TELEPHONE
E-MAIL
ADRESSE
N° D'ENTREPRISE
N° TVA

+32(0)4/330.30.30
nathan@diederickx.be
Voie du Belvédère, 2 4100 SERAING
0793.514.933
BE0793.514.933

ADRESSE DU BIEN

Rue de la Station, 54
6140 FONTAINE L'ÉVÊQUE

CONTENU DU PLAN

ETAGE 5 :
Appartement 27


APPARTEMENT 28

Surf. brute

S. : 63,75 m²

Surf. nette

S. : 51,20 m²

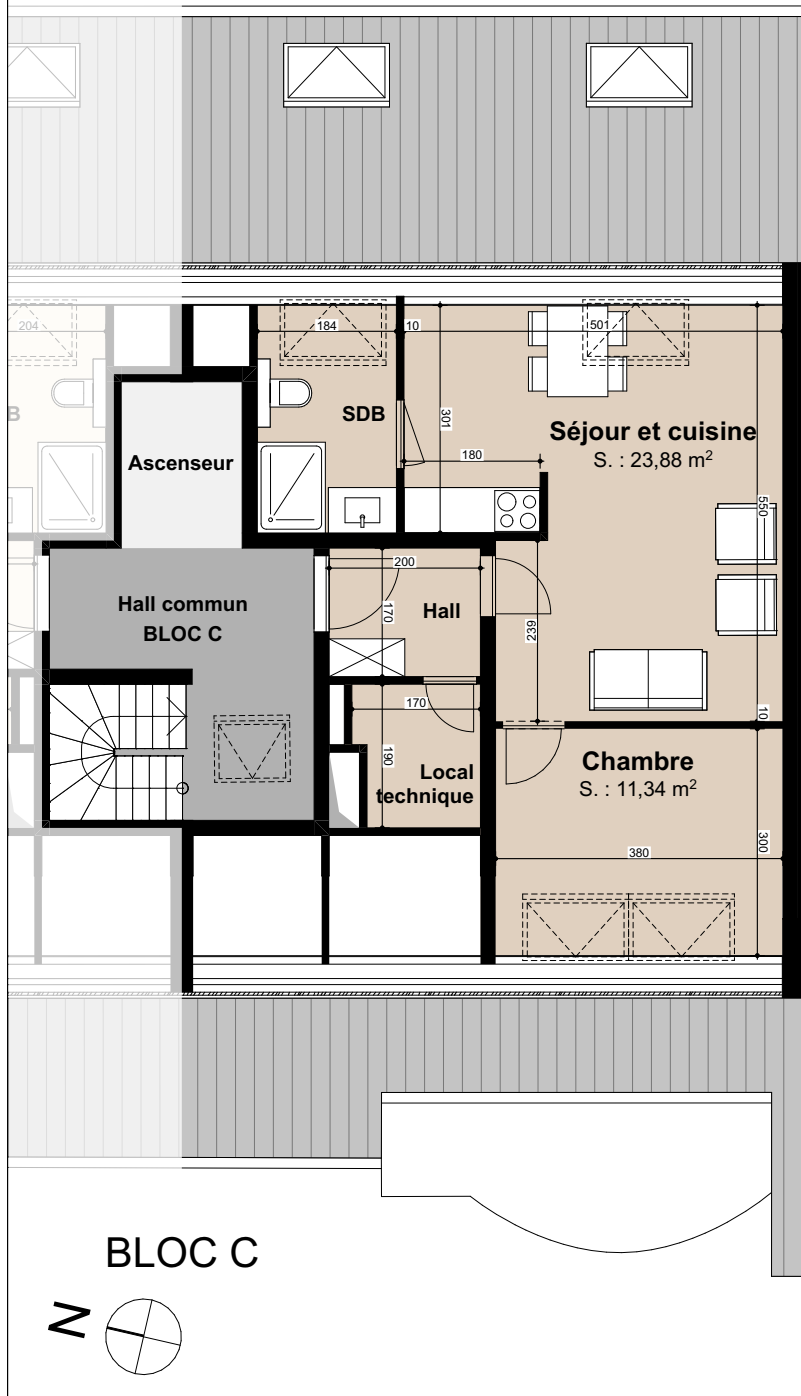

Etage 5

1:100



TELEPHONE

E-MAIL

ADRESSE

N° D'ENTREPRISE

N° TVA

+32(0)4/330.30.30

nathan@diederickx.be

Voie du Belvédère, 2 4100 SERAING

0793.514.933

BE0793.514.933

ADRESSE DU BIEN

Rue de la Station, 54

6140 FONTAINE L'ÉVÊQUE

CONTENU DU PLAN

ETAGE 5 :
Appartement 28