



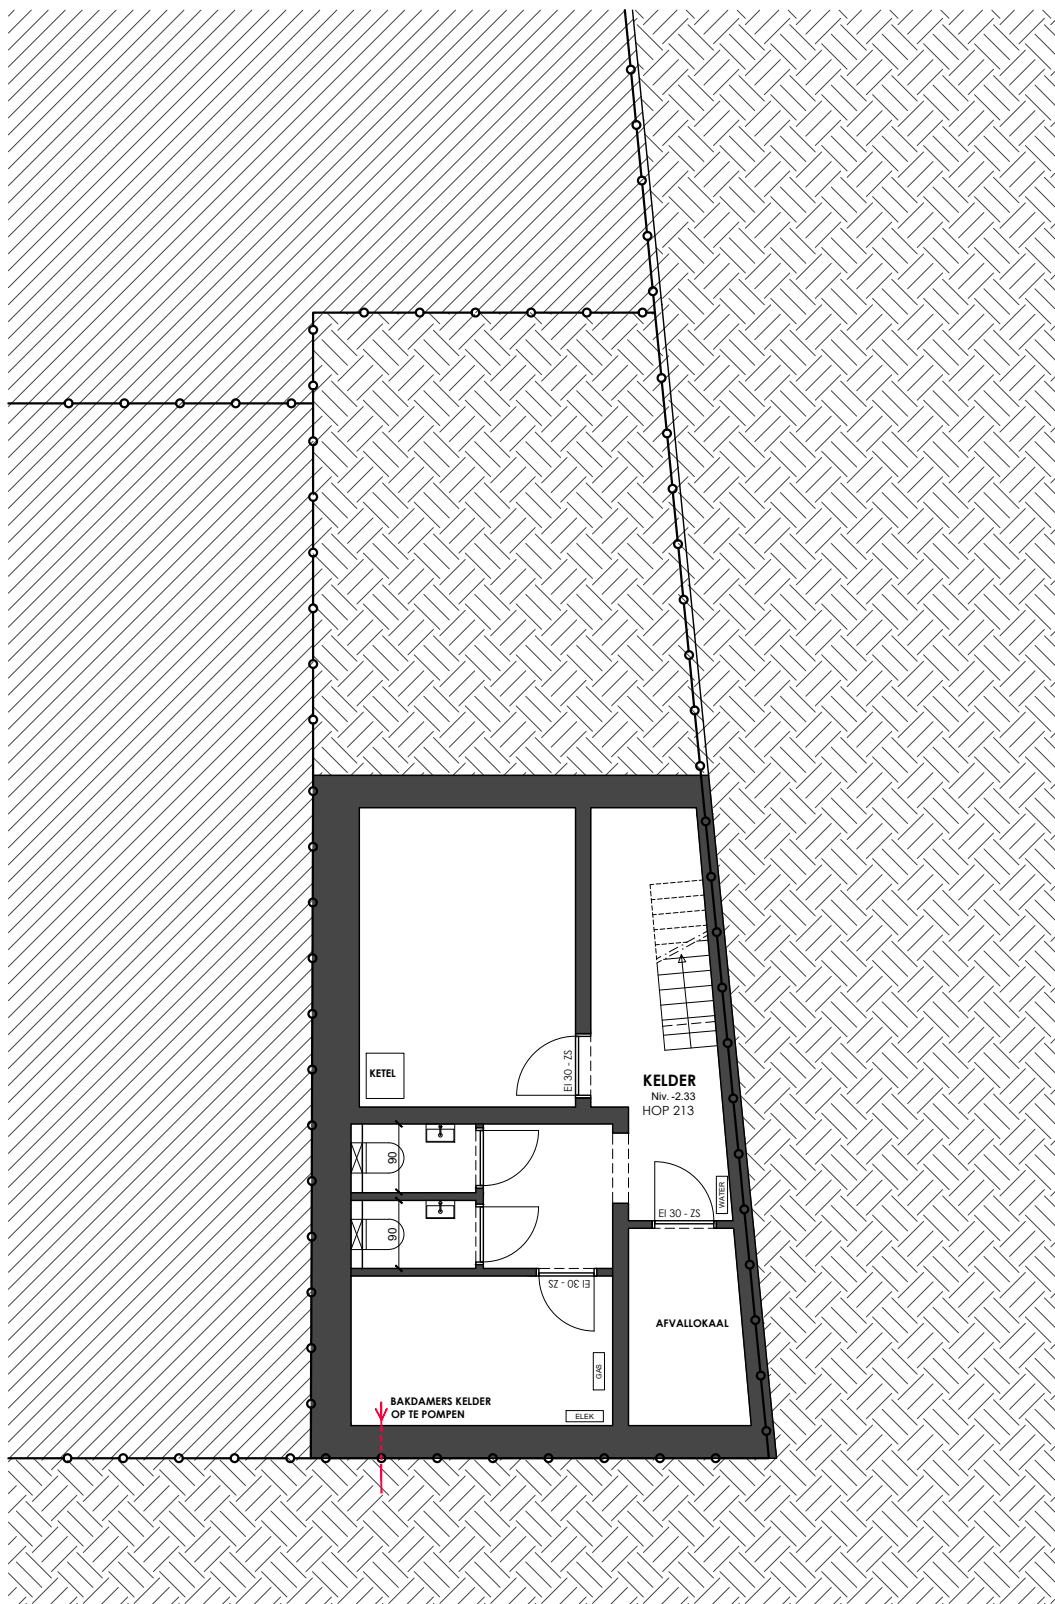


NIVEAU -1

CONCREET ARCHITECTEN BVBA	PERSILSTRAAT 51 / 01 3020 HERENT T. 016 31 95 40	NIEUWE TOESTAND GRONDPLAN KELDER	BOUWHEER: BAGIO BVBA LIGGING: J.P. MINCKELERSTRAAT 18 3000 LEUVEN	XCONCREET SCHAAL DATUM
LIEN@CONCREETARCHITECTEN.BE				1/100 14.08.2025

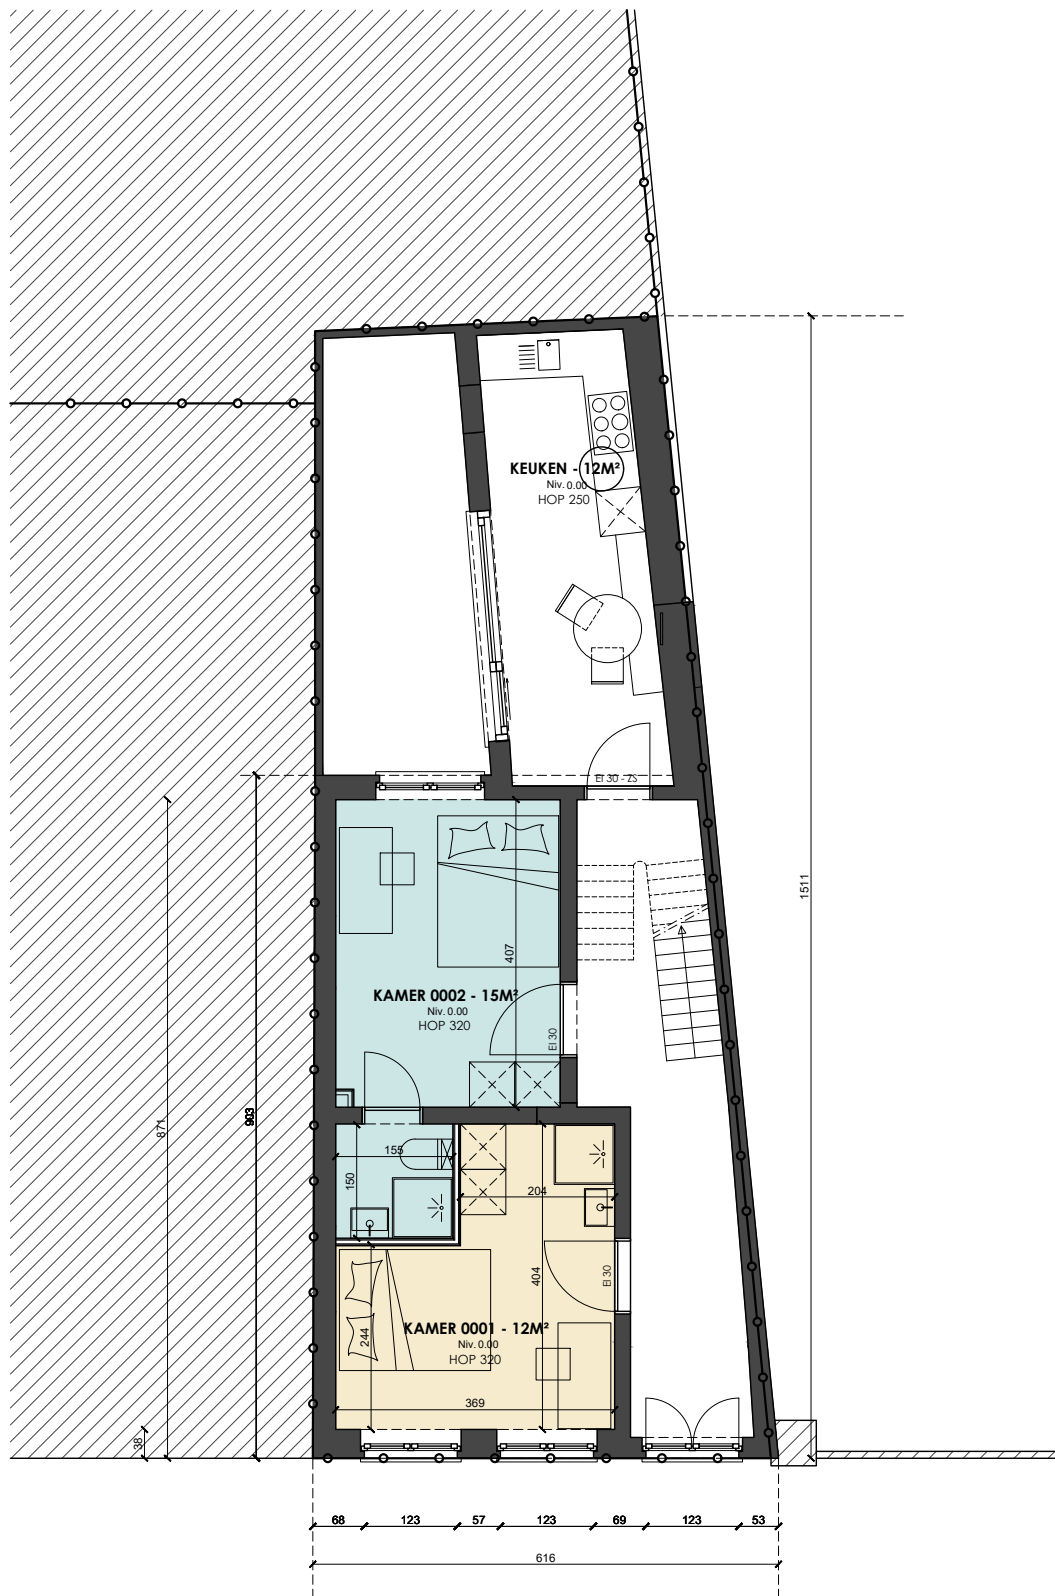


NIVEAU 0

CONCREET ARCHITECTEN BVBA LIEN@CONCREETARCHITECTEN.BE	PERSILSTRAAT 51 / 01 3020 HERENT T. 016 31 95 40	NIEUWE TOESTAND GRONDPLAN NIVEAU 0	BOUWHEER: BAGIO BVBA LIGGING: J.P. MINCKELERSTRAAT 18 3000 LEUVEN	XCONCREET	
				SCHAAL 1/100	DATUM 14.08.2025

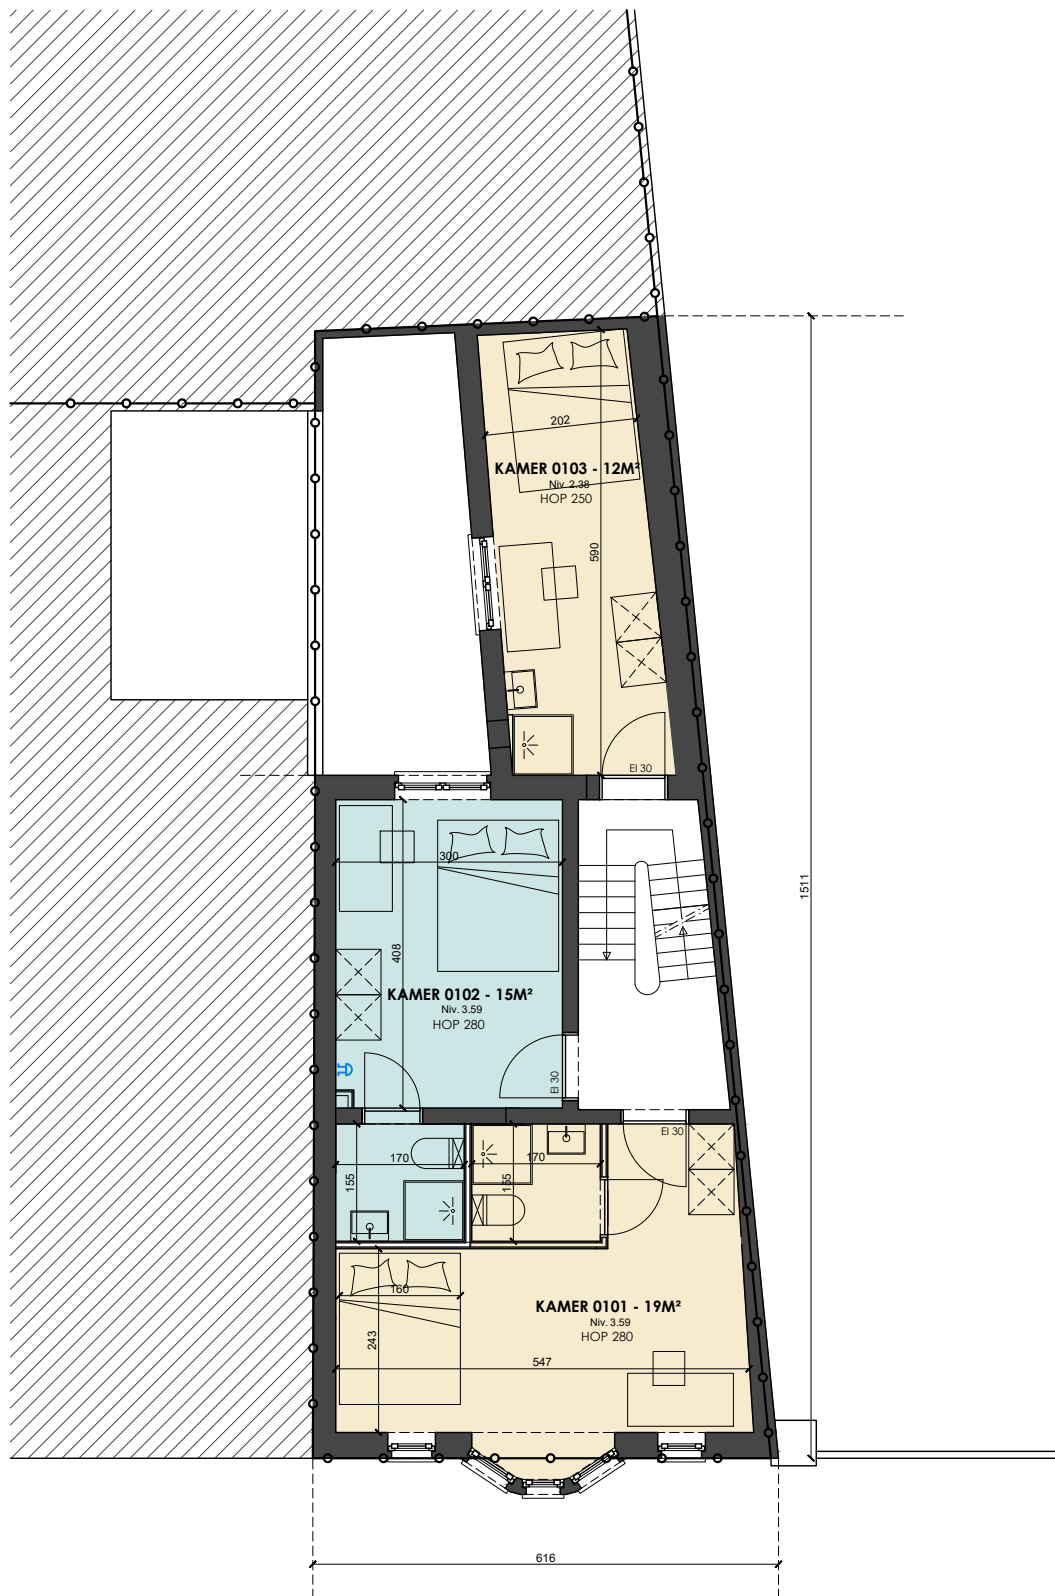


NIVEAU 1

CONCREET ARCHITECTEN BVBA LIEN@CONCREETARCHITECTEN.BE	PERSILSTRAAT 51 / 01 3020 HERENT T. 016 31 95 40	NIEUWE TOESTAND GRONDPLAN NIVEAU +1	BOUWHEER: BAGIO BVBA LIGGING: J.P. MINCKELERSTRAAT 18 3000 LEUVEN	XCONCREET	
				SCHAAAL 1/100	DATUM 14.08.2025

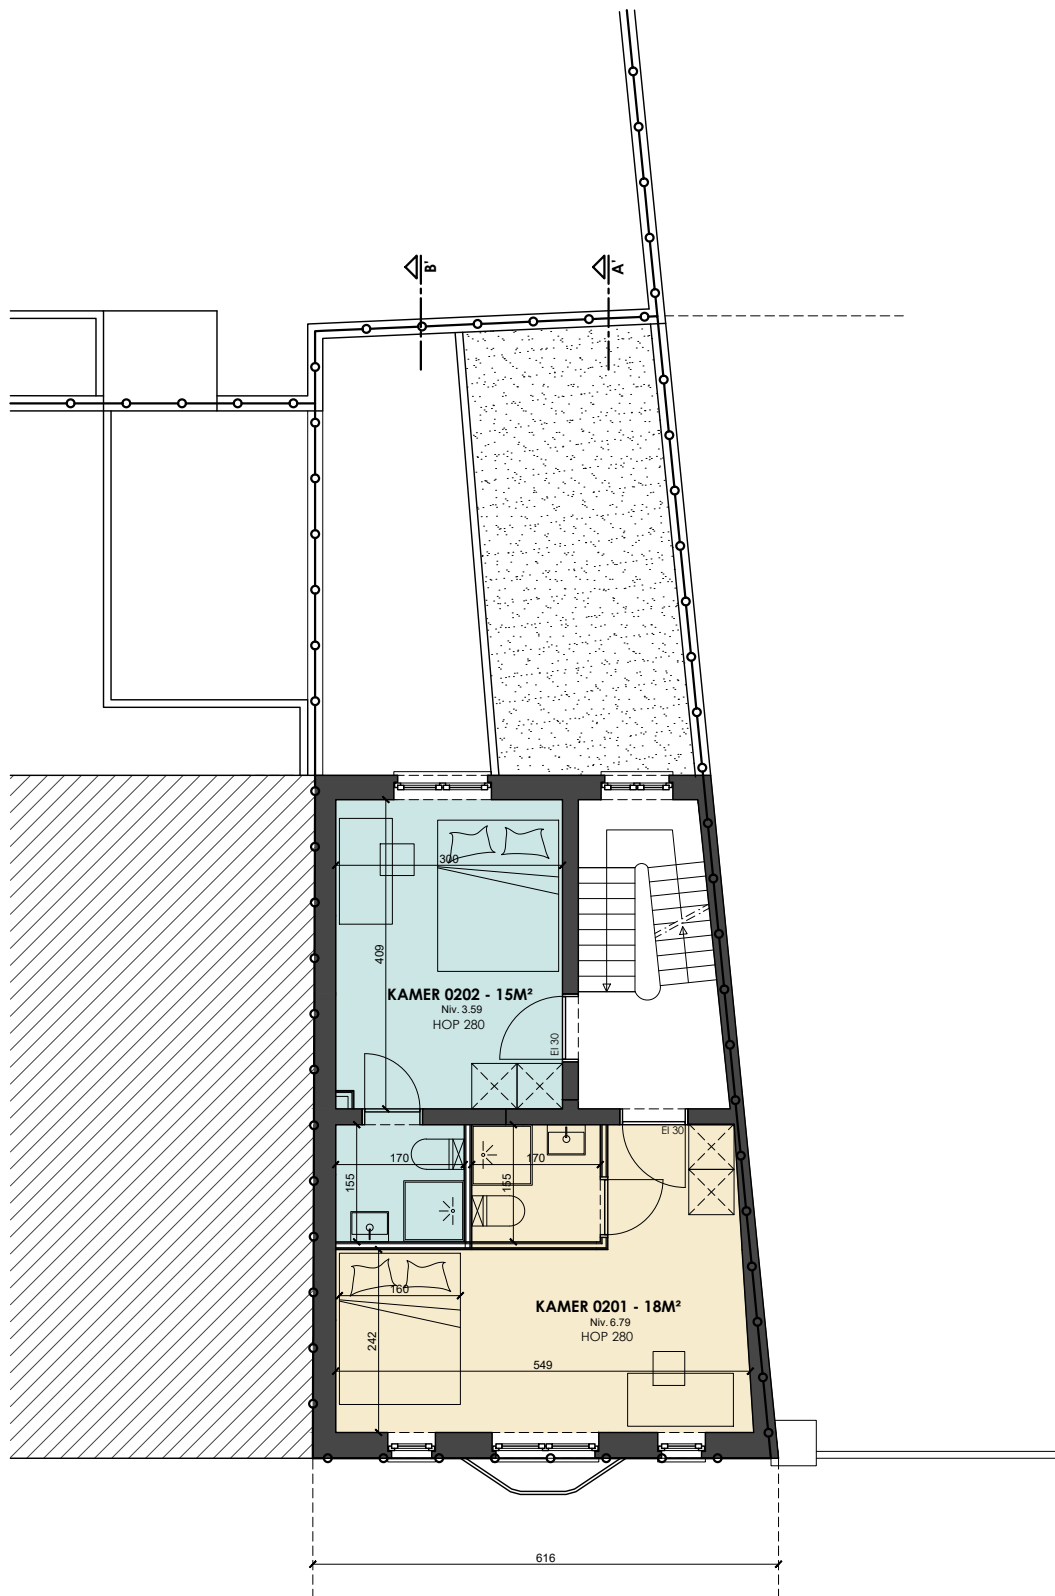

NIVEAU 2

CONCREET ARCHITECTEN BVBA LIEN@CONCREETARCHITECTEN.BE	PERSILSTRAAT 51 / 01 3020 HERENT T. 016 31 95 40	NIEUWE TOESTAND GRONDPLAN NIVEAU +2	BOUWHEER: BAGIO BVBA LIGGING: J.P. MINCKELERSTRAAT 18 3000 LEUVEN	XCONCREET	
				SCHAAAL 1/100	DATUM 14.08.2025

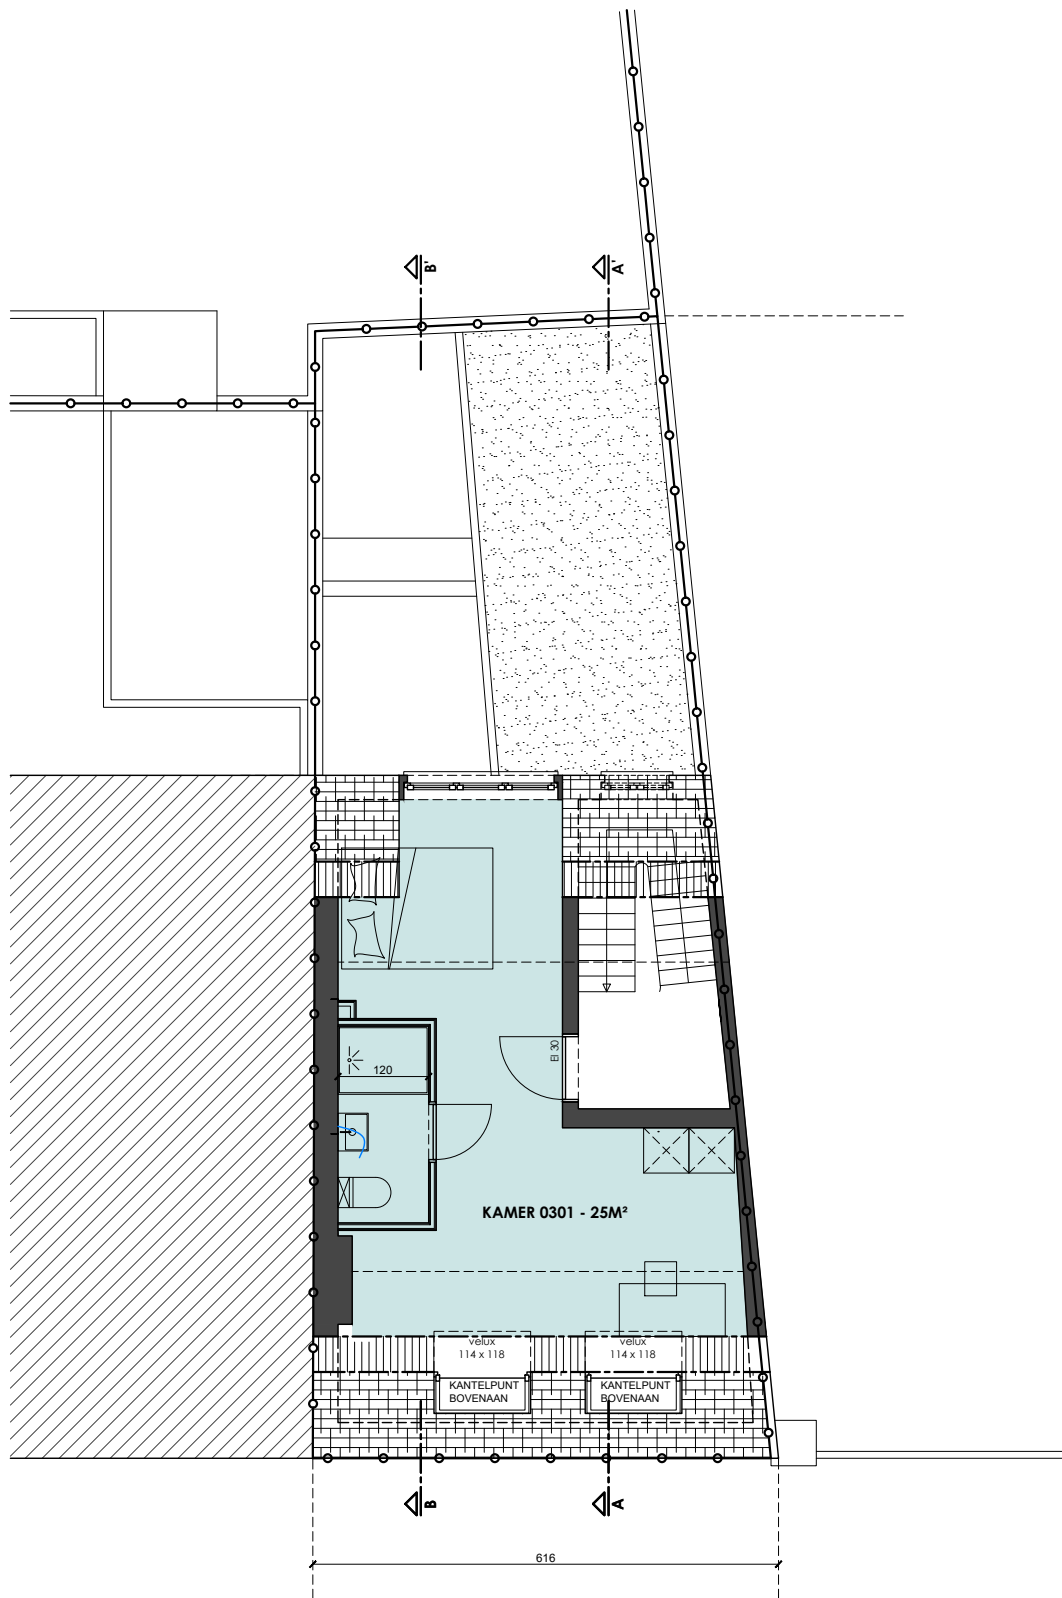

NIVEAU 3

CONCREET ARCHITECTEN BVBA	PERSIJLSTRAAT 51 / 01 3020 HERENT T. 016 31 95 40	NIEUWE TOESTAND GRONDPLAN NIVEAU +3	BOUWHEER: BAGIO BVBA LIGGING: J.P. MINCKELERSTRAAT 18 3000 LEUVEN	XCONCREET SCHAAL DATUM
LIEN@CONCREETARCHITECTEN.BE				1/100 14.08.2025