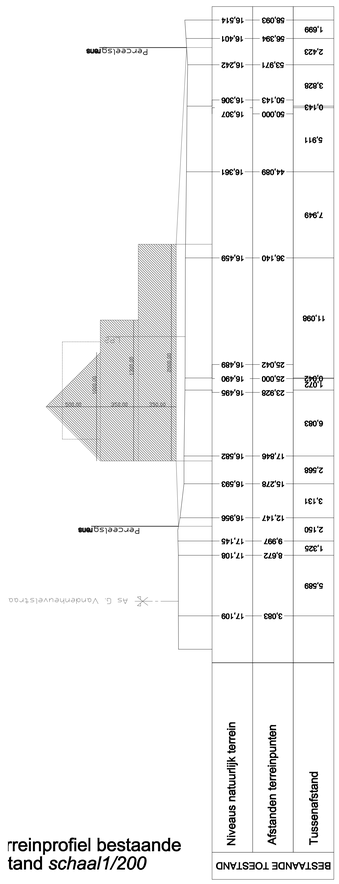

rreinprofiel bestaande
tand *schaal1/200*

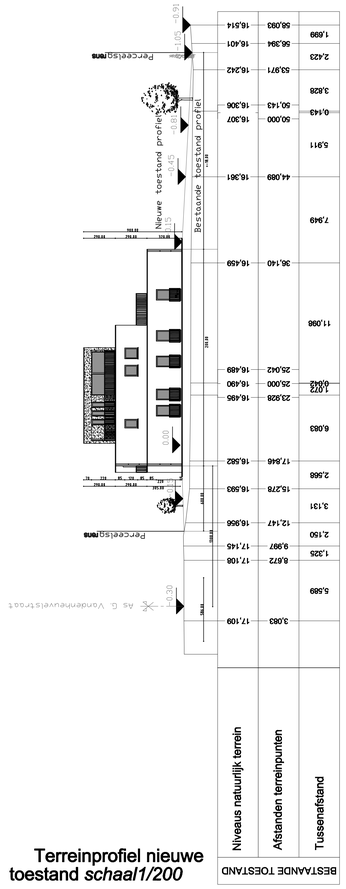

Terreinprofiel nieuwe
toestand *schaal1/200*

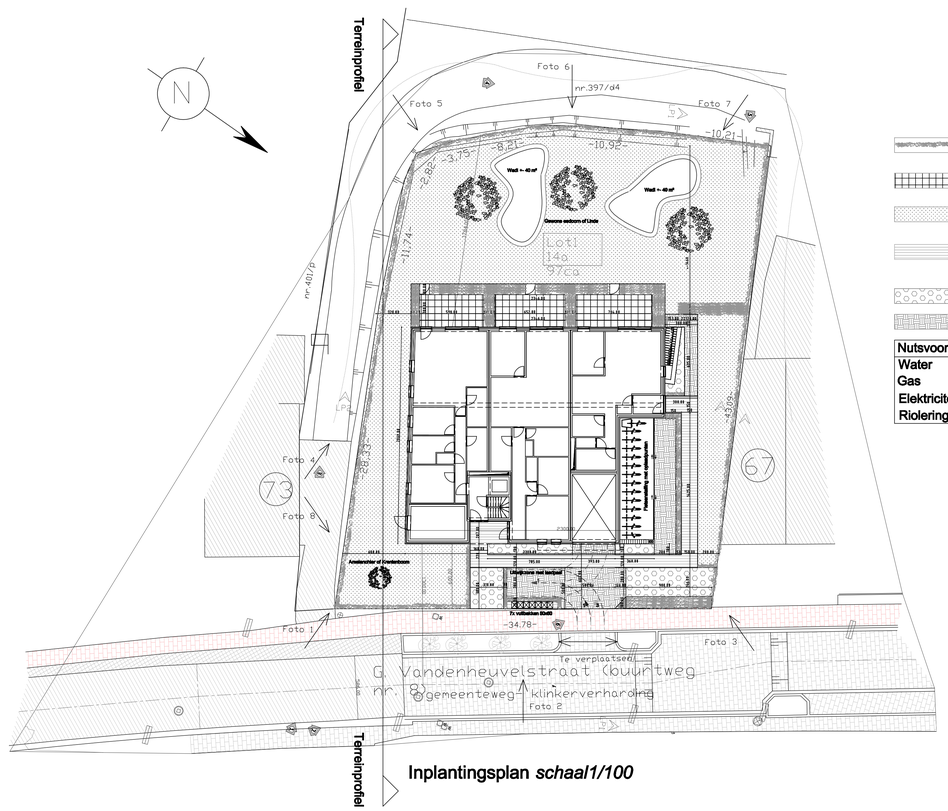

Inplantingsplan *schaal1/100*

- Haagplanten of beuk ligustrum
- Terrasafwerking
- Rolgazon / lage beplanting
- Waterdoorlatende klinkers op waterdoorlatende ondergrond
- Siergrassen
- Grasdallen

Nutsvoorzieningen
Water
Gas
Elektriciteit
Riolering

Bouwen van meergezinswoning met 7 entiteiten

te Ramsel

Inplantingsplan

gelegen	Vlaams Brabant 2230 Herselt-Ramsel G. Vandenheuvelstr 69-71 3e AFD Sectie H Nr 398 K	voor akkoord
bouwheer	ABC Real Estate NV Winkelomseheide 123 2440 Geel	
architect	CASE architectuurbureau architect CArla SErvranckx Bekaflaan 8 3200 Aarschot GSM 0495-36-86-16	

wijzigingen	datum

dossier 21/11 12/45

datum	11-2023
maten	cm
schaal	1/50 1/200
blad	4/4