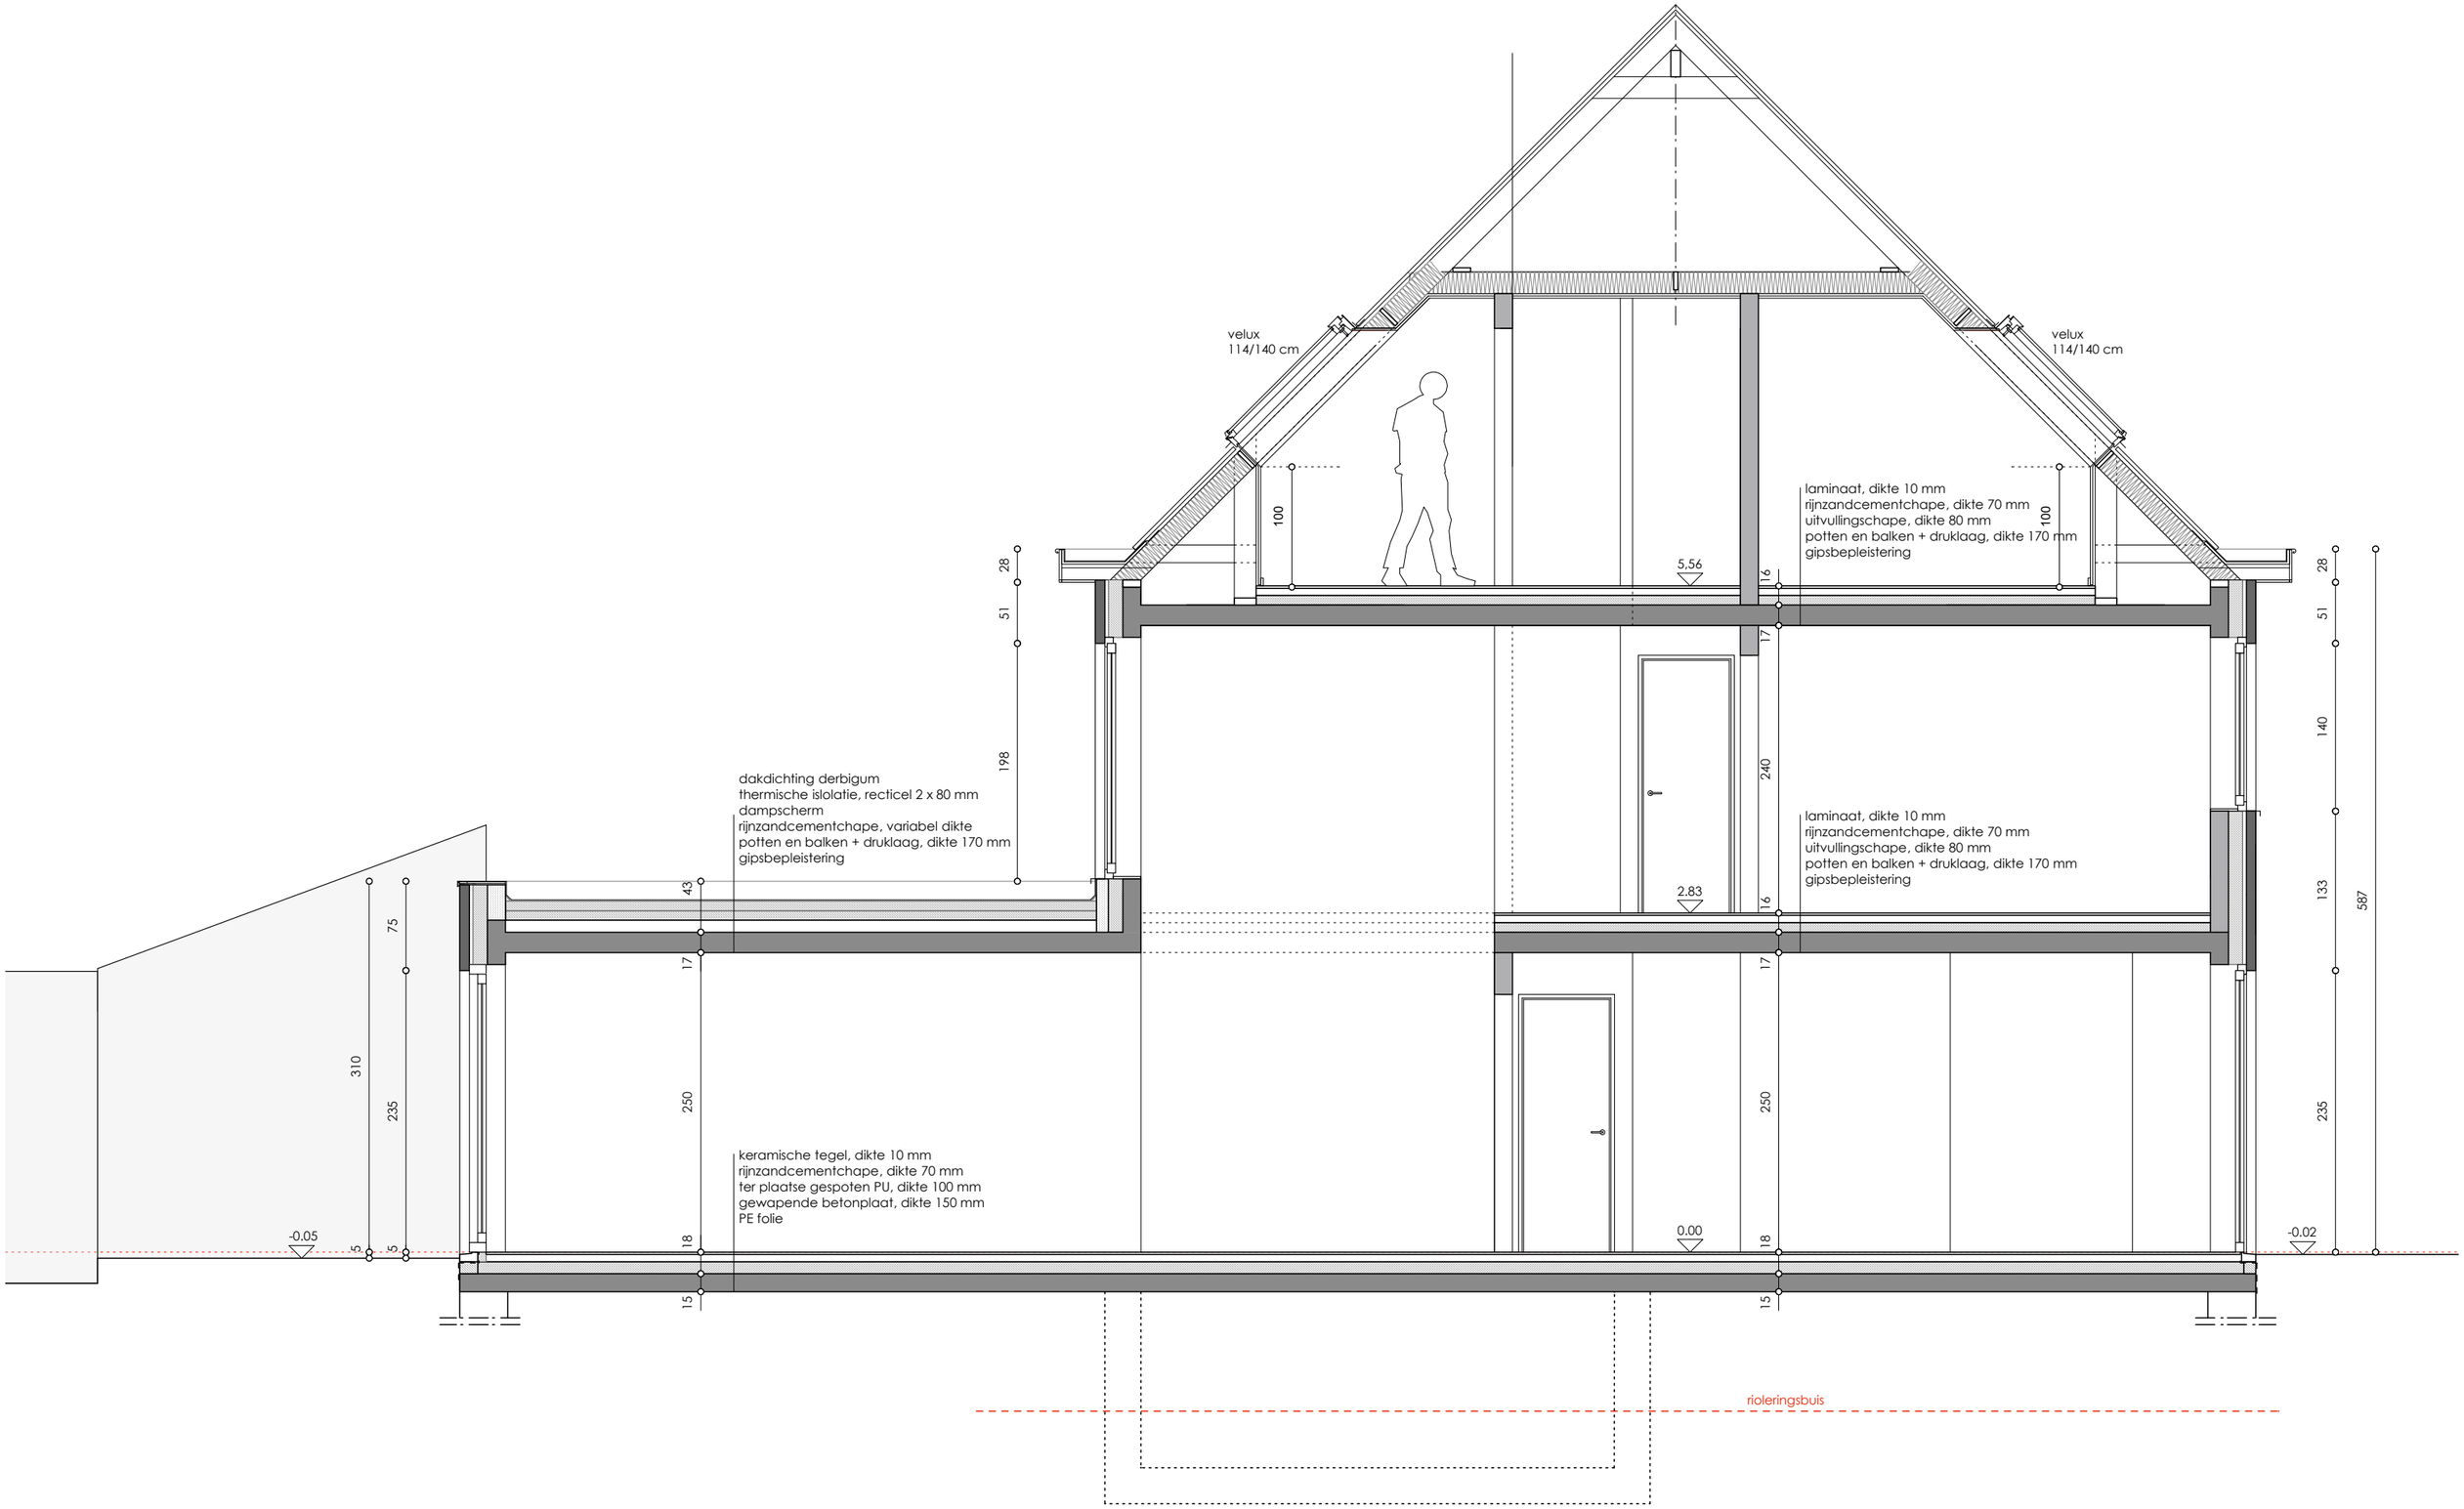
velux
114/140 cm
velux
114/140 cm
laminaat, dikte 10 mm
rijnzandcementchape, dikte 70 mm
uitvullingschape, dikte 80 mm
potten en balken + druklaag, dikte 170 mm
gipsbepleistering
5,56
2.83
0.00
-0.05
-0.02
dakdichting derbigum
thermische islolatie, recticel 2 x 80 mm
dampscherm
rijnzandcementchape, variabel dikte
potten en balken + druklaag, dikte 170 mm
gipsbepleistering
keramische tegel, dikte 10 mm
rijnzandcementchape, dikte 70 mm
ter plaatse gespoten PU, dikte 100 mm
gewapende betonplaat, dikte 150 mm
PE folie
rioleringsbuis
100
198
43
17
250
18
15
16
240
310
235
75
5
28
51
140
133
587