

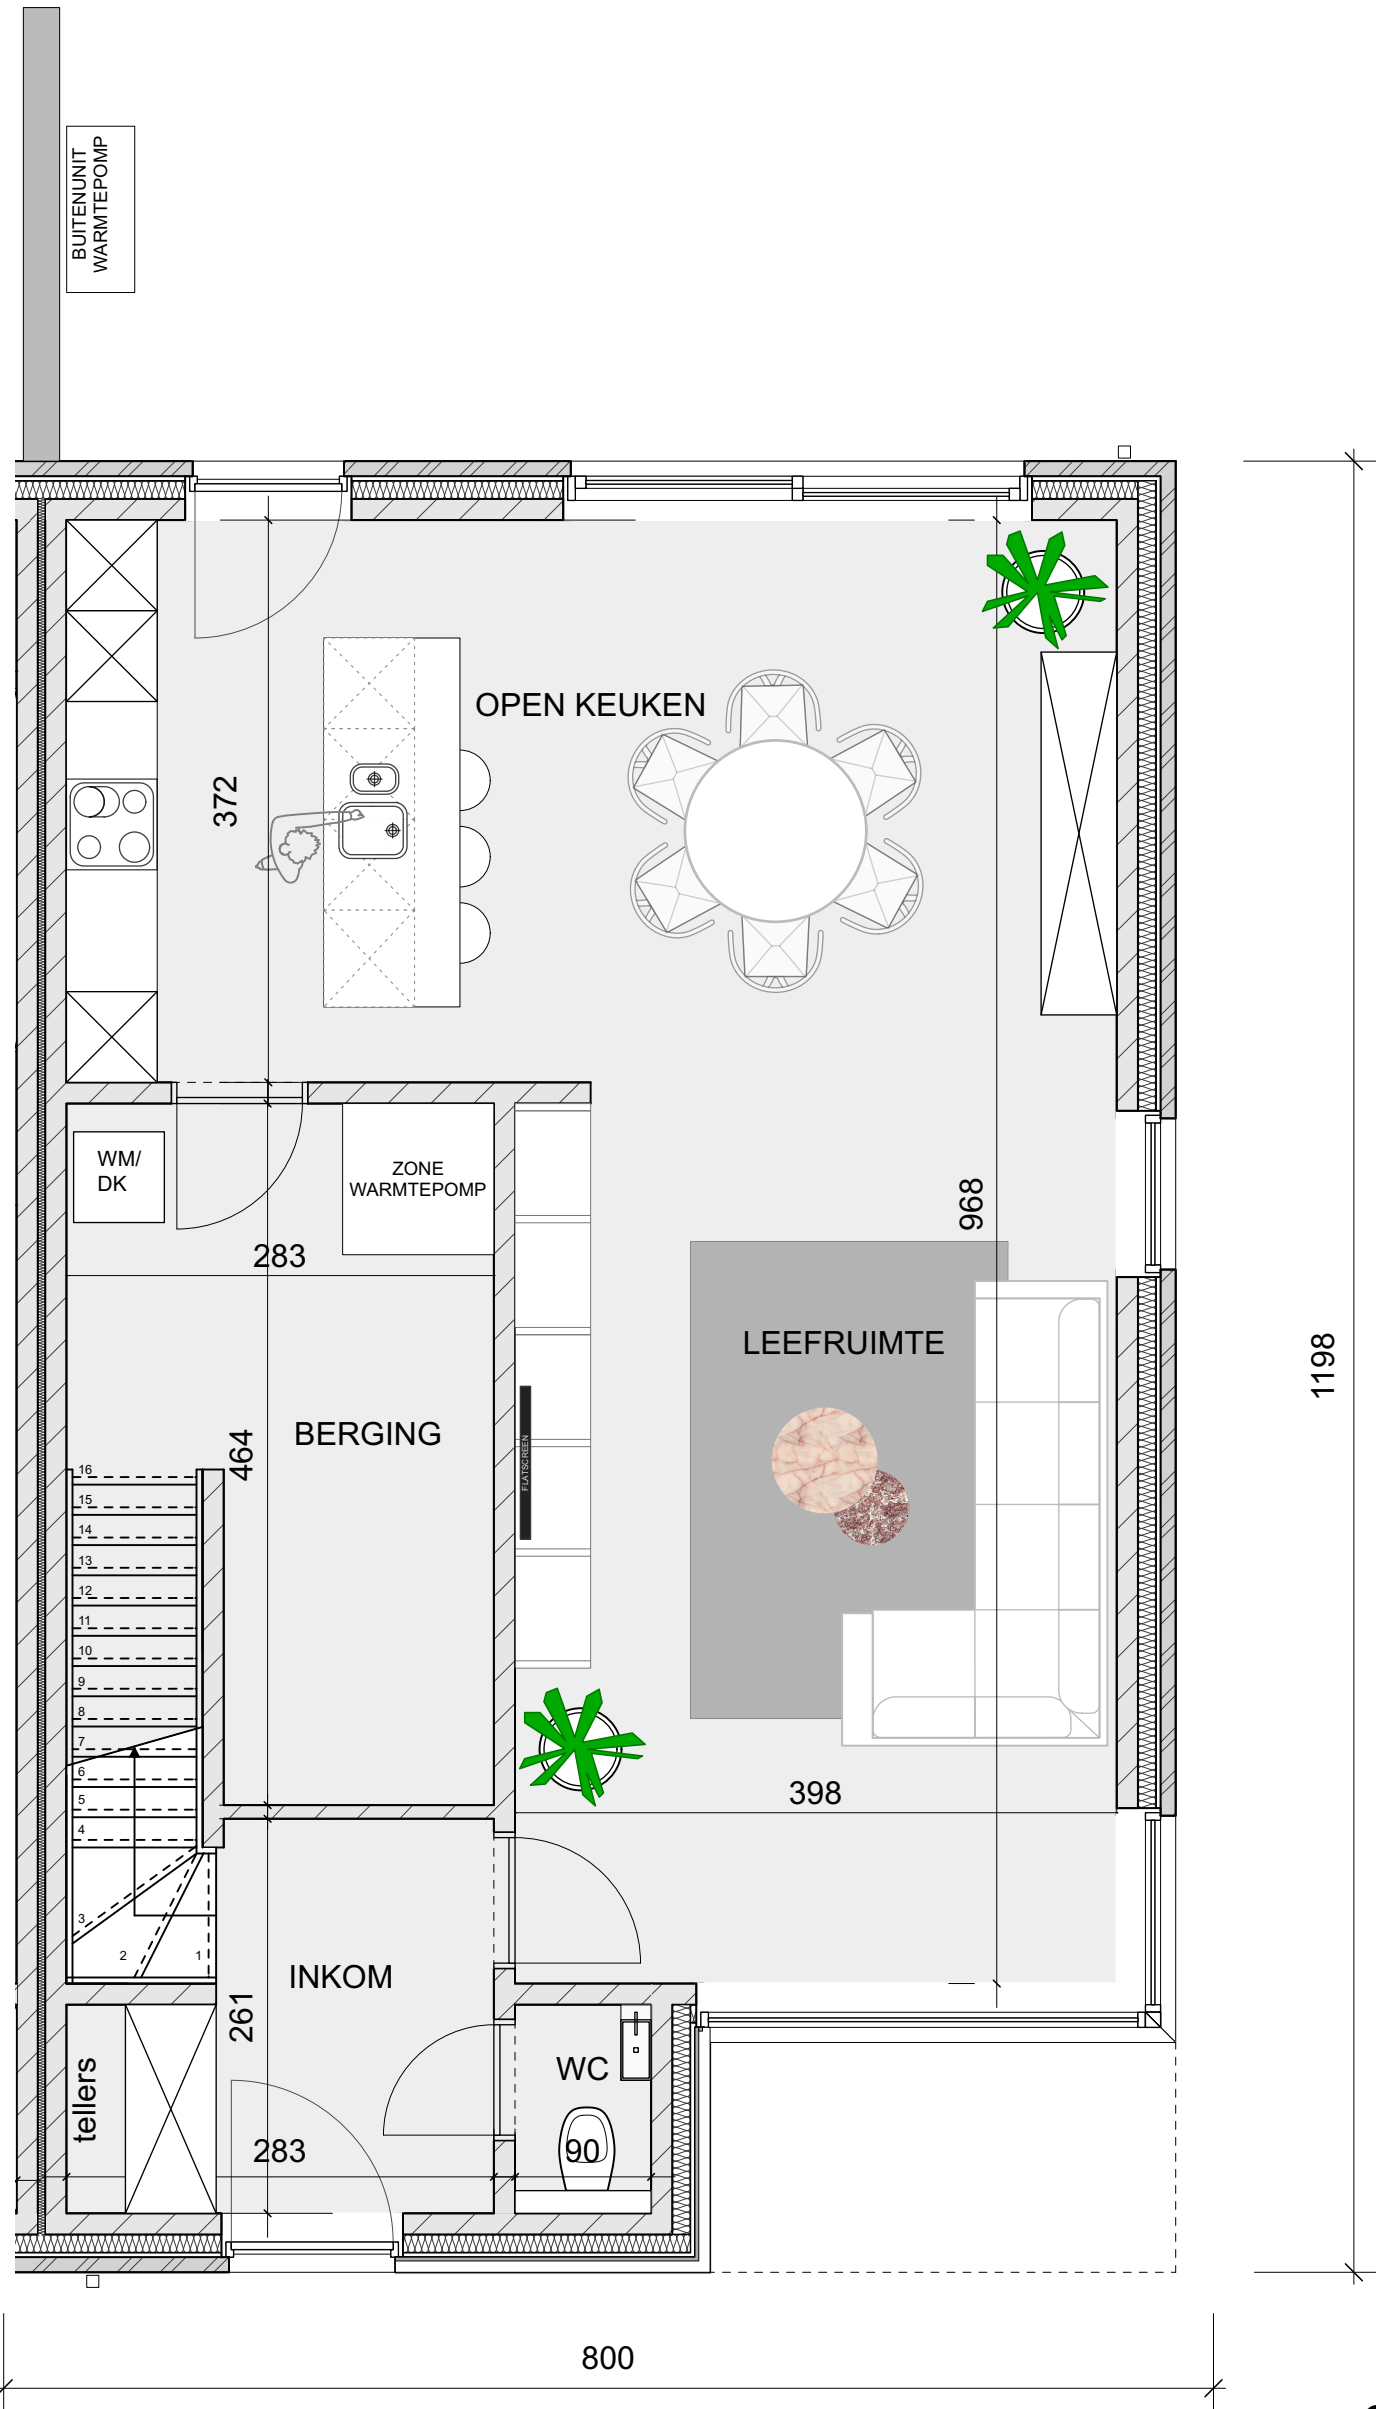
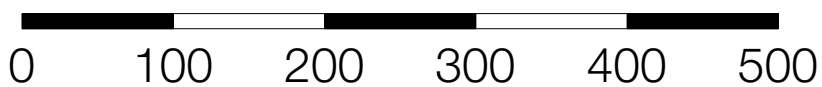


GELIJKVLOERS

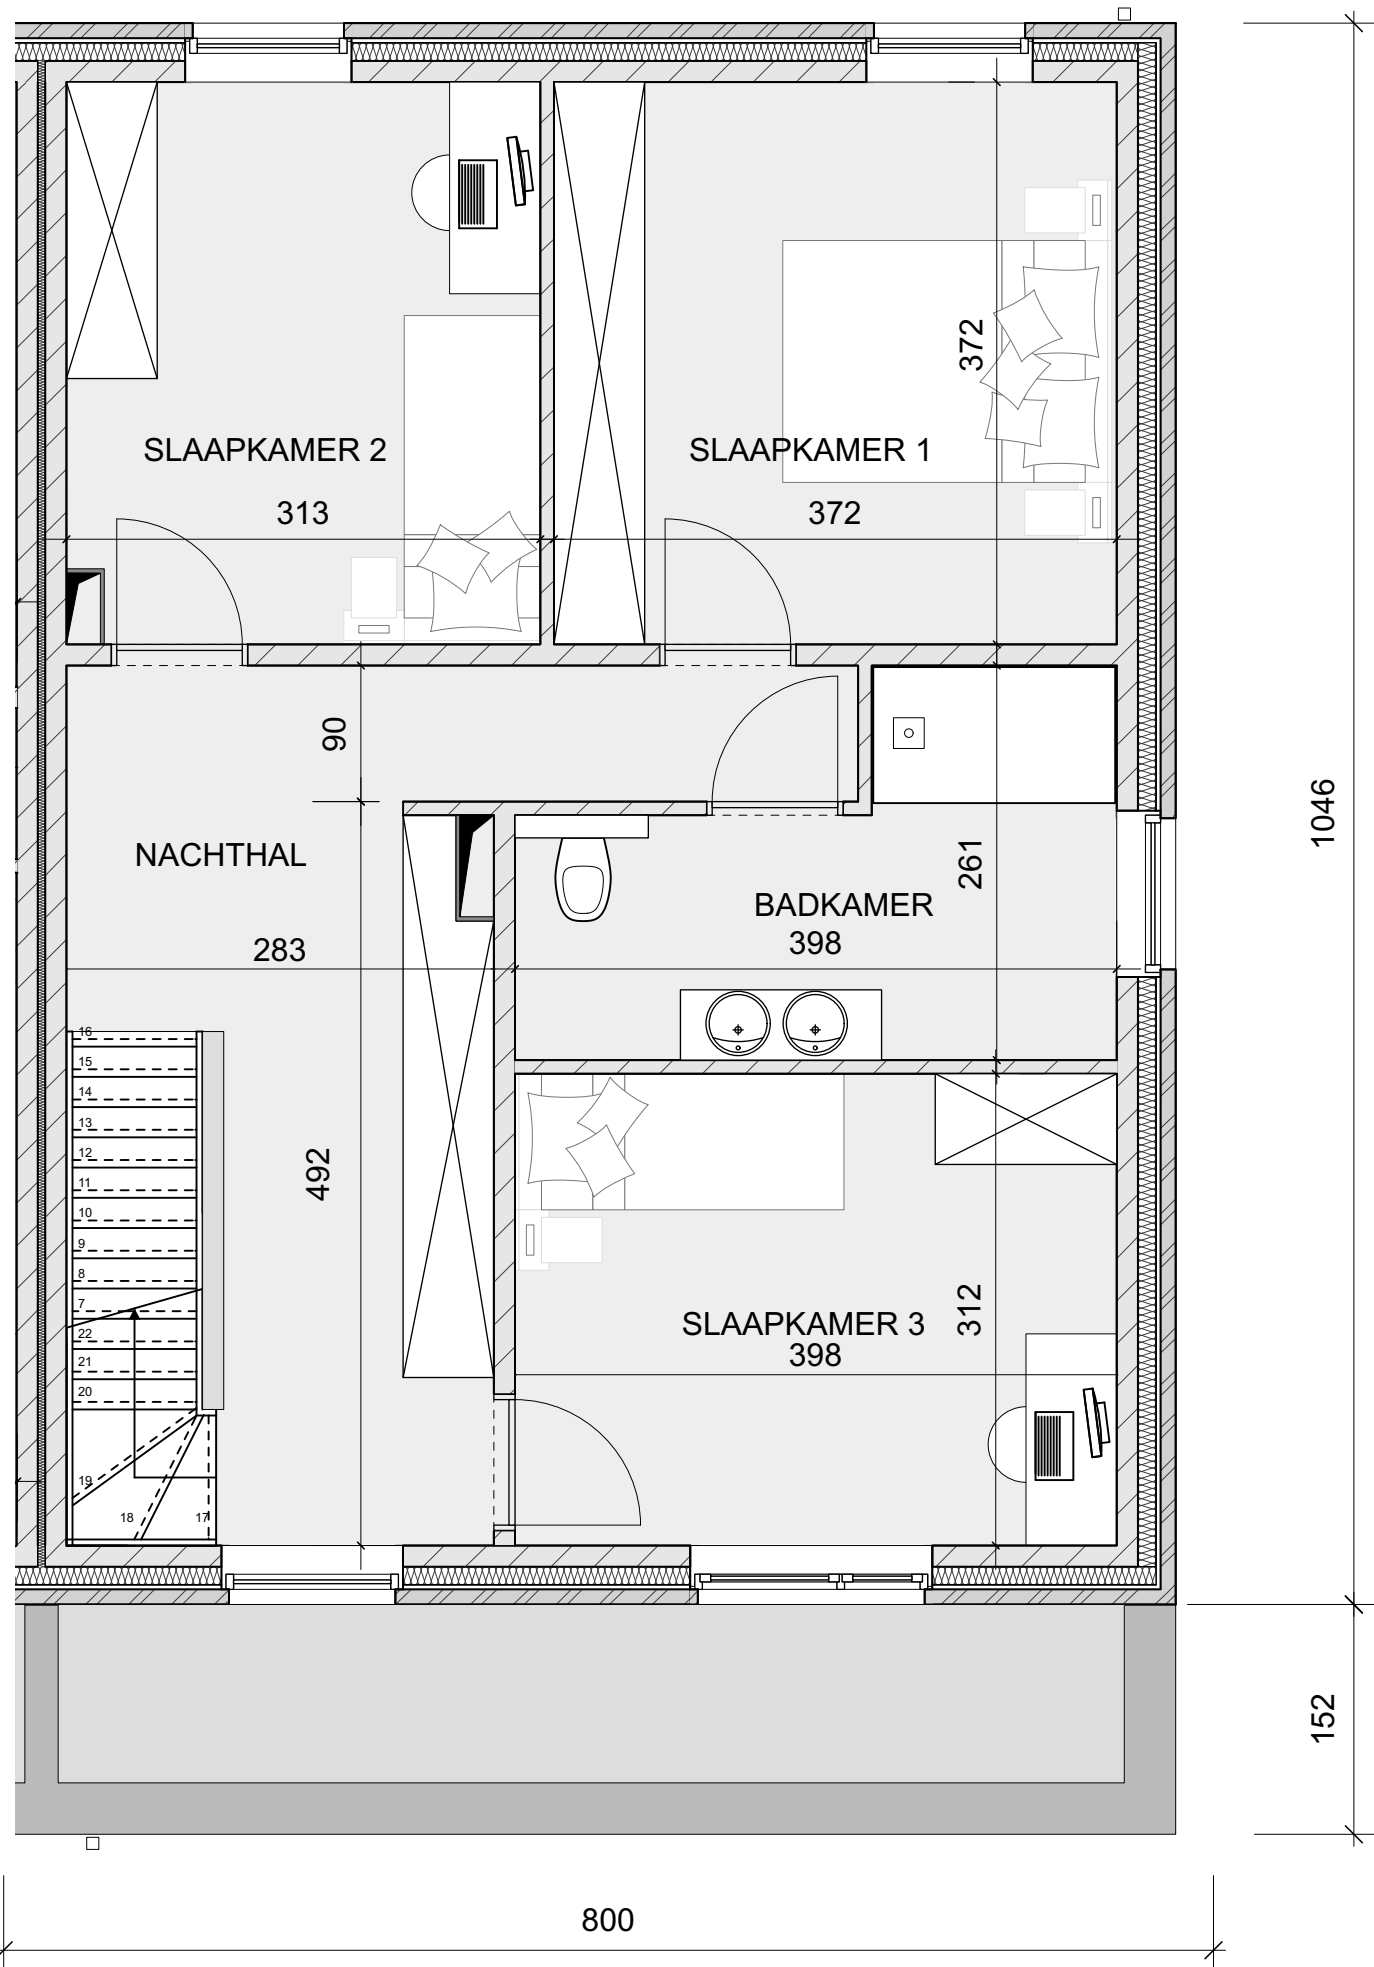

VERDIEPING +1

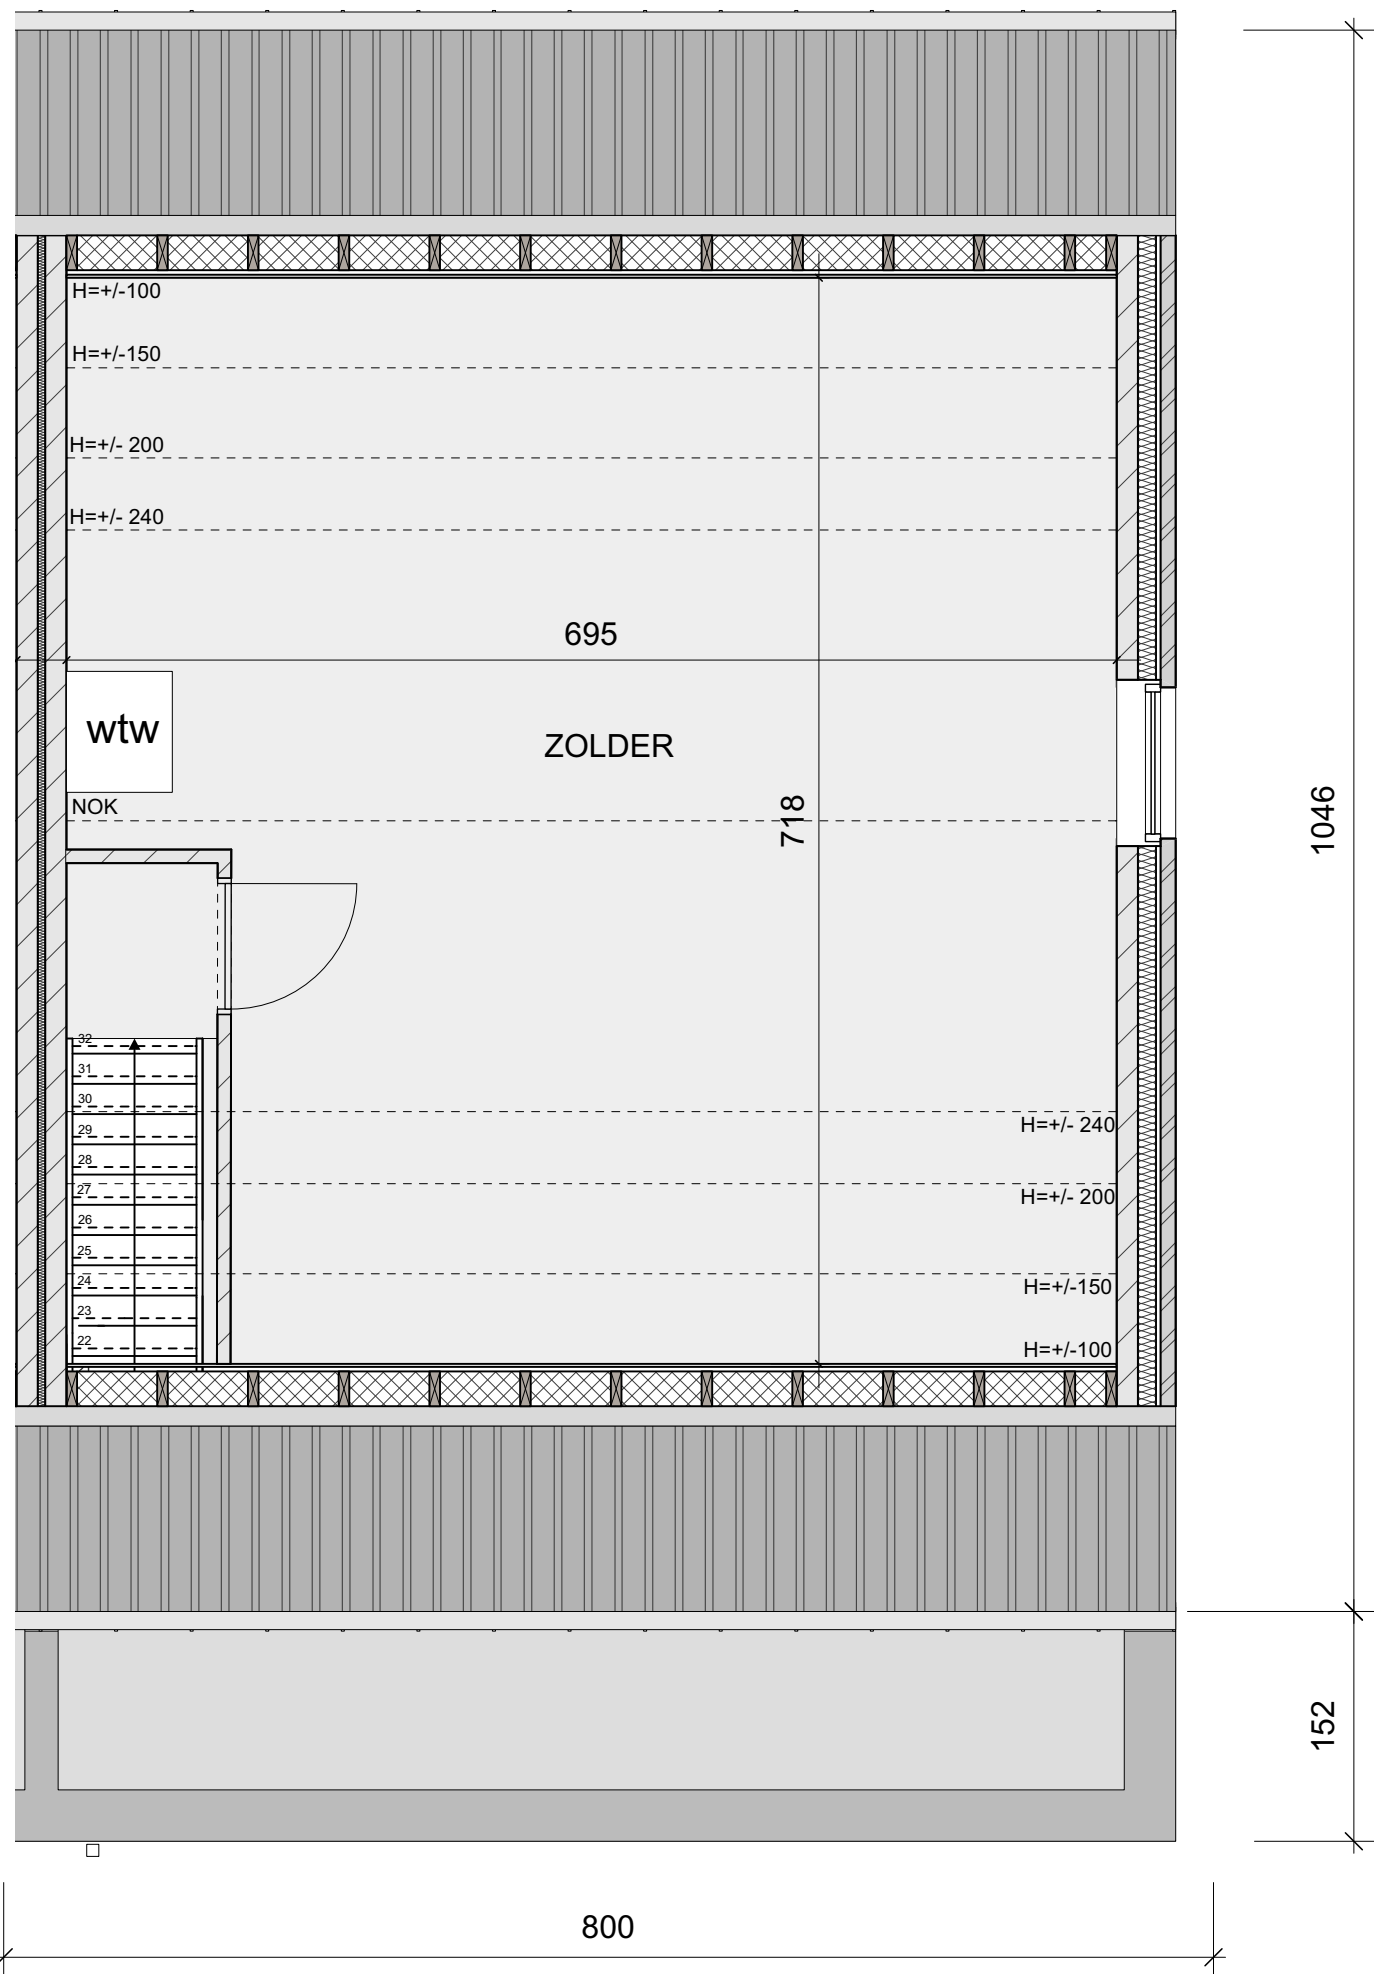

VERDIEPING +2

0 100 200 300 400 500

Alle afmetingen zijn informatief. De ingetekende indelingen zijn puur illustratief.
Constructieve wijzigingen onder voorbehoud van studie IR stabiliteit.
De plannen blijven ter elk ogenblik eigendom van **VETRABO NV** en mogen niet gekopieerd/hergebruikt worden



VOORGEVEL



Alle afmetingen zijn informatief. De ingetekende indelingen zijn puur illustratief.
Constructieve wijzigingen onder voorbehoud van studie IR stabiliteit.
De plannen blijven ter elk ogenblik eigendom van **VETRABO NV** en mogen niet gekopieerd/hergebruikt worden



ACHTERGEVEL




Alle afmetingen zijn informatief. De ingetekende indelingen zijn puur illustratief.
Constructieve wijzigingen onder voorbehoud van studie IR stabiliteit.
De plannen blijven ter elk ogenblik eigendom van **VETRABO NV** en mogen niet gekopieerd/hergebruikt worden



Alle afmetingen zijn informatief. De ingetekende indelingen zijn puur illustratief.
Constructieve wijzigingen onder voorbehoud van studie IR stabiliteit.

De plannen blijven ter elk ogenblik eigendom van **VETRABO NV** en mogen niet gekopieerd/hergebruikt worden

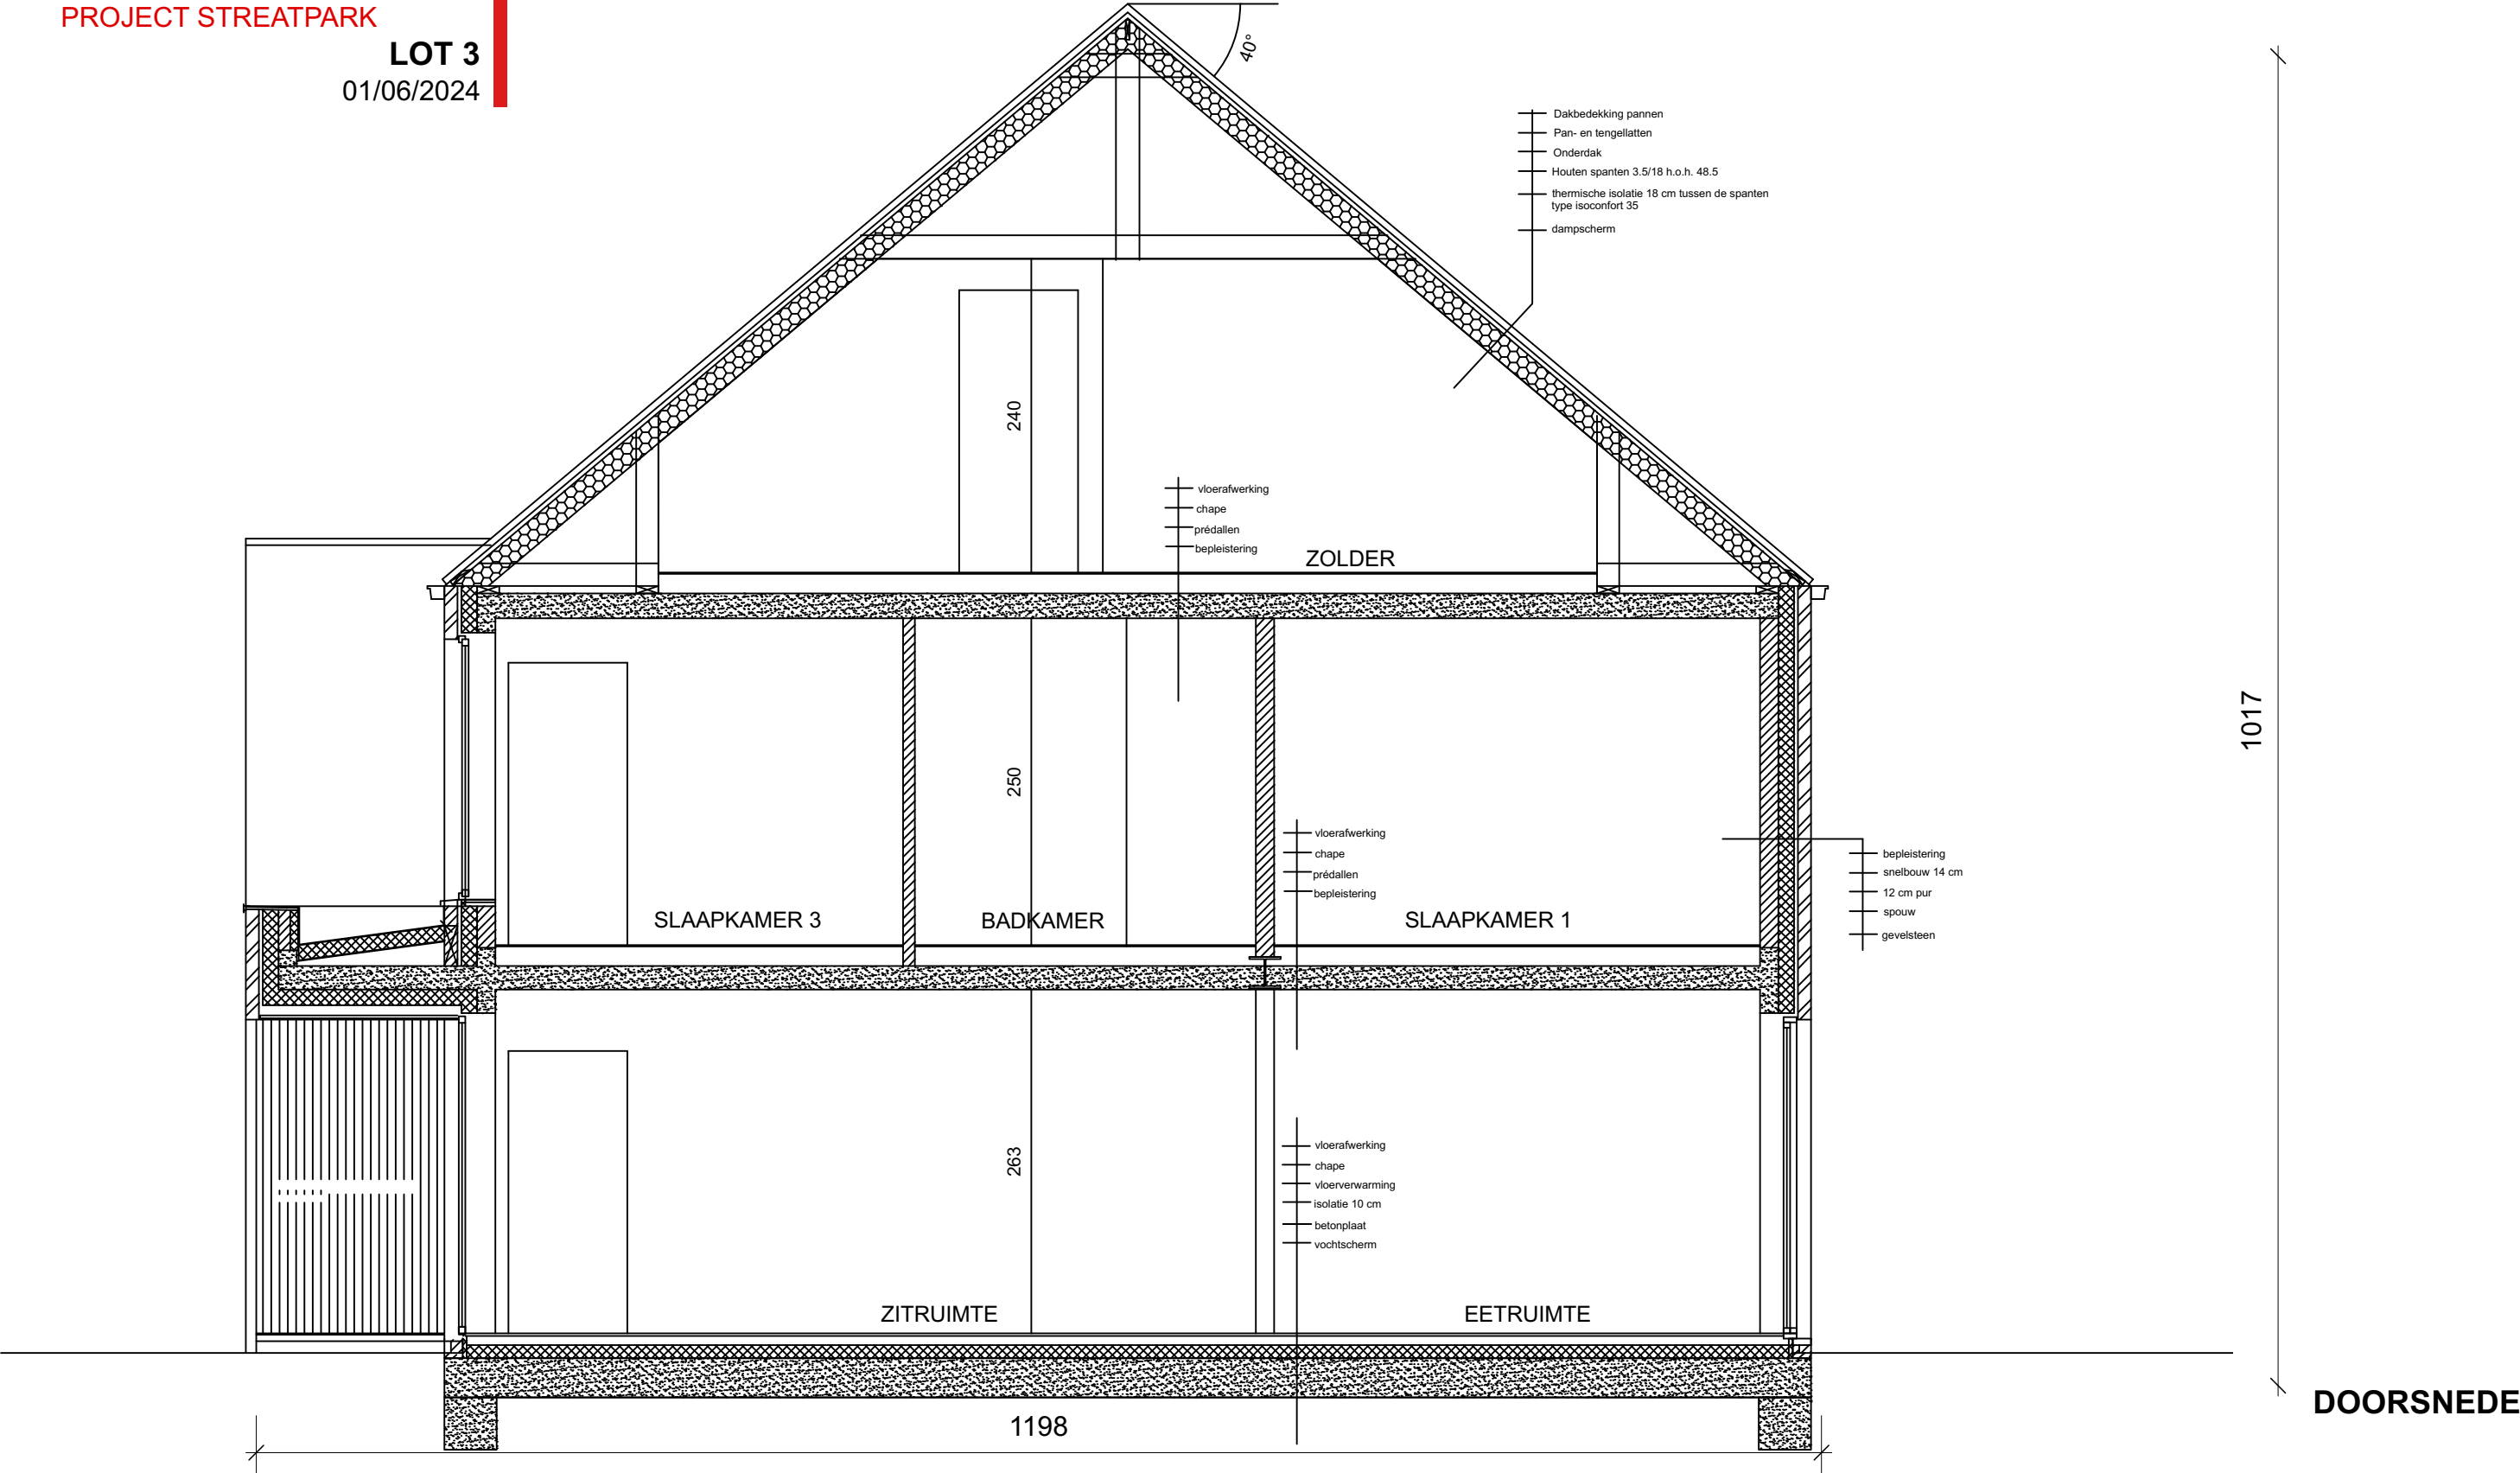

Alle afmetingen zijn informatief. De ingetekende indelingen zijn puur illustratief.
Constructieve wijzigingen onder voorbehoud van studie IR stabiliteit.
De plannen blijven ter elk ogenblik eigendom van **VETRABO NV** en mogen niet gekopieerd/hergebruikt worden