


Stekene, 1ste afdeling, sectie A, nr. 1838/P

Verkavelingsplan nieuwe toestand

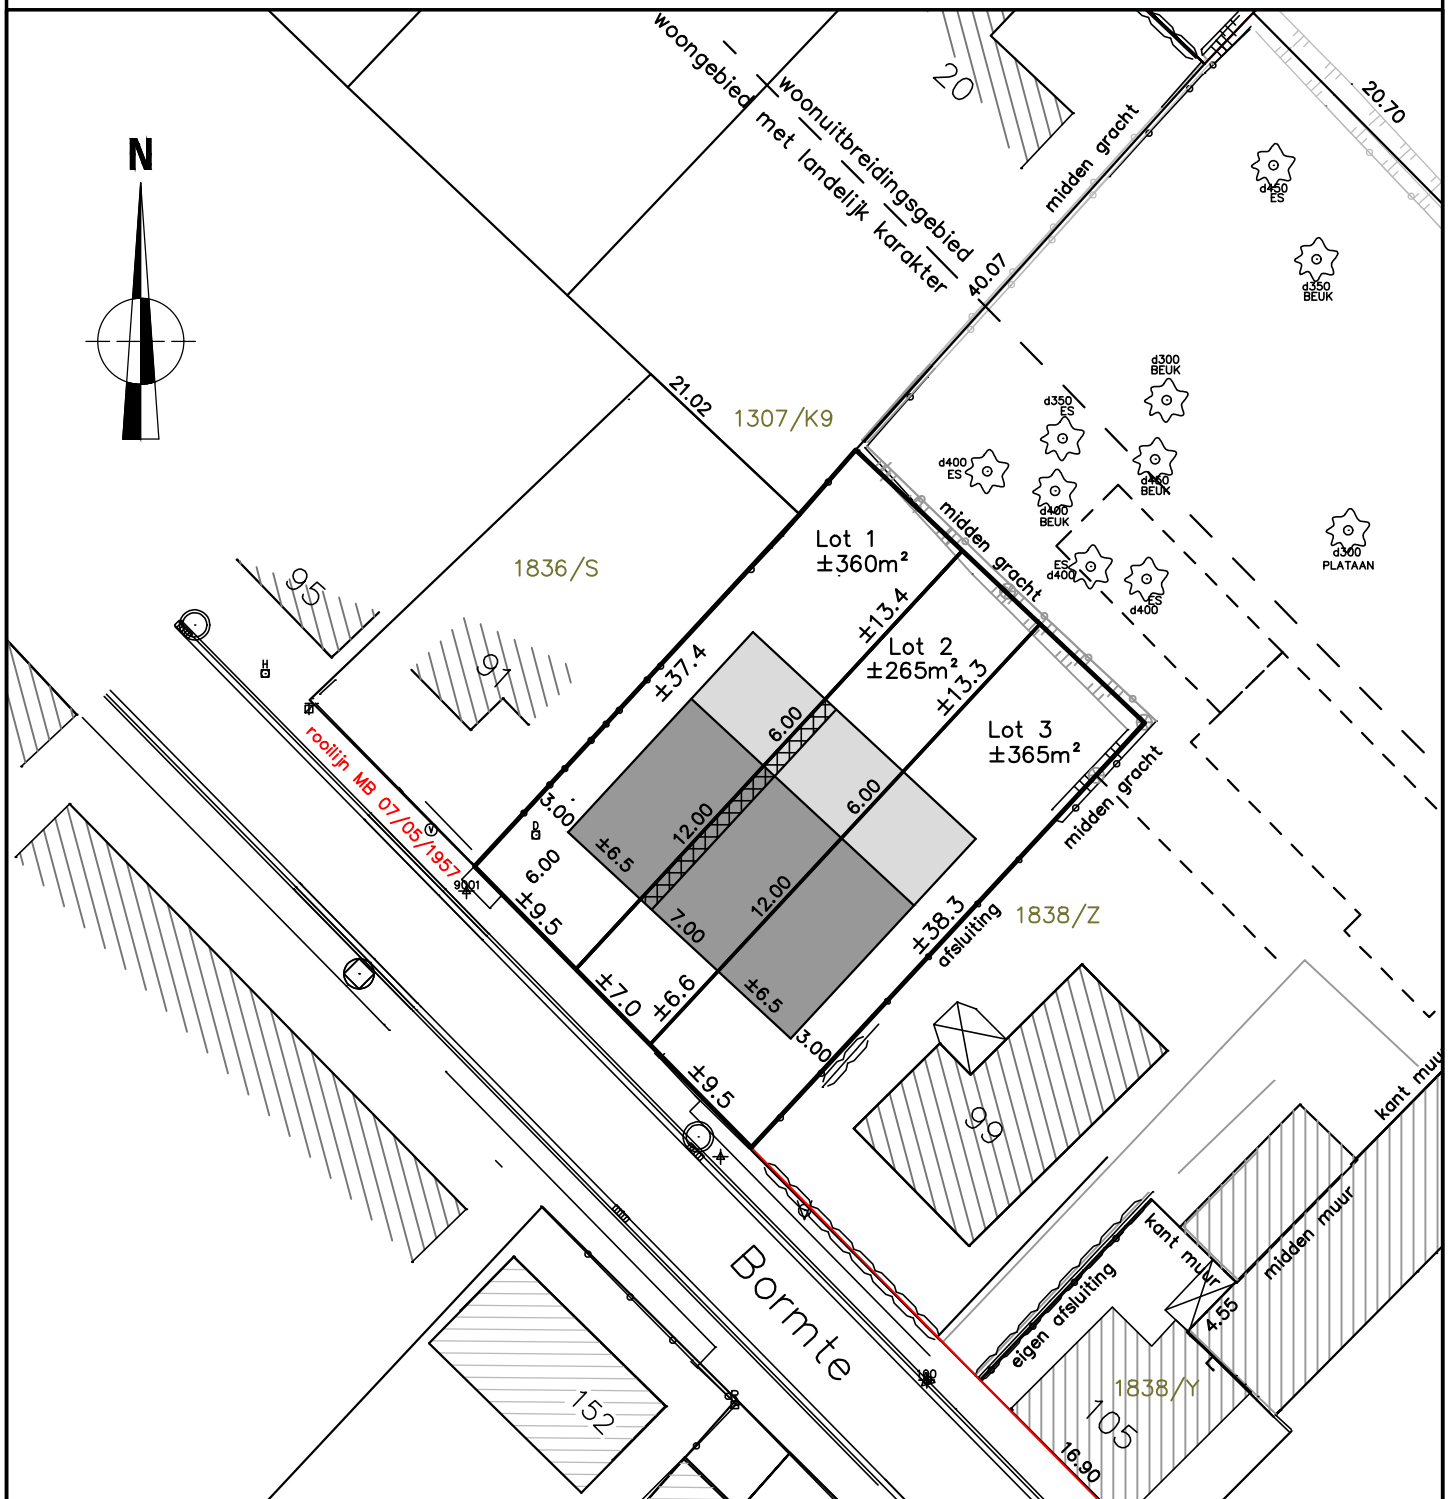

-  Zone voor hoofdgebouw
-  Zone voor bijgebouw
-  Zone voor doorgang

0 5 10 15 20m

Schaal : 1/500

IRTAS B.V.
 Ingenieursbureau voor Infrastructuur,
 Ruimtelijke Ordening, Topografie
 en Algemene Studies
 Gasmeterstraat 81A - 9100 SINT-NIKLAAS
 Tel. 03/780.54.03 - TOPOGRAFIE@IRTAS.BE