ARCHITECT
MATTHIAS VAN OYEN

08080
Jan Van Eyckplein 8 – 102
8000 Brugge
België

T 0484 18 58 73

matthiasvanoyen@gmail..com

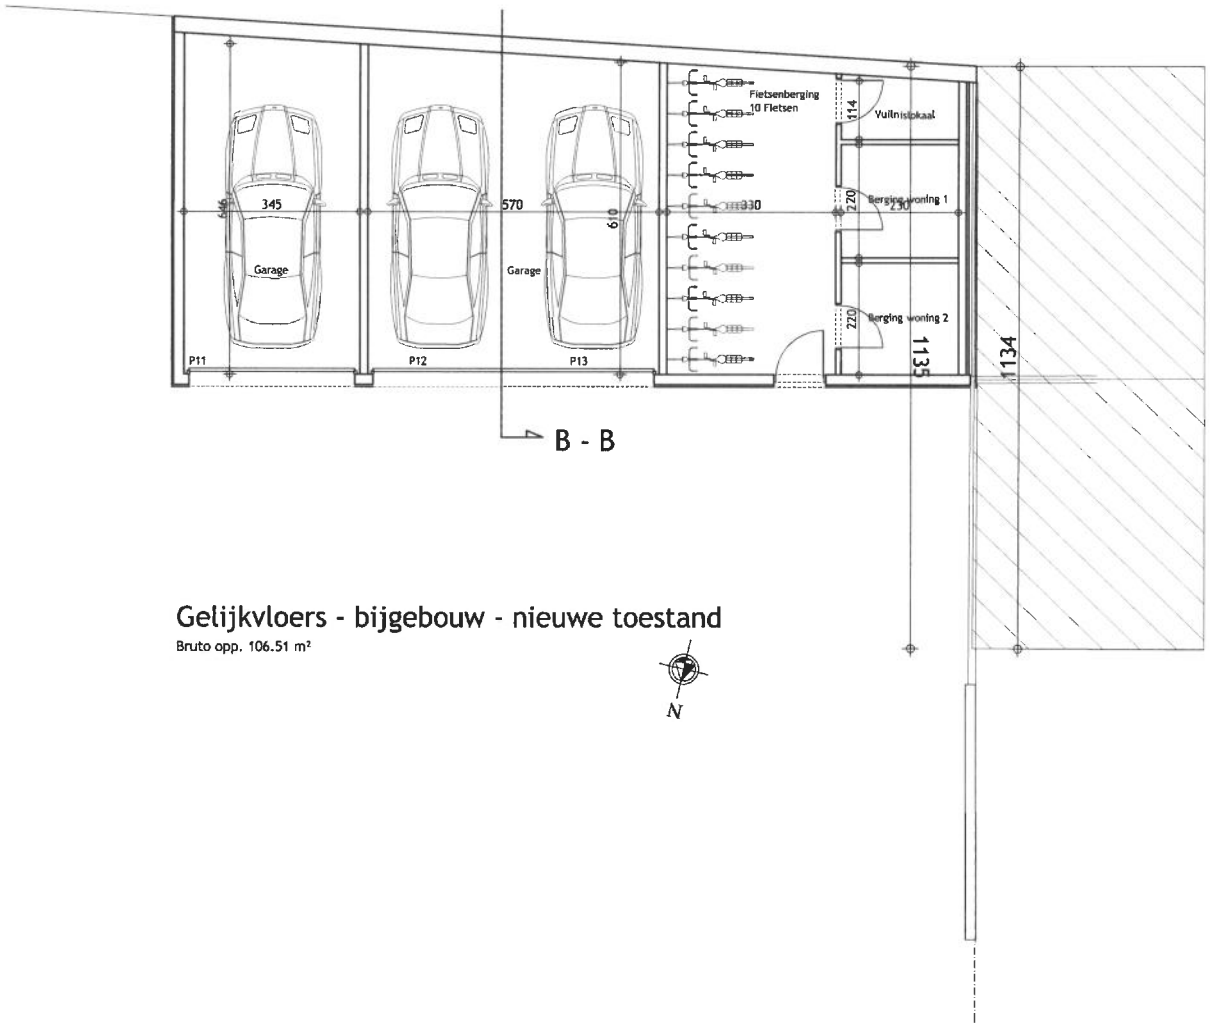

Gelijkvloers - bijgebouw - nieuwe toestand

Bruto opp. 106.51 m²

N

PROJECT
Hundelgemse steenweg

Hundelgemsesteenweg 289
8820
Merelbeke

DATUM: 10/09/2020
PROJECT NO.0034

REVISIE	DATE
1 Versie BA	22/11/21
2 Aanp.UV	22/11/21
3 Rev. kelder	16/12/22
4	
5	
6	

NOTAS:

Plannen onder voorbehoud van stabiliteit en technieken
Meetbalk: zijn louter ter informatie weergegeven
Alle binnenmaten om 80x216, tenzij anders vermeld

Bouwheer:
C-Label BVBA
vertw. door Dhr
Francis Geernaert

Bellevue 5
9050 Gent

Aannemer:

Nog niet gekend.

Omschrijving:

Het bouwen van een handelspand met meergezinswoning.

SCHAAL: 1/50

Garagevolume

Nieuwe toestand

–

BA_P_N_6_Garage

Verantw.: MVO