

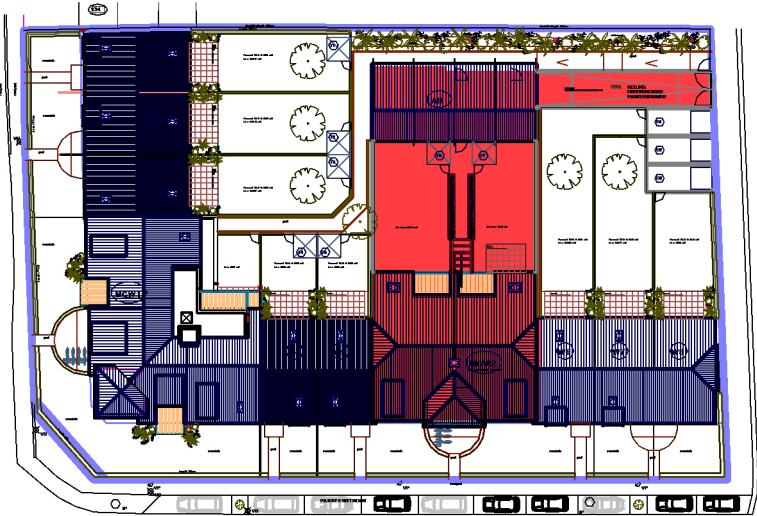


D'Hulhaege - Karel Picquélaan 136-138-140 | 9800 Deinze

Parkeerkelder

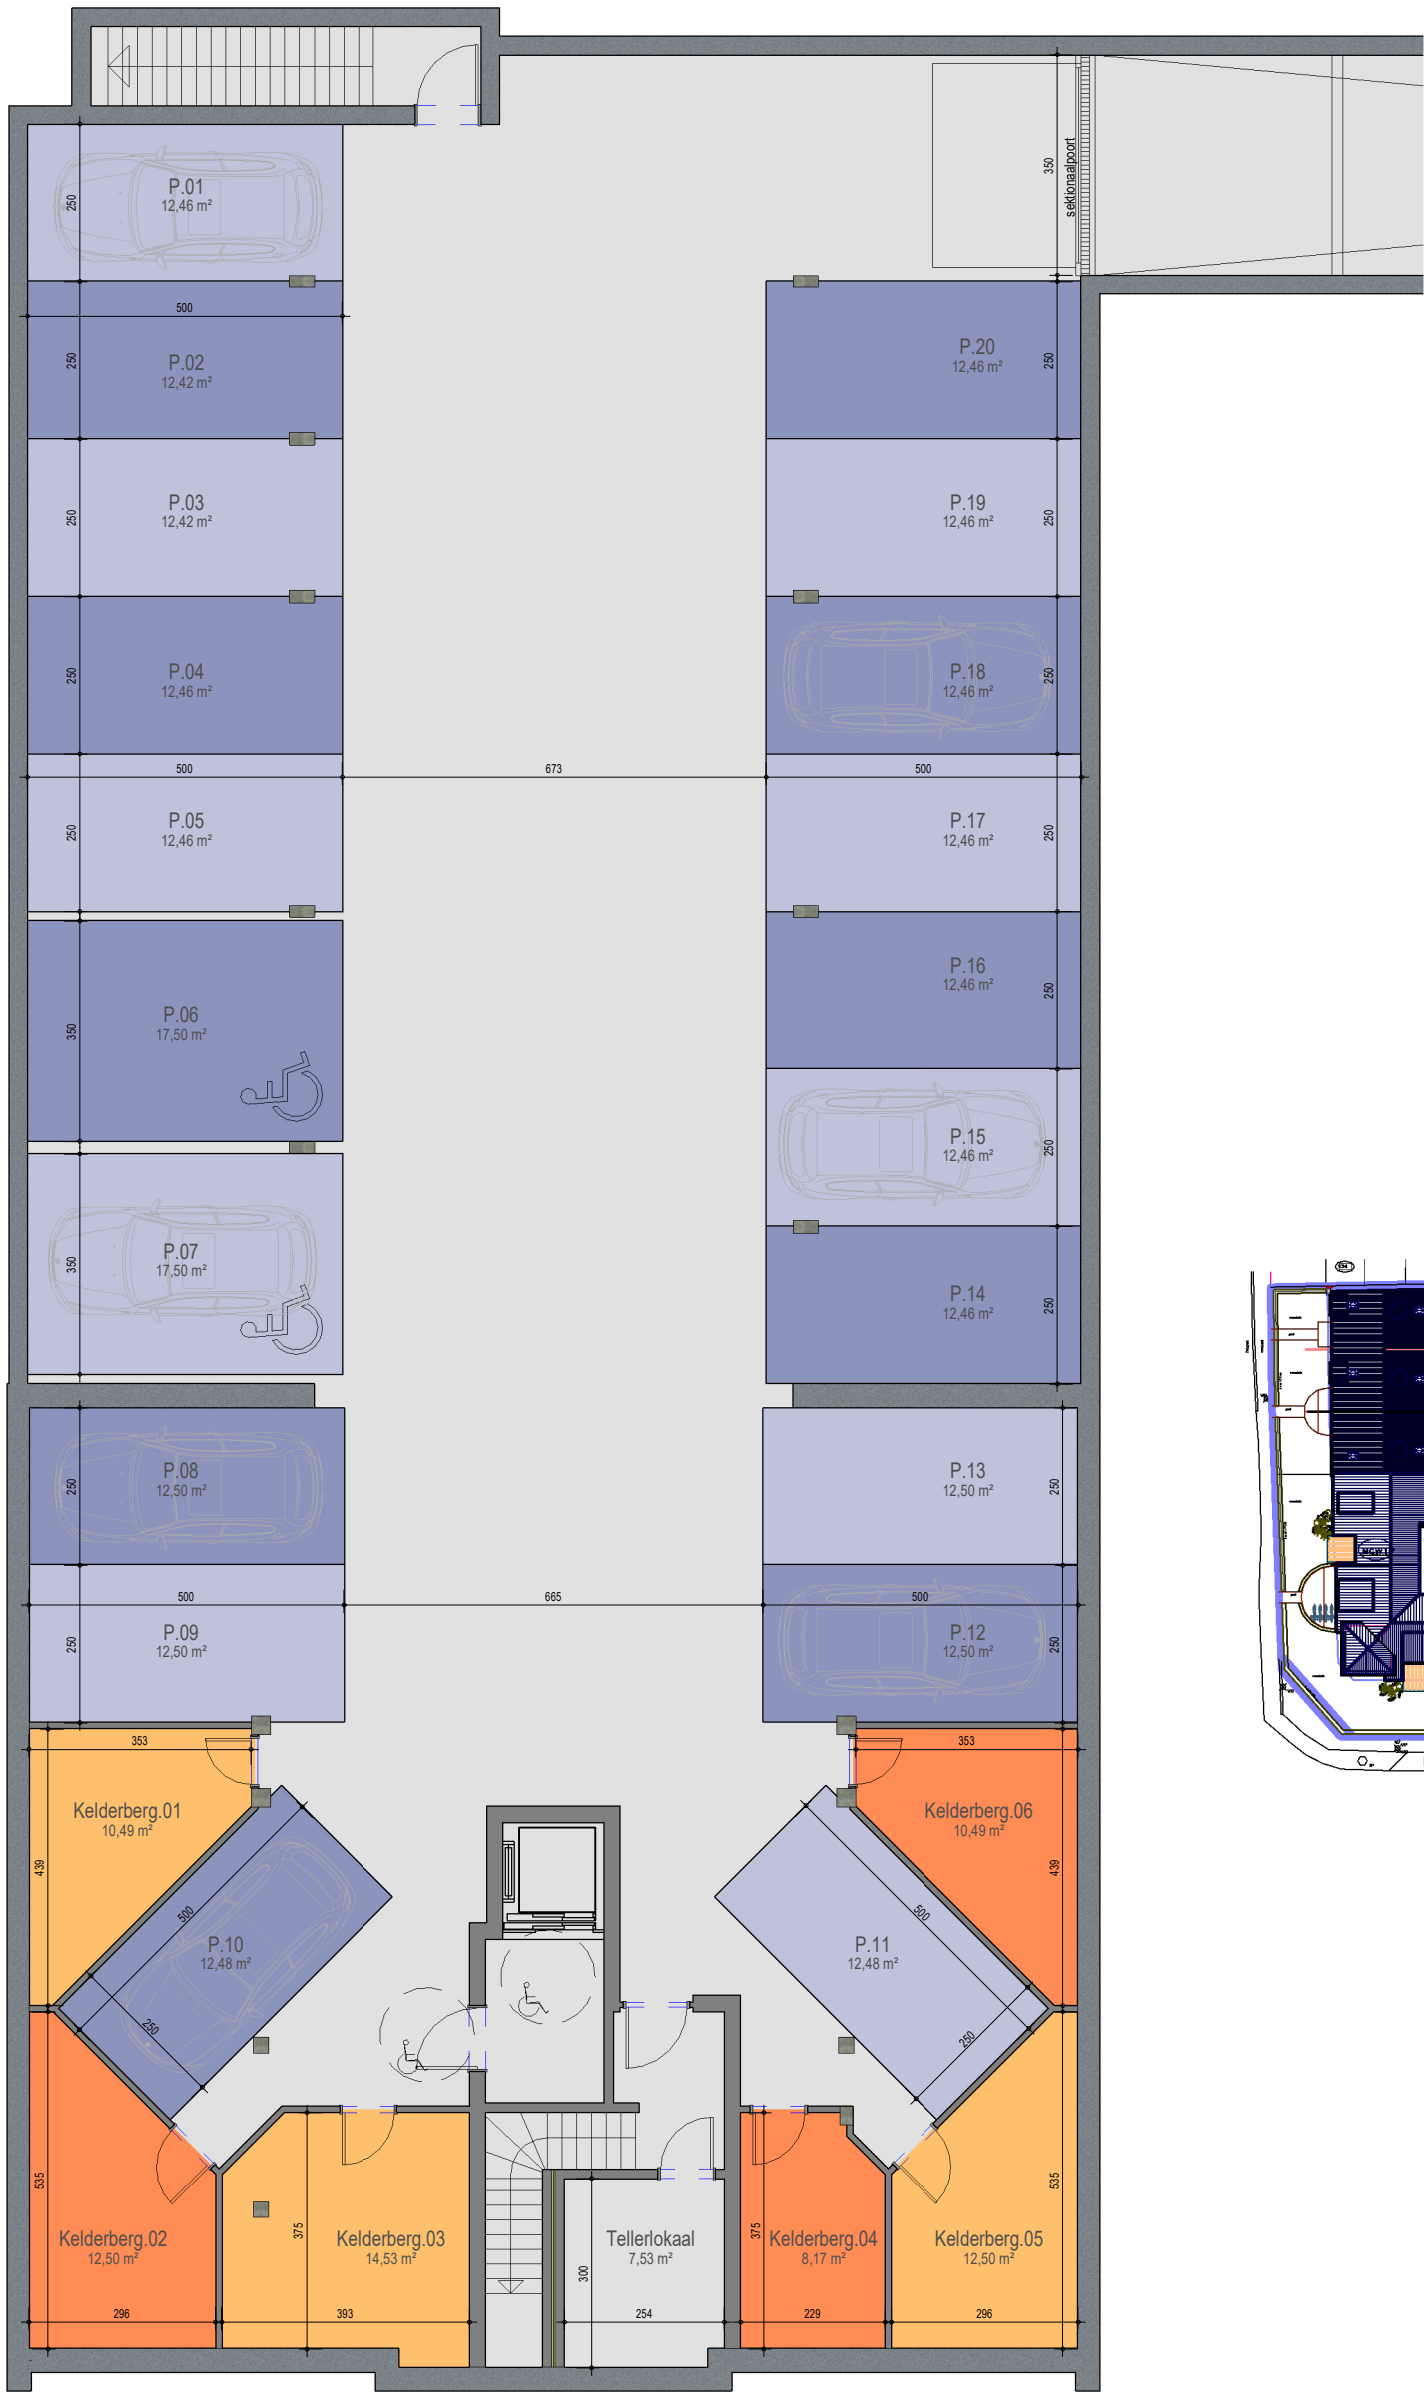

INPLANTING / IMPLANTATION

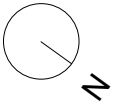

Parkeerkelder



Dit is geen contractueel document. Alle meubels, toestellen en vloerbekleding zijn illustratief. De maatvoering op de plannen geeft bij benadering de werkelijke afmetingen aan. Afwijkingen op de maatvoering in de uitvoering is mogelijk.



bosto