



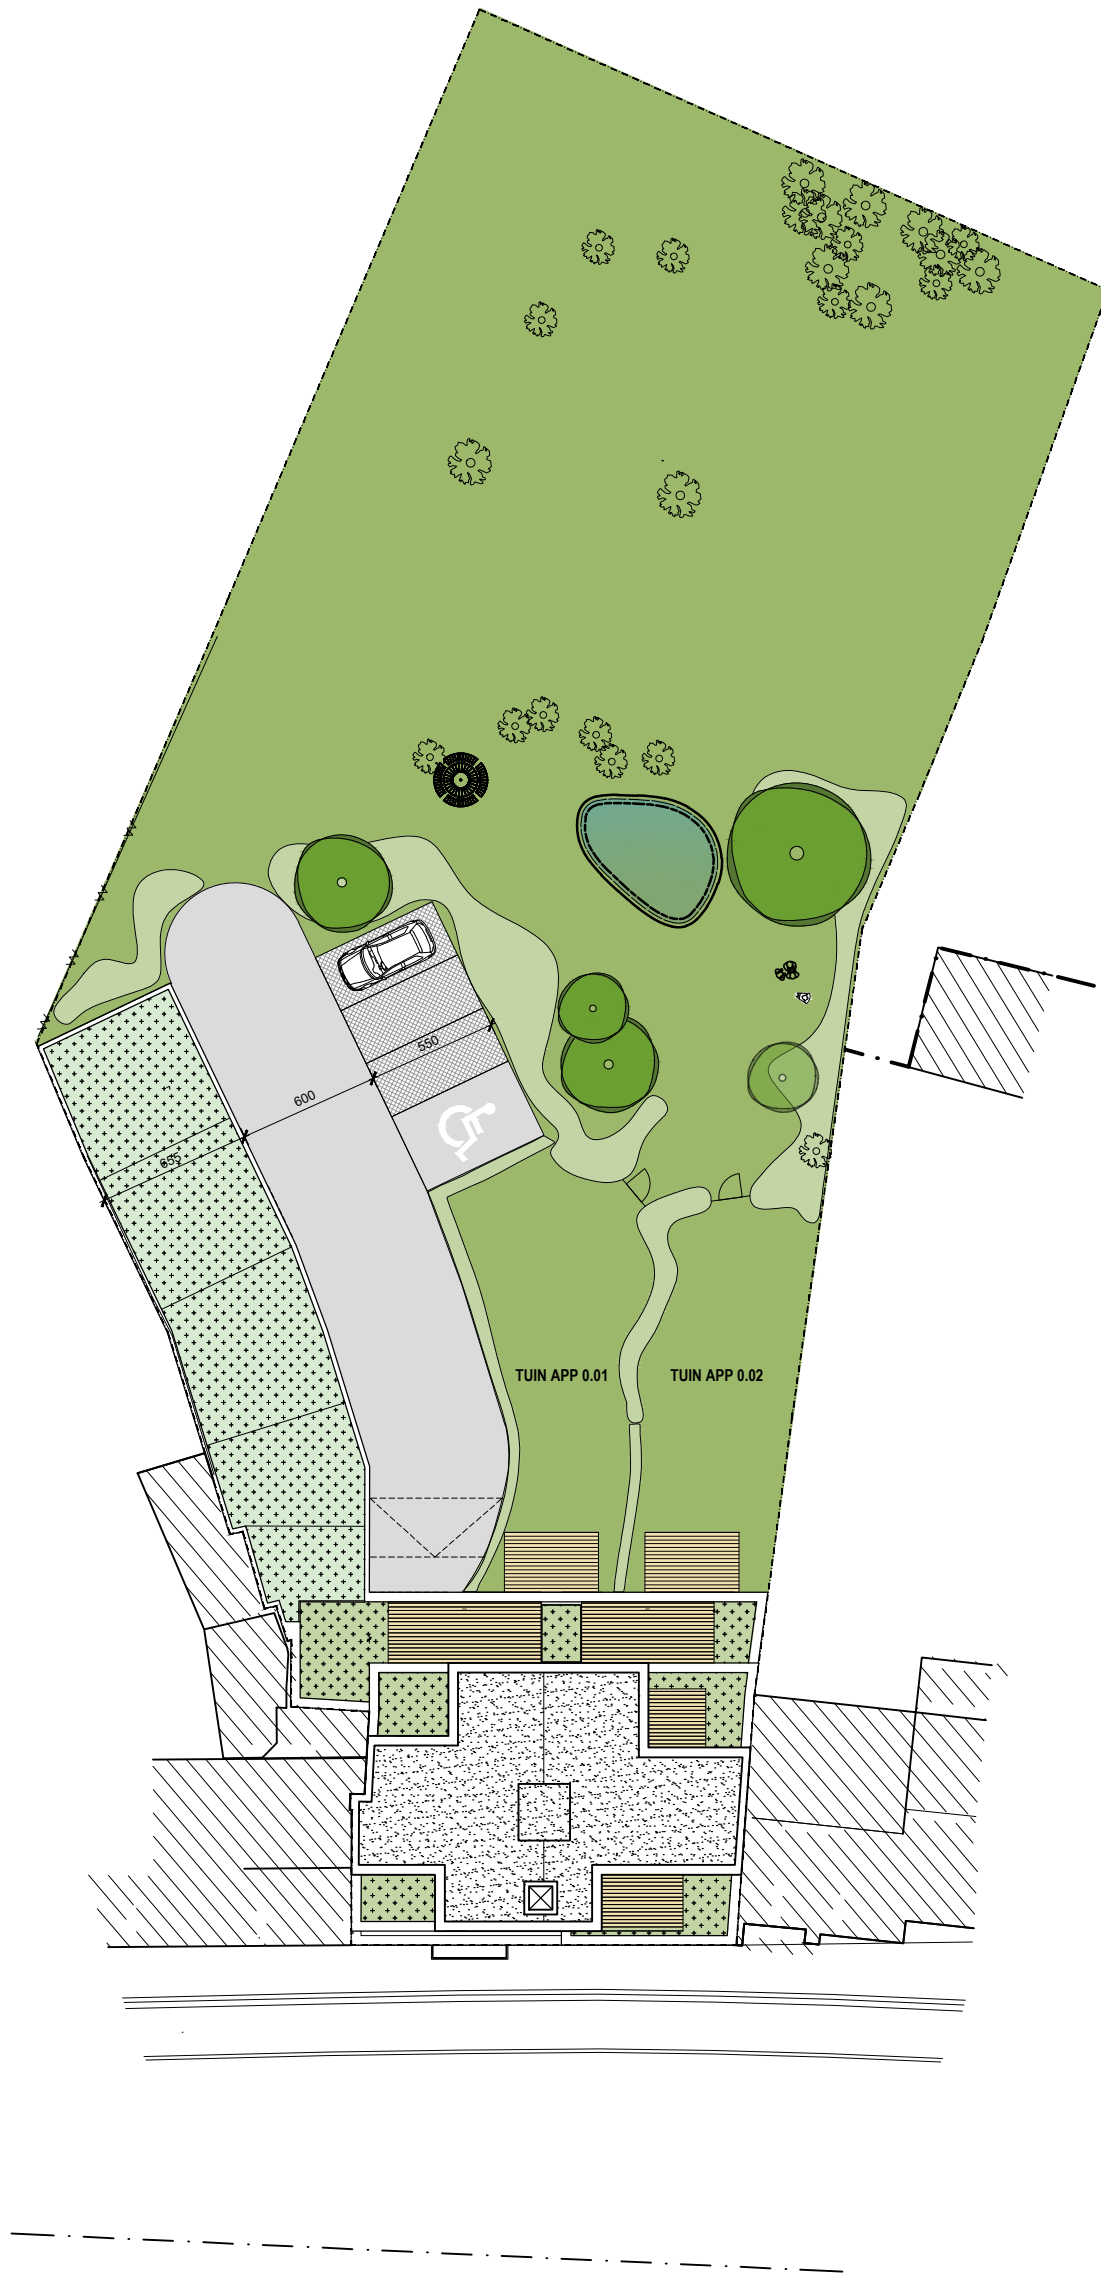

INPLANTINGSPLAN

Nota van de ontwerper: Dit commercieel plan is louter indicatief en figuratief. Met betrekking tot de materialen wordt verwezen naar het lastenboek van A.A.B.S. nv.
 Met betrekking tot de architectuur en stabiliteit wordt verwezen naar de uitvoeringsplannen van de architect.

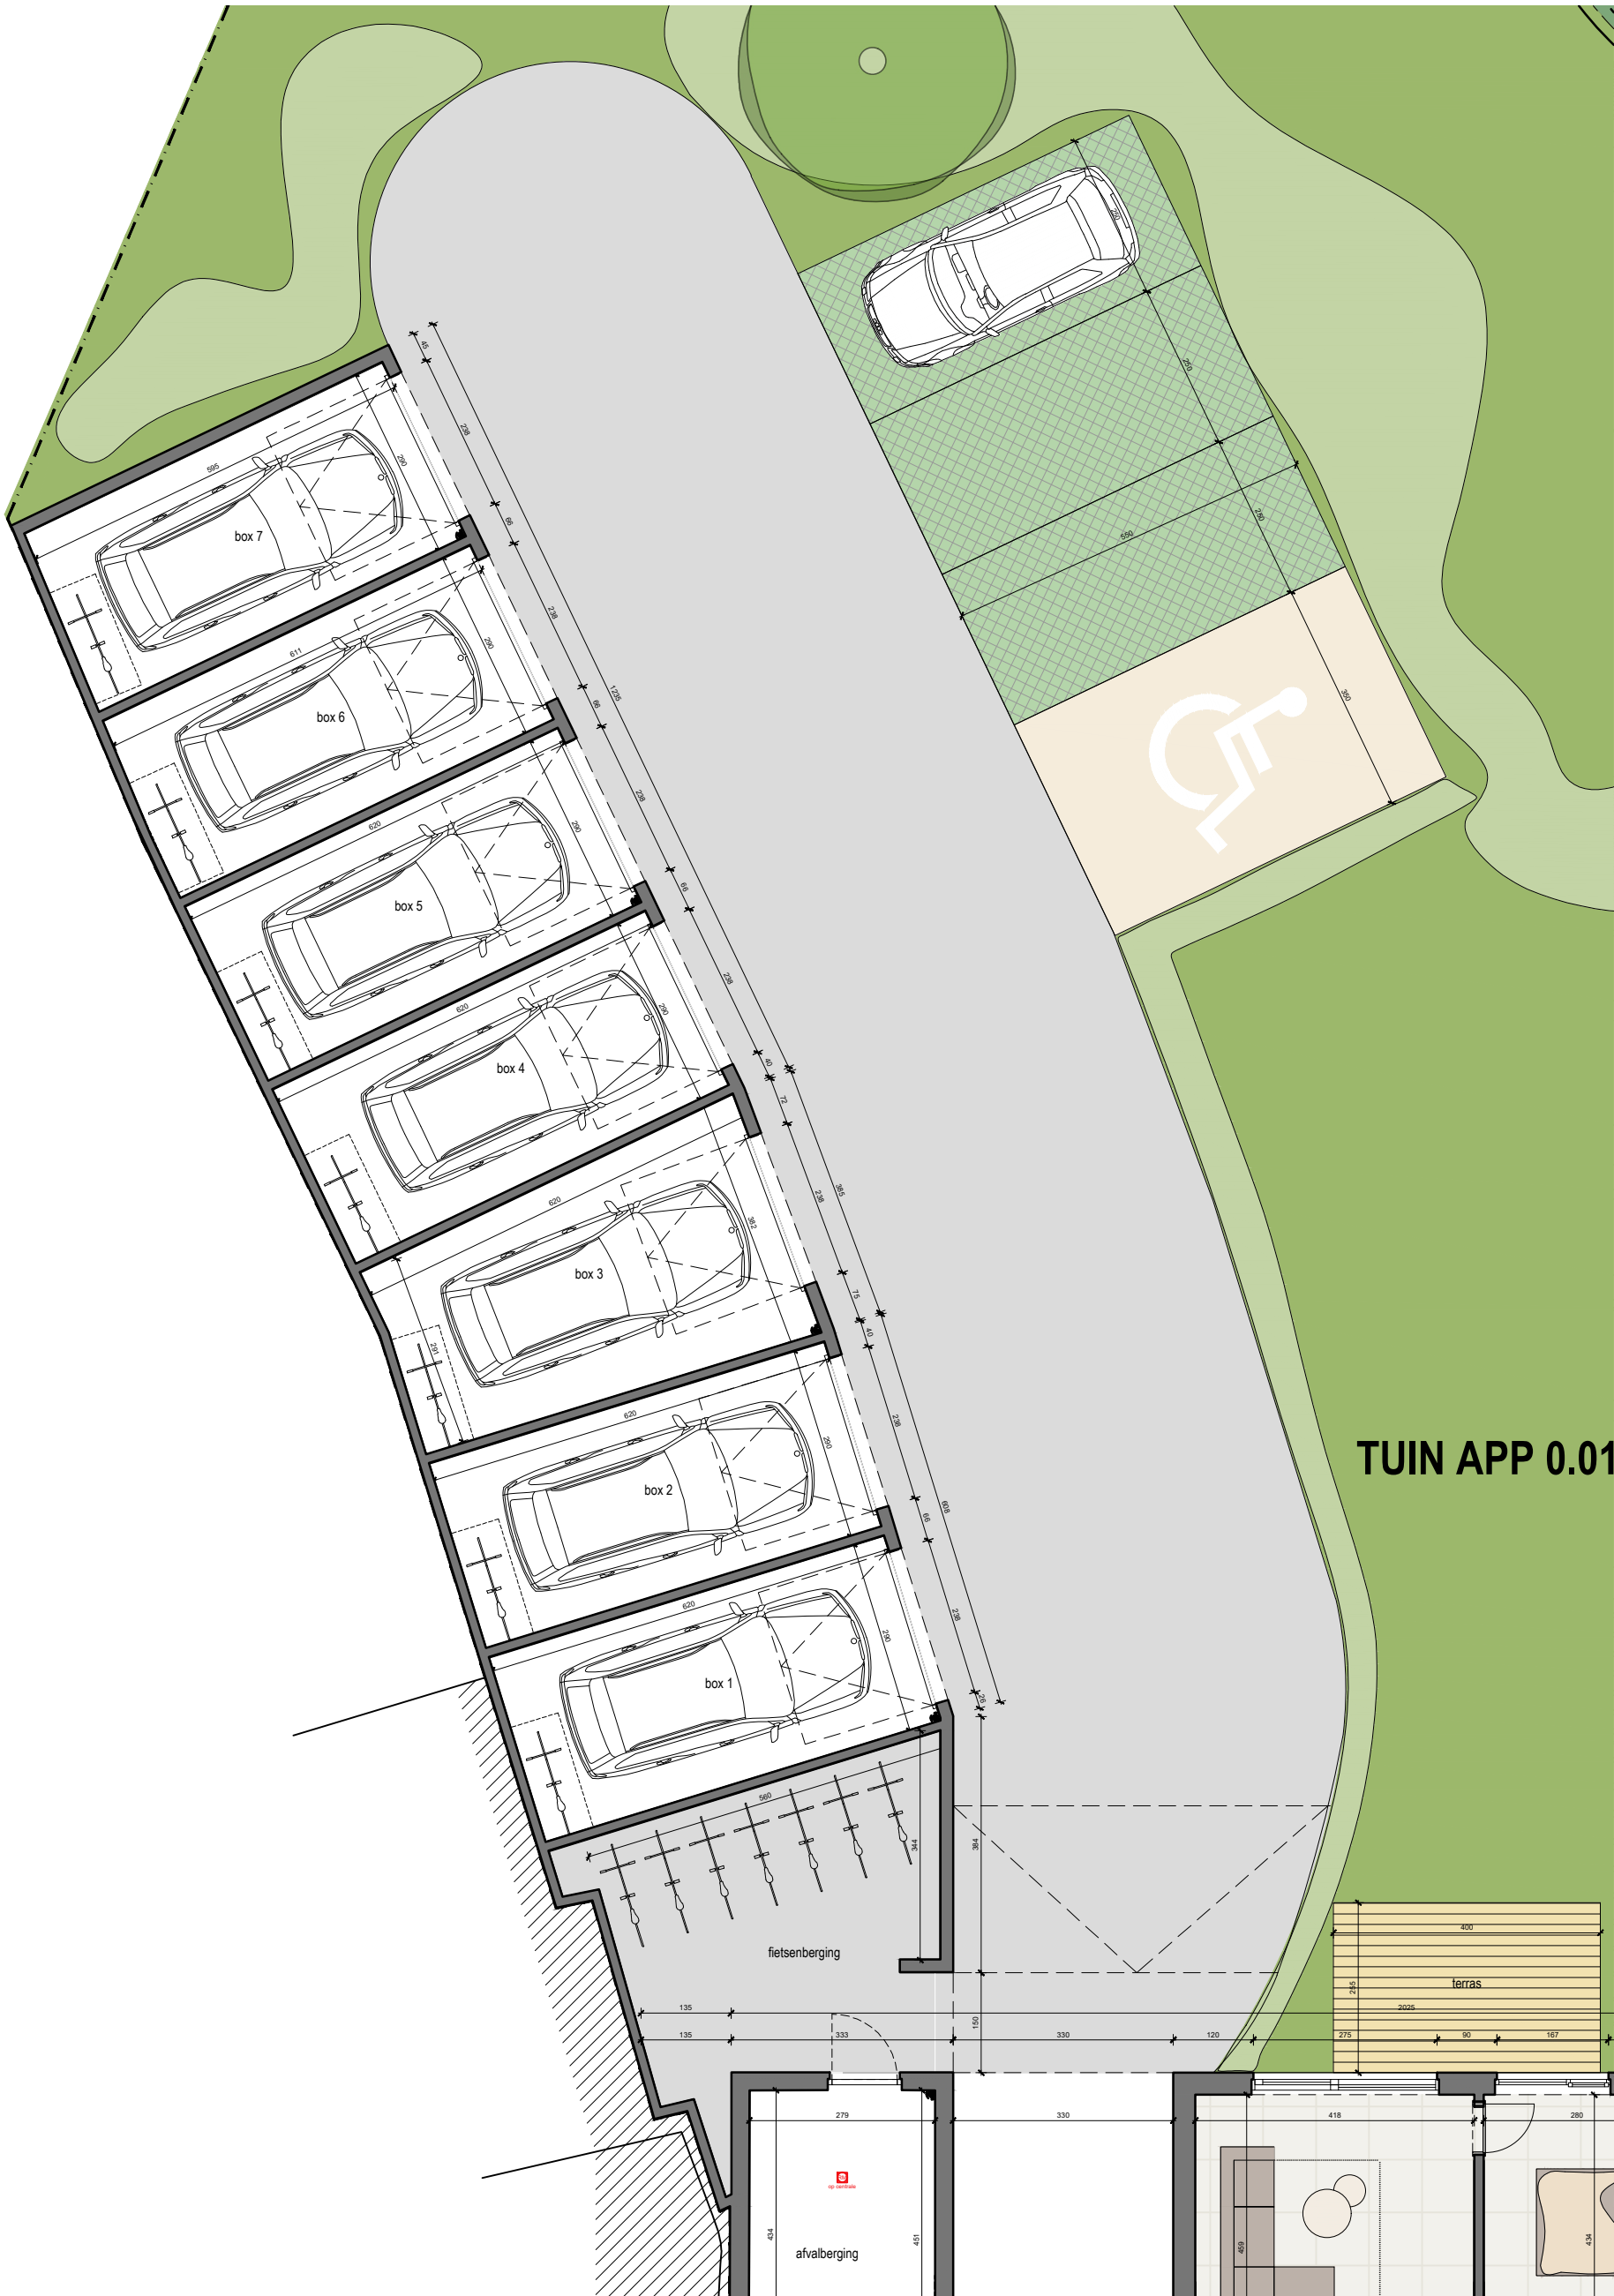

PARKING GELIJKVLOERS


BRUTO PARKEERGARAGE EN FIETSENBERGING

BRUTO OPP PARKEERGARAGE.: 1406,3m²


BRUTO OPP FIETSENBERGING.: 24,6m²

Nota van de ontwerper: Dit commercieel plan is louter indicatief en figuratief. Met betrekking tot de materialen wordt verwezen naar het lastenboek van A.A.B.S. nv.
Met betrekking tot de architectuur en stabiliteit wordt verwezen naar de uitvoeringsplannen van de architect.



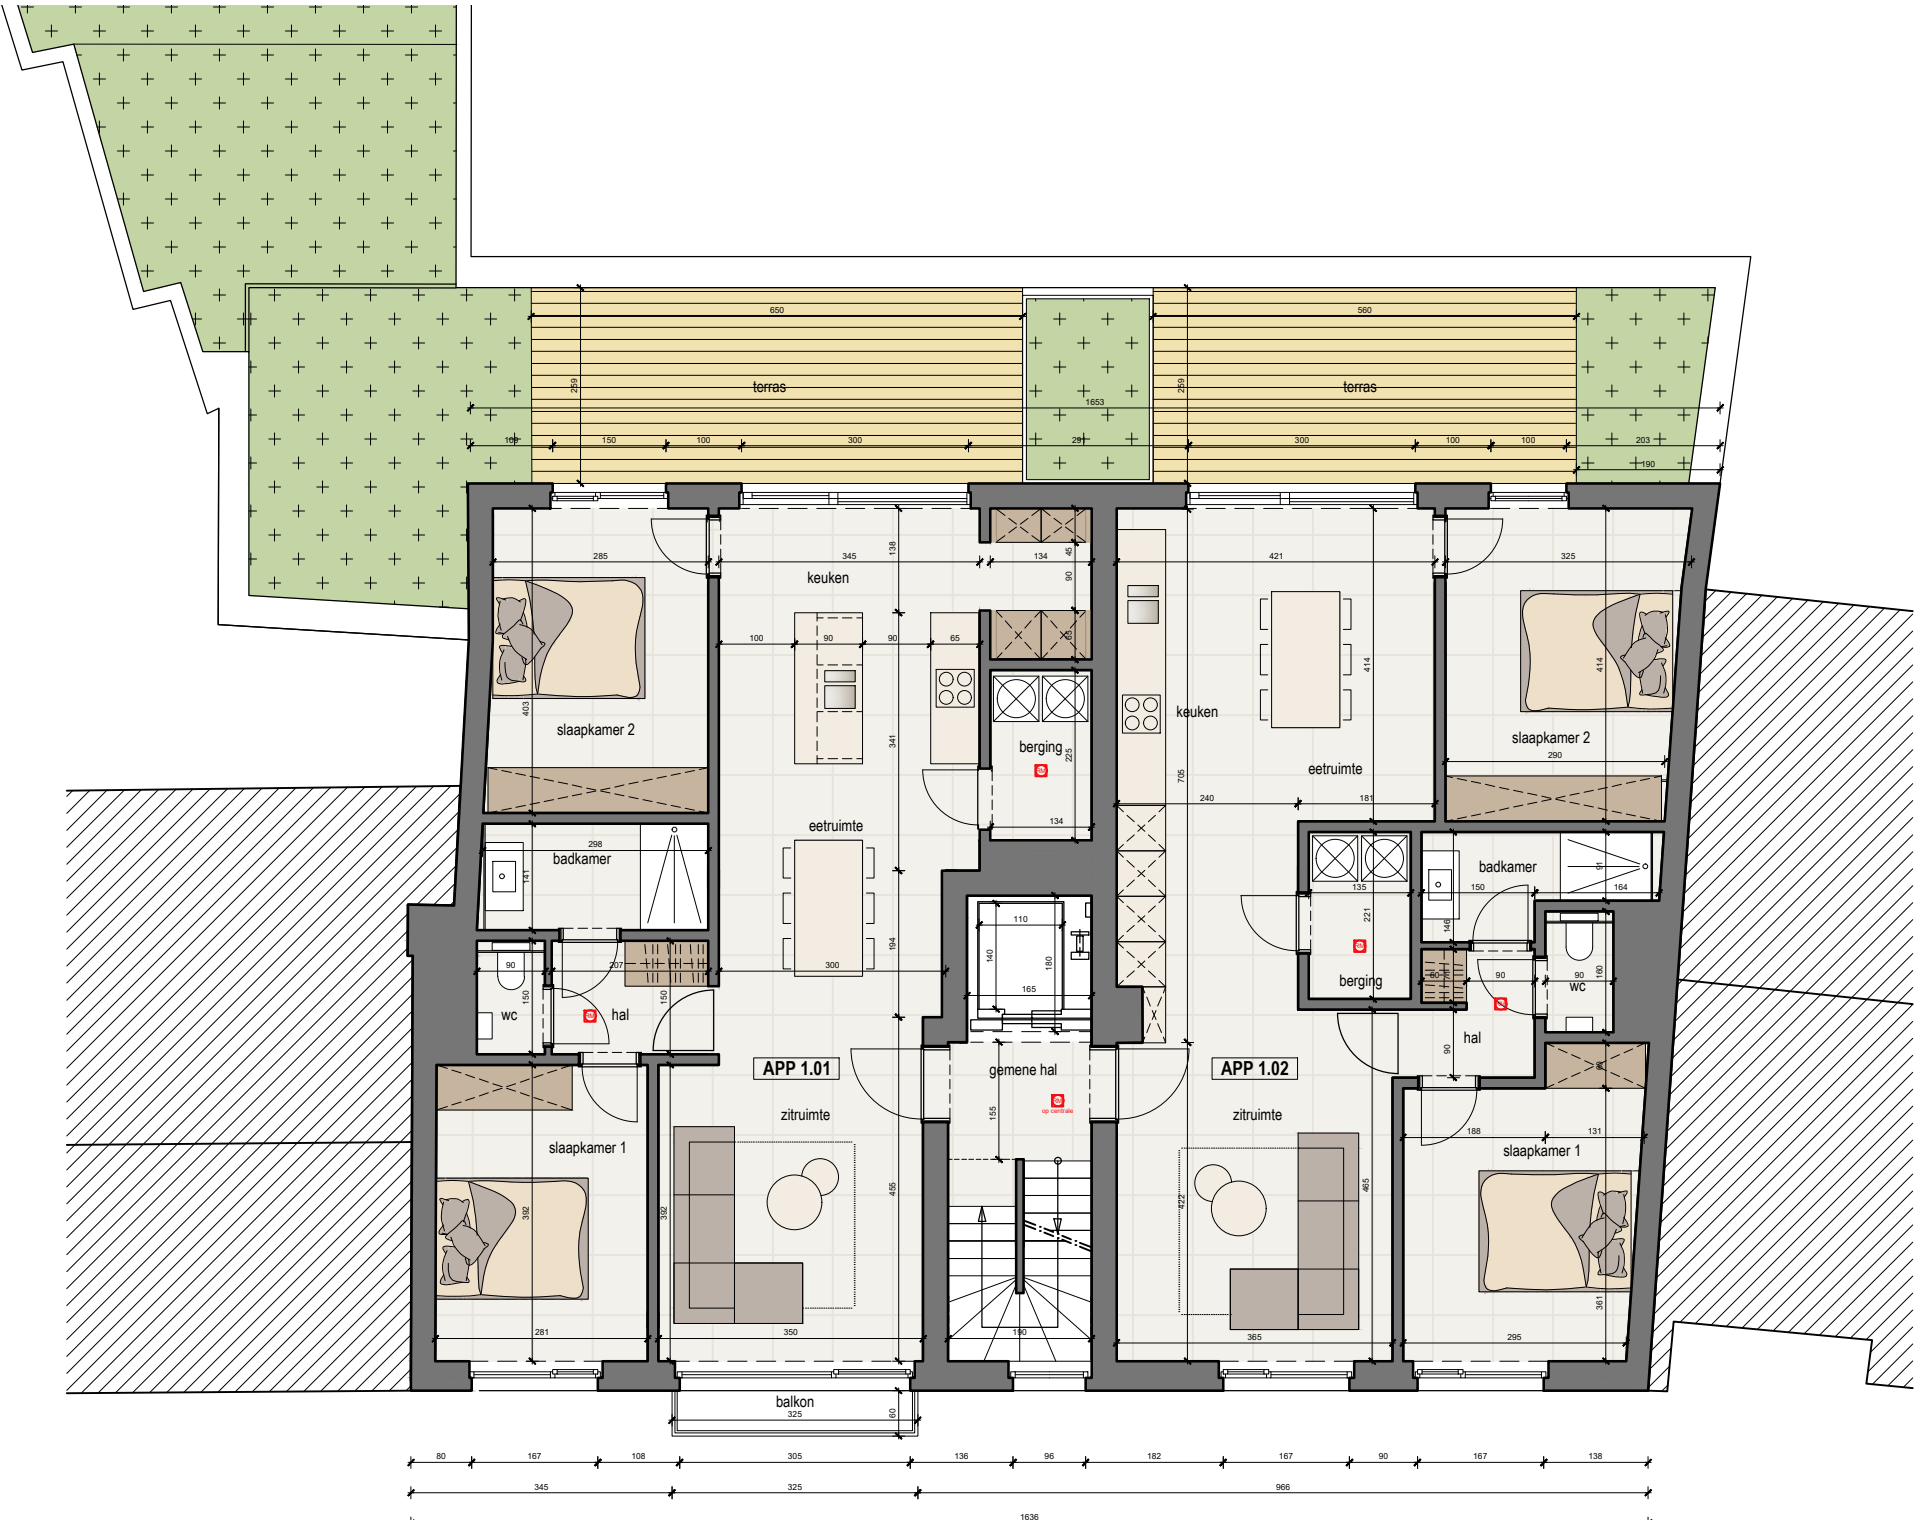


NIVEAU 1

 


Nota van de ontwerper: Dit commercieel plan is louter indicatief en figuratief. Met betrekking tot de materialen wordt verwezen naar het lastenboek van A.A.B.S. nv. Met betrekking tot de architectuur en stabiliteit wordt verwezen naar de uitvoeringsplannen van de architect.


NIVEAU 2

 


Nota van de ontwerper: Dit commercieel plan is louter indicatief en figuratief. Met betrekking tot de materialen wordt verwezen naar het lastenboek van A.A.B.S. nv.
Met betrekking tot de architectuur en stabiliteit wordt verwezen naar de uitvoeringsplannen van de architect.


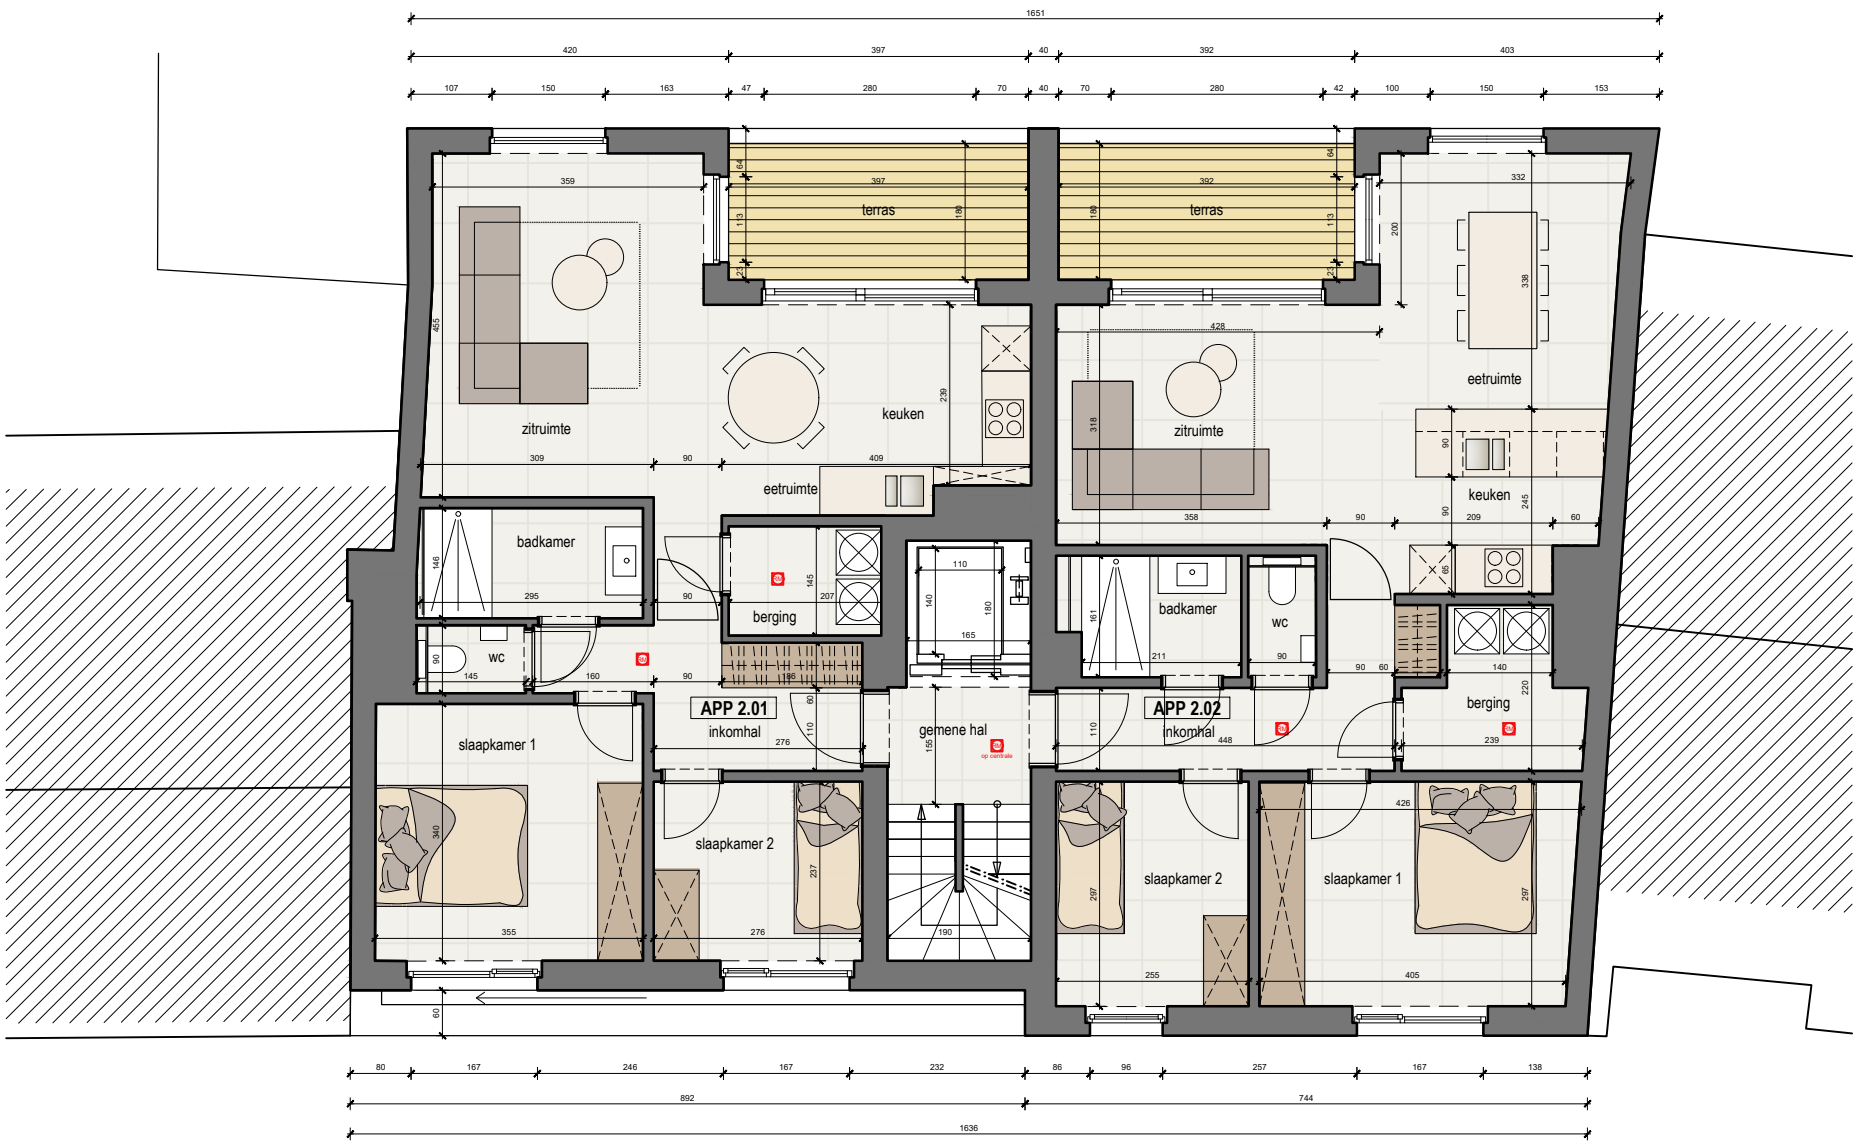


NIVEAU 3

 

Nota van de ontwerper: Dit commercieel plan is louter indicatief en figuratief. Met betrekking tot de materialen wordt verwezen naar het lastenboek van A.A.B.S. nv.
Met betrekking tot de architectuur en stabiliteit wordt verwezen naar de uitvoeringsplannen van de architect.


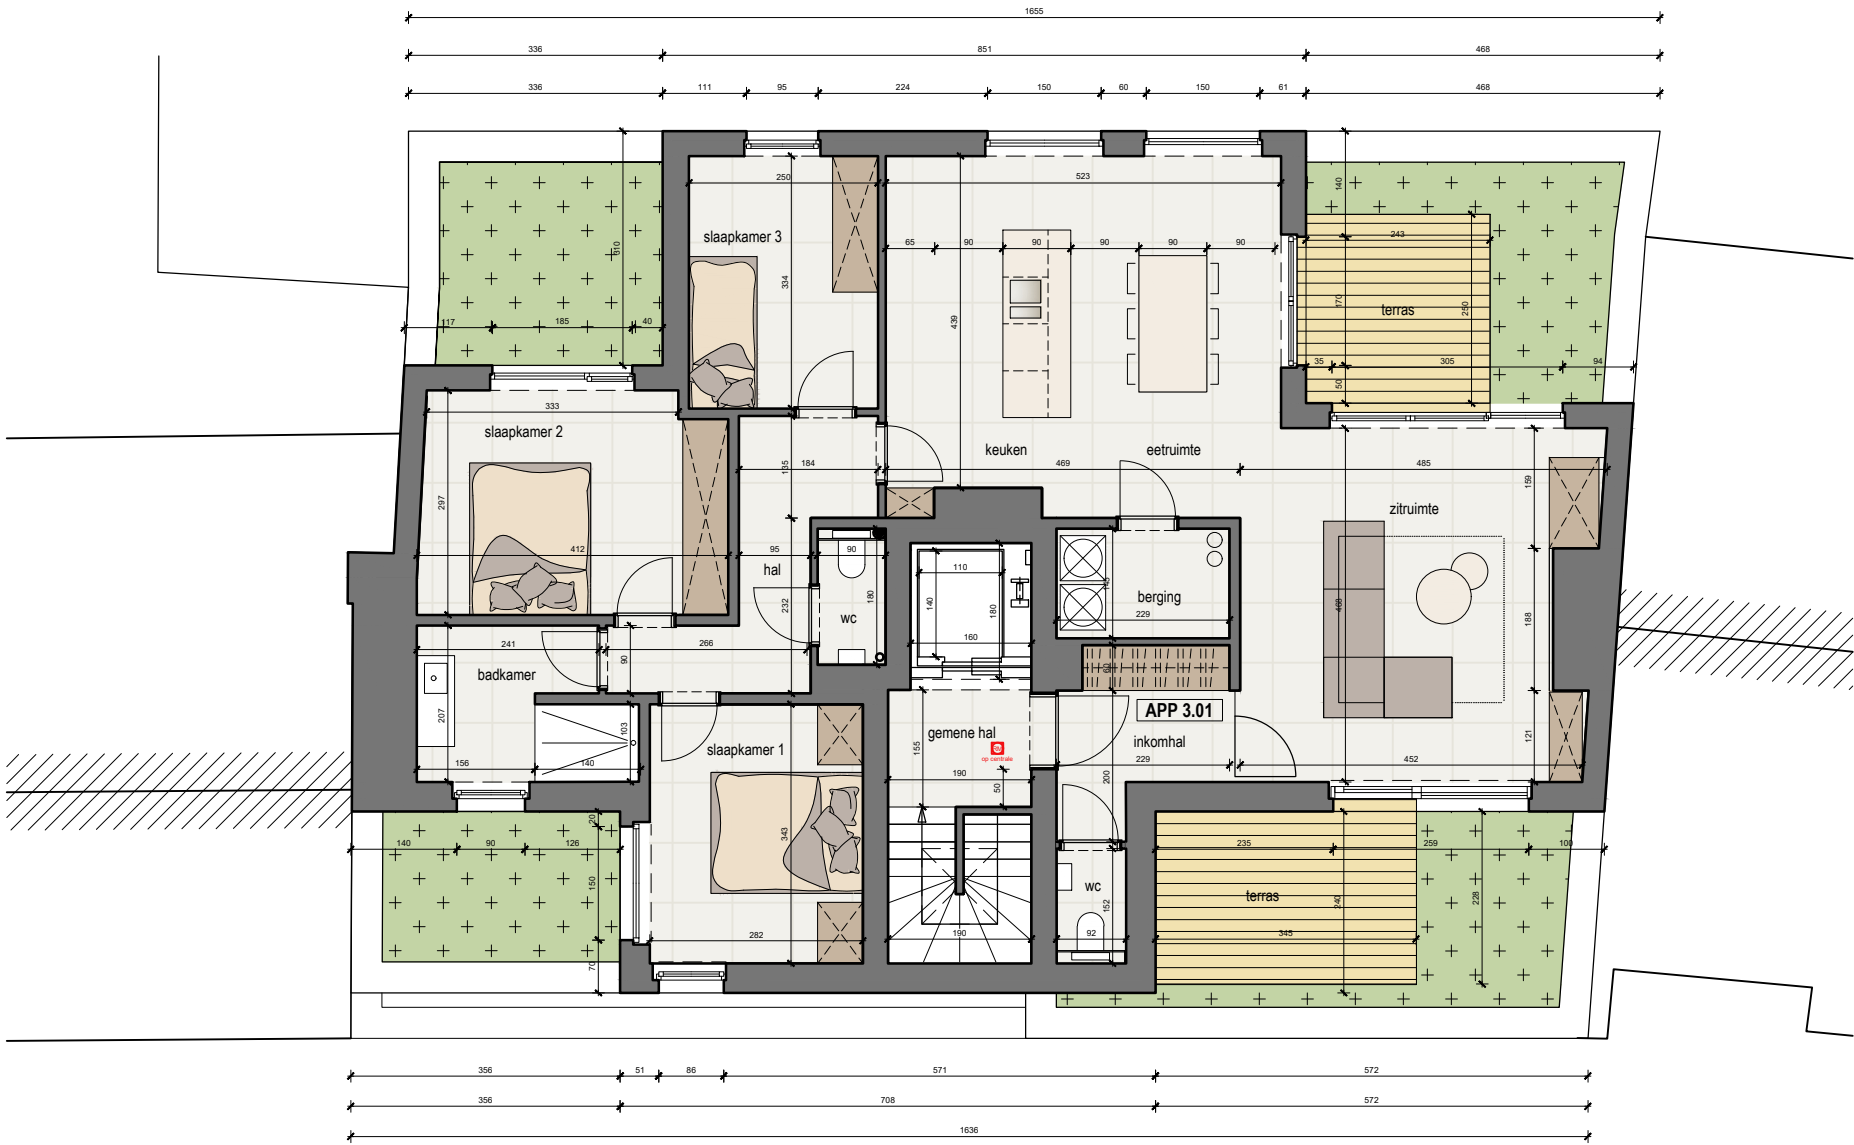


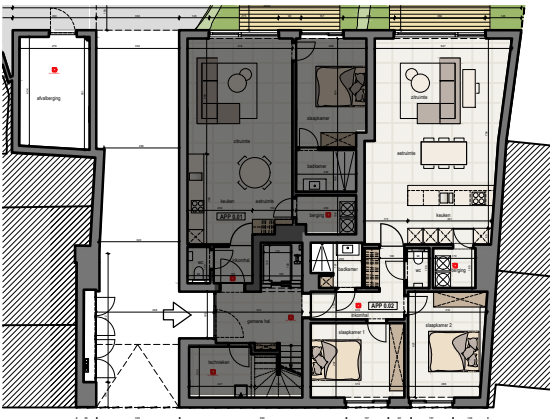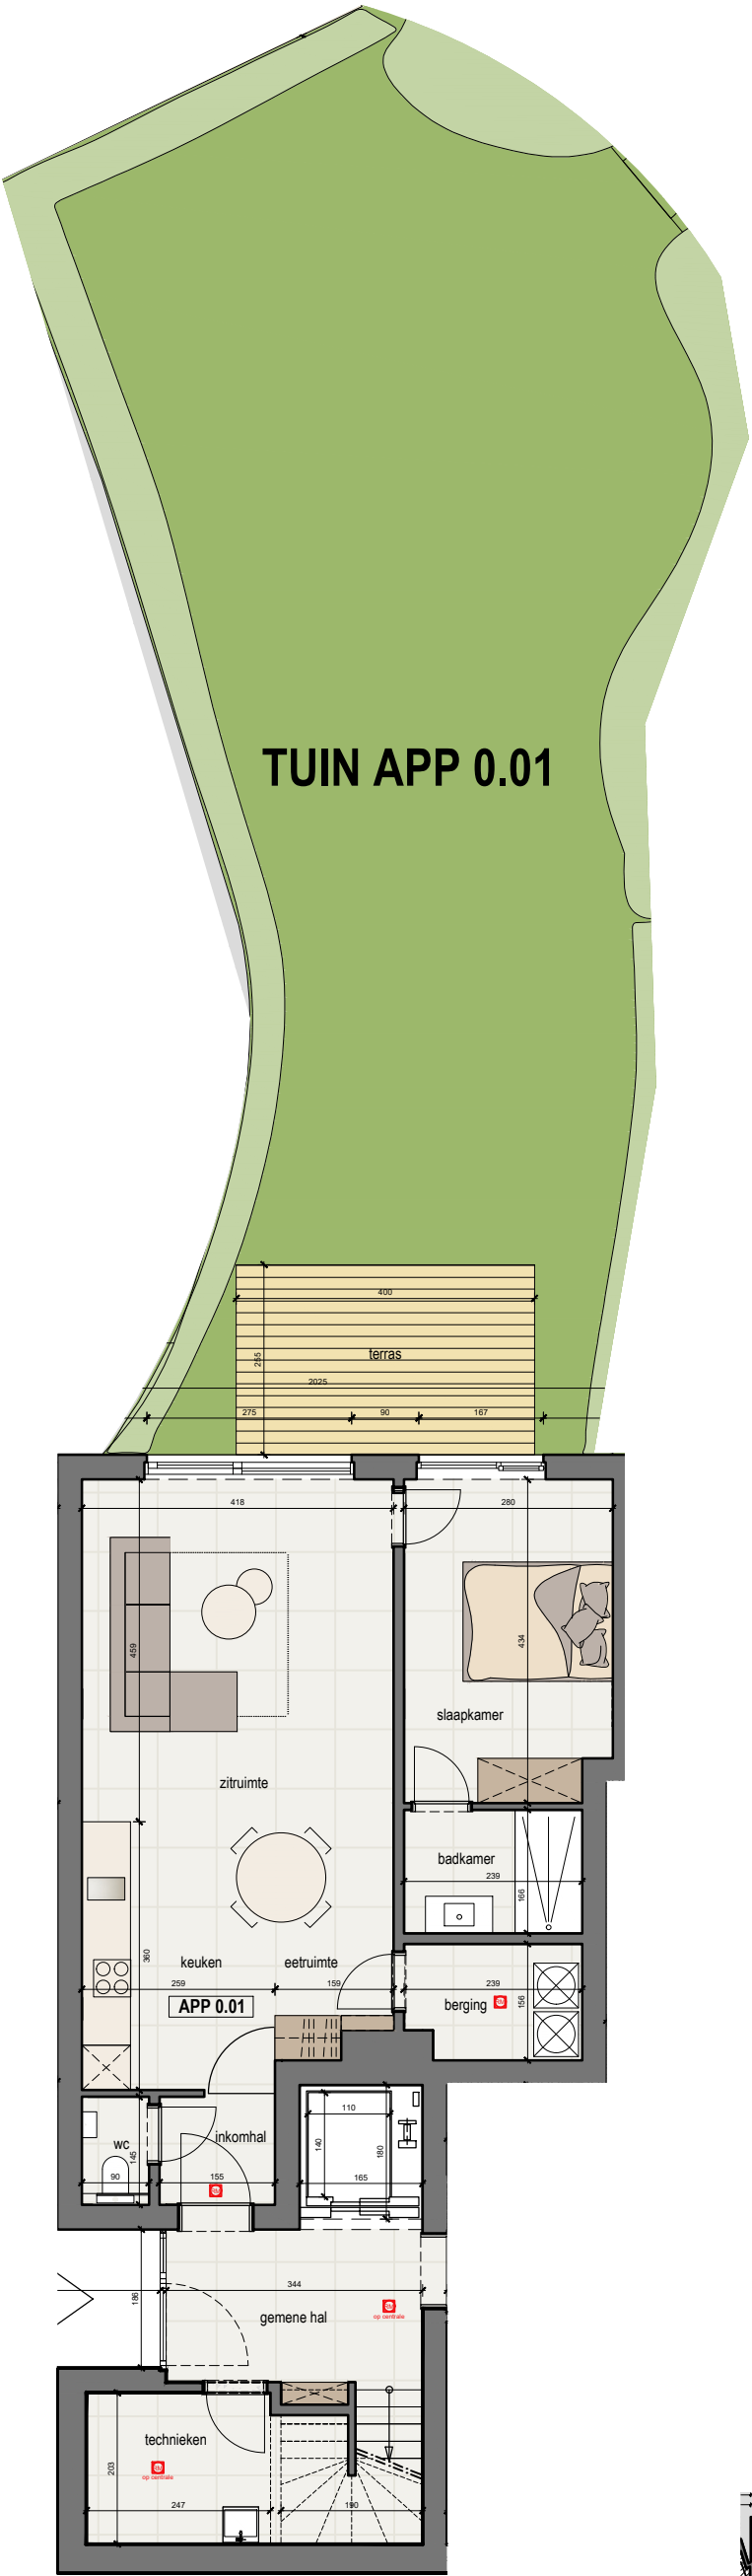

GELIJKVLOERS - APP 0.01

BRUTO APP 0.01 - 1 SLAAPKAMER
BRUTO OPP.: 67,7m²
OPP. TUIN: 127.35m²
OPP. TERRAS: 10,20m²


Nota van de ontwerper: Dit commercieel plan is louter indicatief en figuratief. Met betrekking tot de materialen wordt verwezen naar het lastenboek van A.A.B.S. nv.
Met betrekking tot de architectuur en stabiliteit wordt verwezen naar de uitvoeringsplannen van de architect.

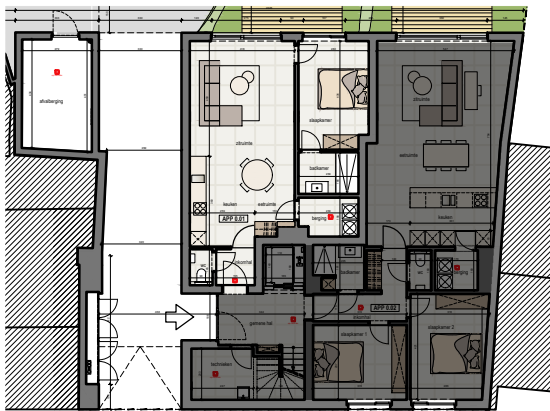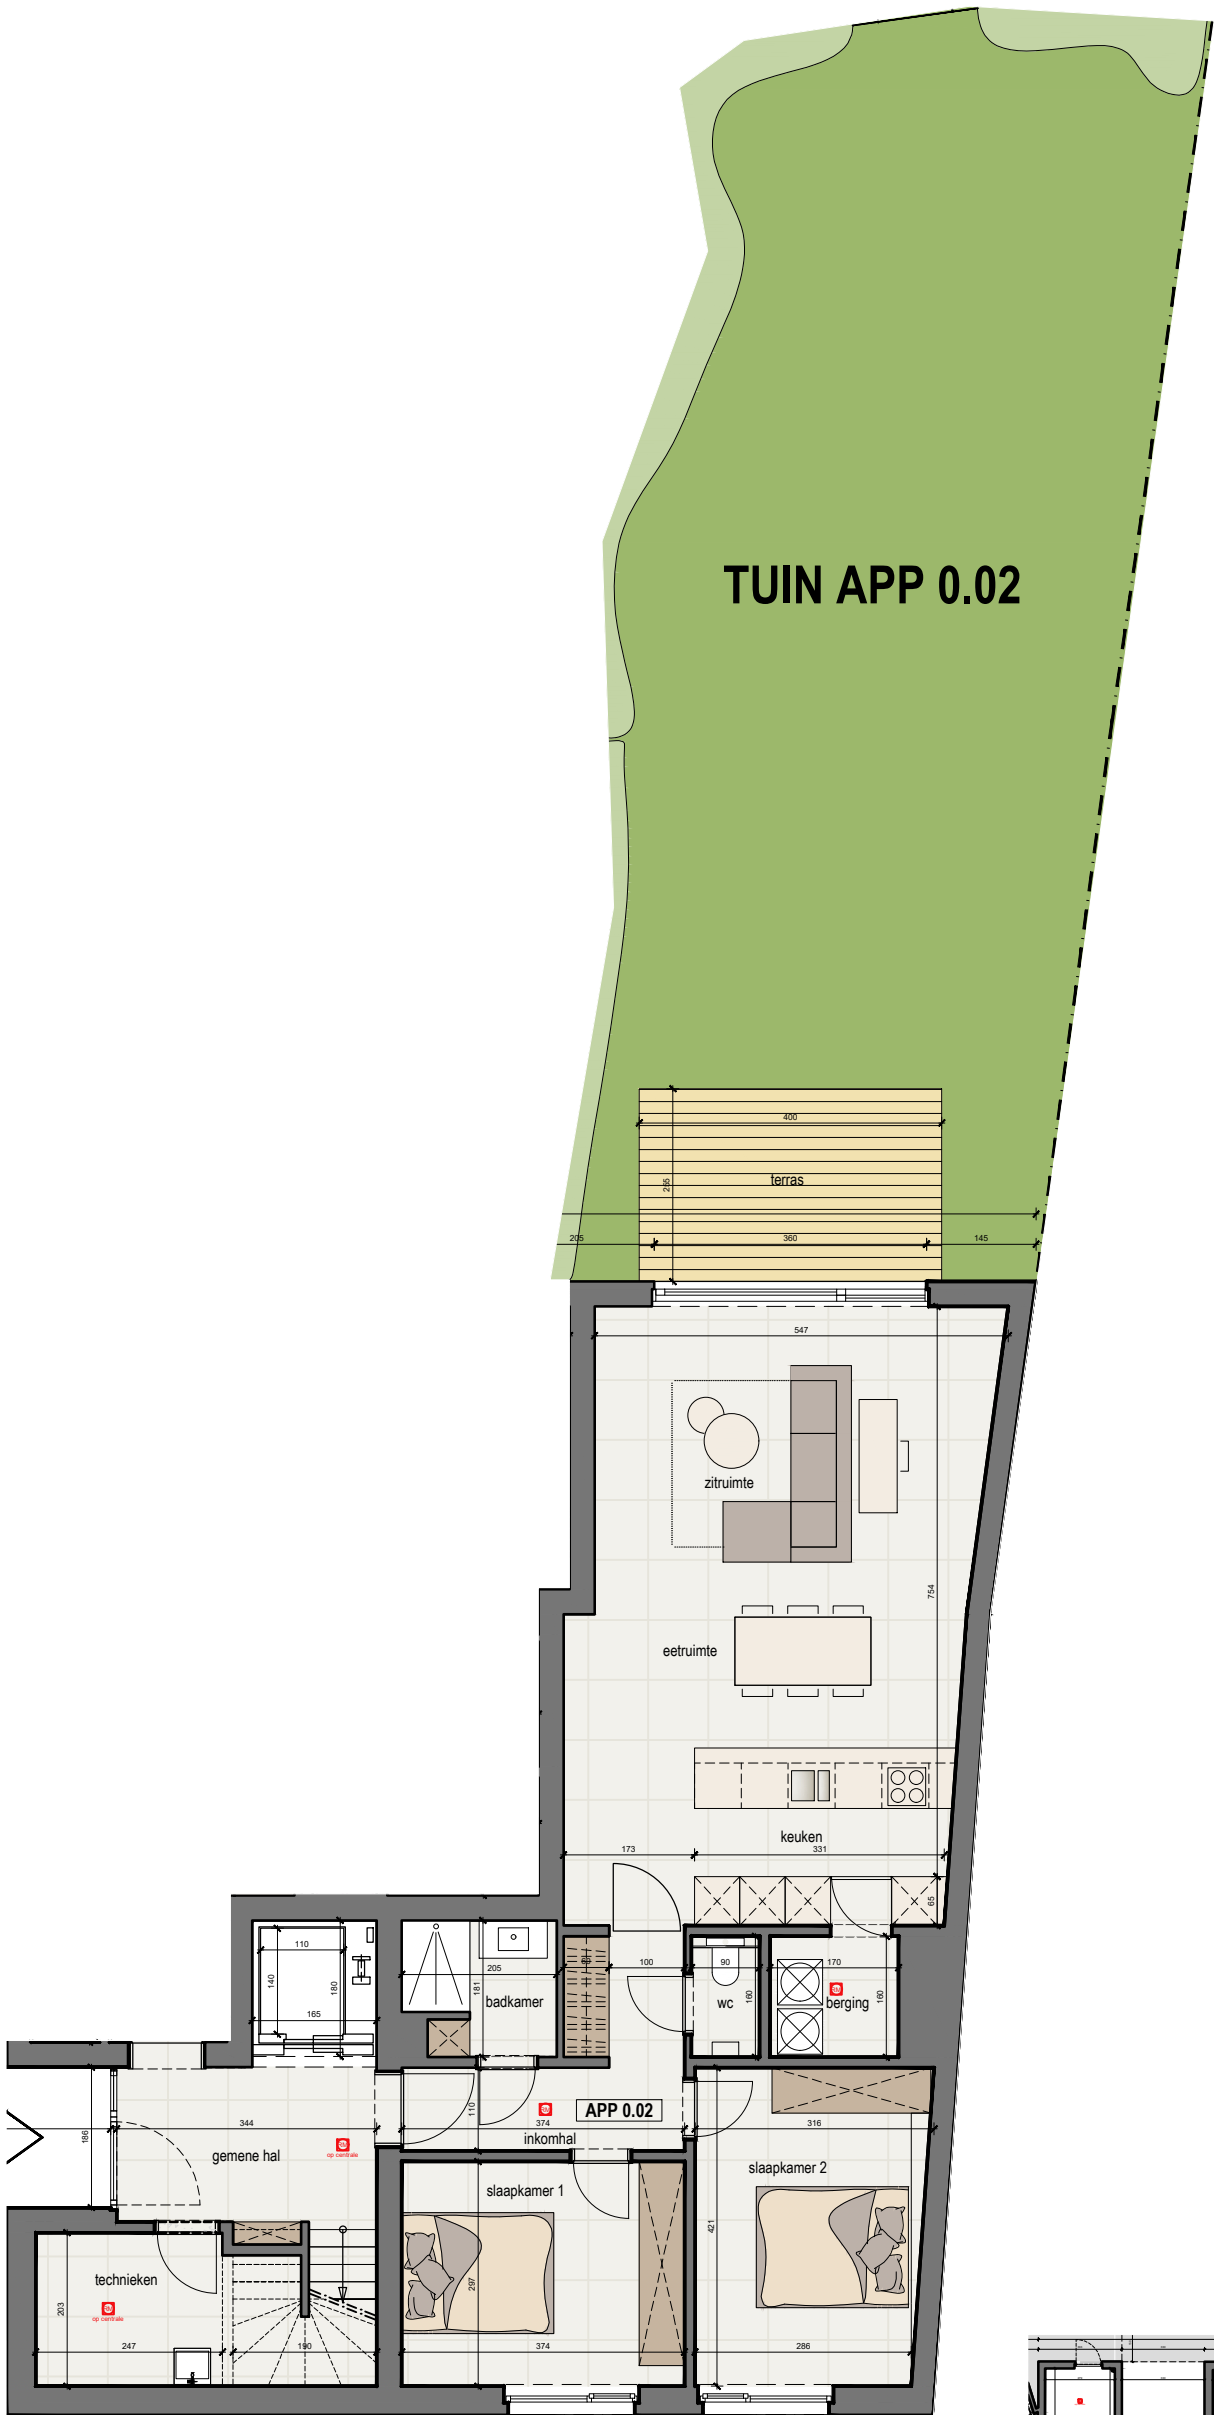

GELIJKVLOERS - APP 0.02

BRUTO APP 0.02 - 2 SLAAPKAMERS
BRUTO OPP.: 97,2m²
OPP. TUIN: 109,66m²
OPP. TERRAS: 10,2m²

Nota van de ontwerper: Dit commercieel plan is louter indicatief en figuratief. Met betrekking tot de materialen wordt verwezen naar het lastenboek van A.A.B.S. nv.
Met betrekking tot de architectuur en stabiliteit wordt verwezen naar de uitvoeringsplannen van de architect.

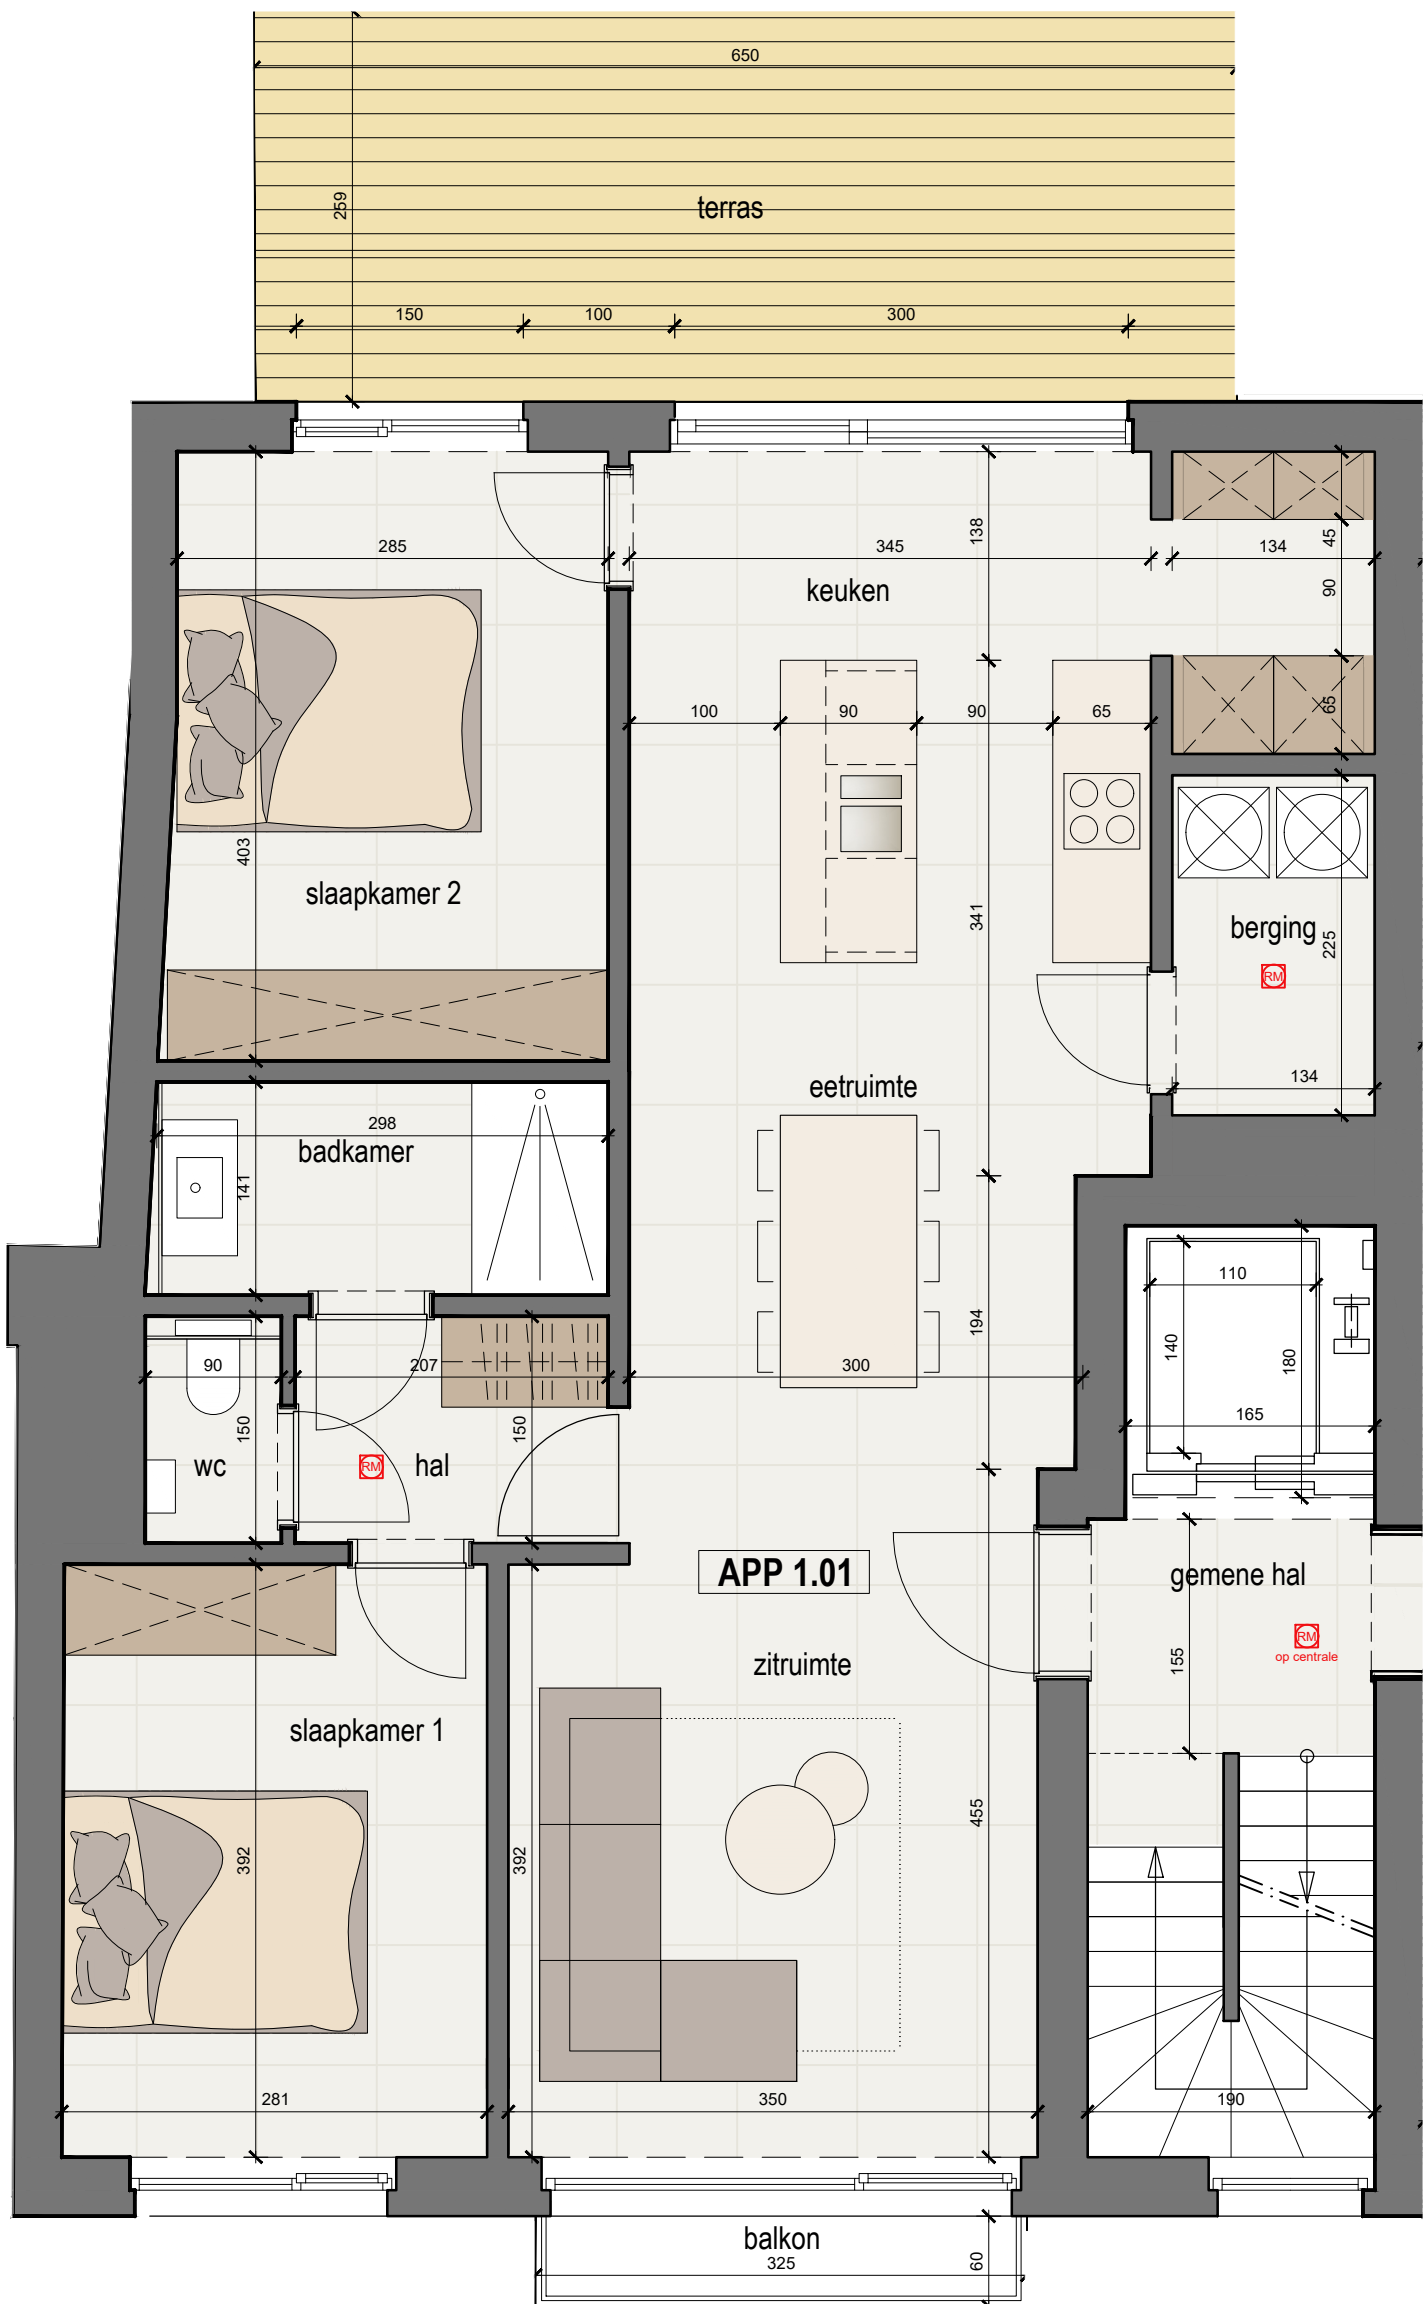


NIVEAU 1 - APP 1.01

BRUTO APP 1.01 - 2 SLAAPKAMERS

BRUTO OPP.: 91,7m²

OPP. BALKON: 2m²

OPP. TERRAS: 16,8m²

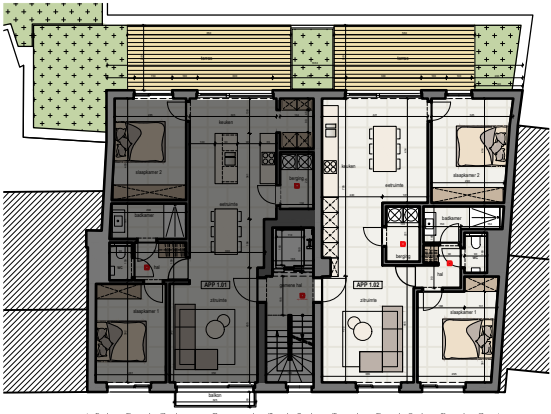

Nota van de ontwerper: Dit commercieel plan is louter indicatief en figuratief. Met betrekking tot de materialen wordt verwezen naar het lastenboek van A.A.B.S. nv.
Met betrekking tot de architectuur en stabiliteit wordt verwezen naar de uitvoeringsplannen van de architect.




NIVEAU 1 - APP 1.02


BRUTO APP 1.02 - 2 SLAAPKAMERS

BRUTO OPP.: 91,6m²

OPP. TERRAS: 14,5m²

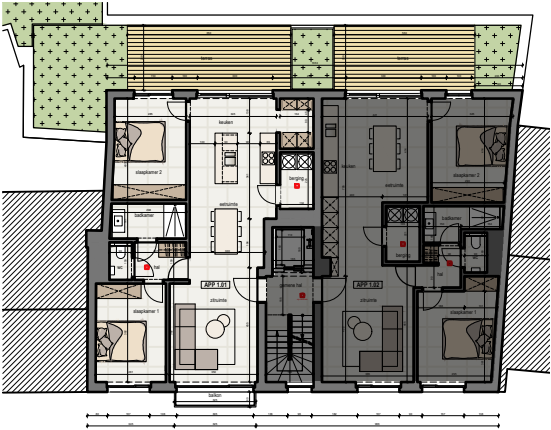

Nota van de ontwerper: Dit commercieel plan is louter indicatief en figuratief. Met betrekking tot de materialen wordt verwezen naar het lastenboek van A.A.B.S. nv.
Met betrekking tot de architectuur en stabiliteit wordt verwezen naar de uitvoeringsplannen van de architect.

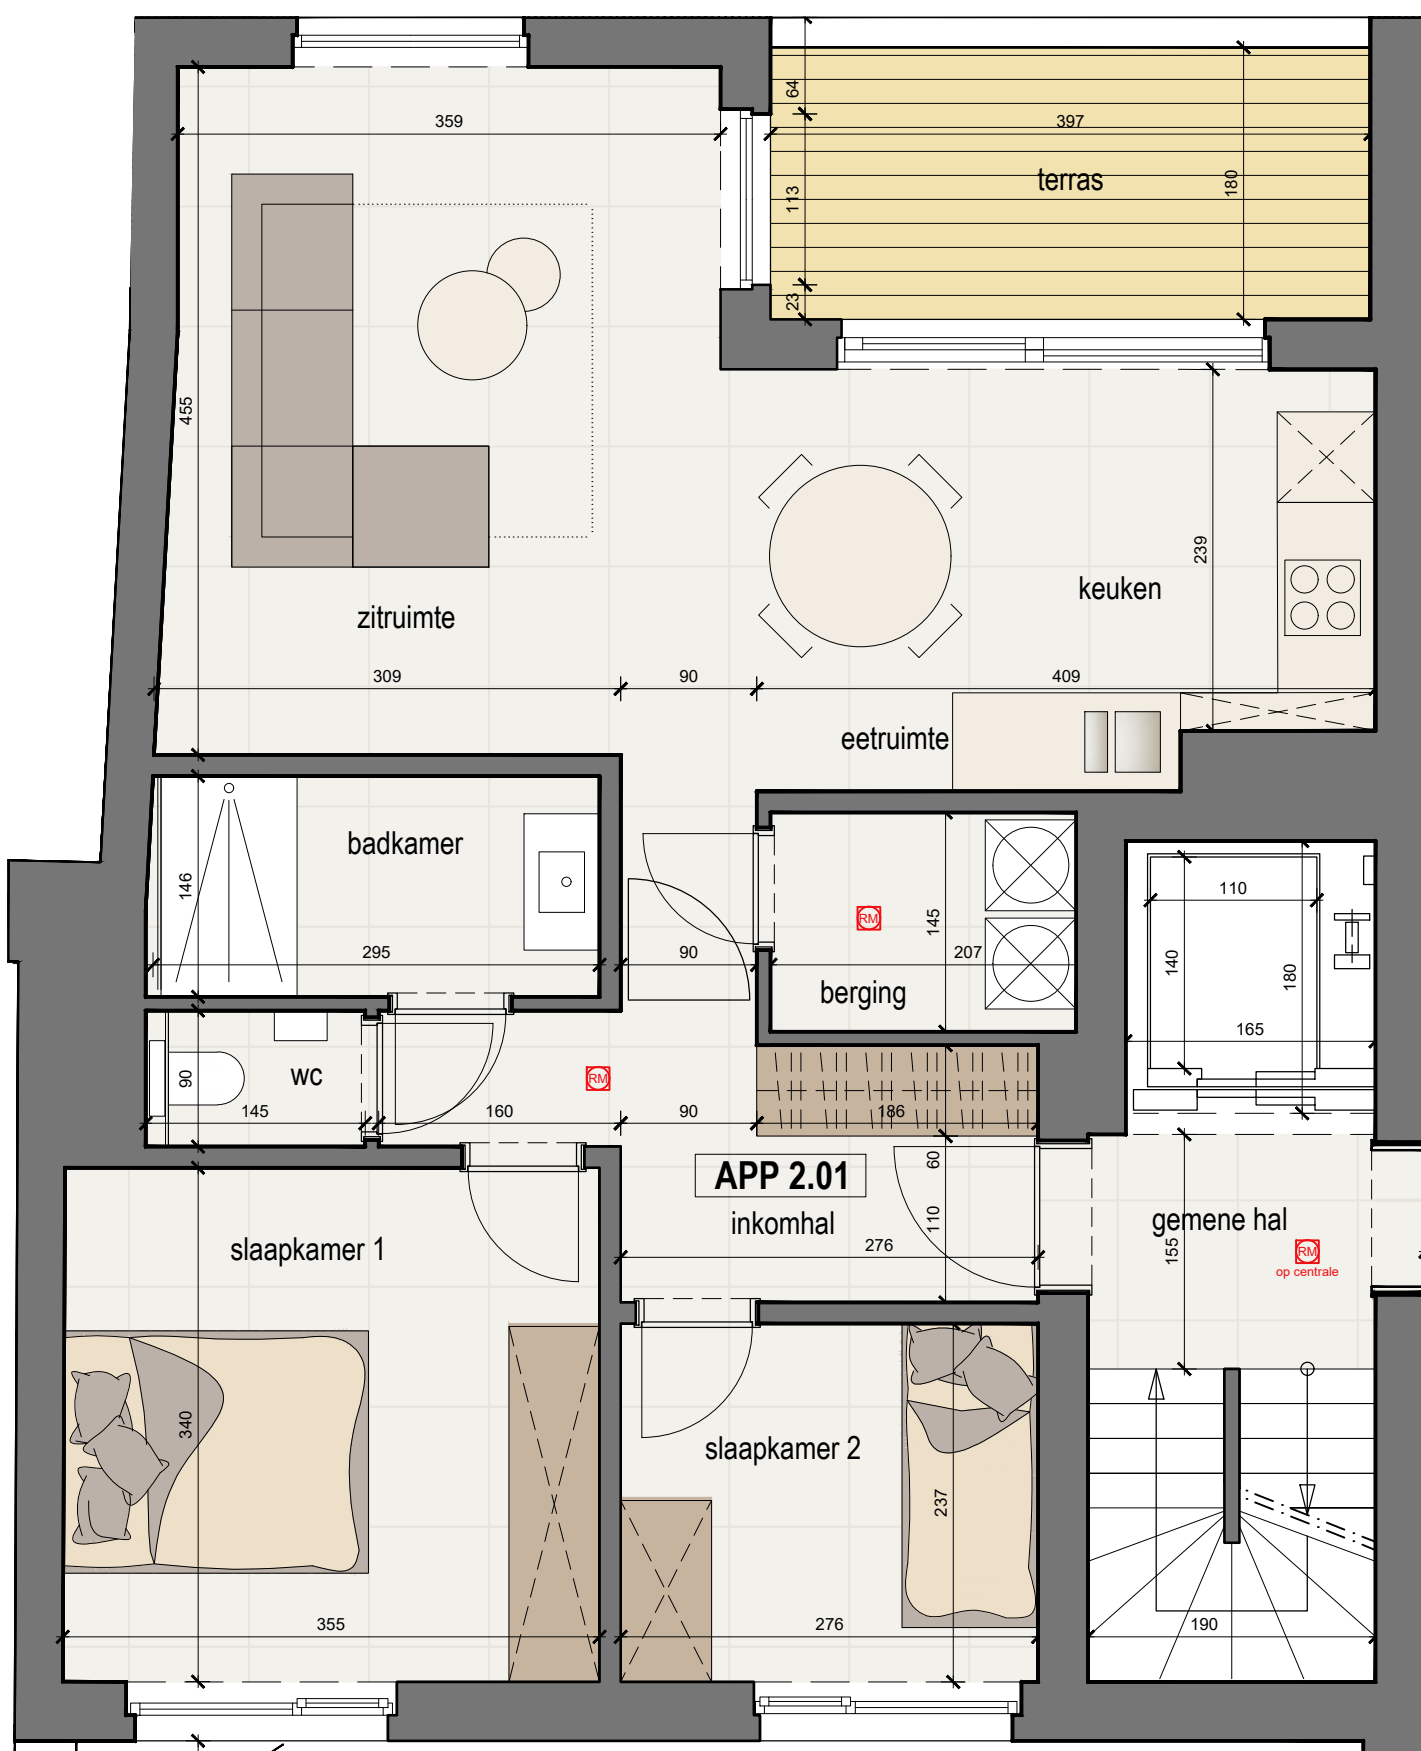


NIVEAU 2 - APP 2.01

BRUTO APP 2.01 - 2 SLAAPKAMERS

BRUTO OPP.: 79,6m²

OPP. TUIN: 7,1m²

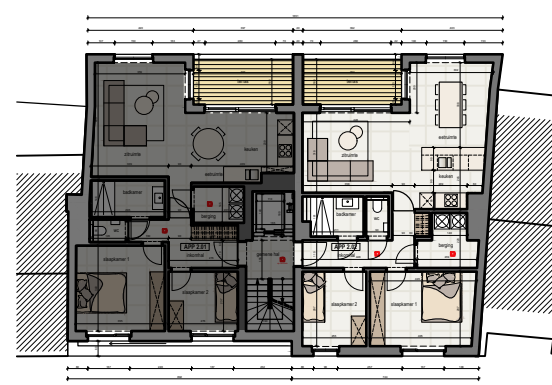

Nota van de ontwerper: Dit commercieel plan is louter indicatief en figuratief. Met betrekking tot de materialen wordt verwezen naar het lastenboek van A.A.B.S. nv.
Met betrekking tot de architectuur en stabiliteit wordt verwezen naar de uitvoeringsplannen van de architect.




NIVEAU 2 - APP 2.02

BRUTO APP 2.02 - 2 SLAAPKAMERS

BRUTO OPP.: 83,9m²

OPP. TERRAS: 7m²

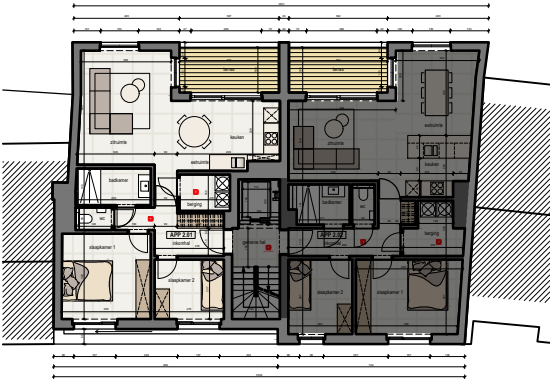

Nota van de ontwerper: Dit commercieel plan is louter indicatief en figuratief. Met betrekking tot de materialen wordt verwezen naar het lastenboek van A.A.B.S. nv. Met betrekking tot de architectuur en stabiliteit wordt verwezen naar de uitvoeringsplannen van de architect.




NIVEAU 3 - APP 3.01

BRUTO APP 3.01 - 3 SLAAPKAMERS

BRUTO OPP.: 125,6m²

OPP. TERRAS: 12,4m²

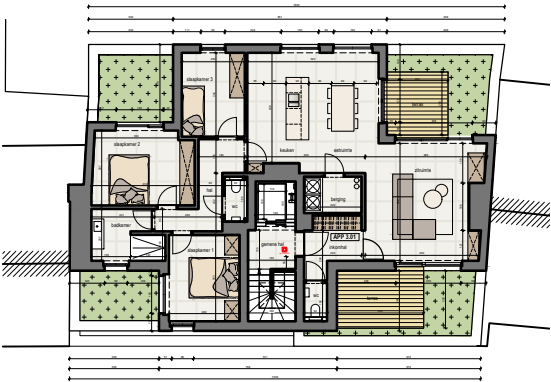

Nota van de ontwerper: Dit commercieel plan is louter indicatief en figuratief. Met betrekking tot de materialen wordt verwezen naar het lastenboek van A.A.B.S. nv. Met betrekking tot de architectuur en stabiliteit wordt verwezen naar de uitvoeringsplannen van de architect.