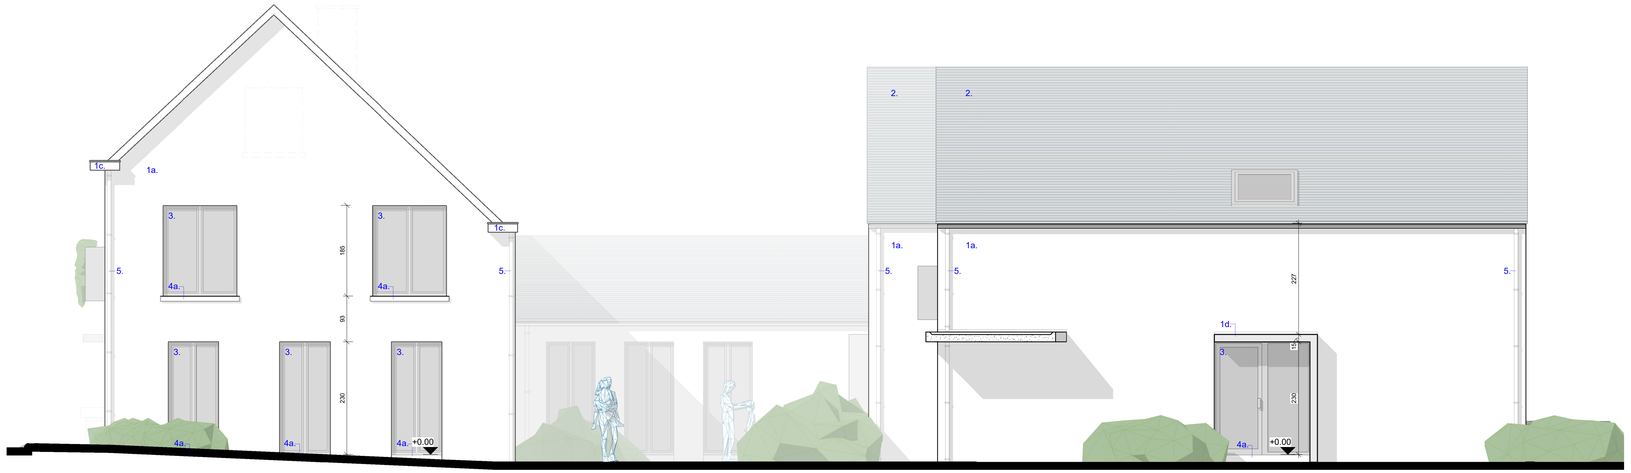

1 Doorsnede DD'
1 : 50

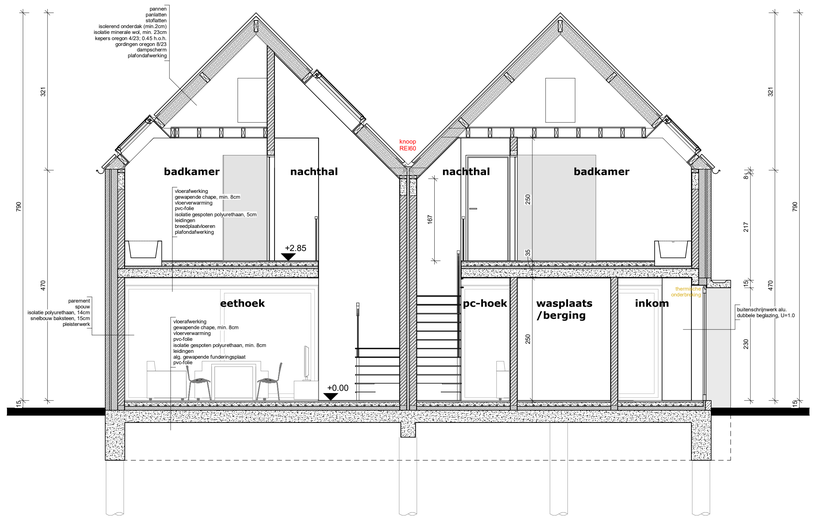

3 Doorsnede FF'
1 : 50

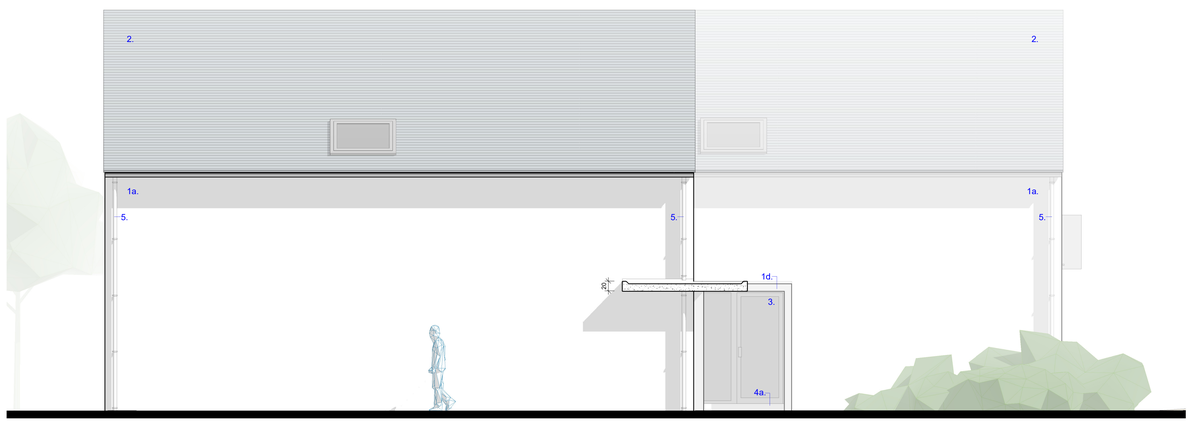

2 Doorsnede EE'
1 : 50

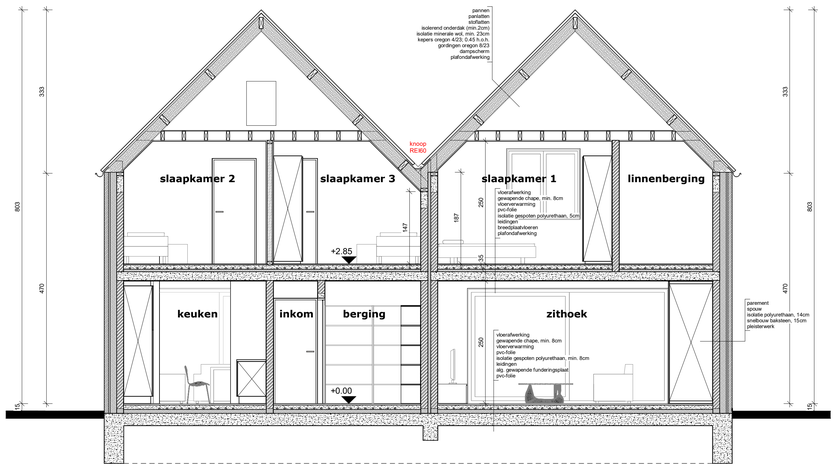

4 Doorsnede GG'
1 : 50

OPMERKINGEN :

alle funderingen op vaste grond en vorstvrij (=min. 80cm)

voor funderingen en draagstructuur :
diepsondering en stabiliteitsstudie uit te voeren vóór de aanvang der werken

gebouw integraal uit te voeren conform EPB-regelgeving
(isolatie, ventilatie, energieprestatie, binnenklimaat,...)
ventilatie conform STS-P 73-1 'Systeem voor basisventilatie in residentiële gebouwen'

bestaande structuren te controleren op stabiliteit
zo nodig aan te passen / te vernieuwen

alle afmetingen ter plaatse te controleren voor uitvoering

gebouw uit te rusten met optische rookmelders conform het decreet d.d. 08 05 09
gepubliceerd in BS d.d. 25 06 09

LEGENDE - plannen/snedes :

- gevelbaksteen
- snelbouwsteen
- blauwe hardsteen
- thermisch verbeterde snelbouwsteen
- cellenbetonsteen
- volle betonsteen
- gewapend beton
- isolatie (hard)
- isolatie (zacht)
- lichte wand

MATERIAALKEUZE :

1a. gevels :	gevelsteen, rood-bruin
1b.	gevelsteen, lichtgrijs gevverfd
1c.	vlakke architectonische vezelcementplaten, lichtgrijs
1d.	architectonisch beton, lichtgrijs
1e.	leien, antraciet
1f.	gevelbekleding, Padoek
2. dakbedekking :	pannen antraciet
3. buitenschrijnwerk :	alu., antraciet beglazing cfr. NBN S23-002; U=1.0
4a. dorpels :	blauwe hardsteen
4b.	alu., antraciet
5. regenwaterafvoer :	koper, vergrijsd

ONTWERP **VERBOUWEN / UITBREIDEN BESTAAND HANDELSPAND MET WOON-GELEGENHEID TOT GROEN WOONERF MET ZES WOONENTITEITEN**

BOUWPLAATS
Provincie : OOST-VLAANDEREN
Gemeente : GAVERE, 5° afd. Dikkelvenne
Kerkstraat 13
Kad. sectie B nr. 1083m

OPDRACHTGEVER **ECOVENNE CVBA**
9890 GAVERE (Dikkelvenne), Kerkstraat 5
fjdenhaan@gmail.com Gsm 0498 59 04 23 voor akkoord

AANNEMER
voor akkoord

ONTWERPER **JACOBS ARCHITECTENBUREAU BVBA** Architect-vennoot Luc JACOBS
9890 GAVERE (Dikkelvenne), Kerkstraat 114 Orde arch. Oost-Vlaanderen
info@Jacobsarchitectenbureau.be Tel. 09 384 42 40 www.jacobsarchitectenbureau.be

O PLANNEN ADVIES
O GEVELS
● DOORSNEDEN DD', EE', FF', GG'
O INPLANTING
FASE : aanbesteding 01

DOSSIERNR. 21-0616 DATUM 10 01 22 SCHAAL 1 : 50 BLAD 7/9