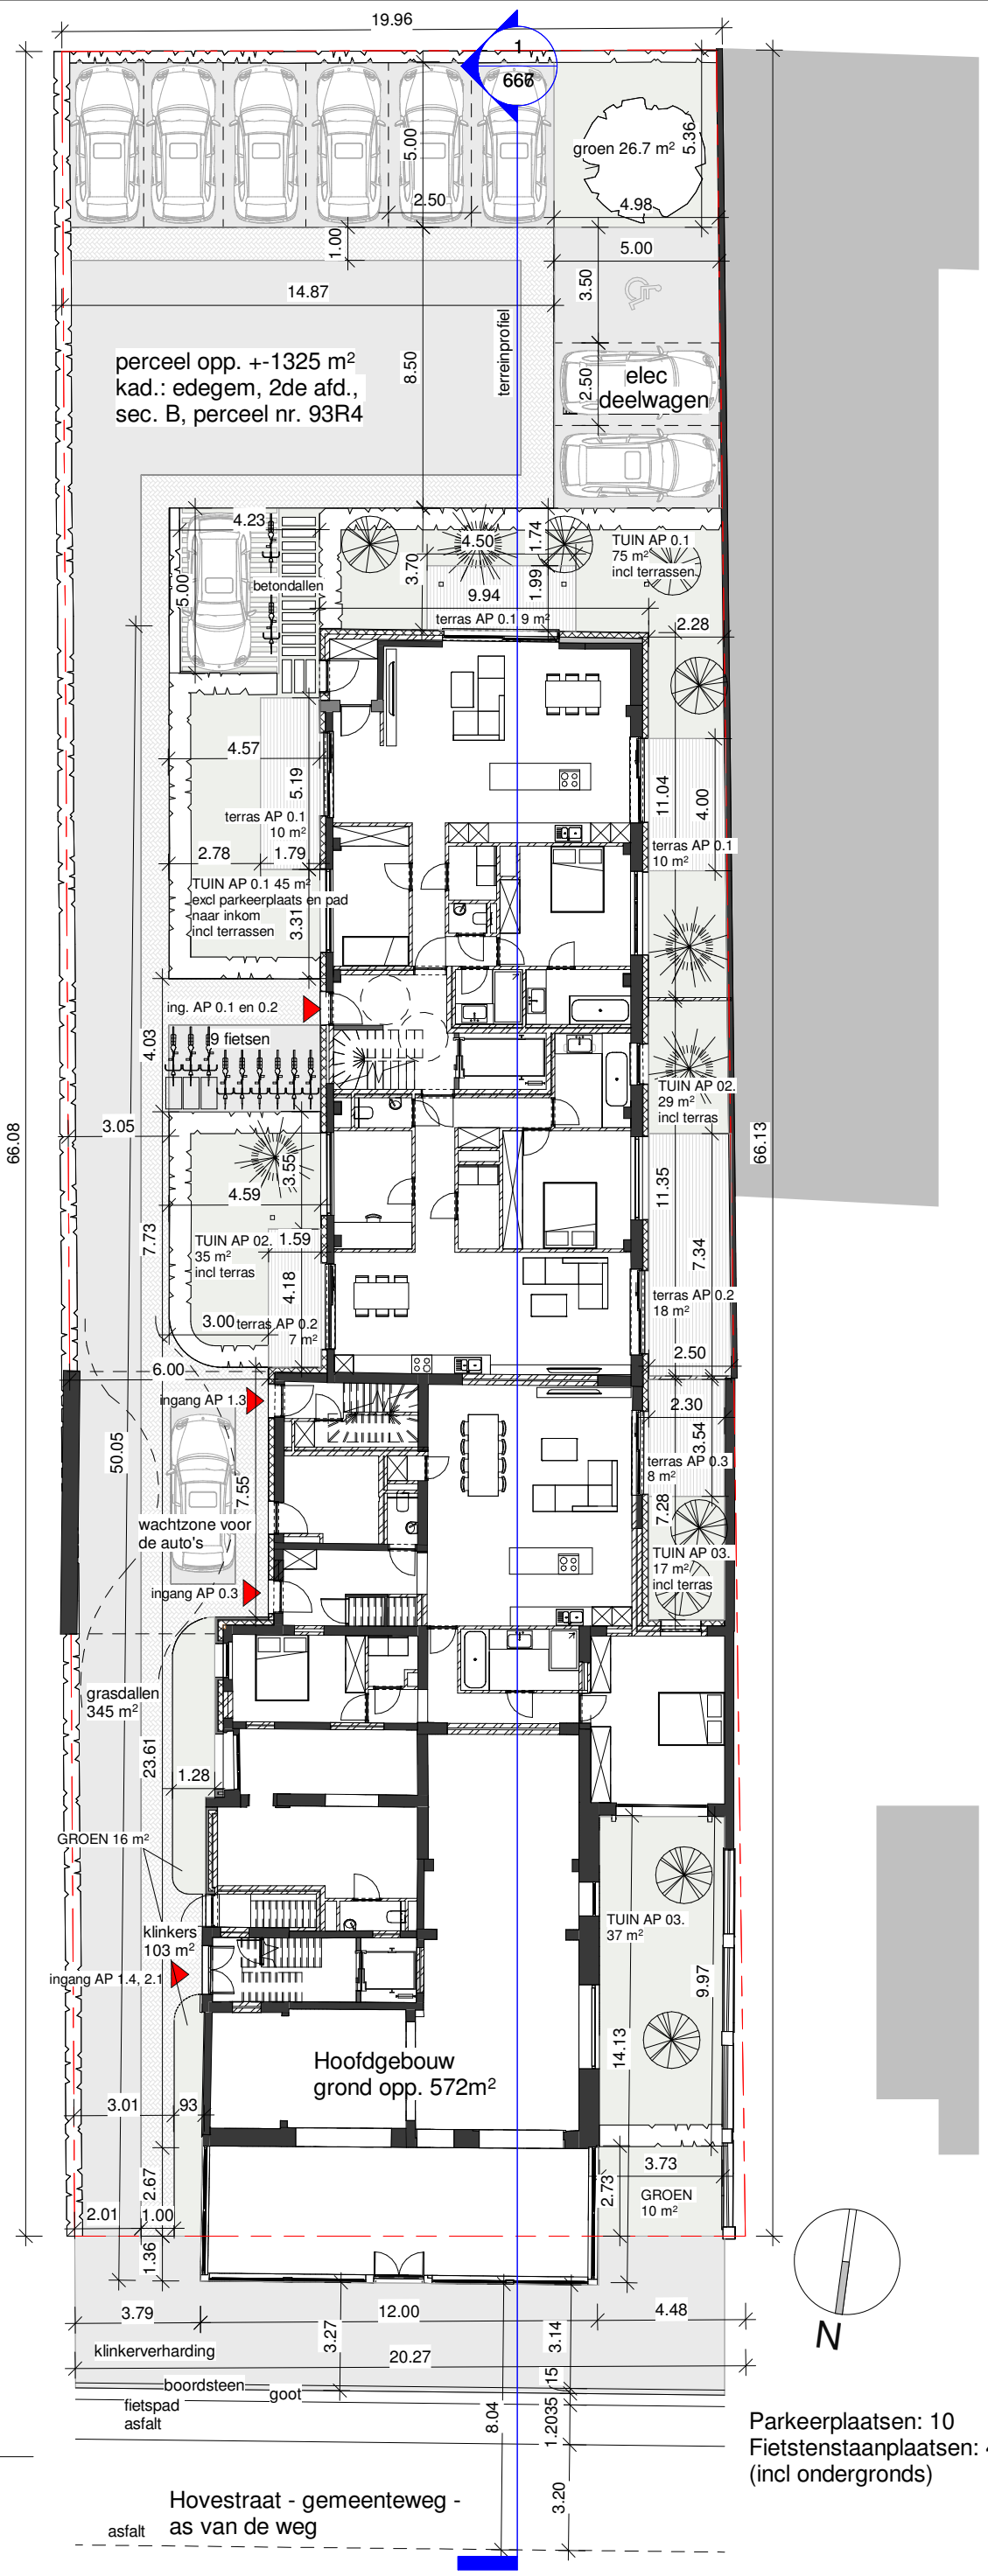


1 inplantingsplan

1 : 200

Parkeerplaatsen: 10
Fietstenstaanplaatsen: 41
(incl ondergronds)

Multiprofessioneel Architectenbureau Guy Peeters - Johan Rijckaert
burgerlijke vennootschap met de handelsvorm van een BVBA

Vlaamse Kaai 7, 2000 Antwerpen - TEL.03/248.47.10 FAX.03/248.47.11
email info@ap-r.be - website www.ap-r.be - ING haven 320-0043573-90 - BTW 425.146.941 - RPR Antwerpen

BA_2021.33_I_V_1_inplantingsplan

schaal 1:200

mei 2025