res. Gamay

5/0401

Delacenseriestraat 5-7 Wenduine - De Haan

bouwheer
Design & Build
Wenduine - De Haan

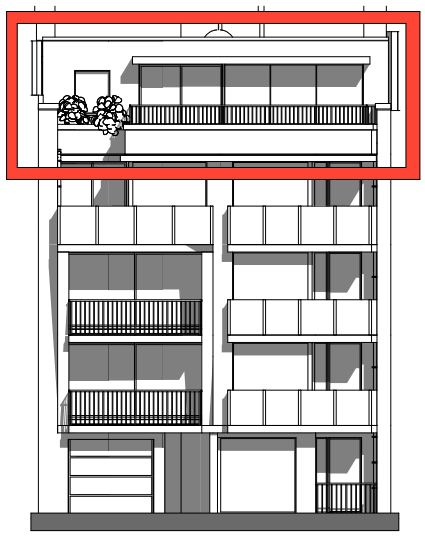

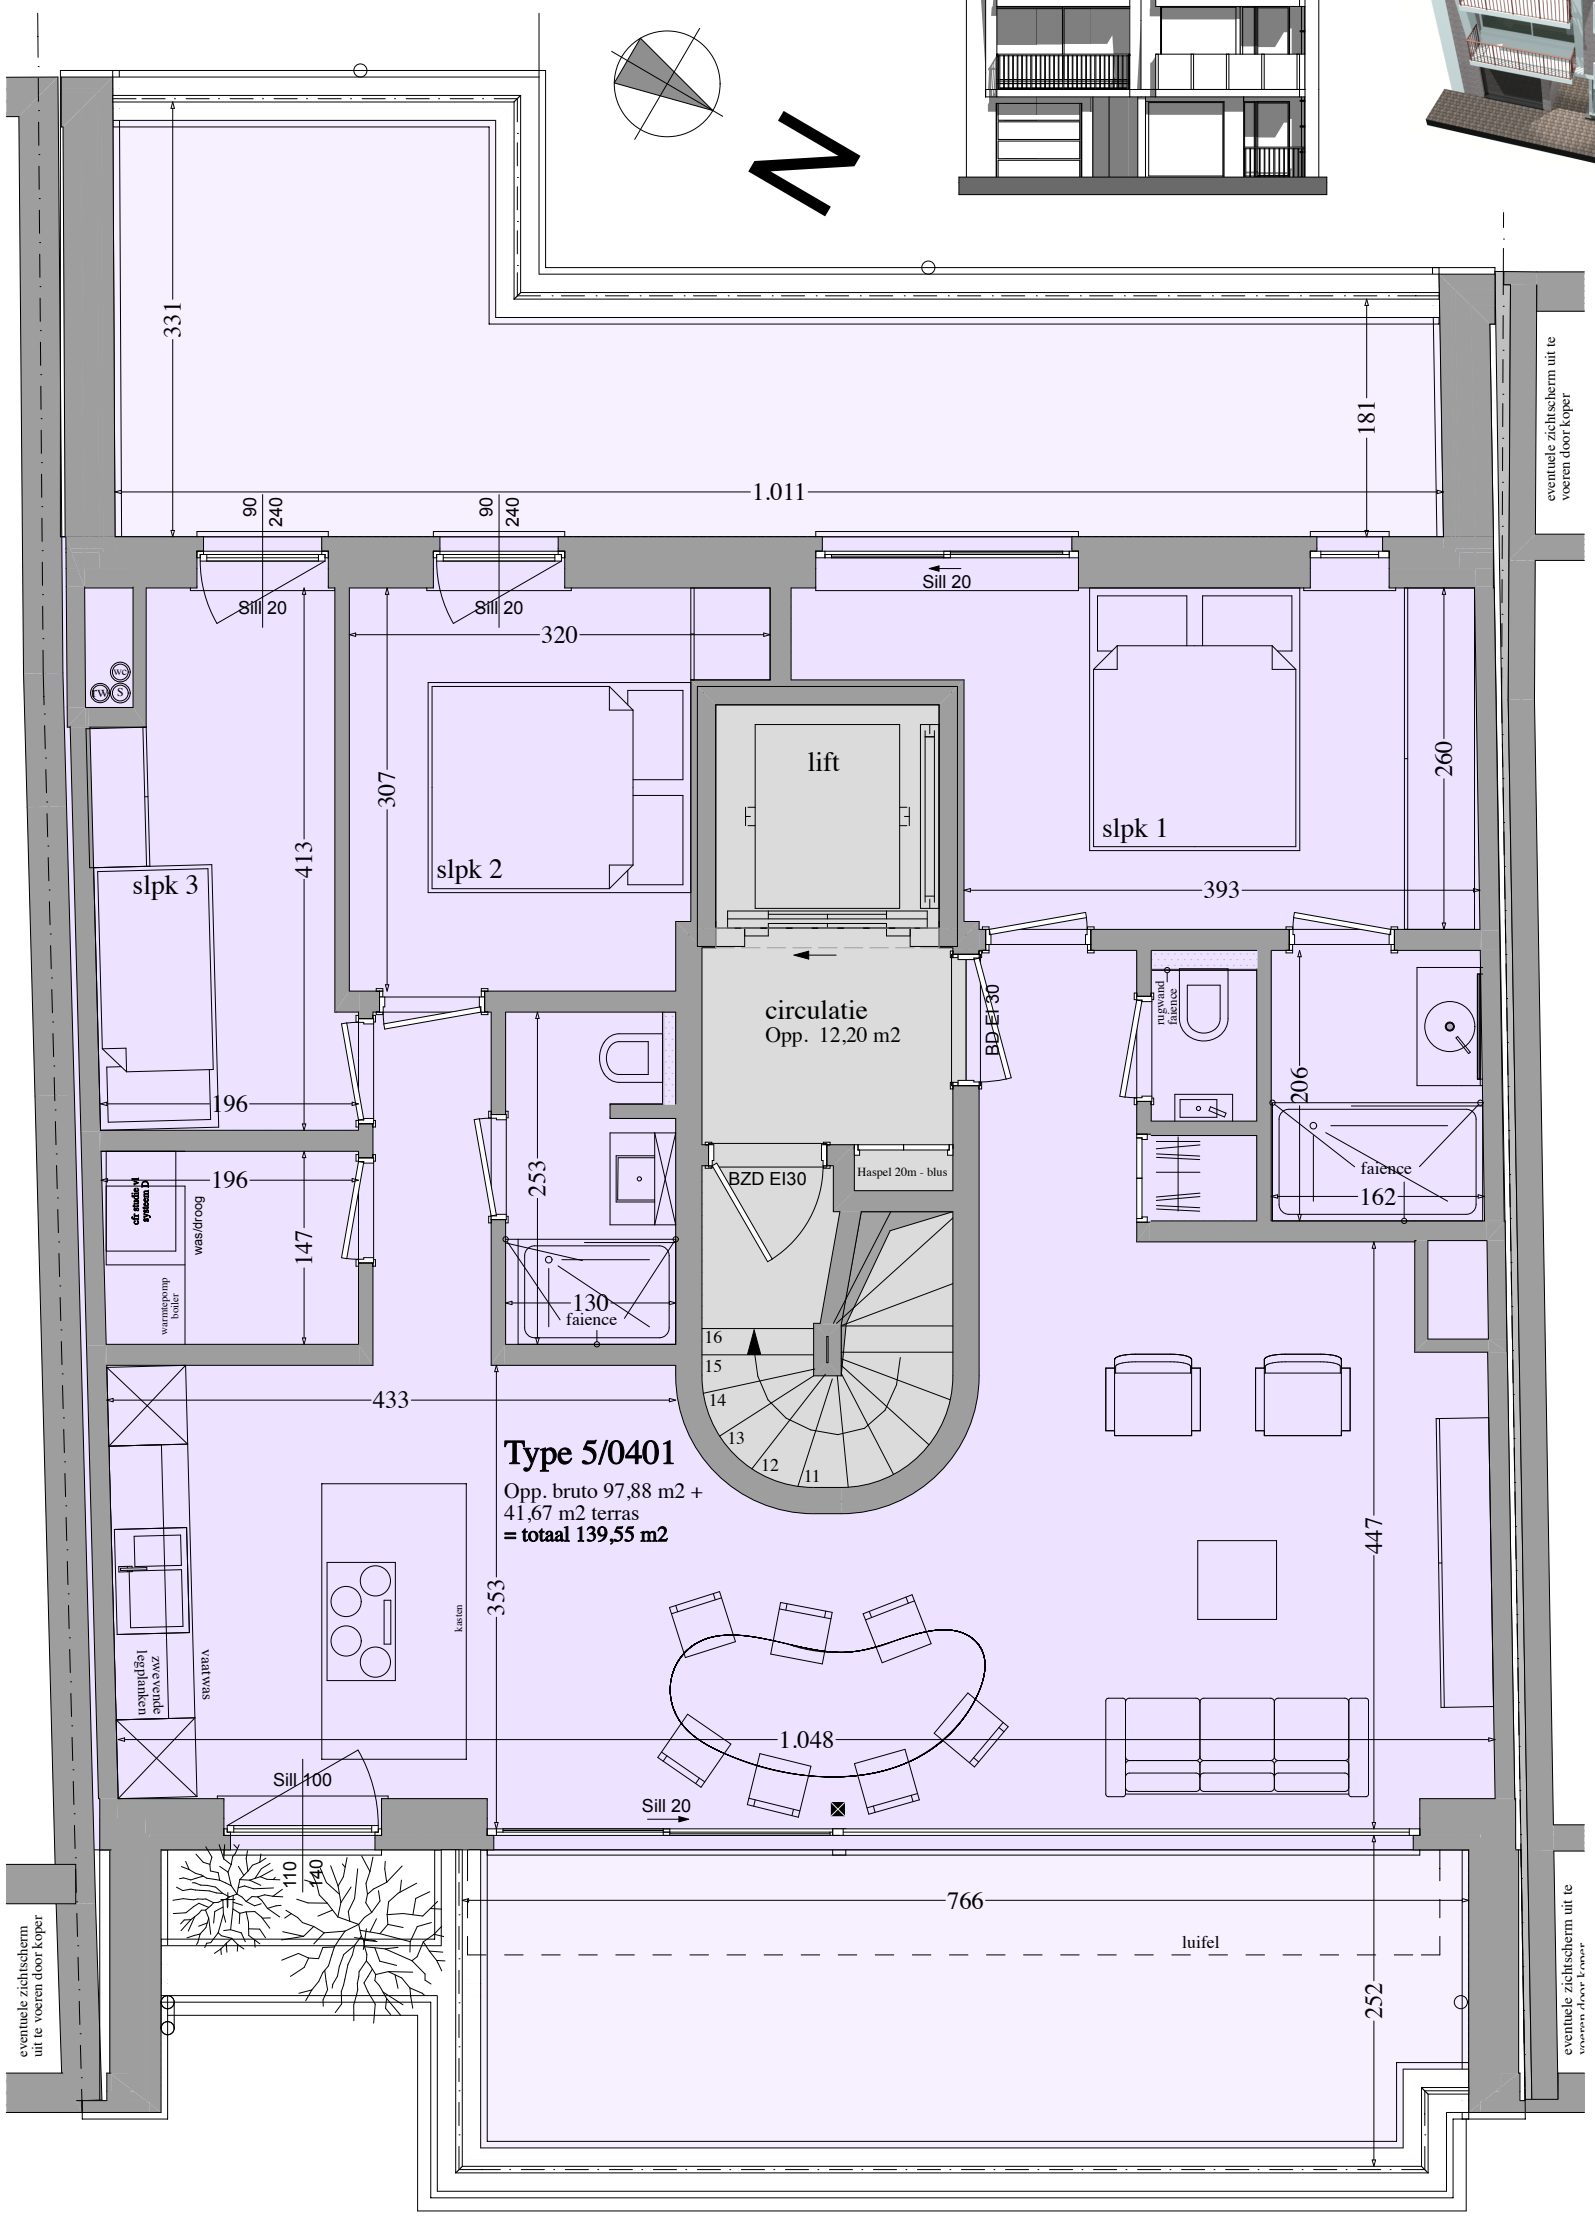

Arch. Yvan van Loo GDA architectuurbureau bvba Drift 19 8420 Wenduine - De Haan