


grijze leien of volgens de voorschriften van stedenbouw

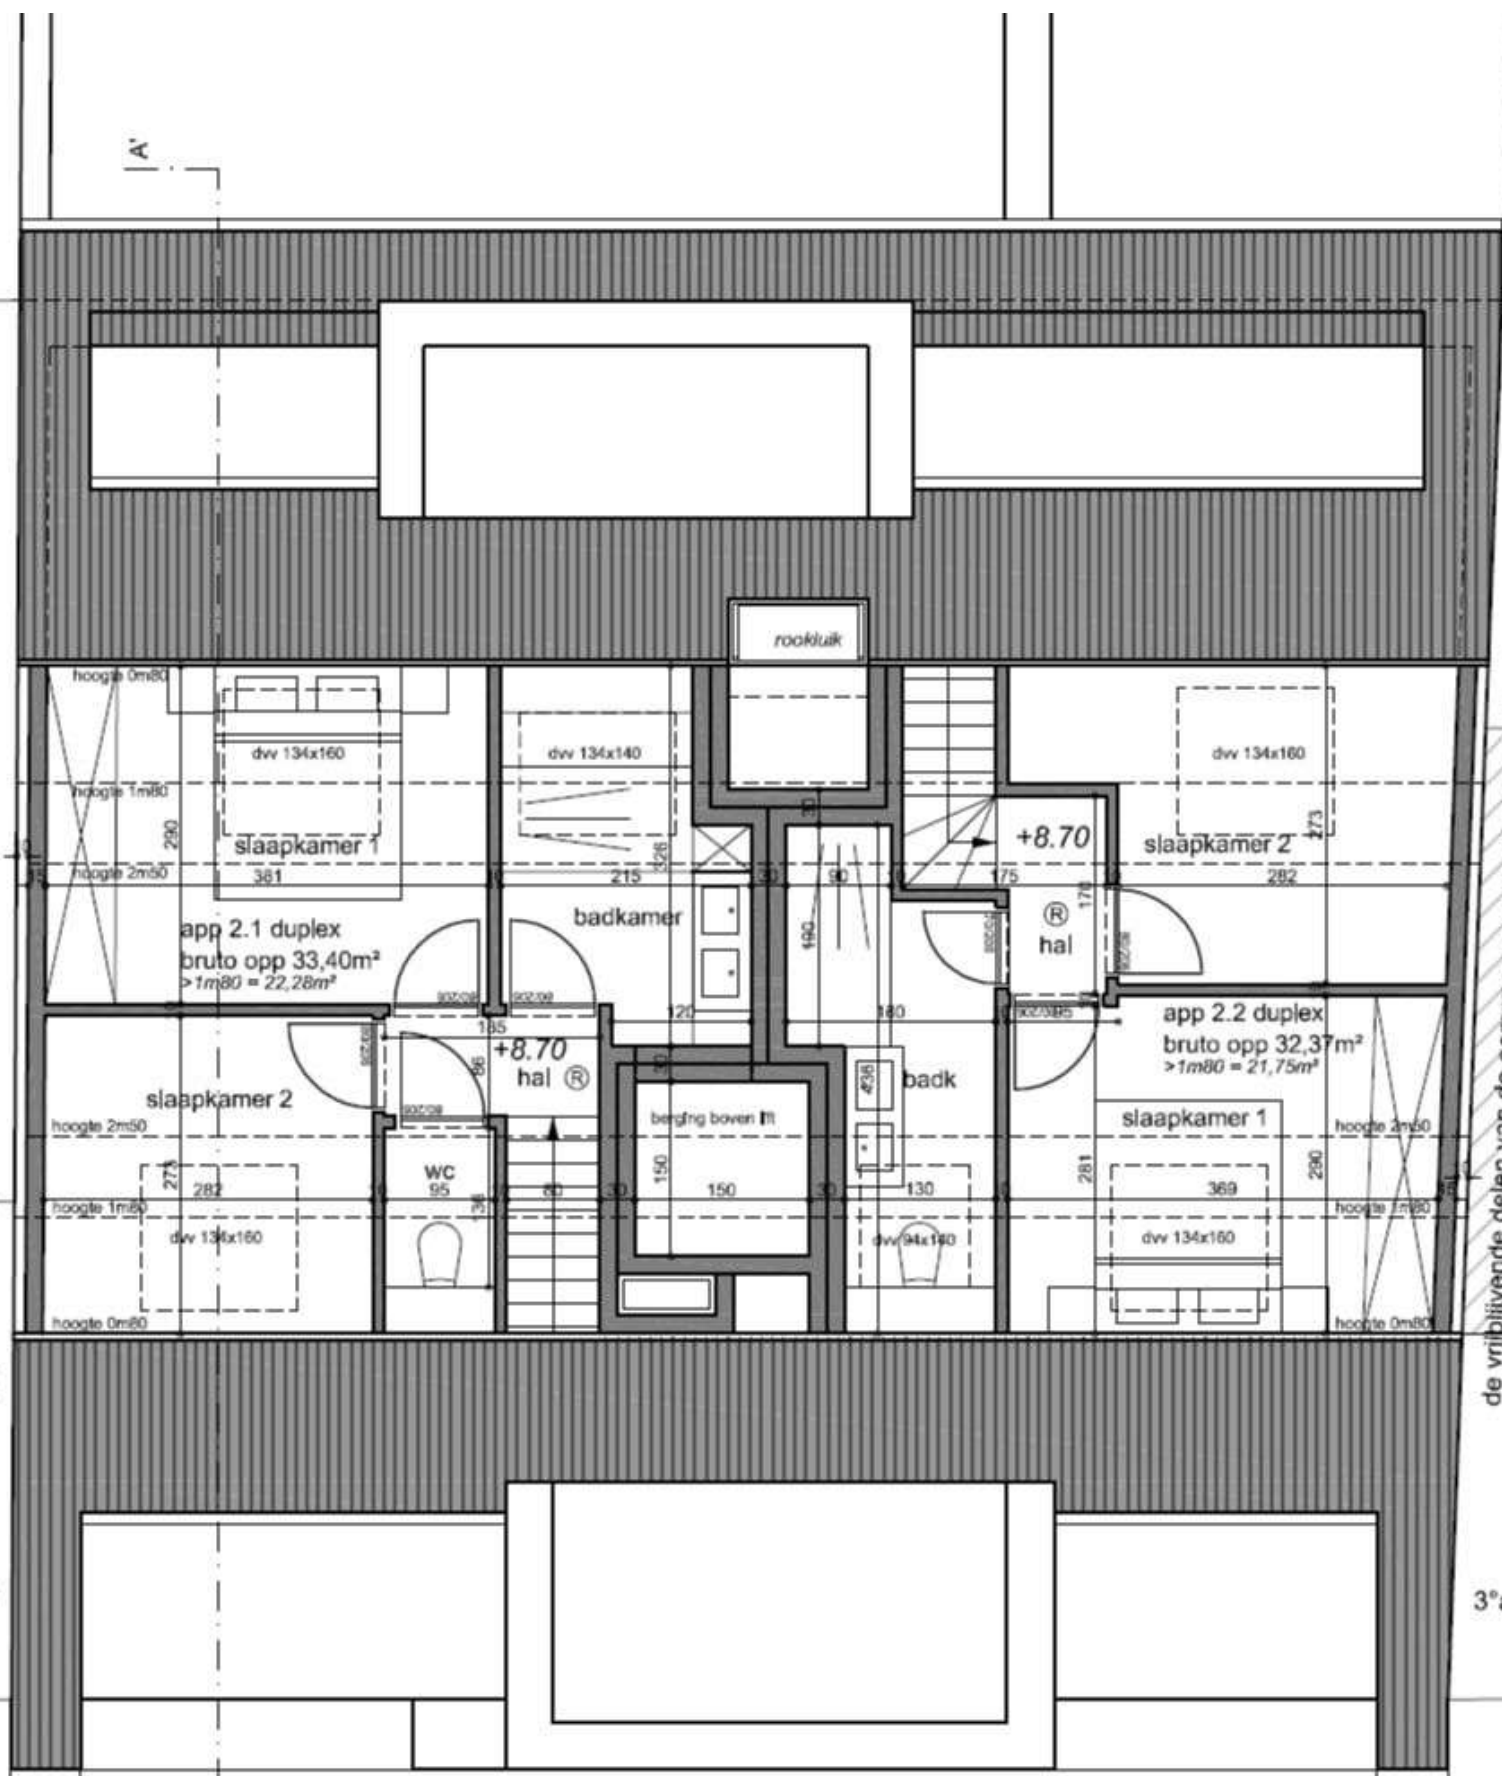

de vrijliggende delen van de gemene muur worden afgewerkt met
grijze leien of volgens de voorschriften van stedenbouw

D
996
3°afd., s