


schaal 1/100

Plan -1


Er kunnen geen rechten ontleend worden aan de tekening. Wijzigingen tijdens uitvoering zijn mogelijk. Alle maten op de tekening aangegeven zijn ruwbouwmaten. Alle maten, vaste en losse inrichting op de tekening zijn indicatief.

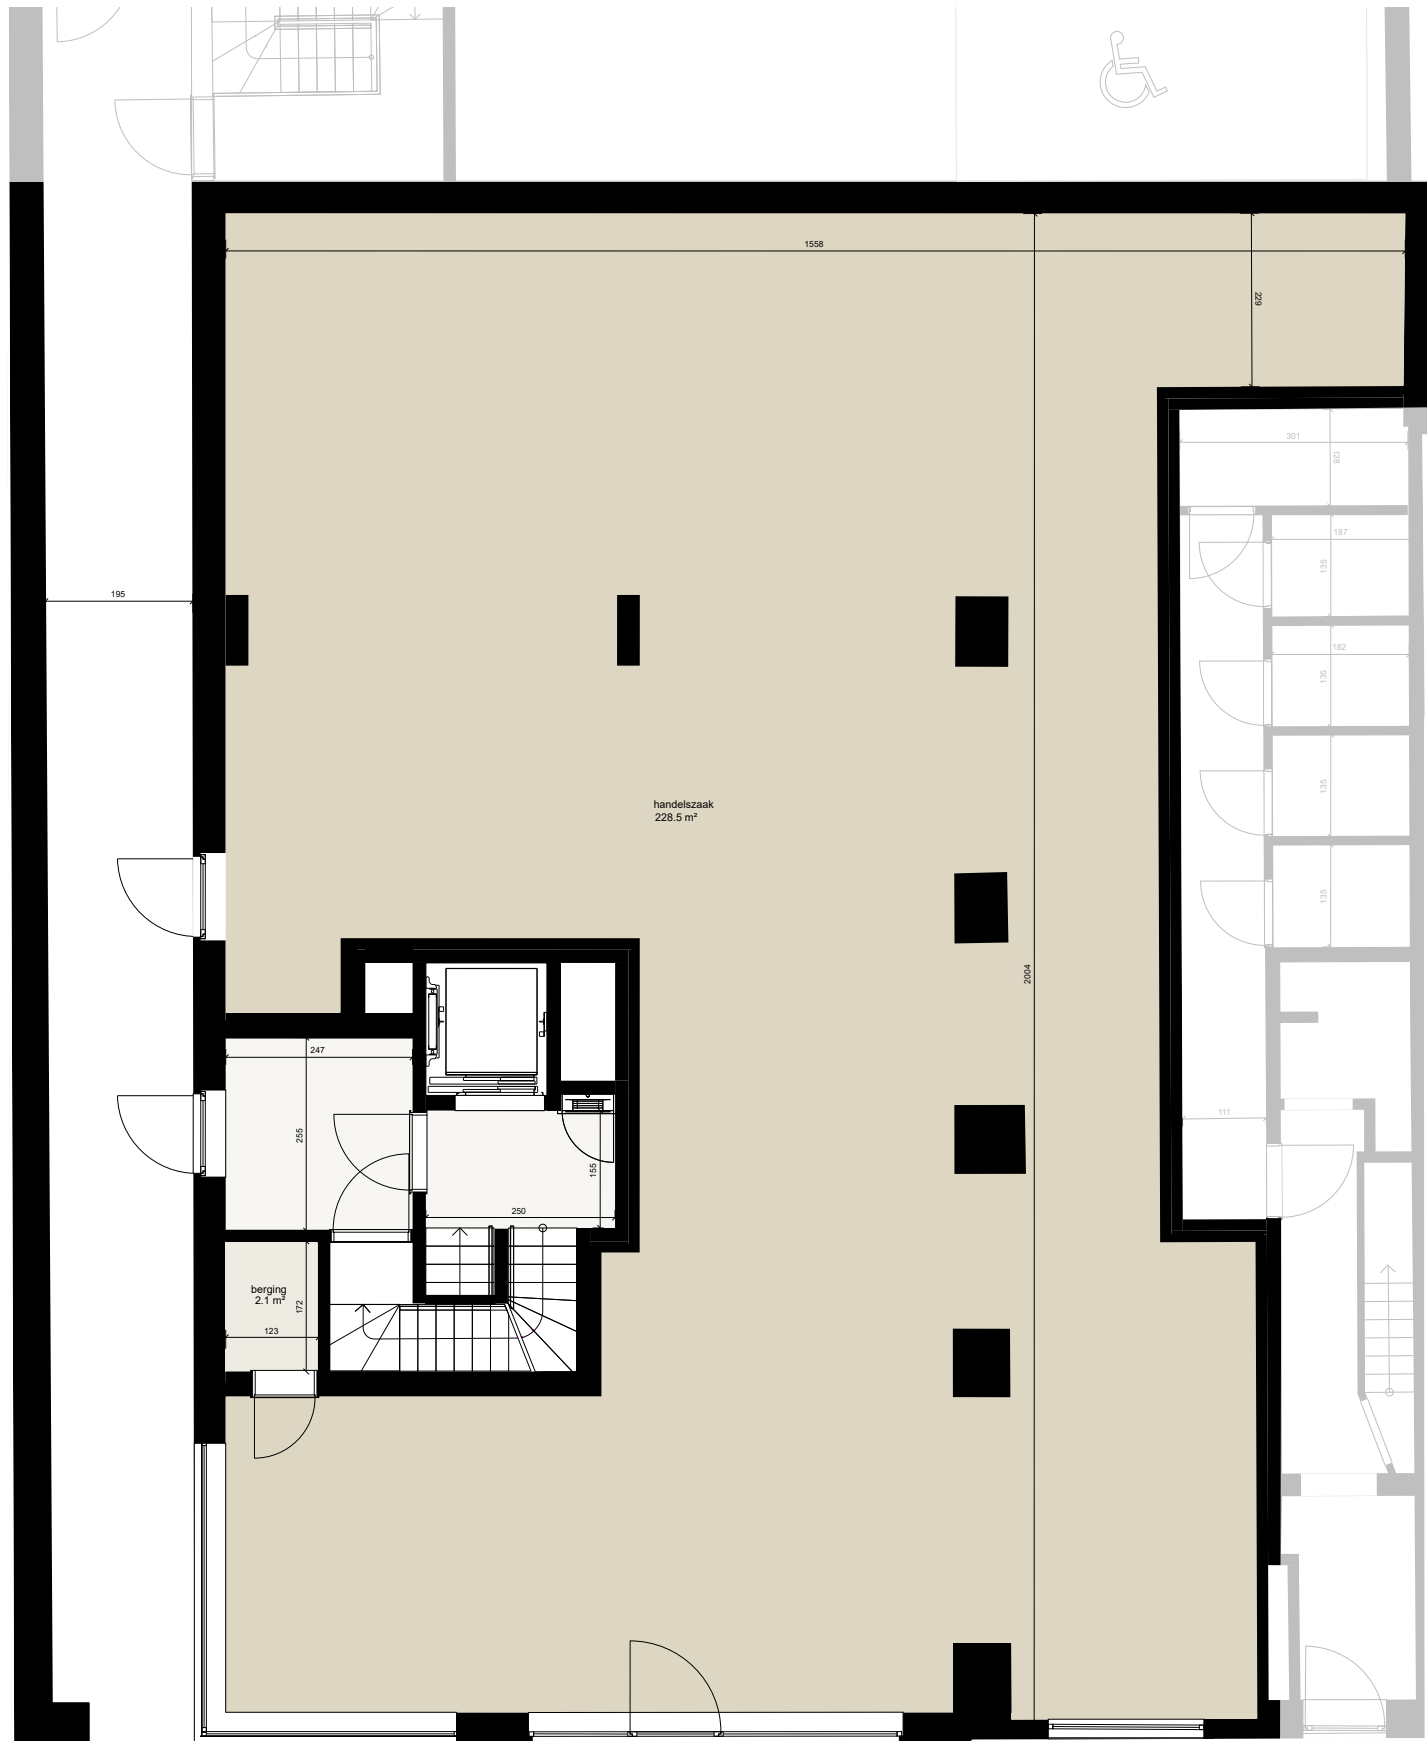

schaal 1/100

Plan +0


Er kunnen geen rechten ontleend worden aan de tekening. Wijzigingen tijdens uitvoering zijn mogelijk. Alle maten op de tekening aangegeven zijn ruwbouwmaten. Alle maten, vaste en losse inrichting op de tekening zijn indicatief.

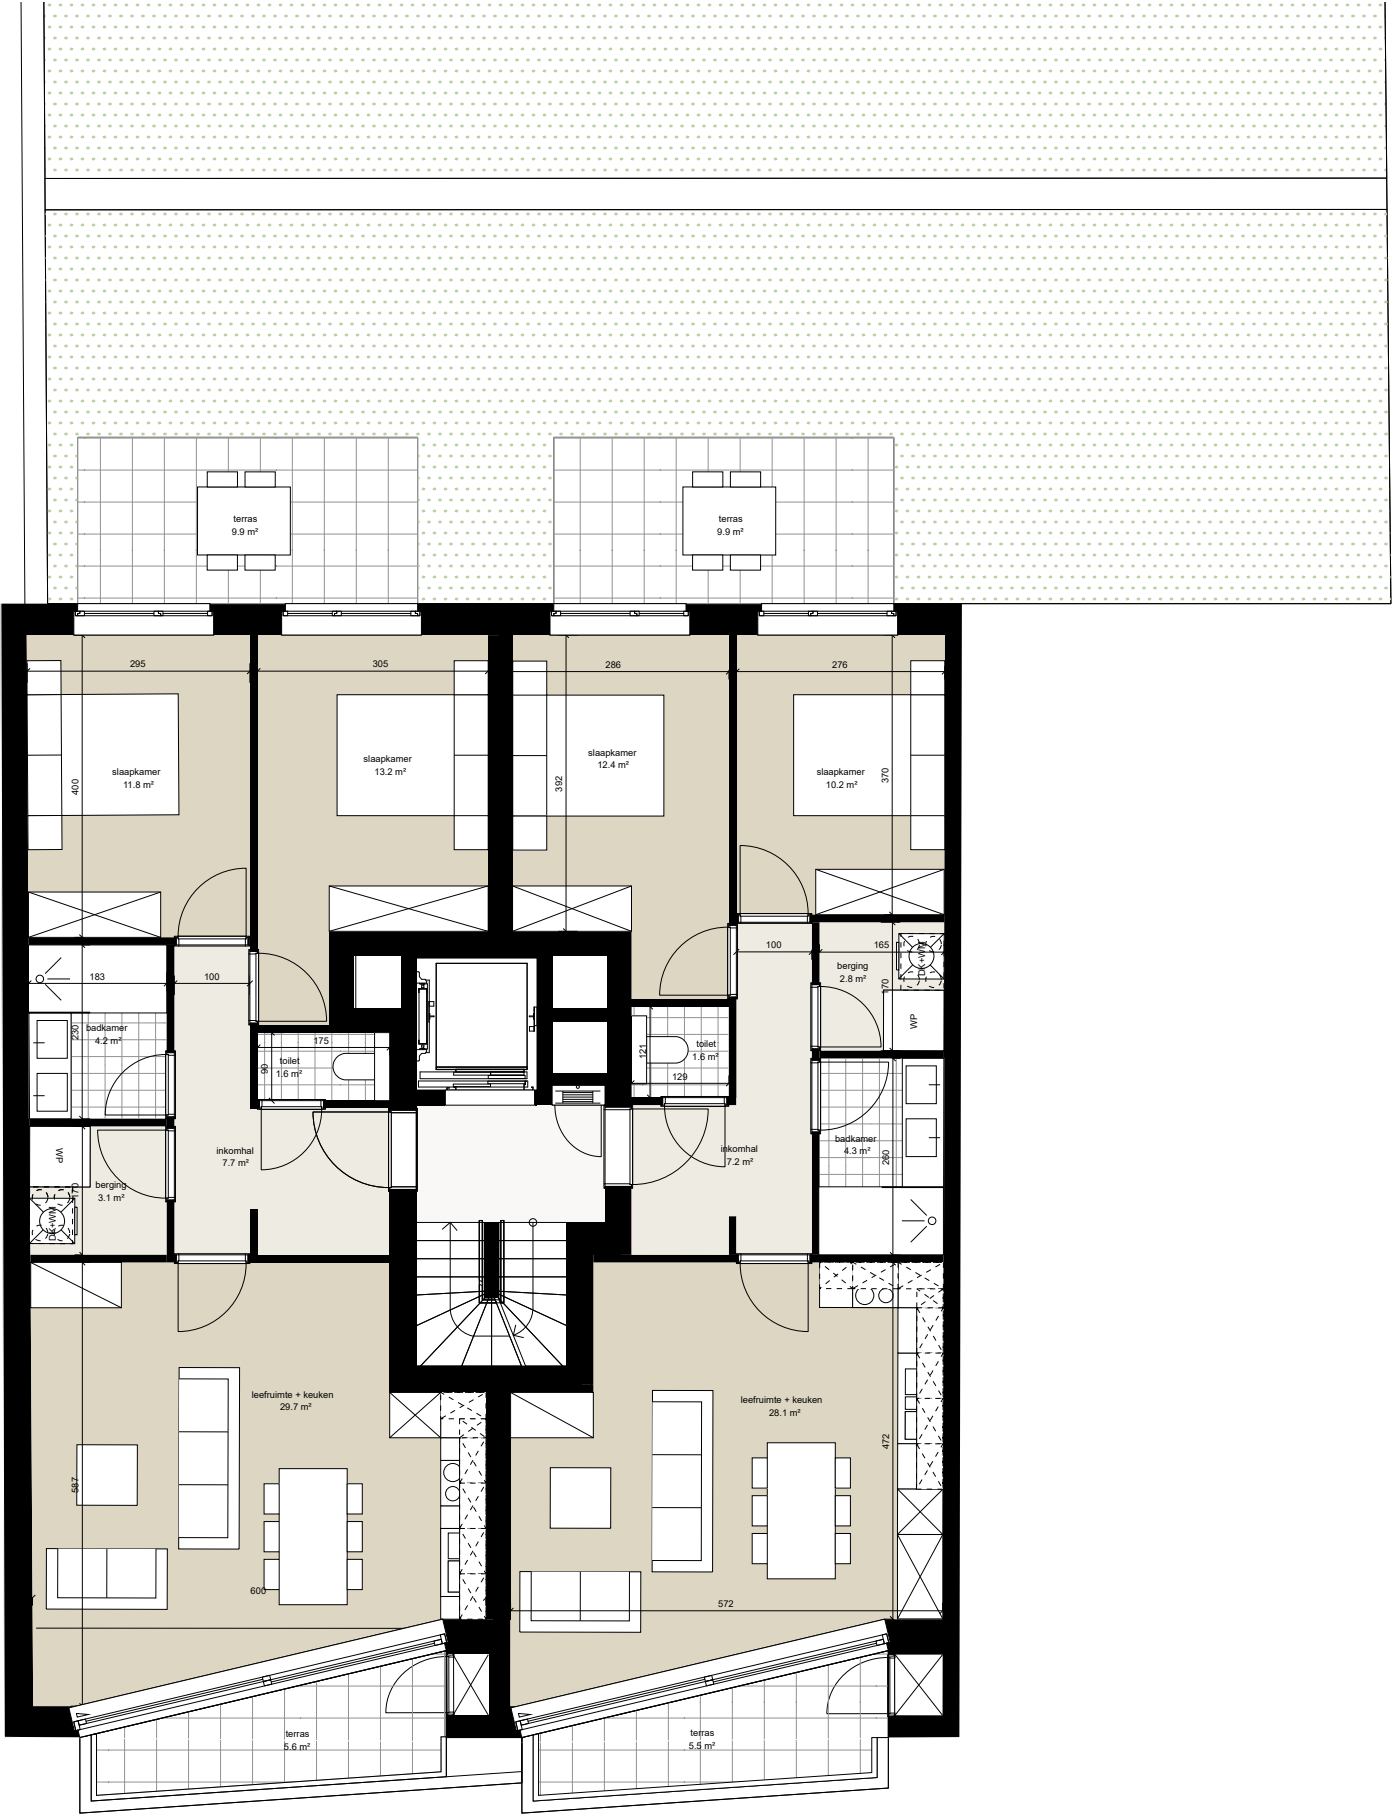

schaal 1/100

Plan +1


Er kunnen geen rechten ontleend worden aan de tekening. Wijzigingen tijdens uitvoering zijn mogelijk. Alle maten op de tekening aangegeven zijn ruwbouwmaten. Alle maten, vaste en losse inrichting op de tekening zijn indicatief.

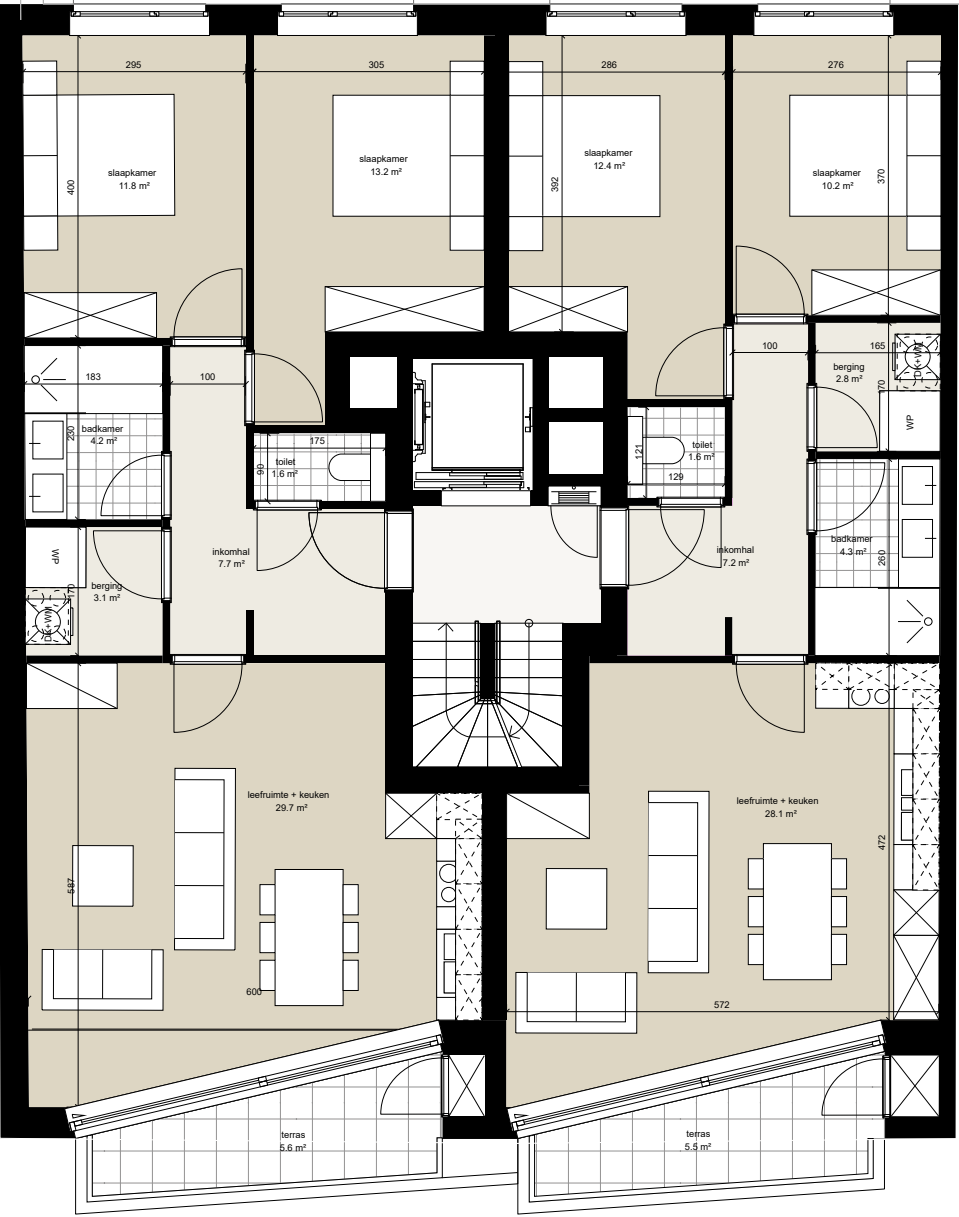

schaal 1/100

Plan +2


Er kunnen geen rechten ontleend worden aan de tekening. Wijzigingen tijdens uitvoering zijn mogelijk. Alle maten op de tekening aangegeven zijn ruwbouwmaten. Alle maten, vaste en losse inrichting op de tekening zijn indicatief.

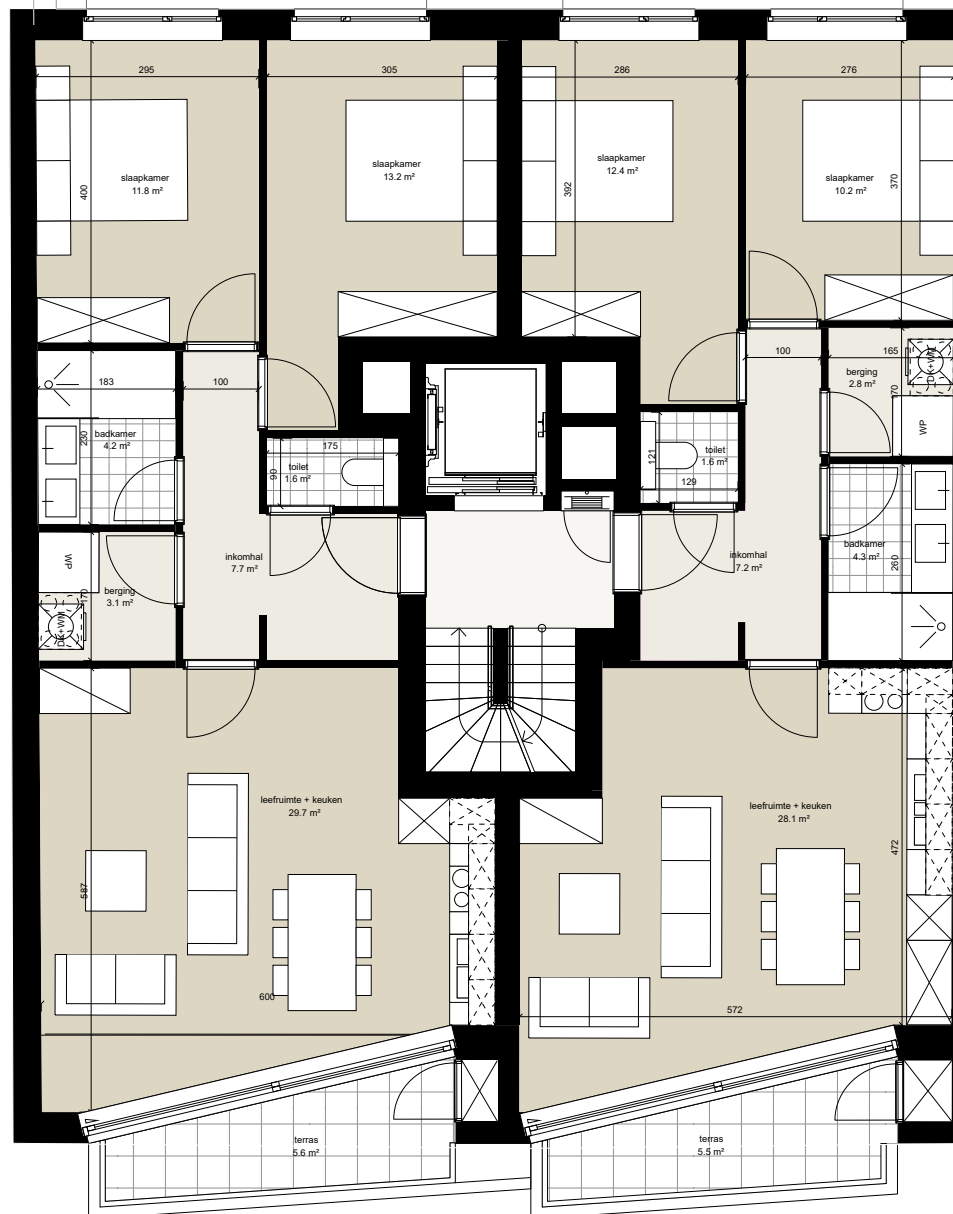

schaal 1/100

Plan +3


Er kunnen geen rechten ontleend worden aan de tekening. Wijzigingen tijdens uitvoering zijn mogelijk. Alle maten op de tekening aangegeven zijn ruwbouwmaten. Alle maten, vaste en losse inrichting op de tekening zijn indicatief.

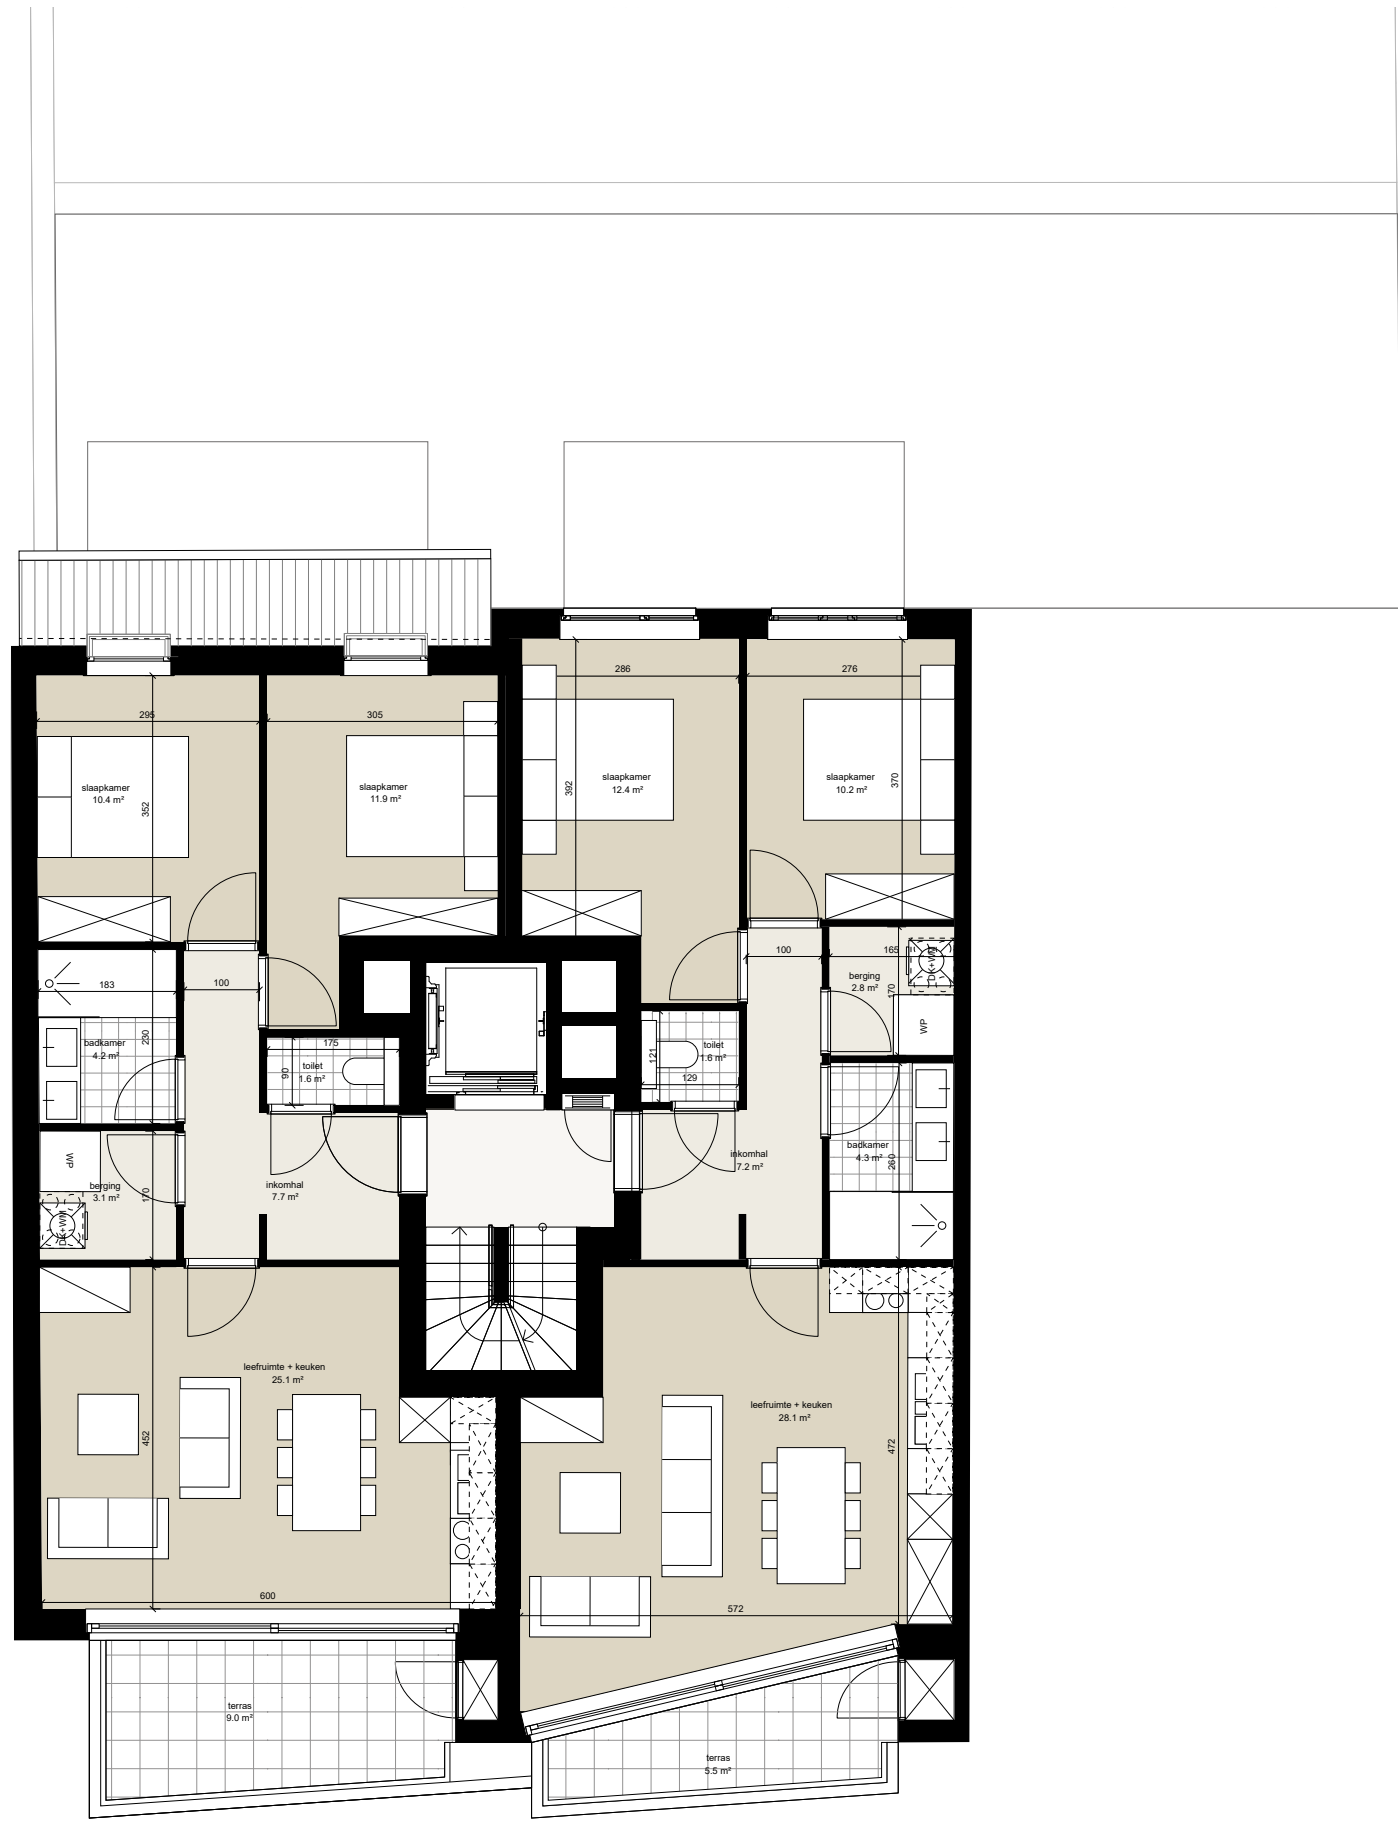

schaal 1/100

Plan +4



Er kunnen geen rechten ontleend worden aan de tekening. Wijzigingen tijdens uitvoering zijn mogelijk. Alle maten op de tekening aangegeven zijn ruwbouwmaten. Alle maten, vaste en losse inrichting op de tekening zijn indicatief.

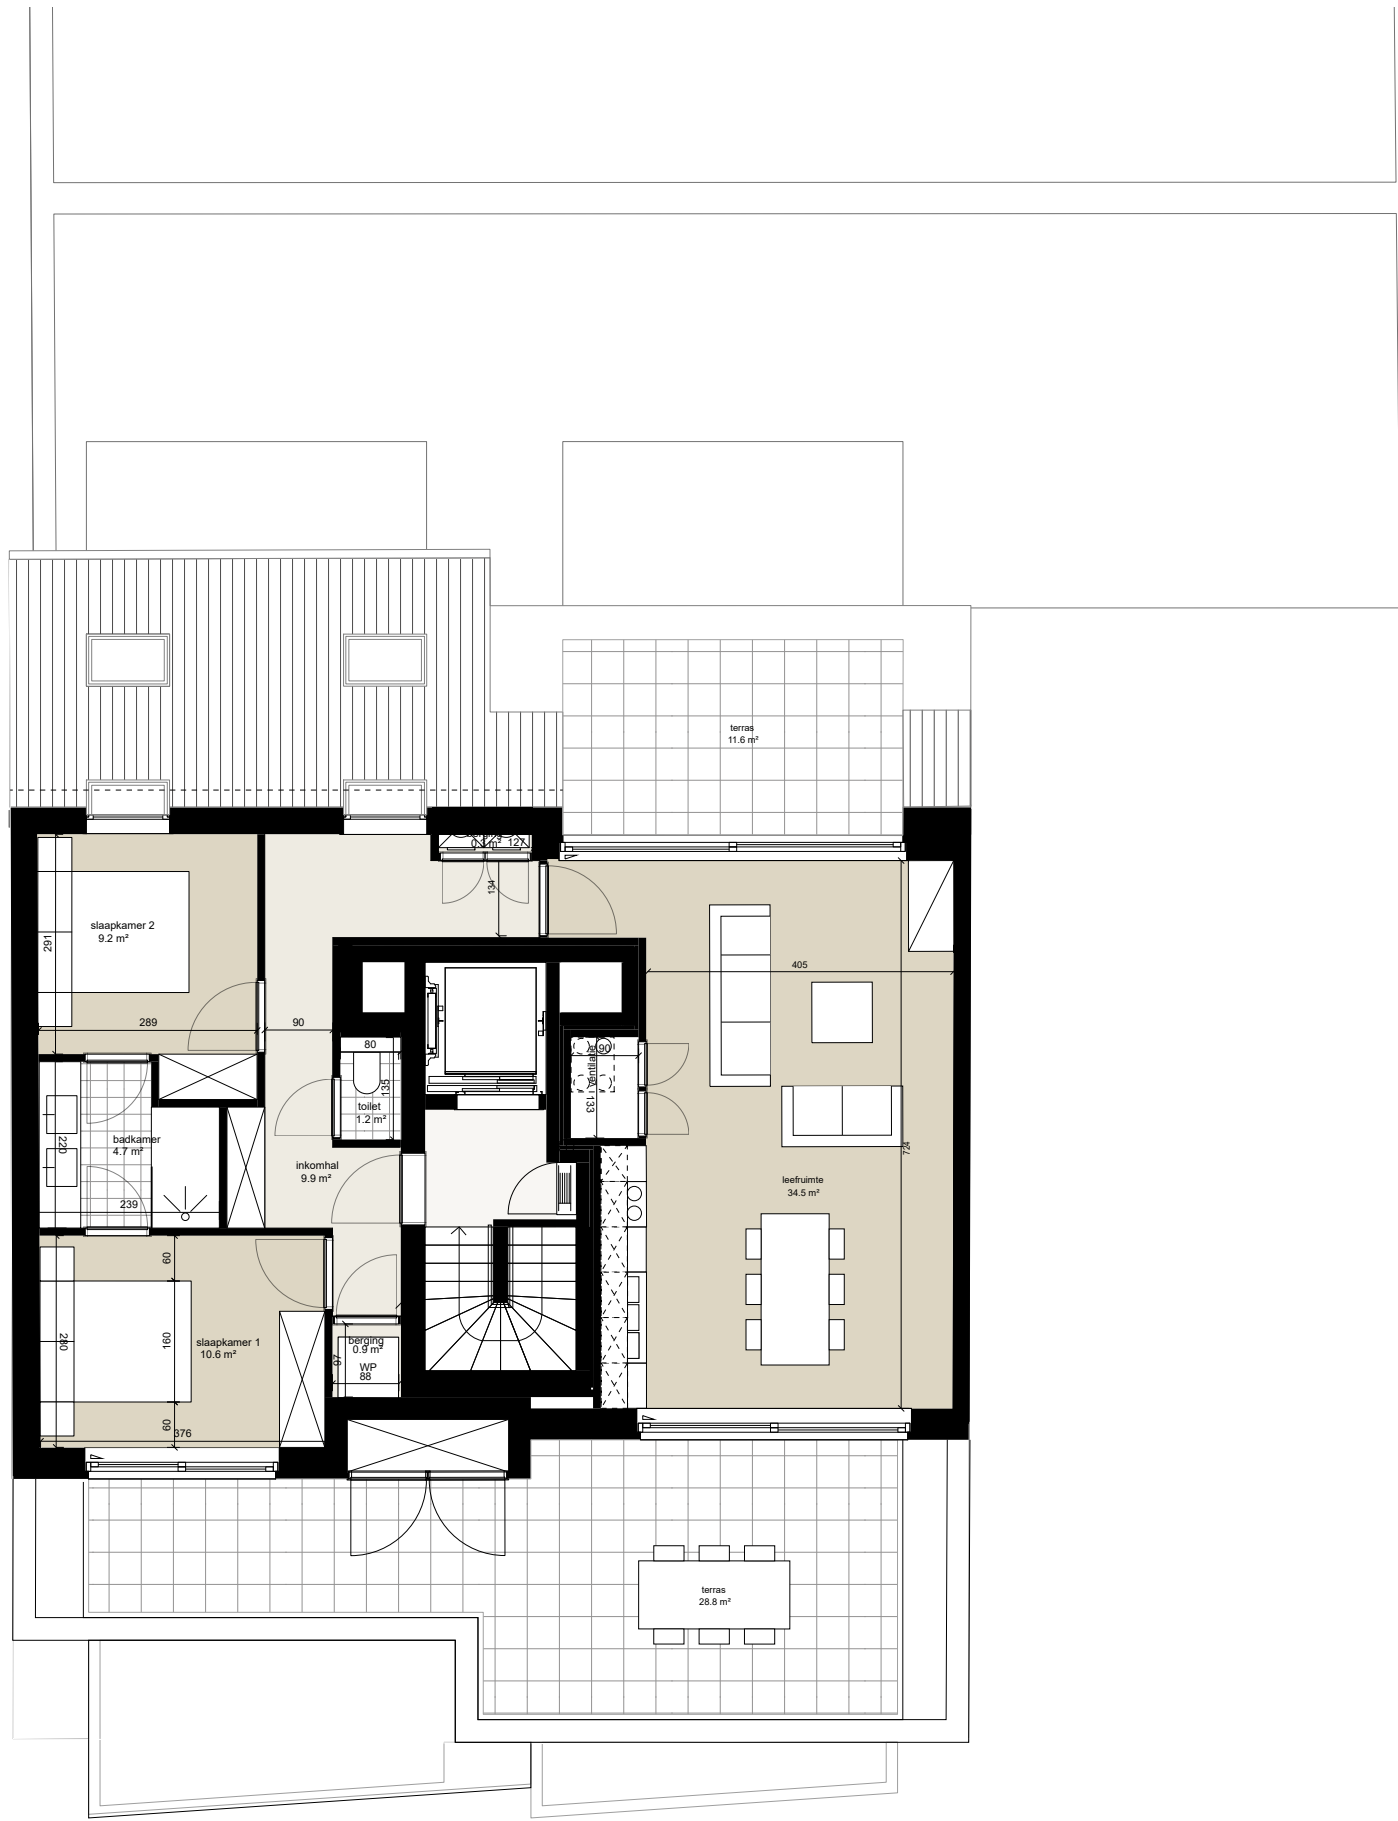

schaal 1/100

Plan +5

Er kunnen geen rechten ontleend worden aan de tekening. Wijzigingen tijdens uitvoering zijn mogelijk. Alle maten op de tekening aangegeven zijn ruwbouwmaten. Alle maten, vaste en losse inrichting op de tekening zijn indicatief.

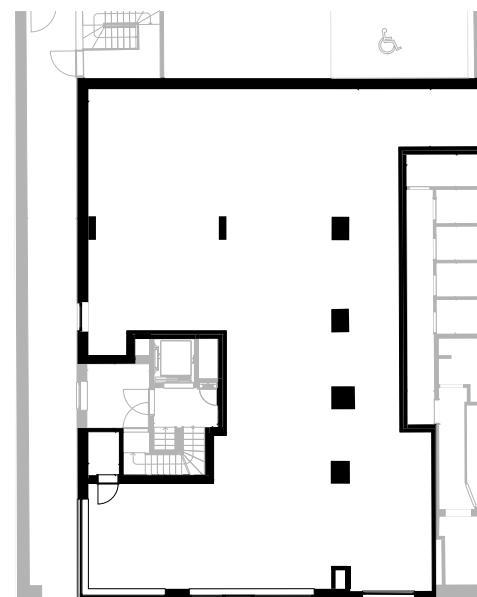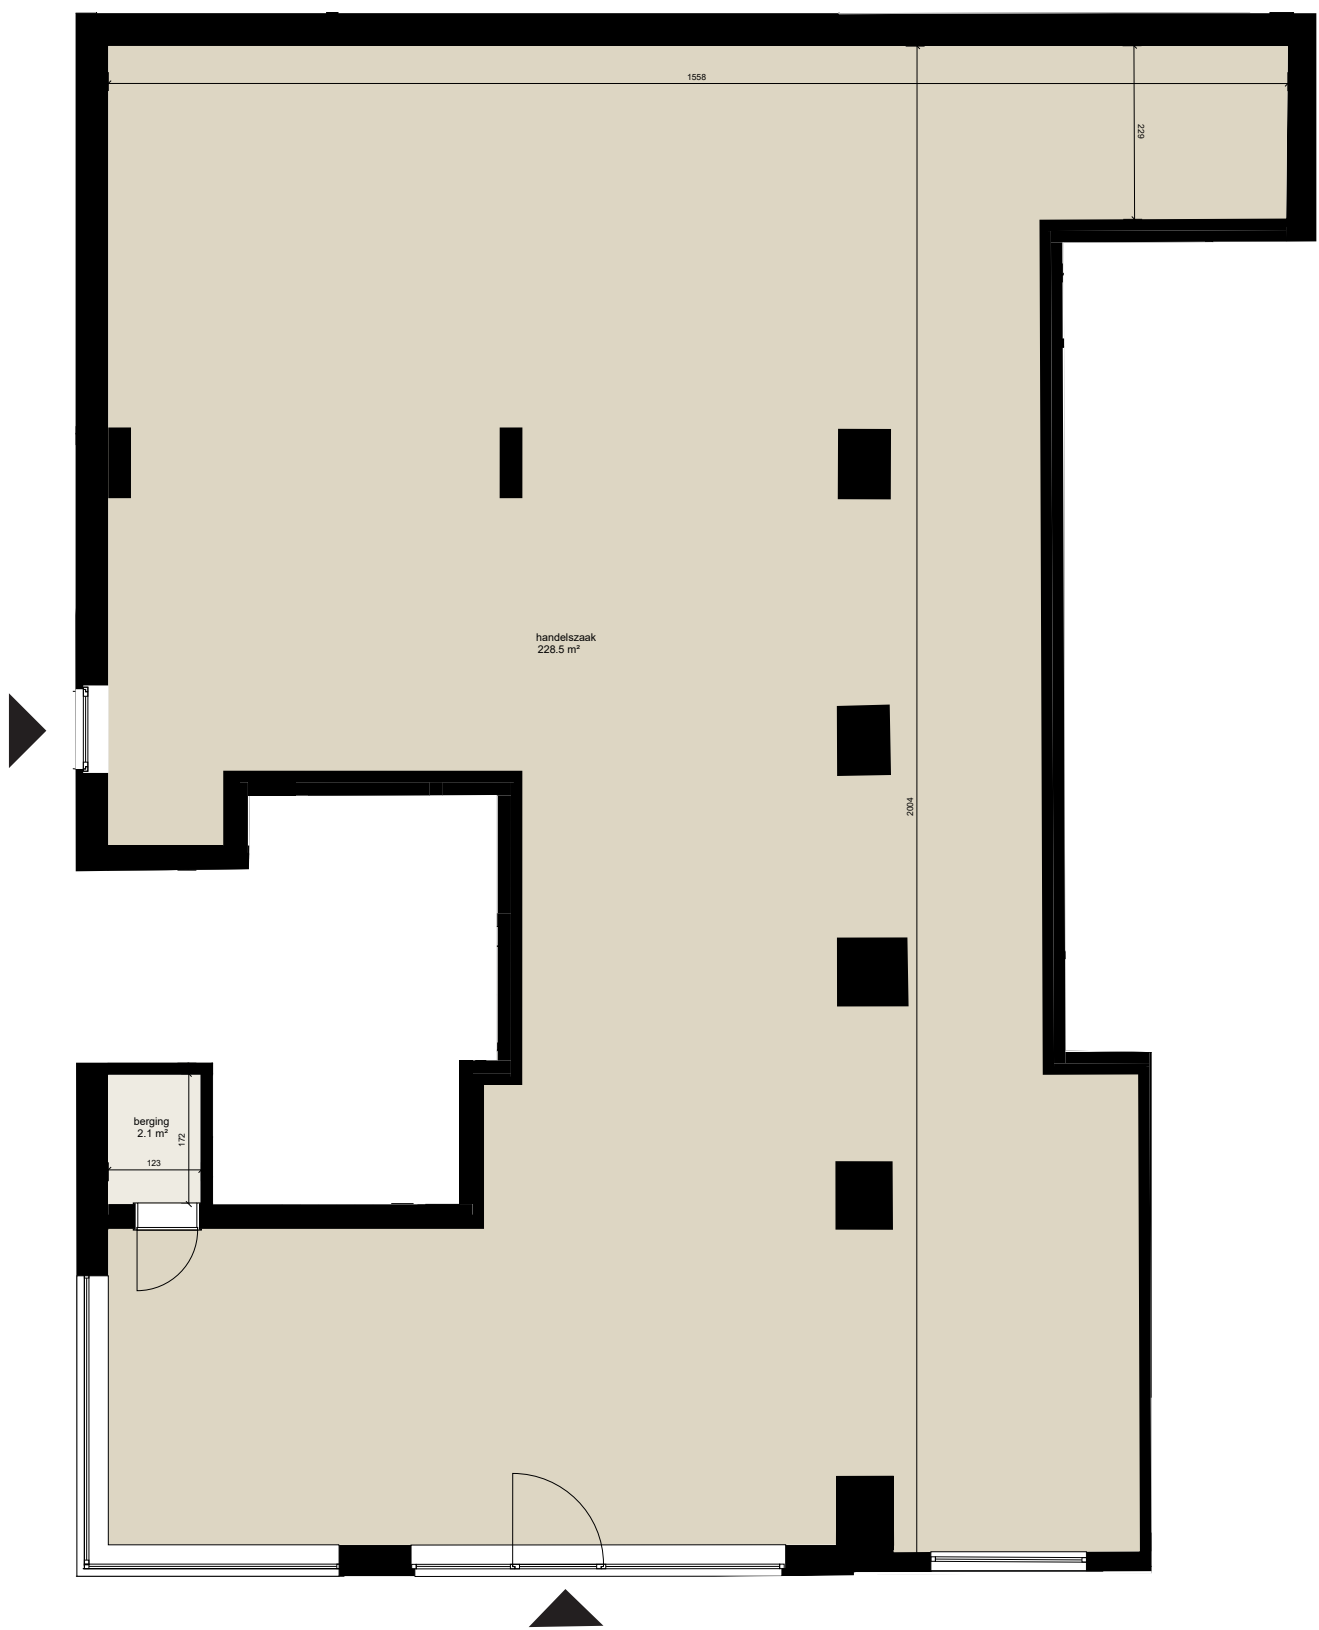

Gelijkvloers
1/300





Voorgevel
1/300

N
schaal 1/100

Commerciële ruimte

verdieping 0
commerciële ruimte 228.5 m²
(NVO)

Er kunnen geen rechten ontleend worden aan de tekening. Wijzigingen tijdens uitvoering zijn mogelijk. Alle maten op de tekening aangegeven zijn ruwbouwmaten. Alle maten, vaste en losse inrichting op de tekening zijn indicatief.

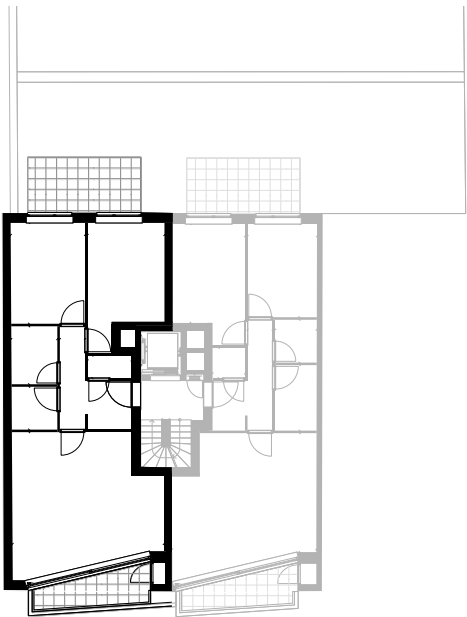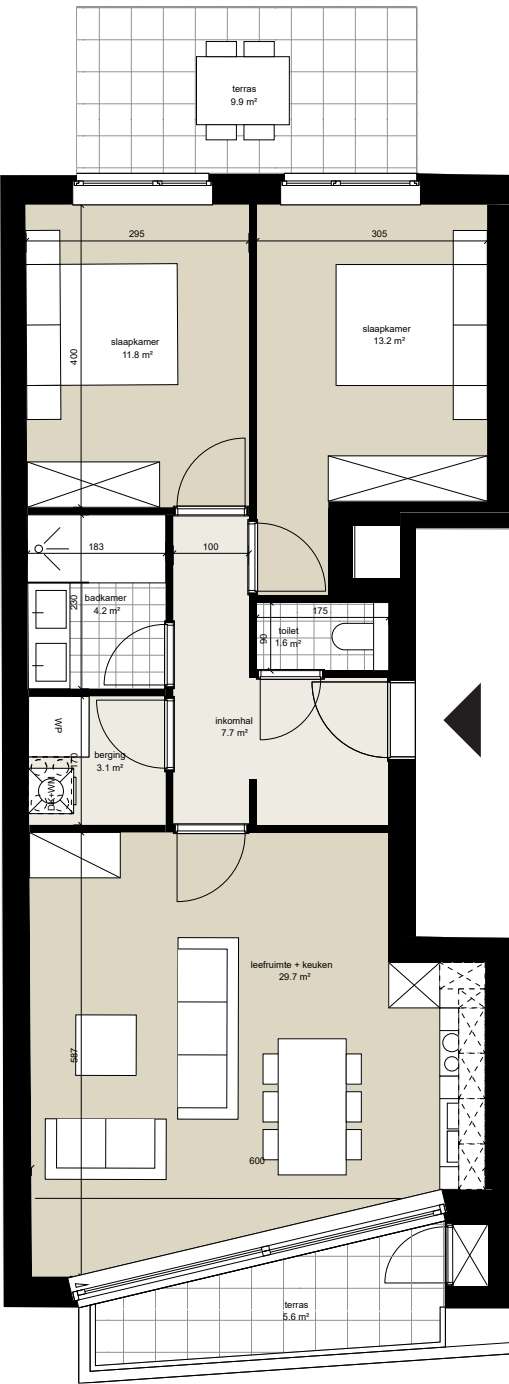

Niveau 1
1/300



Voorgevel
1/300





N

schaal 1/100

Appartement A1.01

verdieping	1
appartement (BVO)	86.2 m²
terras	15.5 m²

Er kunnen geen rechten ontleend worden aan de tekening. Wijzigingen tijdens uitvoering zijn mogelijk. Alle maten op de tekening aangegeven zijn ruwbouwmaten. Alle maten, vaste en losse inrichting op de tekening zijn indicatief.

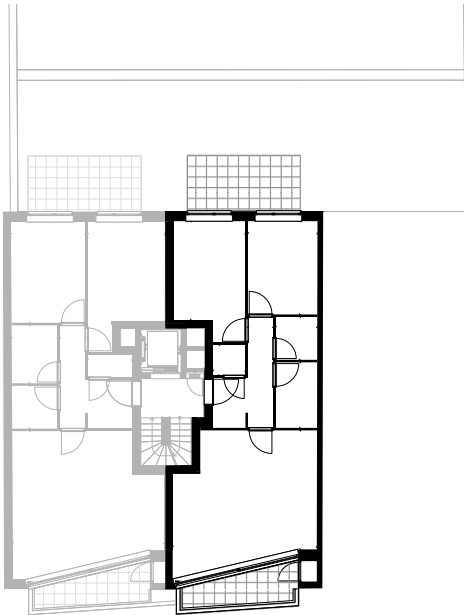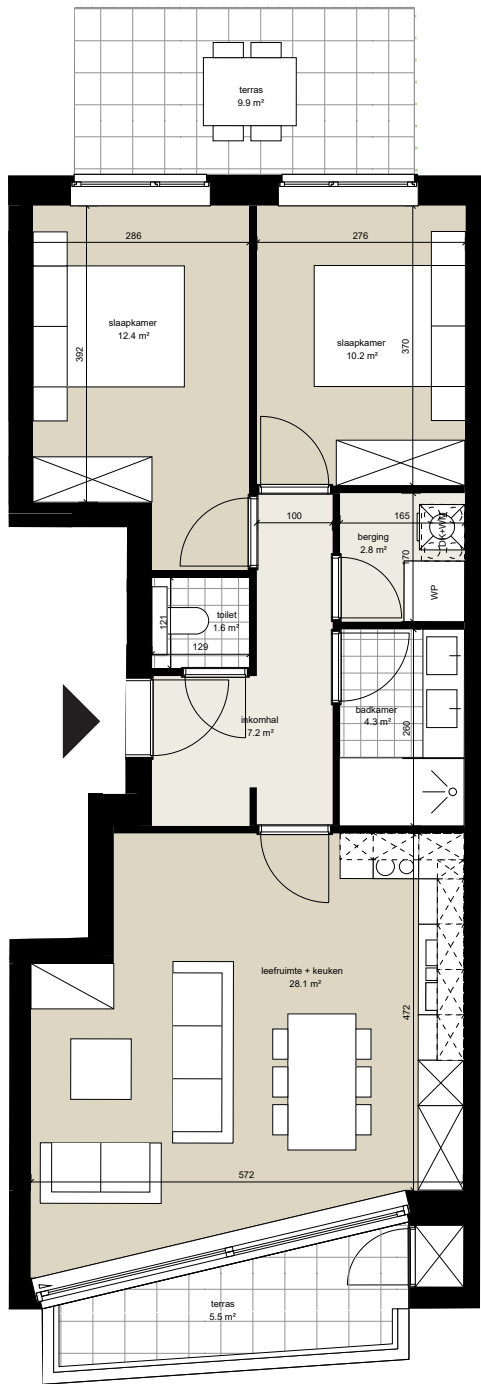

Niveau 1
1/300



Voorgevel
1/300





N

schaal 1/100


Appartement A1.02

verdieping	1
appartement (BVO)	81.7 m²
terras	15.4 m²

Er kunnen geen rechten ontleend worden aan de tekening. Wijzigingen tijdens uitvoering zijn mogelijk. Alle maten op de tekening aangegeven zijn ruwbouwmaten. Alle maten, vaste en losse inrichting op de tekening zijn indicatief.

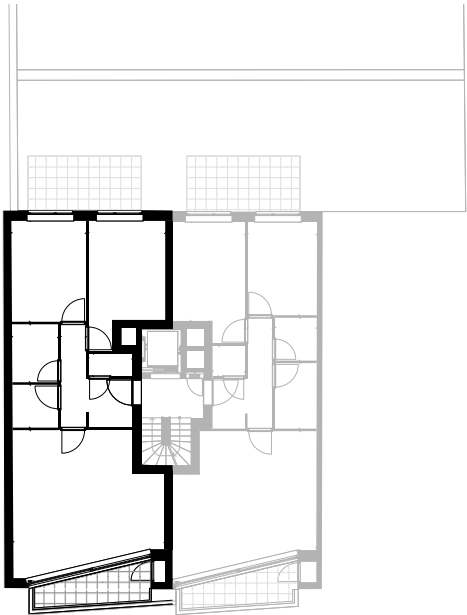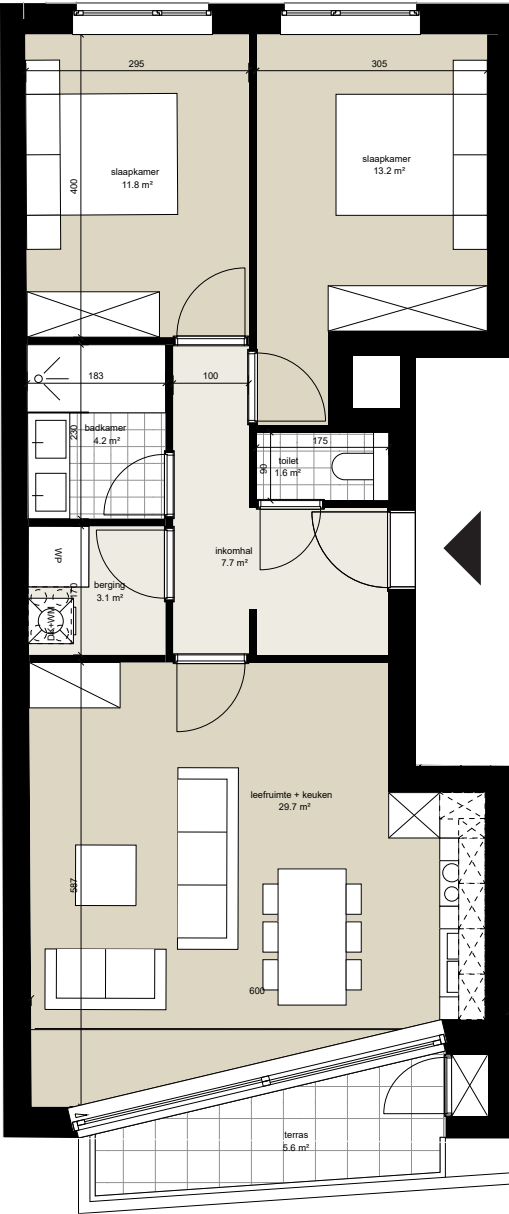

Niveau 2
1/300

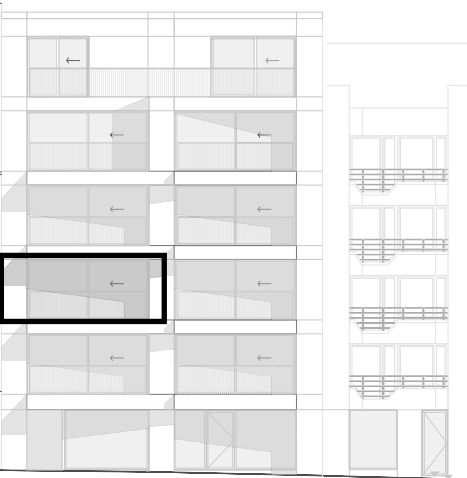

Voorgevel
1/300





schaal 1/100

Appartement A2.01

verdieping	2
appartement (BVO)	86.2 m²
terras	5.6 m²

Er kunnen geen rechten ontleend worden aan de tekening. Wijzigingen tijdens uitvoering zijn mogelijk. Alle maten op de tekening aangegeven zijn ruwbouwmaten. Alle maten, vaste en losse inrichting op de tekening zijn indicatief.

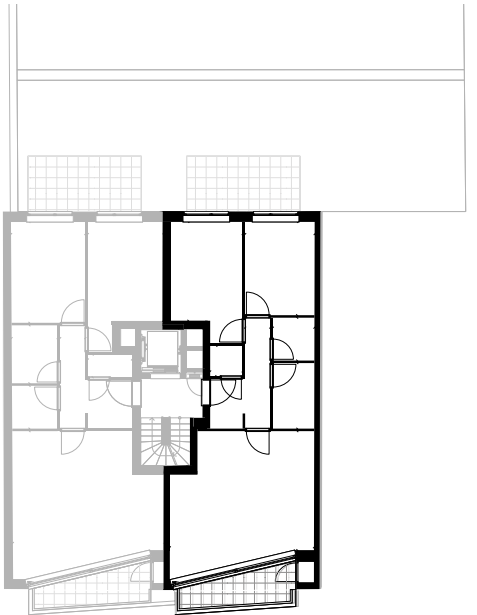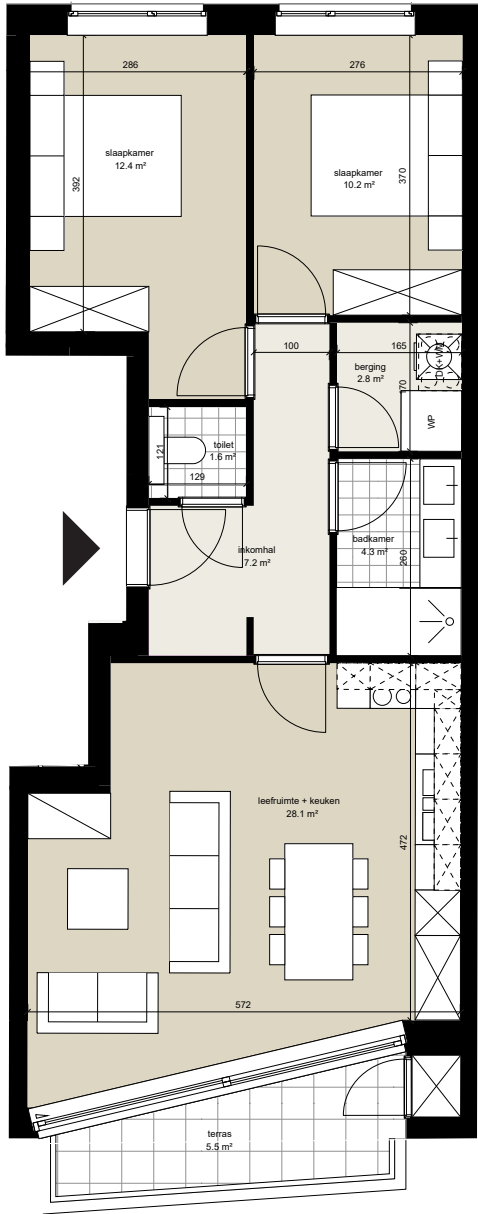

Niveau 2
1/300



Voorgevel
1/300





schaal 1/100

Appartement A2.02

verdieping	2
appartement (BVO)	81.7 m²
terras	5.5 m²

Er kunnen geen rechten ontleend worden aan de tekening. Wijzigingen tijdens uitvoering zijn mogelijk. Alle maten op de tekening aangegeven zijn ruwbouwmaten. Alle maten, vaste en losse inrichting op de tekening zijn indicatief.

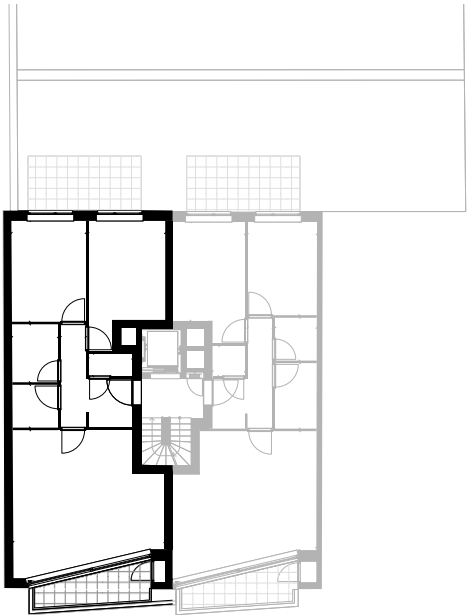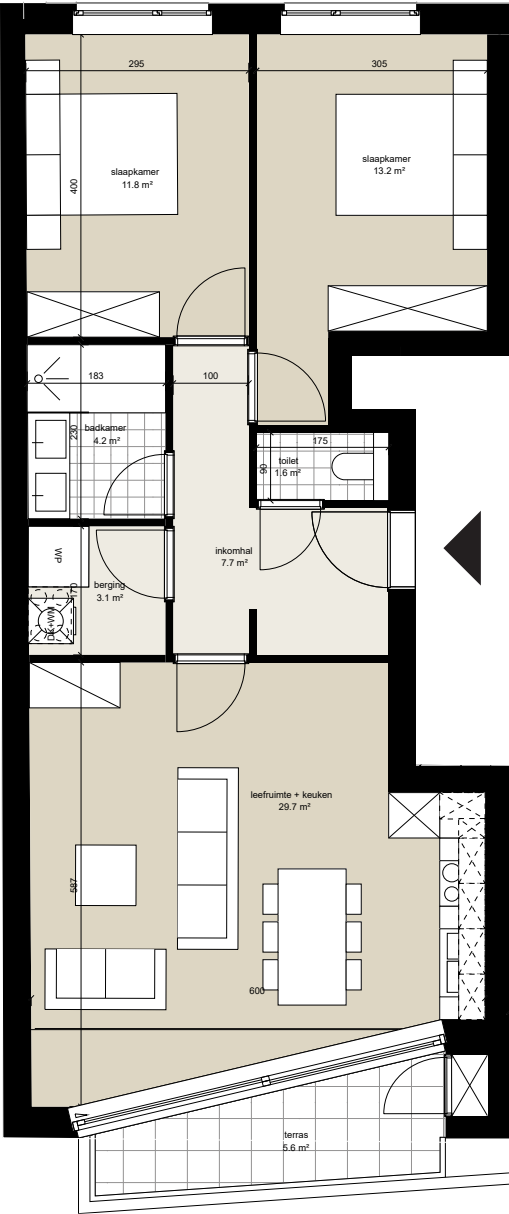

Niveau 3
1/300



Voorgevel
1/300





schaal 1/100

Appartement A3.01

verdieping	3
appartement (BVO)	84.8 m²
terras	5.6 m²

Er kunnen geen rechten ontleend worden aan de tekening. Wijzigingen tijdens uitvoering zijn mogelijk. Alle maten op de tekening aangegeven zijn ruwbouwmaten. Alle maten, vaste en losse inrichting op de tekening zijn indicatief.

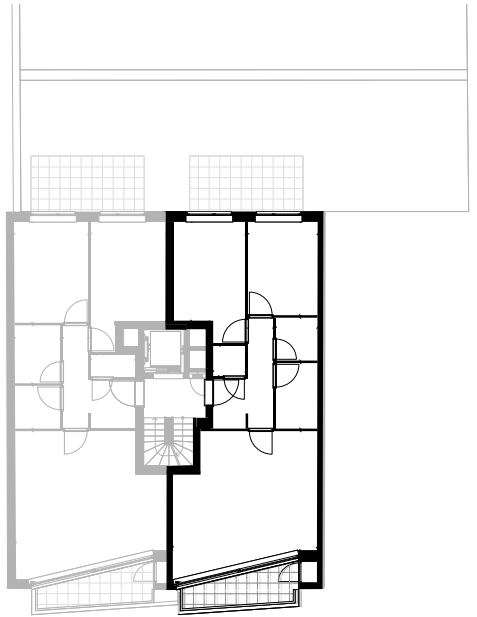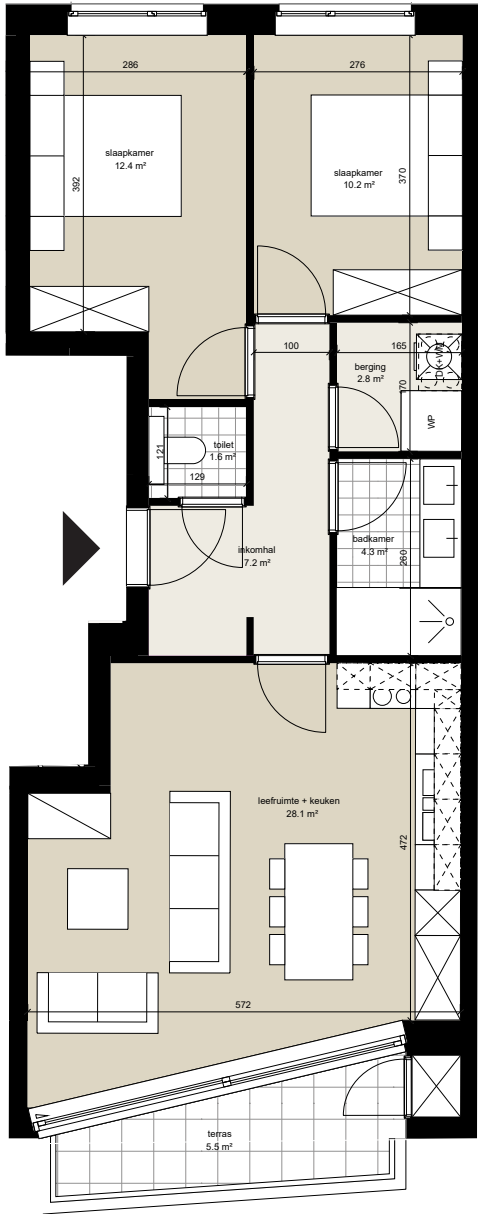

Niveau 3
1/300



Voorgevel
1/300





schaal 1/100

Appartement A3.02

verdieping	3
appartement (BVO)	81.5 m²
terras	5.5 m²

Er kunnen geen rechten ontleend worden aan de tekening. Wijzigingen tijdens uitvoering zijn mogelijk. Alle maten op de tekening aangegeven zijn ruwbouwmaten. Alle maten, vaste en losse inrichting op de tekening zijn indicatief.

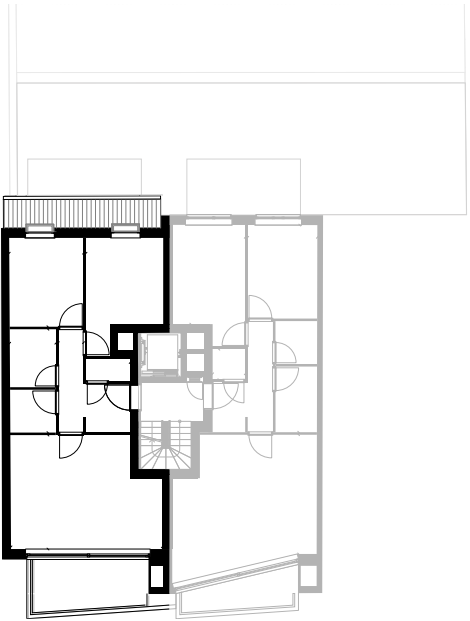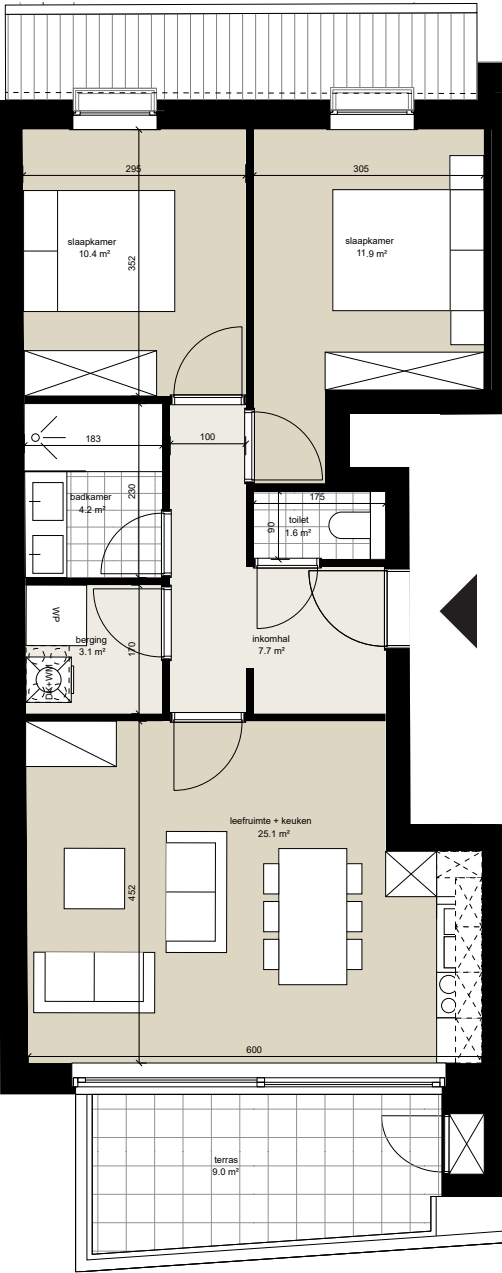

Niveau 4
1/300



Voorgevel
1/300





N

schaal 1/100

Appartement 4.01

verdieping	4
appartement (BVO)	78.8. m²
terras	9.0 m²

Er kunnen geen rechten ontleend worden aan de tekening. Wijzigingen tijdens uitvoering zijn mogelijk. Alle maten op de tekening aangegeven zijn ruwbouwmaten. Alle maten, vaste en losse inrichting op de tekening zijn indicatief.

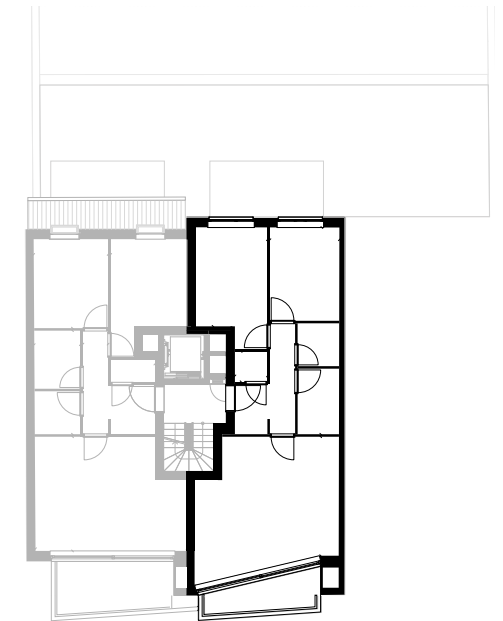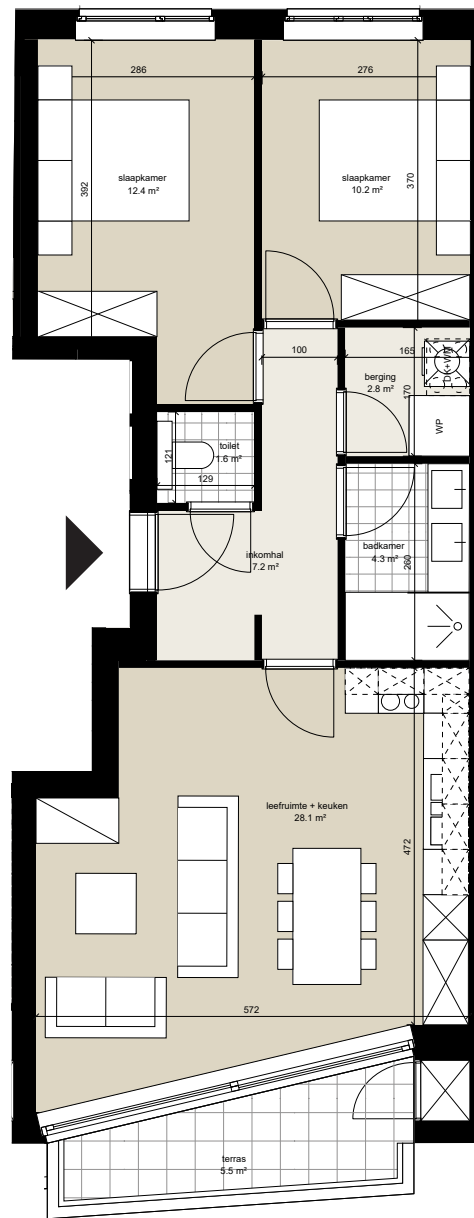

Niveau 4
1/300



Voorgevel
1/300




schaal 1/100

Appartement 4.02

verdieping	4
appartement (BVO)	81.8 m²
terras	5.5 m²

Er kunnen geen rechten ontleend worden aan de tekening. Wijzigingen tijdens uitvoering zijn mogelijk. Alle maten op de tekening aangegeven zijn ruwbouwmaten. Alle maten, vaste en losse inrichting op de tekening zijn indicatief.

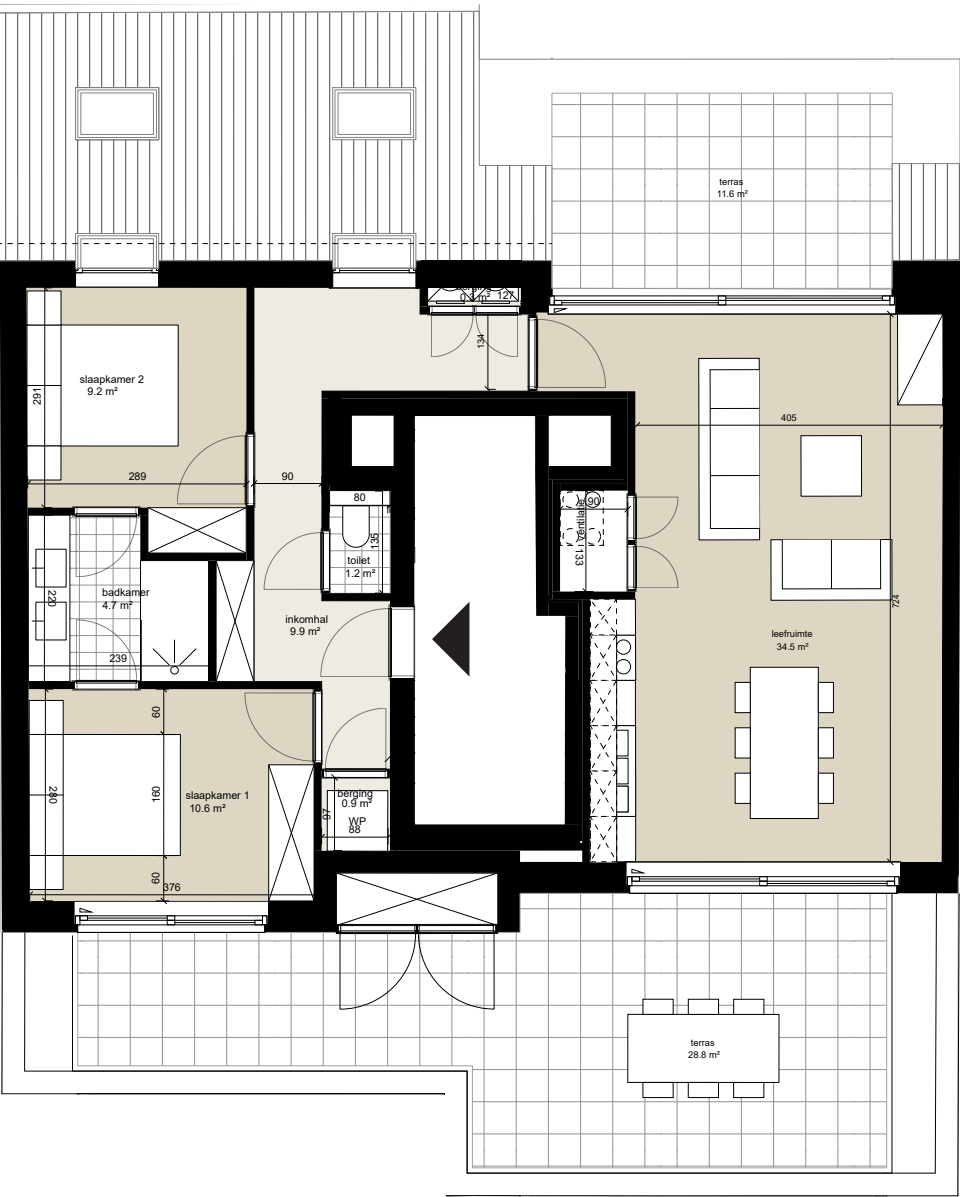


schaal 1/100


Appartement A5.01

verdieping	5
appartement (BVO)	95.4 m²
terras	40.4 m²

Er kunnen geen rechten ontleend worden aan de tekening. Wijzigingen tijdens uitvoering zijn mogelijk. Alle maten op de tekening aangegeven zijn ruwbouwmaten. Alle maten, vaste en losse inrichting op de tekening zijn indicatief.

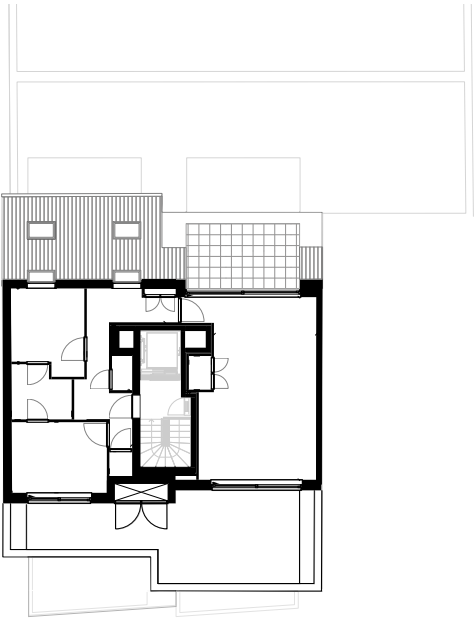

Niveau 5
1/300

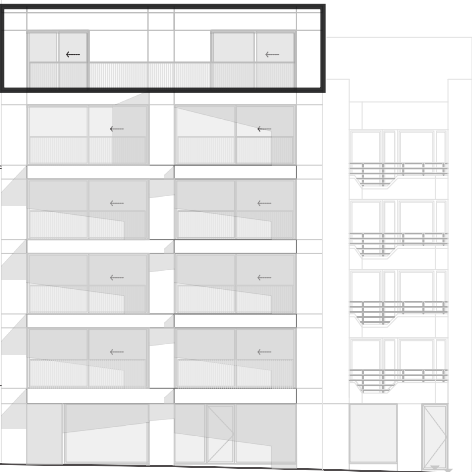

Voorgevel
1/300