


OMSCHRIJVING: ALCEDO ATTHIS, +3

BRUTO OPP: 129,7 m²

TERRAS: 23,8 m²

AANTAL SLAAPKAMERS: 3

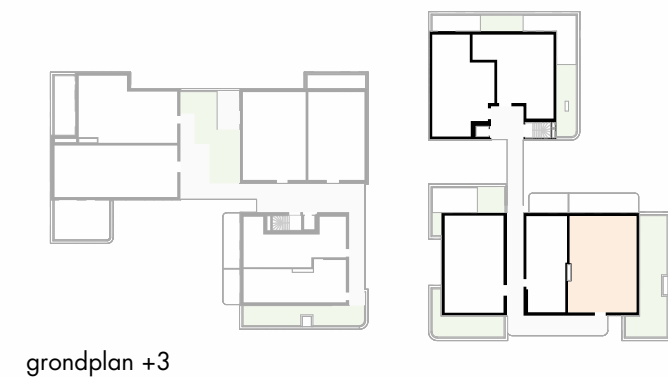

denc
studio

Architect
denc-studio
Dublinstraat 35 bus 0011, 9000 Gent
info@denc-studio.be
+32 (0)9 373 83 43

Ontwikkelaar
OCD/SDM
Oude Houtlei 140, 9000 Gent
+32 (0)9 261 54 00
info@bopro.be

Dit verkoopplan is indicatief
Alle maatvoeringen zijn benaderend
Het afgebeelde meubilair en toebehoren zijn illustratief
en maken geen deel uit van de verkoopovereenkomst.

ALCEDO ATTHIS 3.5_CONCEPT



0 1 5m
schaal: 1/100

