



OMSCHRIJVING:	ALCEDO ISPIDA, +2
BRUTO OPP:	114,3 m²
TERRAS:	19,6 m²
AANTAL SLAAPKAMERS:	2

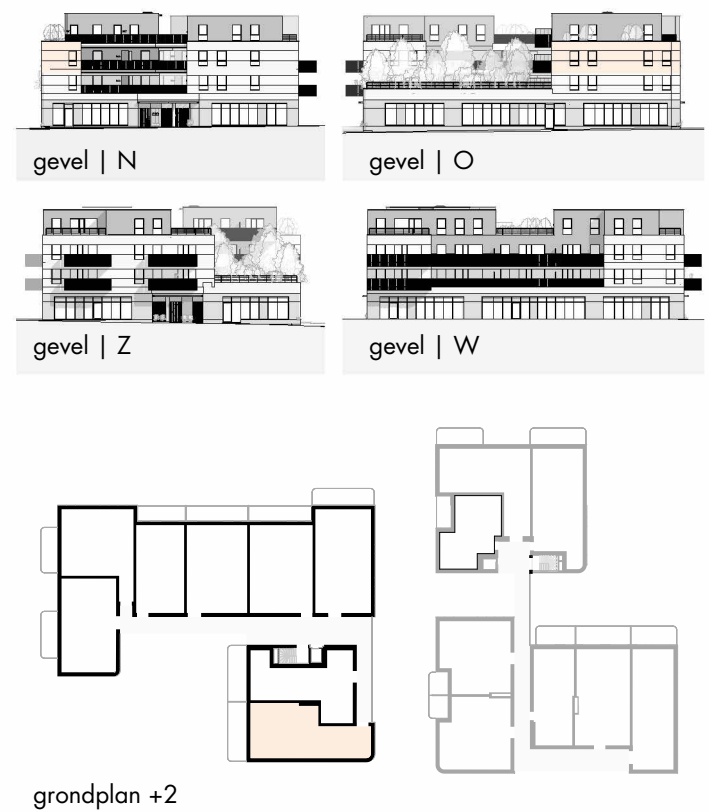



DENC

studio

Architect

denc-studio

Dublinstraat 35 bus 0011, 9000 Gent

info@denc-studio.be

+32 (0)9 373 83 43

Ontwikkelaar

OCD/SDM


Oude Houtlei 140, 9000 Gent

+32 (0)9 261 54 00

info@bopro.be

Dit verkoopplan is indicatief
 Alle maatvoeringen zijn benaderend
 Het afgebeelde meubilair en toebehoren zijn illustratief
 en maken geen deel uit van de verkoopovereenkomst.

ALCEDO ISPIDA 2.1_CONCEPT

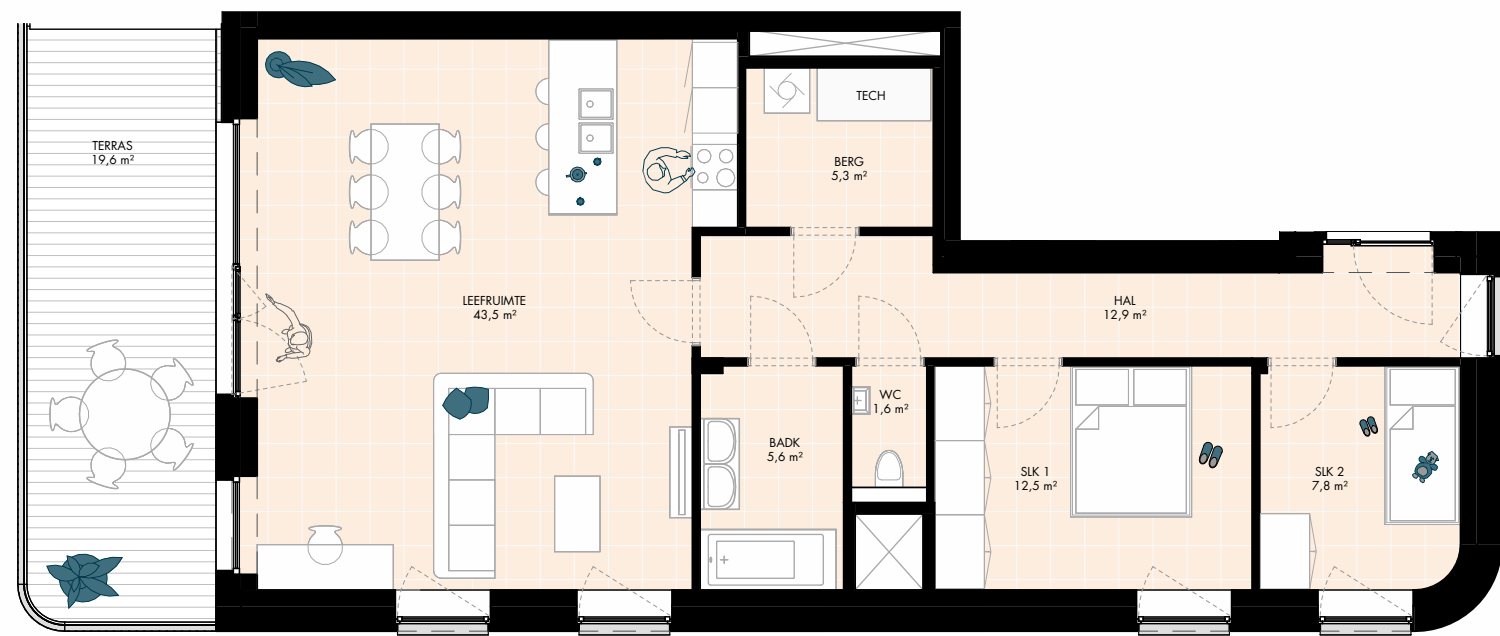

schaal: 1/100

