

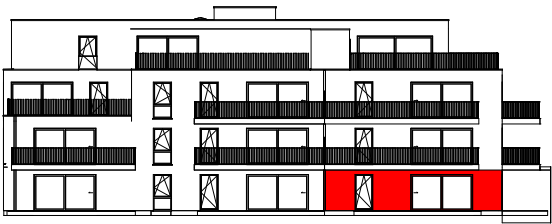
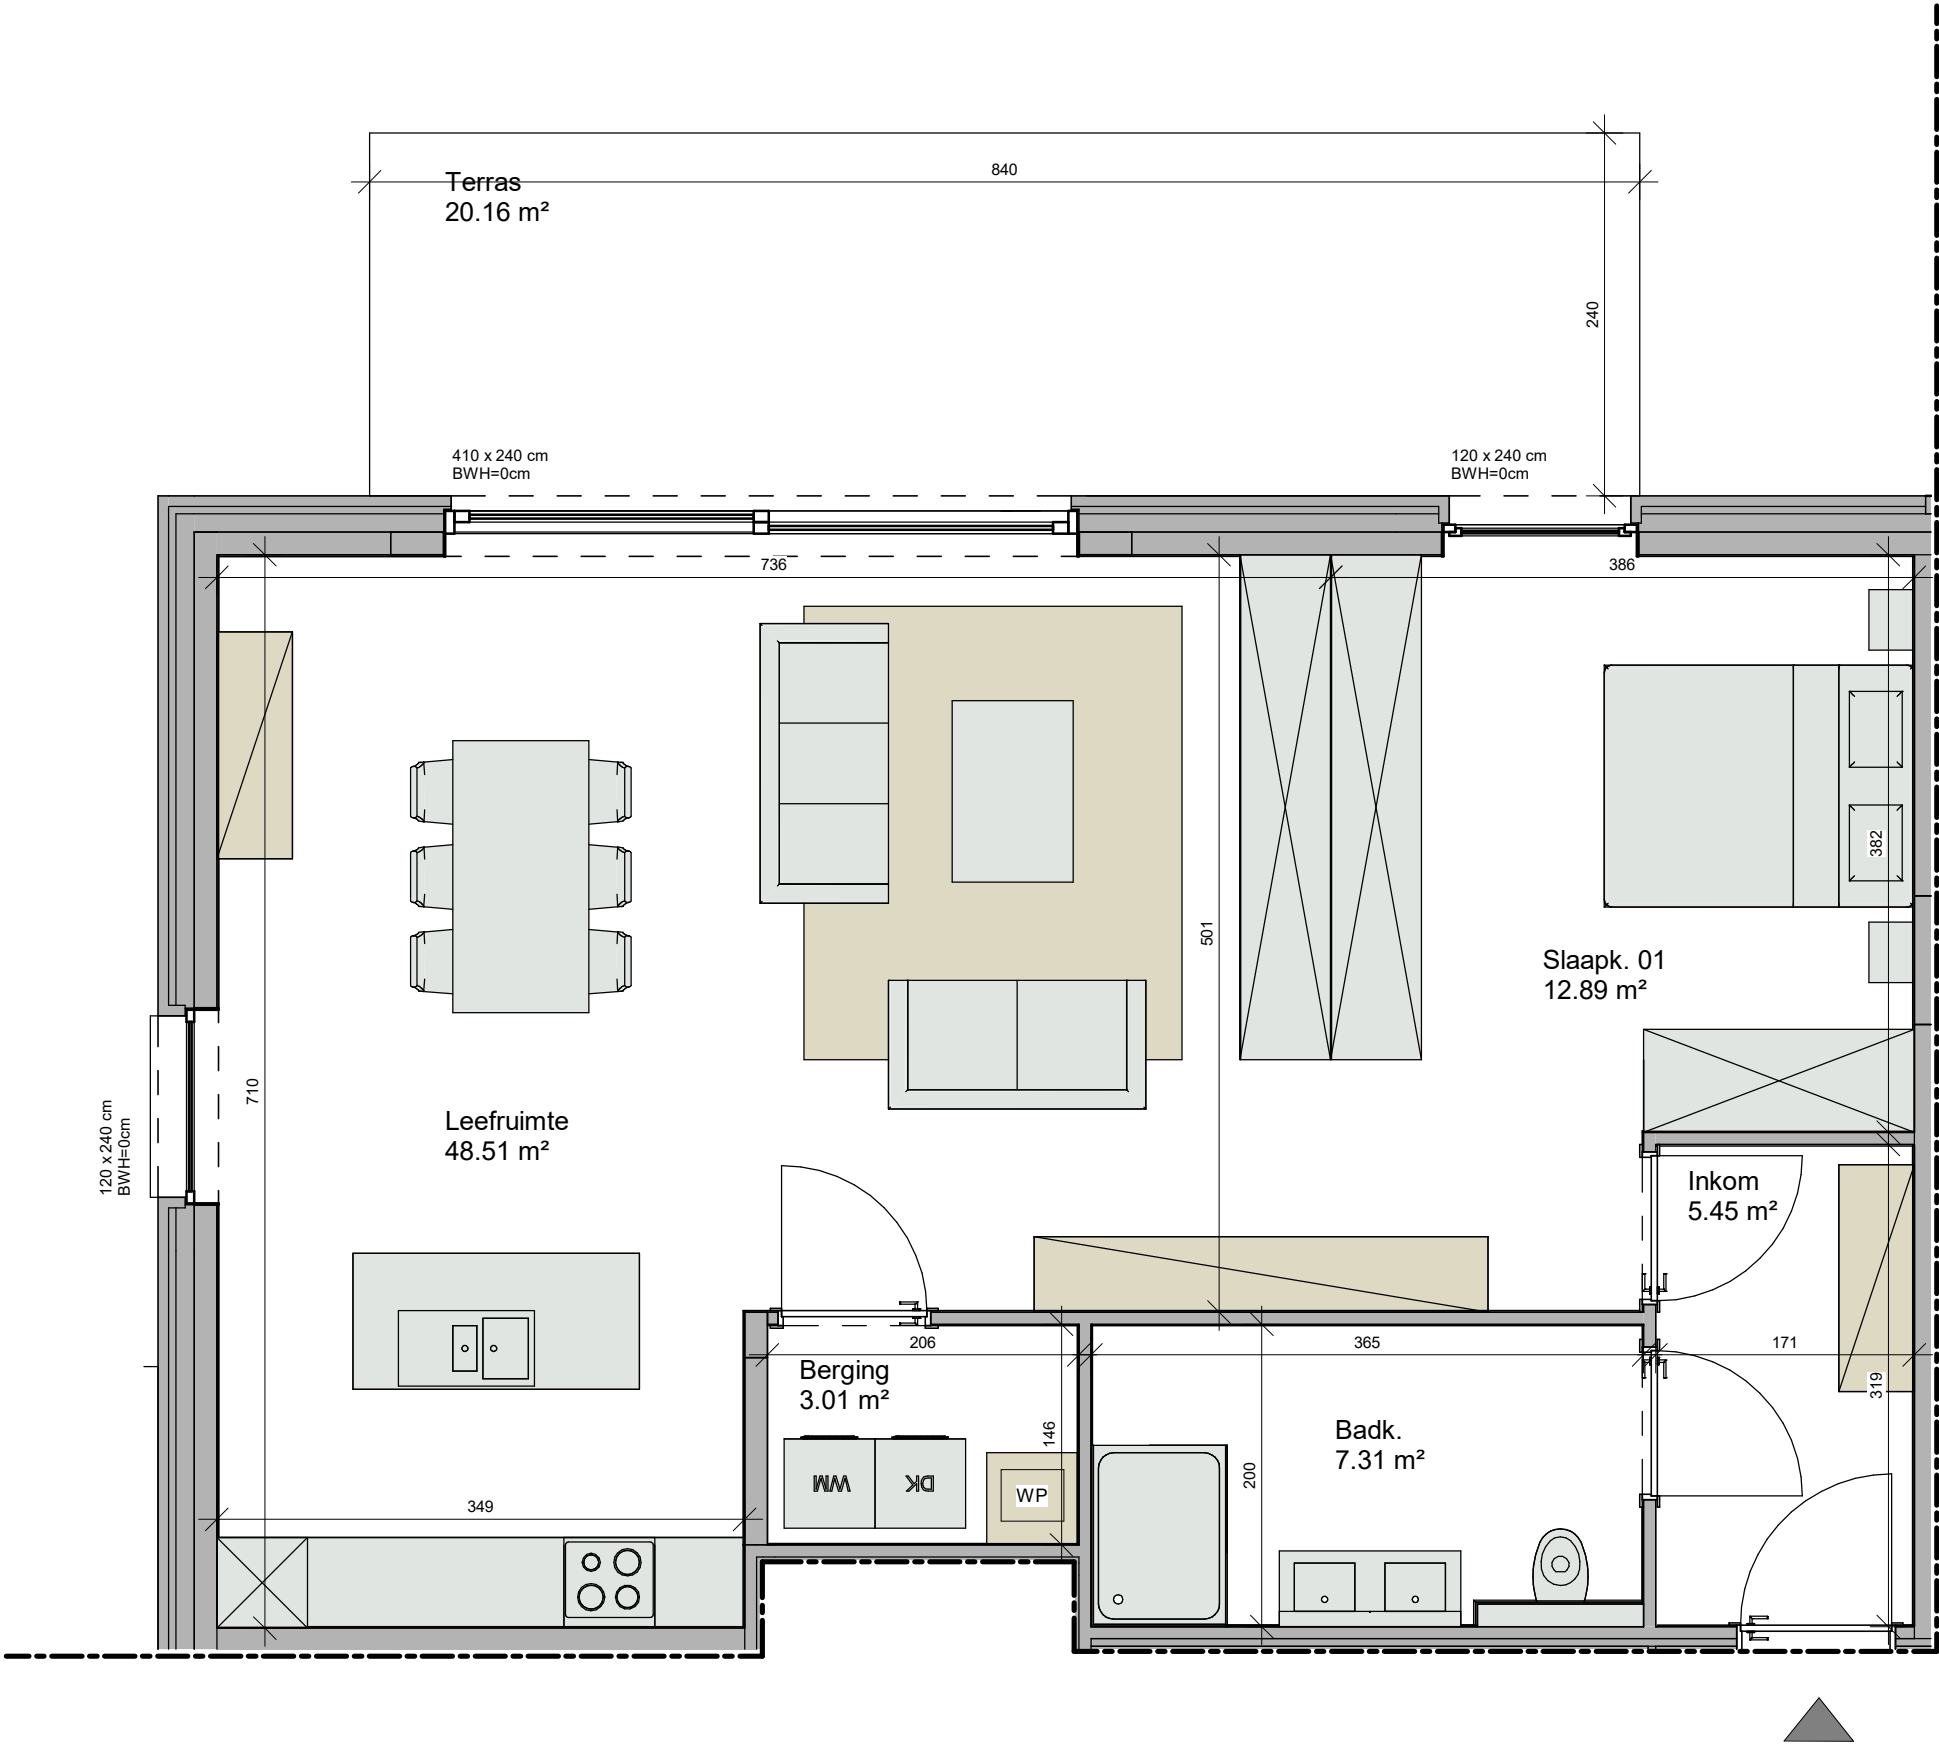


Nederbrakel Kasteelpark - Residentie Maximiliaan Kasteelstraat 2 9660 Brakel

GELIJKVLOERS - app. **72090314**

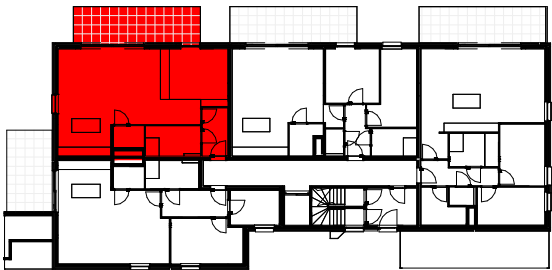

ACHTERGEVEL

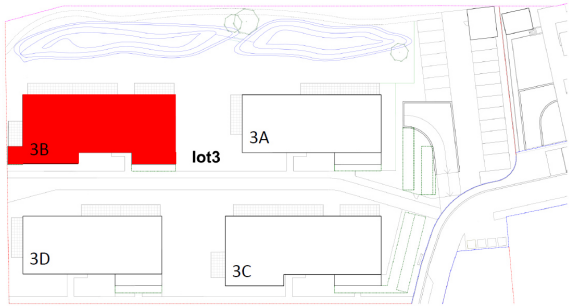

INPLANTINGSPLAN

3B.003
72090314

opp: 89.59 m² + opp. terras: 20.16 m²
appartement: 2 slaapkamers

Dit is geen contractueel document. Alle meubels, toestellen en vloerbekleding zijn illustratief.
De maatvoering op de plannen geeft bij benadering de werkelijke afmetingen aan. Afwijkingen op de maatvoering in de uitvoering is mogelijk.

