

# VLAAMS-BRABANT

## Gemeente Asse

Omschrijving

### Proces-verbaal van meting

Ligging

Gemeente ASSE - voorheen Zellik  
Dendermondestraat  
6e Afd. Sectie B nummer 58y

schaal: 1/ 400

datum: 16/11/2023

ref. dossier: 27697



LANDMETER  
EXPERTEN


SCHATTERS  
EXPERTEN

Statiestraat 11/13 - 1740 TERNAT - Tel. 02/582 65 75 - [www.intop.be](http://www.intop.be)

Liggingplan

Schaal: 1/1000

© De Algemene Administratie van Patrimoniumdocumentatie  
is de exclusieve eigenaar van de kadastrale gegevens  
01.01.2018 die op dit document voorkomen

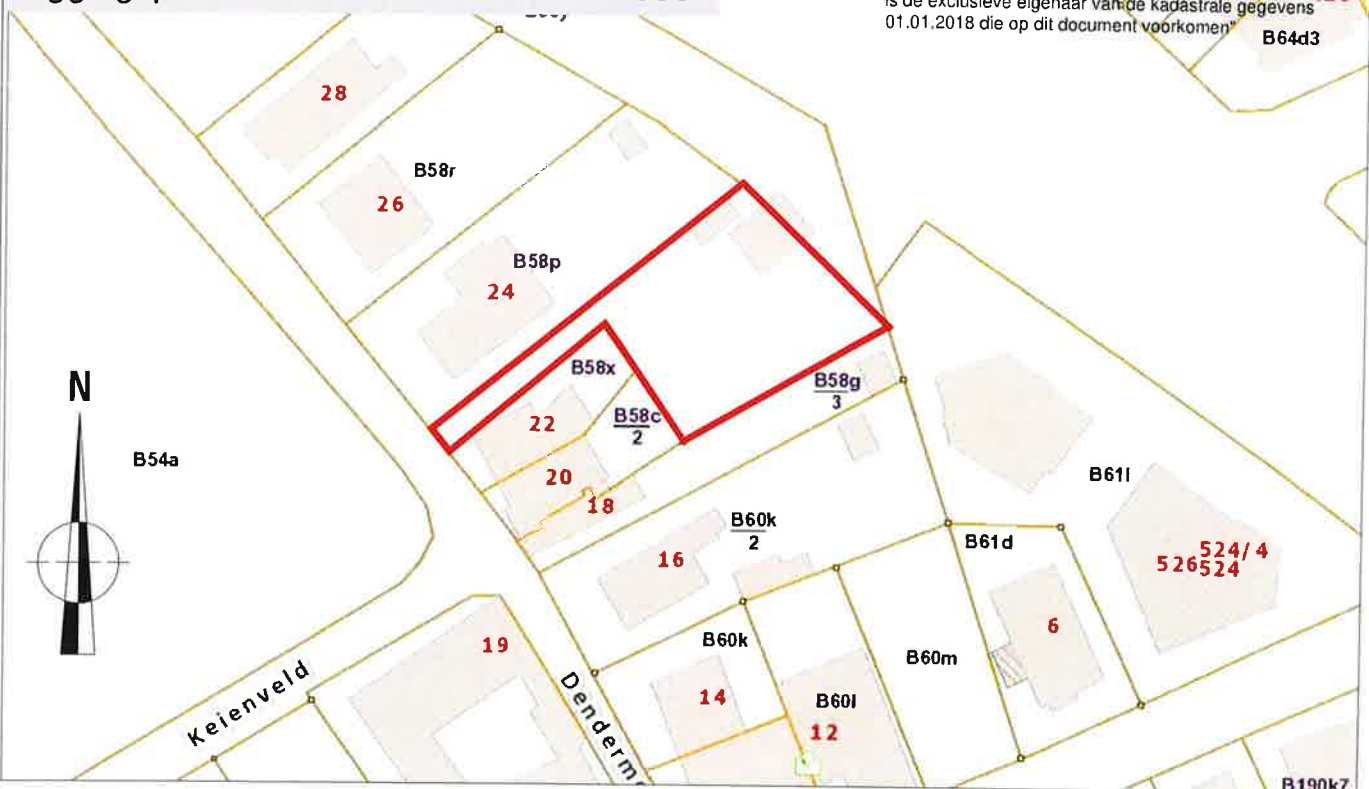

## Proces-Verbaal van Opmeting

In het jaar tweeduizend drieëntwintig, de zestiende november.

Ondergetekende, INTOP AXIOS, vertegenwoordigd door Lode Verdoodt, gevestigd te 1740 TERNAT, Statiestraat 11-13, ingeschreven op het tableau van landmeters-experts onder het nummer RPLAN150009. Is overgegaan tot het opmeten en afpalen van het onroerend goed, op bijgaand plan aangeduid en hieronder beschreven :

Gemeente Asse - voorheen Zellik  
\*\*\*\*\*

Een grond, gelegen langsheen de DENDERMONDESTRAAT.  
Gekadastrerd, of het geweest zijnde, sectie B deel van nummer 58y.  
Met een oppervlakte volgens meting van 8 a 30 ca, zegge acht are dertig centiare.

Bij de opmeting werd rekening gehouden met:

- Het opmetingsplan opgemaakt door T. De Bisschop, landmeter te Merchtem, dd. 30.10.1973.
- De kadastrale gegevens.
- De bestaande toestand zoals grenspalen, gebouwen, afsluitingen,....
- Meetschets 25 van 1989 en 14 van 1985.

Grenzen:

- AB: grens volgens plaatselijk toestand, afsluiting en meetschets 1985/14
- BC: grens volgens meetschets 1985/14
- CD: rooilijn volgens stand grenspalen
- DE: grens volgens stand grenspalen
- EF: grens volgens metingsplan T. De Bisschop, d.d. 30.10.1973
- FGH: grens volgens plaatselijke toestand, grenspalen
- AG: grens volgens meetschets 1989/25

Als bewijs hiervan heb ik onder dagtekening als hierboven het onderhavig proces-verbaal opgemaakt en ondertekend.

Aldus opgemaakt te TERNAT,  
Voor INTOP AXIOS, (RPLAN150009)



Legende

- bestaande gebouwen
- bestaande paal (....)
- nieuwe paal (....)
- grenspunt (niet gemerkt)
- deksel riolering
- paal verlichting / elektriciteit

Verhardingen

- asfalt / beton
- klinkers / dallen
- grint / dolomiet
- kasseien


Afsluitingen

- haag
- draad / prikkeldraad
- draad met plaat
- betonplaten

INTOP AXIOS - Beëdigde landmeters-experten

Lokaal coördinatenstelsel			
ID	X	Y	Code
A	57.67	72.72	Afsluiting
B	73.95	65.31	Niet gemerkt
C	82.88	89.57	Niet gemerkt
D	86.68	88.36	Bestaande paal
E	68.67	40.07	Bestaande paal
F	46.57	42.28	Bestaande paal
G	41.30	46.65	Niet gemerkt
H	36.22	50.87	Bestaande paal

Niet benoemde grenzen zijn niet gematerialiseerd.

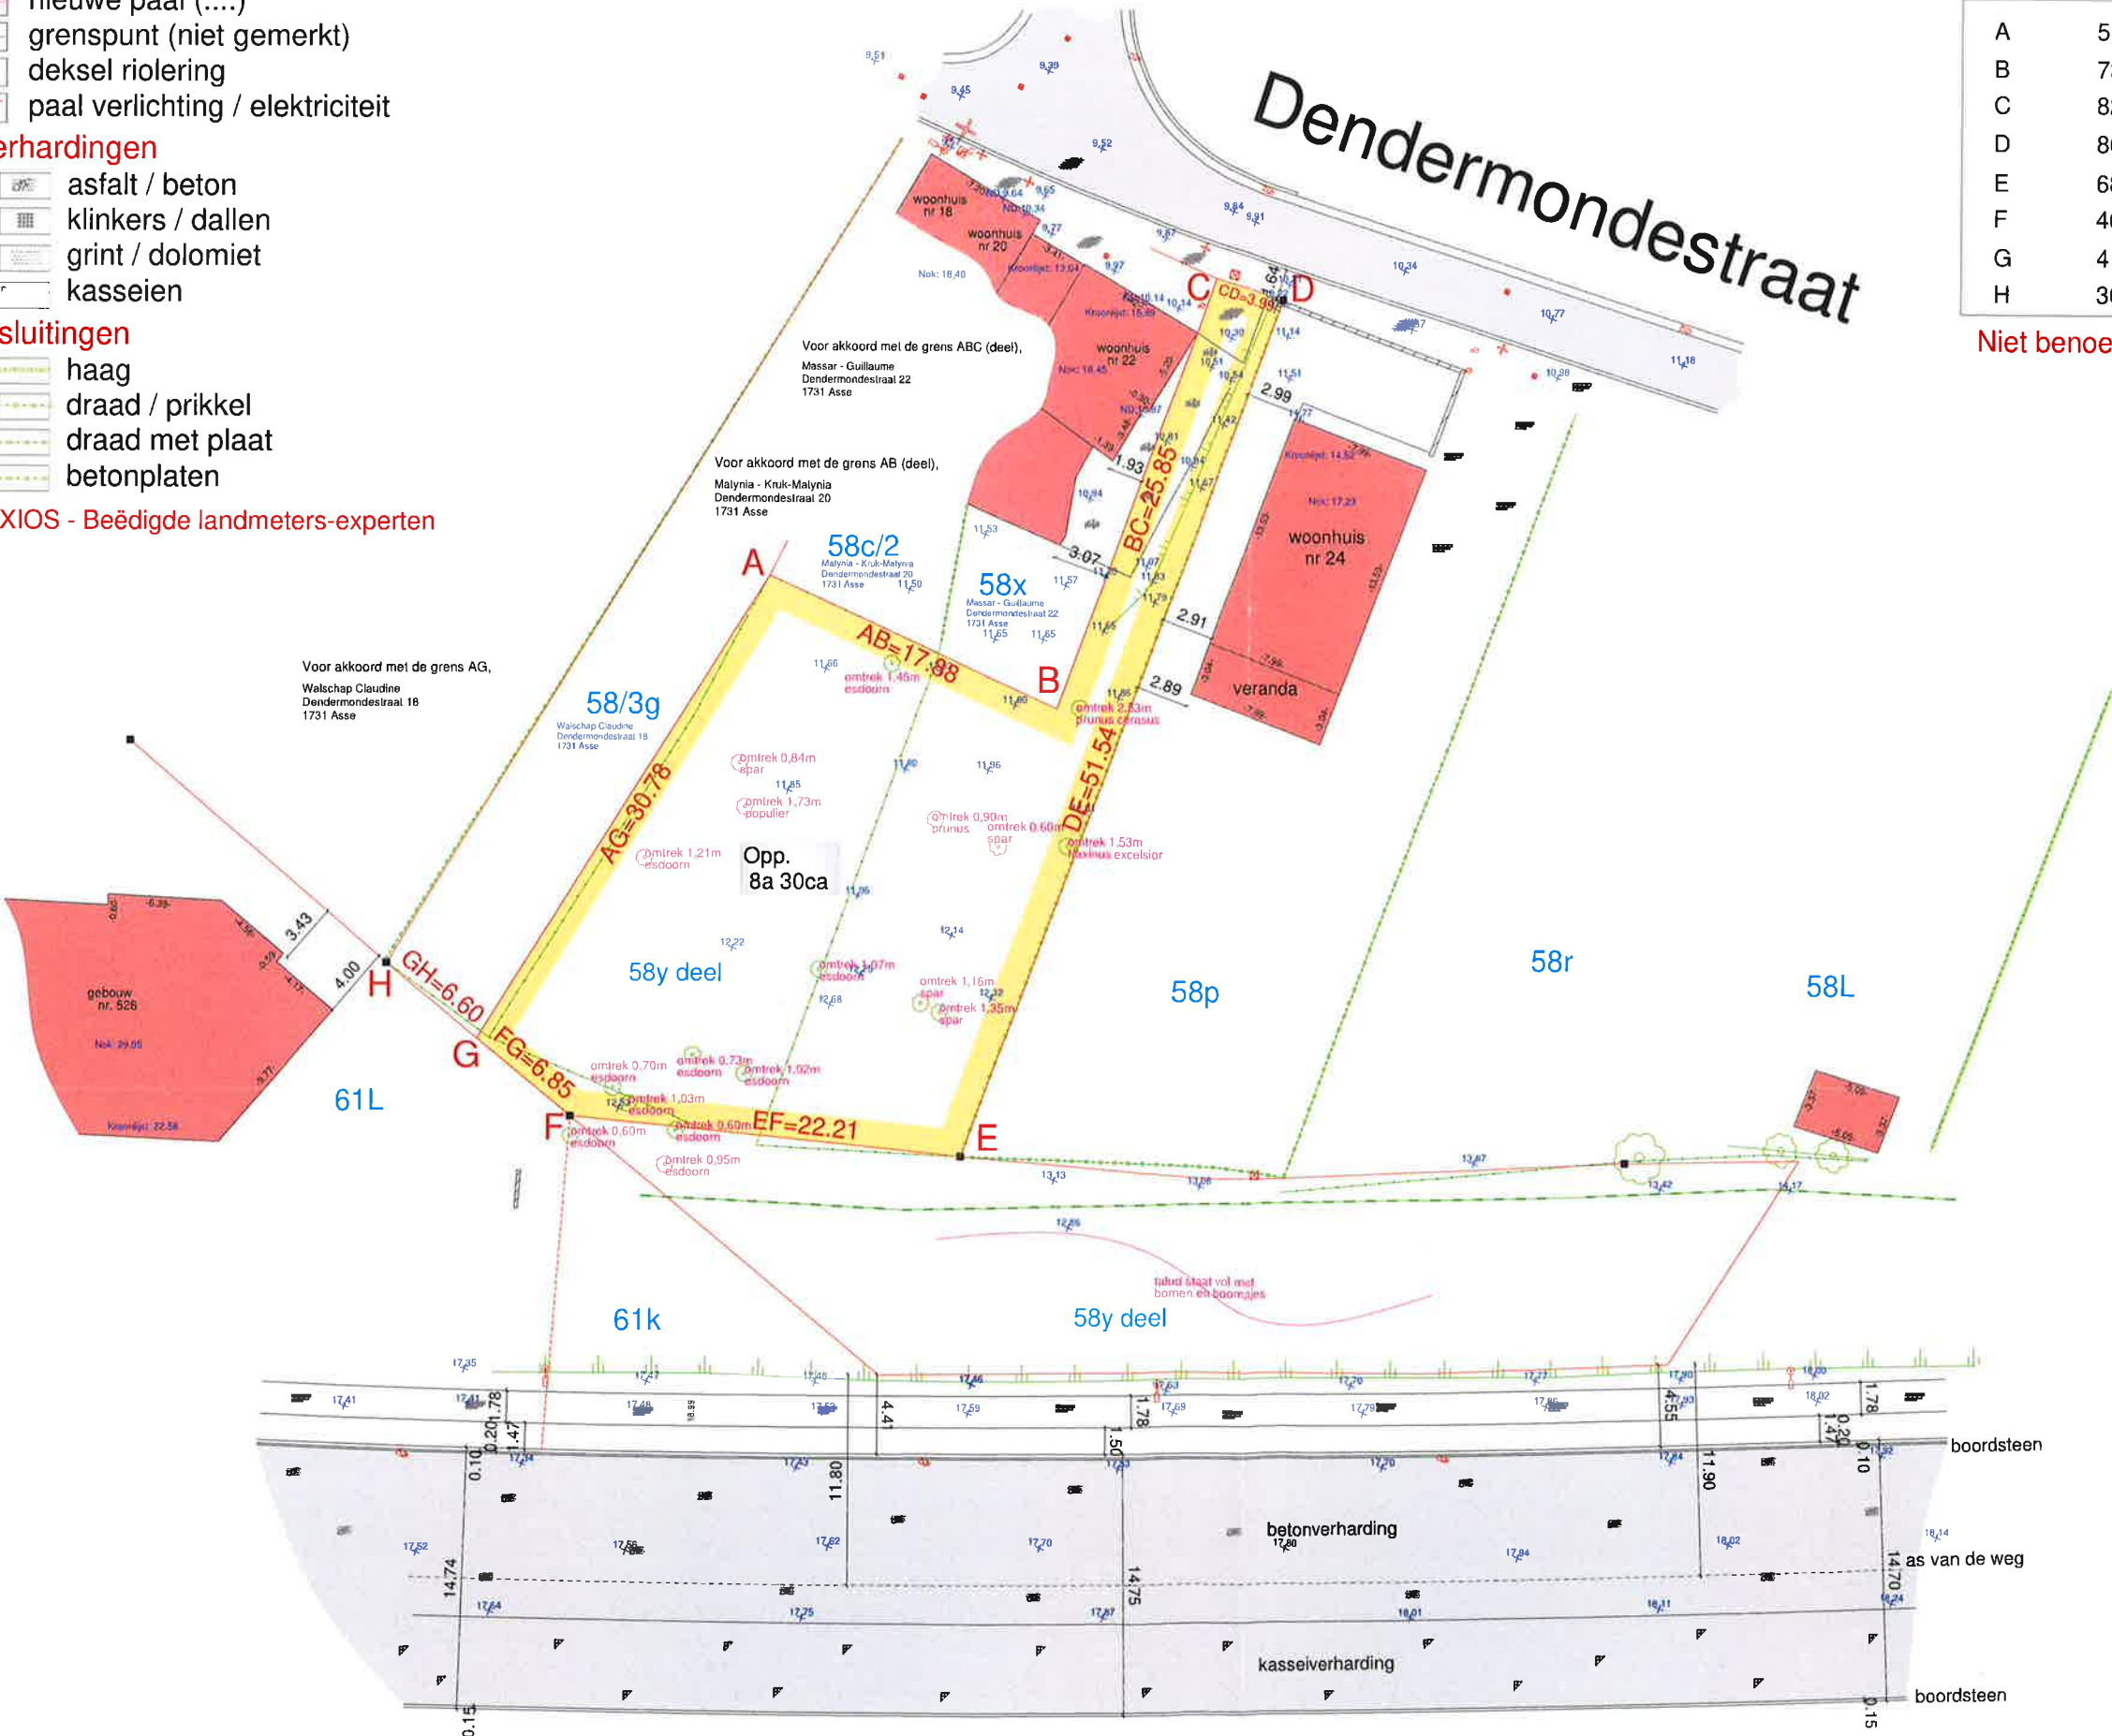

OPMETING  
Gemeente Asse  
Voorheen Zellik - 6e Afd.  
Dendermondestraat  
Sectie B nr. 58y

schaal:  
1/ 400