

OOST-VLAANDEREN

Gemeente Denderleeuw

Omschrijving

Proces Verbaal van opmeting en afpaling

Ligging

Gemeente Denderleeuw - voorheen Welle
Hertstraat
Sectie B nummer 169f

schaal: **1/ 500**

datum: **20/10/2010**

ref. dossier: **34314**

OPGEMAAKT DOOR:

Zaakvoerders

Lode Verdoodt LAN 040439
Herwig De Smedt LAN 040479
Wim Van den Cruyce LAN 050512

Medewerkers - Landmeters

Carl Pauwels Maja Van Cotthem
Jan Coppens Sofie Neckebroeck
Tom Van Den Bergh Bert De Feyter
Jens Muylaert Tom Vergeylen

Secretariaat

Nicole Regelbrugge
Linda Biltreyest

afdeling METINGEN



METIUS maakt deel uit van:

INTOP EXPERTS

LANDMETERS - EXPERTEN - STEDENBOUWKUNDIGEN - INGENIEURS

Statiestraat 8 - 1740 TERNAT - Tel. 02/582 65 75 - fax 02/582 63 16
www.intop.be

Proces-Verbaal van Opmeting en Afpaling

In het jaar tweeduizend en tien, de twintigste oktober.

Ondergetekende,
de bvba INTOP EXPERTS, gevestigd te 1740 TERNAT, Statiestraat 8, met zaakvoerders:

- Lode VERDOODT, beëdigd Landmeter-Expert, MSOG, LAN 040439
- Herwig DE SMEDT, beëdigd Landmeter-Expert, MSOG, LAN 040479
- Wim VAN DEN CRUYCE, beëdigd Landmeter-Expert, ind. ingenieur bouwkunde, LAN 050512

Zijn overgegaan tot het opmeten en afpalen van het onroerend goed, op bijgaand plan aangeduid en hieronder beschreven :

Gemeente Denderleeuw - voorheen Welle - Gekadastreerd, of het geweest zijnde, sectie B deel van nr. 169f:

Lot 1 : Een perceel grond, gelegen langsheen de HERTSTRAAT.
Met een oppervlakte volgens meting van 5 a 33 ca, zegge vijf are drieëndertig centiare.

Lot 2 : Een perceel grond, gelegen langsheen de HERTSTRAAT.
Met een oppervlakte volgens meting van 5 a 33 ca, zegge vijf are drieëndertig centiare.

Lot 3 : Een perceel grond, gelegen langsheen de HERTSTRAAT.
Met een oppervlakte volgens meting van 5 a 34 ca, zegge vijf are vierëndertig centiare.

Lot 4 : Een perceel grond, gelegen langsheen de HERTSTRAAT.
Met een oppervlakte volgens meting van 5 a 35 ca, zegge vijf are vijfëndertig centiare.

Lot 5 : Een perceel grond, gelegen langsheen de HERTSTRAAT.
Met een oppervlakte volgens meting van 5 a 38 ca, zegge vijf are achtëndertig centiare.

Lot 6 : Een perceel grond, gelegen langsheen de HERTSTRAAT.
Met een oppervlakte volgens meting van 5 a 39 ca, zegge vijf are negenëndertig centiare.

Lot 7 : Een grond, gelegen langsheen de HERTSTRAAT.
Met een oppervlakte volgens meting van 35 a 49 ca, zegge vijfëndertig are negenenvieertig centiare.

De percelen zijn belast met een erfdienstbaarheid van toe- en doorgang en een ondergrondse inname ten voordele van Aquafin, zoals voorgesteld op bijgevoegd plan.

Bij de opmeting werd rekening gehouden met:

- De kadastrale gegevens.
- De bestaande toestand zoals grenspalen, gebouwen, afsluitingen,....

Als bewijs hiervan heb ik onder dagtekening als hierboven het onderhavig proces-verbaal opgemaakt en ondertekend.

Aldus opgemaakt te TERNAT,
Voor INTOP EXPERTS,

Herwig De Smedt,
Beëdigd landmeter - expert (Lan 040479)
Meetkundige - Schatter van Onroerende Goederen

Lode Verdoodt,
Beëdigd landmeter - expert (Lan 040439)
Meetkundige - Schatter van Onroerende Goederen


Wim Van den Cruyce,
Beëdigd landmeter - expert (Lan 050512)
Industrieel Ingenieur Bouwkunde

wettelijk aangenomen en beëdigd door de Rechtbank van Eerste Aanleg Te Brussel en op het Tableau van de Federale Raden van Landmeters-Experten ingeschreven.




172k
Domein van de NMBS Holding
Frankrijkstraat 85
1060 St-Gillis

in dalen
seen

Hertstraat

weg nr. 6

Spoorweg Kortrijk-Denderleeuw (lijn 89)

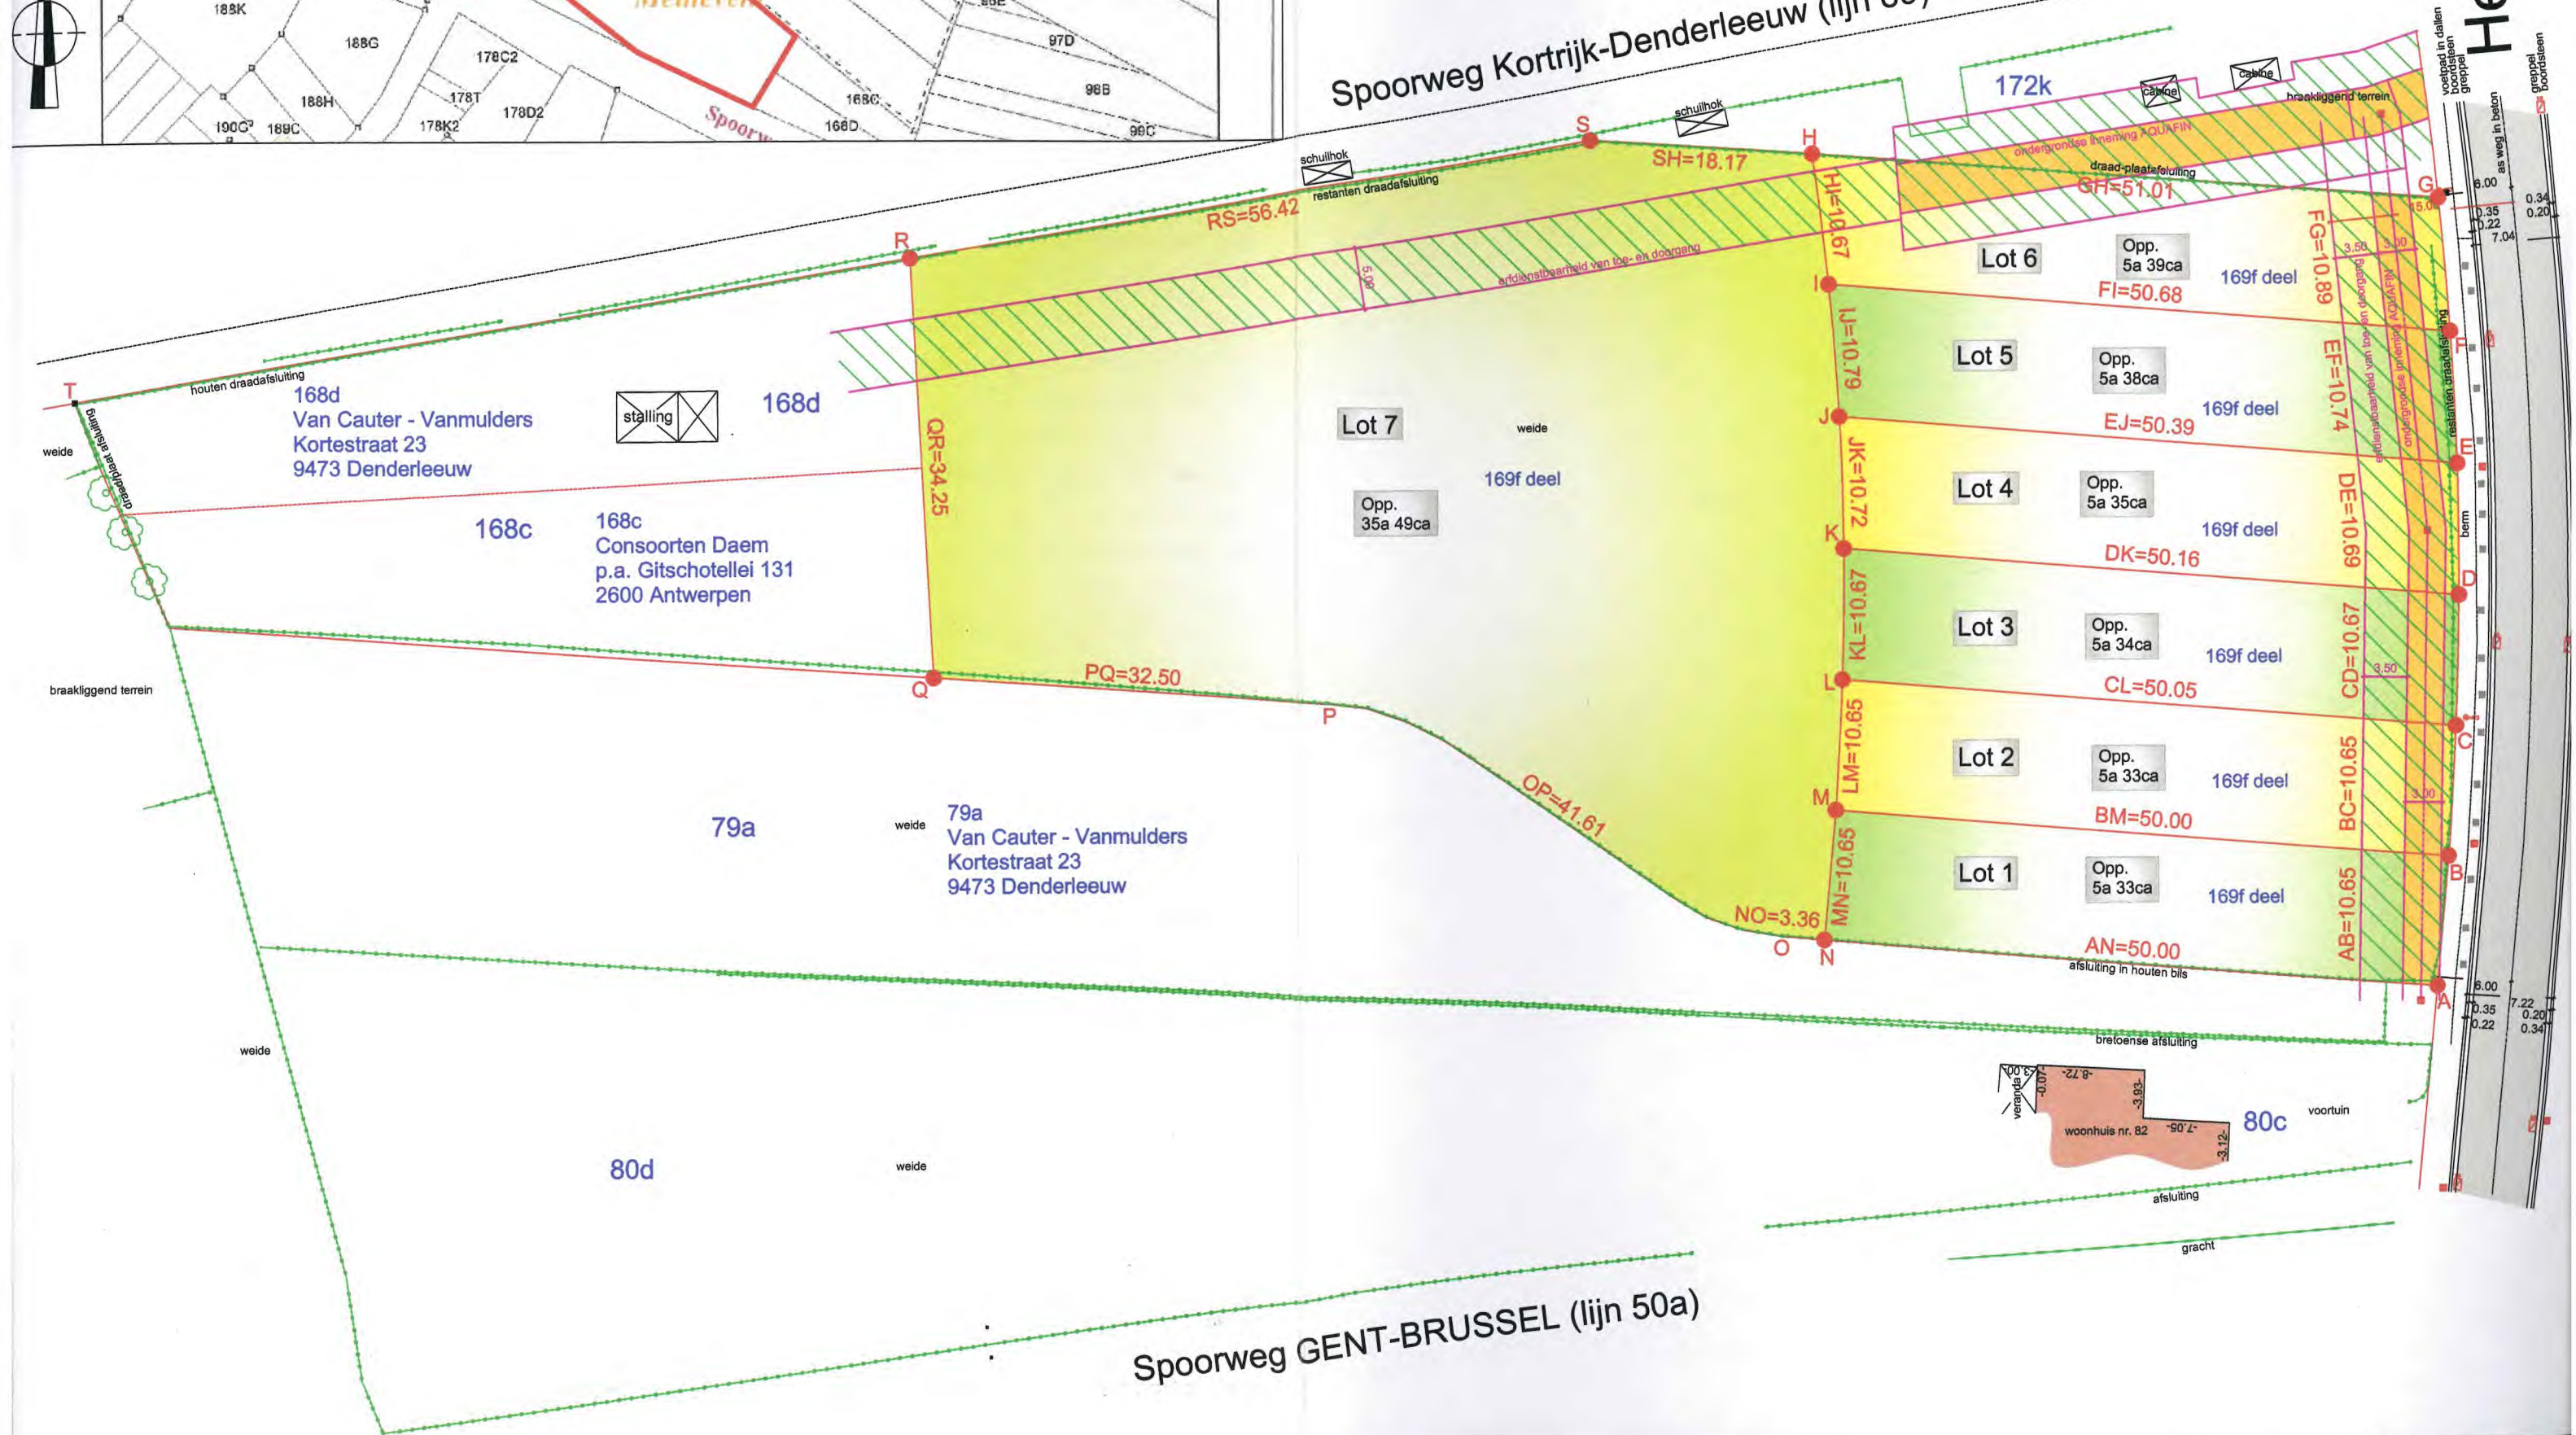

Legende

	bestaande gebouwen
	bestaande paal (....)
	nieuwe paal (....)
	grenspunt (niet gemerkt)
	deksel riolering
	paal verlichting / elektriciteit

Verhardingen

	asfalt / beton
	klinkers / dallen
	grint / dolomiet
	kasseien

Afsluitingen

	haag
	draad / prikkel
	draad met plaat
	betonplaten

INTOP Experts - Beëdigde landmeters-experten

Lokaal coördinatenstelsel

ID	X	Y	Code
A	198.98	47.26	Nieuwe paal (pvc)
B	199.95	57.87	Nieuwe paal (pvc)
C	200.56	68.50	Nieuwe paal (pvc)
D	200.82	79.16	Nieuwe paal (pvc)
E	200.72	89.86	Nieuwe paal (pvc)
F	200.18	100.59	Nieuwe paal (pvc)
G	199.23	111.43	Nieuwe paal (pvc)
H	148.36	115.25	Nieuwe paal (pvc)
I	149.66	104.66	Nieuwe paal (pvc)
J	150.50	93.91	Nieuwe paal (pvc)
K	150.83	83.19	Nieuwe paal (pvc)
L	150.68	72.52	Nieuwe paal (pvc)
M	150.11	61.88	Nieuwe paal (pvc)
N	149.14	51.28	Nieuwe paal (pvc)
O	145.79	51.55	Hoek afsluitingspiket
P	108.87	70.74	Hoek afsluitingspiket
Q	76.45	73.01	Nieuwe paal (pvc)
R	74.60	107.20	Nieuwe paal (pvc)
S	130.24	116.61	Nieuwe paal (pvc)
T	6.61	95.71	Bestaande paal

OPMETING
Gemeente Denderleeuw
Voorheen Welle
Hertstraat
Sectie B nr. 169f



schaal:
1/ 500