



VERKAVELINGSPLAN
Gemeente Dilbeek - 3e Afd.
Voorheen St-Ulriks-Kapelle
Tenbroekstraat
Sectie B nr. 434c

schaal:
1/ 250

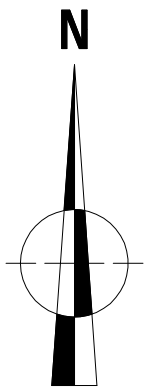

Geen bijkomende maatregelen nodig voor opvang en afvoer van oppervlaktewater. Het terreinprofiel wordt quasi niet gewijzigd. Het afvalwater van de woningen wordt opgevangen in de voorliggende riolering.

Geen bomen te rooien

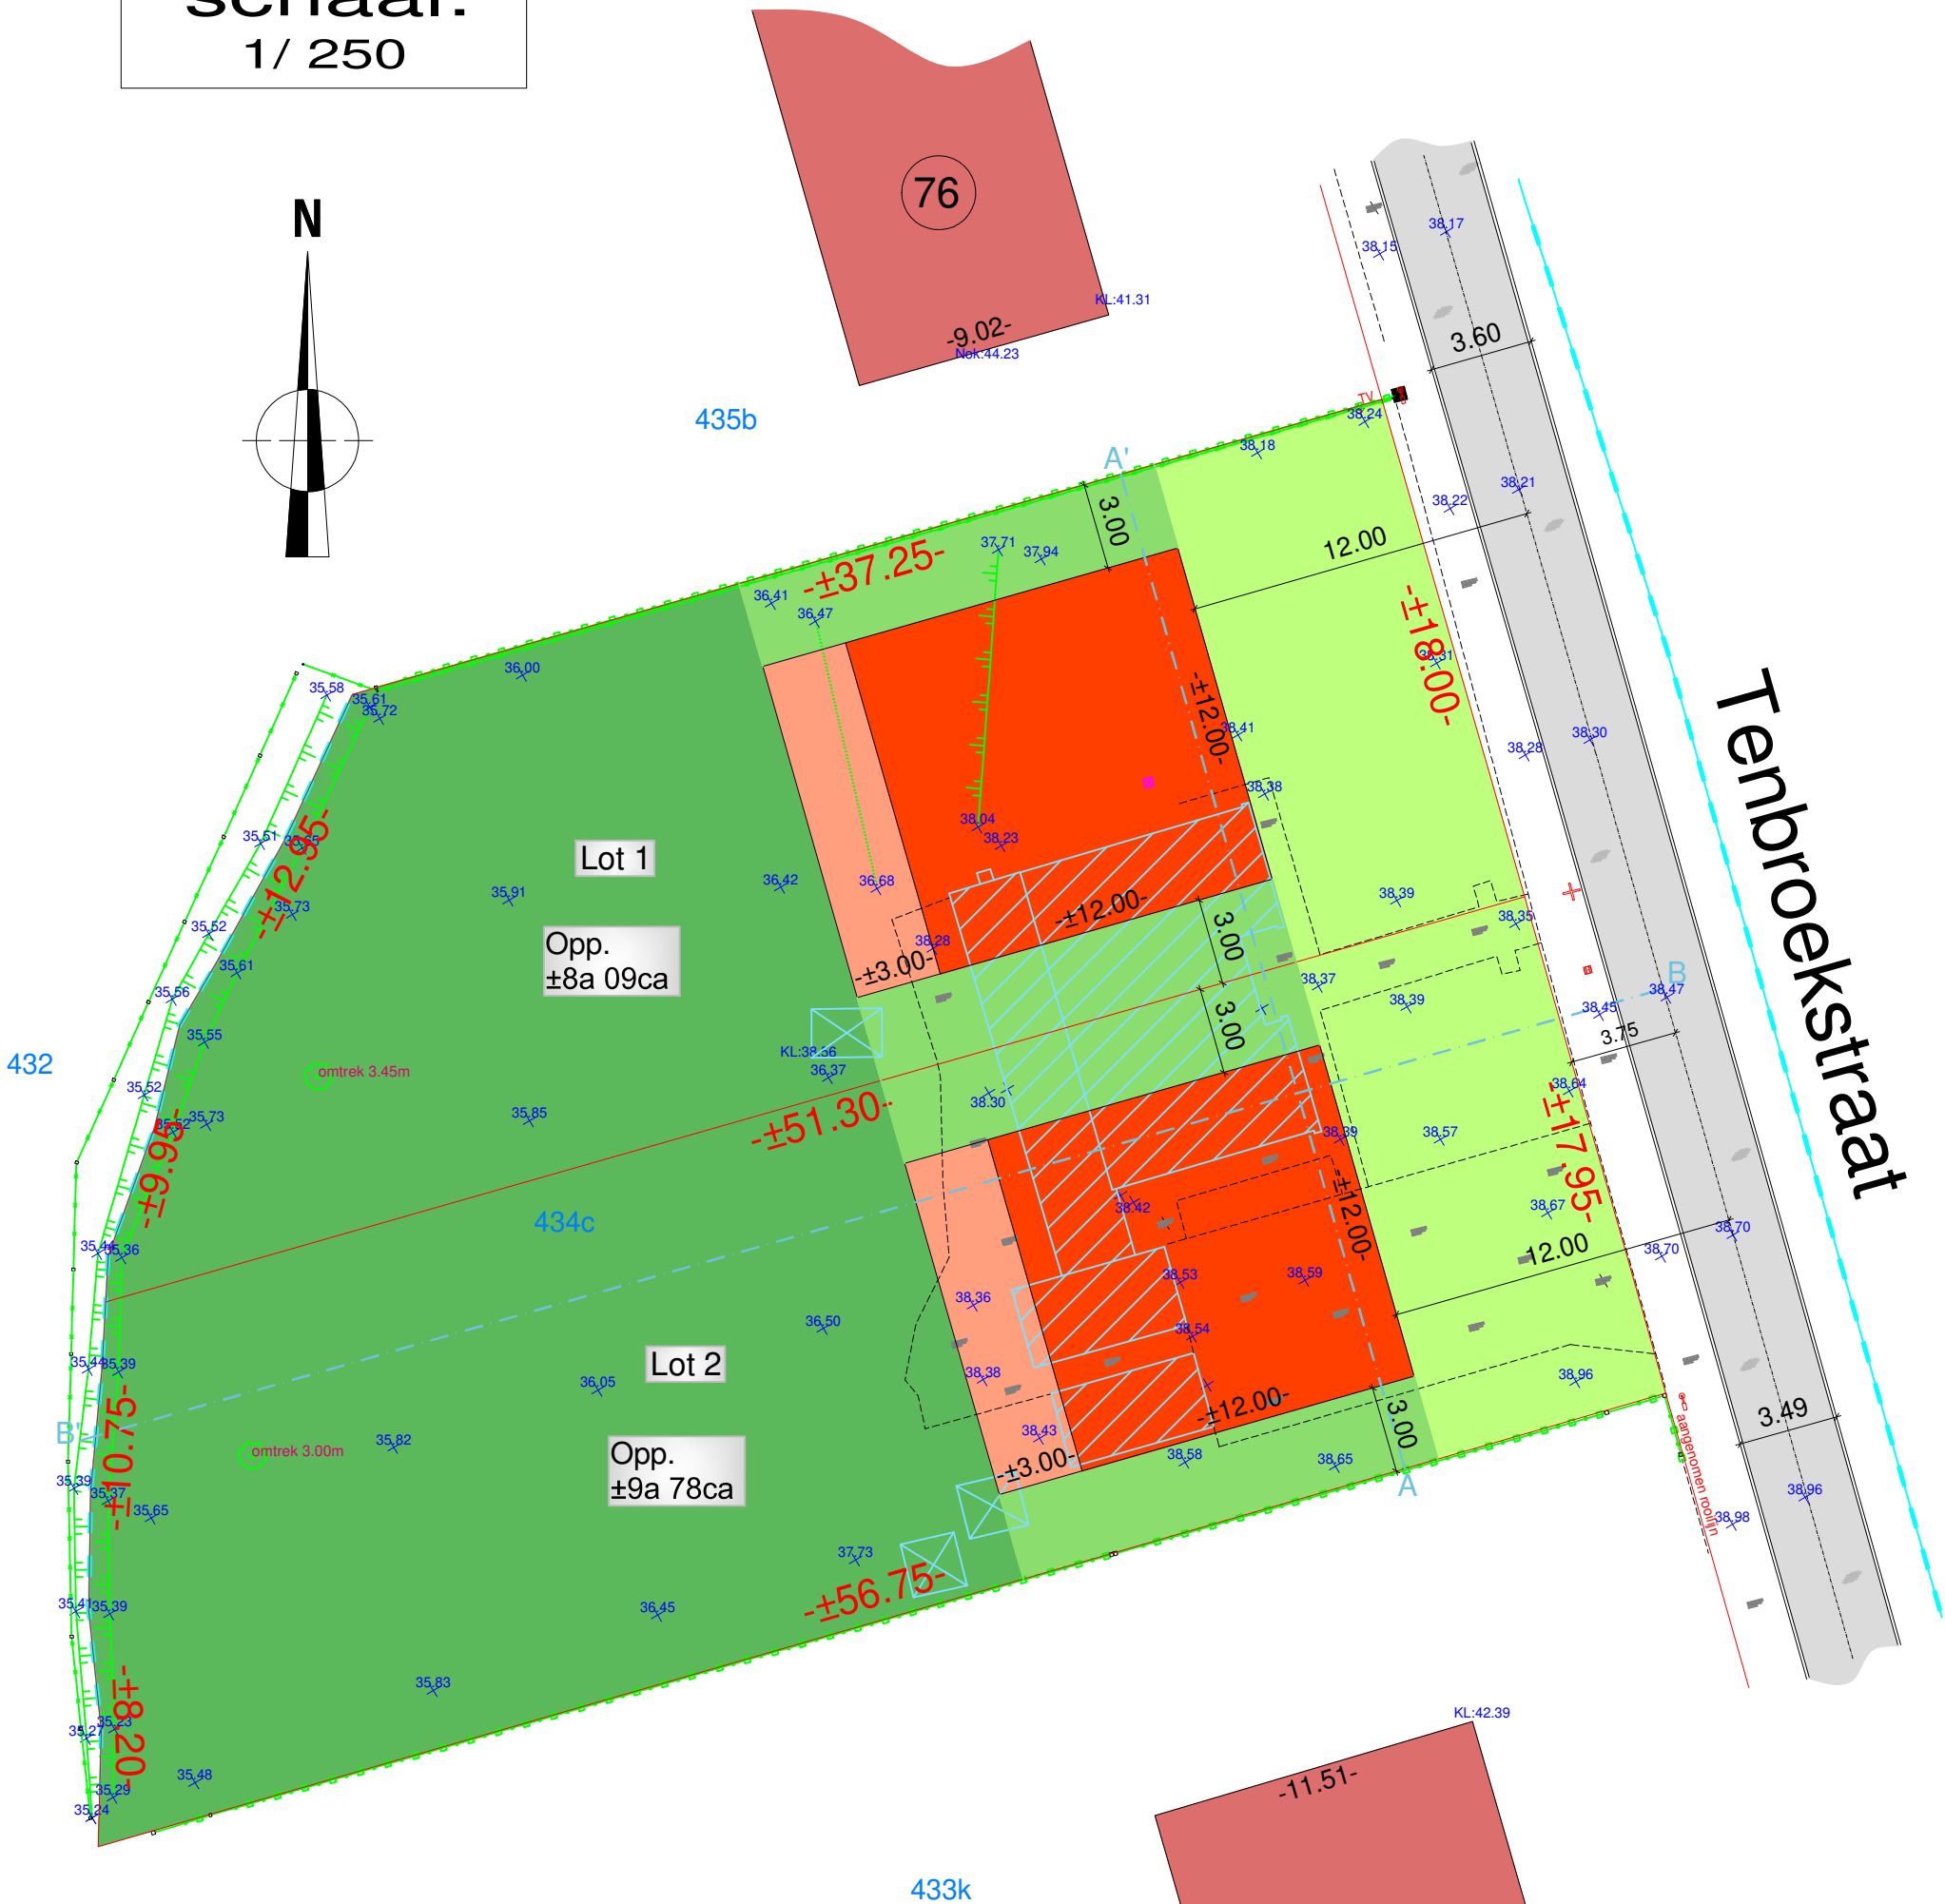

Legende	
	bestaande gebouwen
	inplantingszone hoofdgebouwen
	inplantingszone aanbouwen
	te slopen gebouwen
	zijdelingse bouwvrije strook
	voortuinstrook
	achtertuinstrook
	over te dragen openbaar domein
	hoogtemeting
	waterloop
	foto's - opnamepunt
Nutsleidingen	
	riooldeksel
	brandkraan
	slikker
	verlichtingspaal
	elektriciteitspaal
	TV-kast
	stadswater
	aardgas
	elektriciteitskast
Verhardingen	
	asfalt / beton
	klinkers / dallen
	grint / dolomiet
	kasseien
Afsluitingen	
	haag
	draad / prikkeldraad
	draad met plaat
	betonplaten
INTOP Experts - Beëdigde landmeters-experten	

Tenbroekstraat
uitgerust met

- elektriciteit
- riolering
- kabeldistributie
- telefoon
- asfaltverharding
- stadswater
- openbare verlichting