

App. A102
72227105


RESIDENTIE OAK

Lembergsesteenweg 61 bus 102
9820 Merelbeke

APPARTEMENT: 3 SLAAPKAMERS
BRUTO VLOEROPPERVLAKTE : 145.22m²
OPPERVLAKTE TERRAS : 23.58 m²

VERDIEPING +1 : 76.90 m²
VERDIEPING +2 : 68.33 m²


TERRAS +1 : 15.18 m²
TERRAS +2 : 8.39 m²

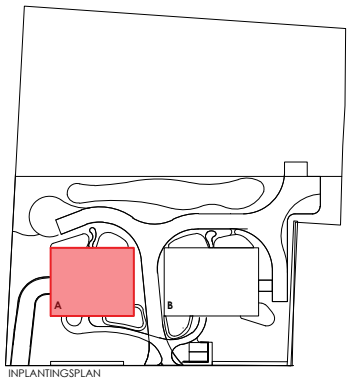

INPLANTINGSPLAN



ACHTERGEVEL GEBOUW A

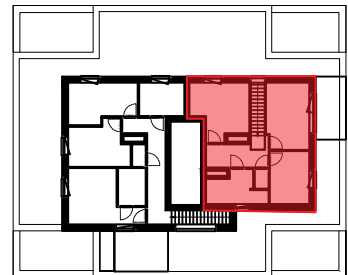


NIVEAU +2

DIT IS GEEN CONTRACTUEEL DOCUMENT. ALLE MEUBELS, TOESTELLEN EN VLOERBEKLEDING ZIJN ILLUSTRATIEF. DE MAATVOERING OP DE PLANNEN GEEFT BIJ BENADERING DE WETTELIJKE AFMETINGEN AAN. AFWIJKINGEN OP DE MAATVOERING IN DE UITVOERING IS MOGELIJK.



BONTINCK®
ARCHITECTURE AND ENGINEERING

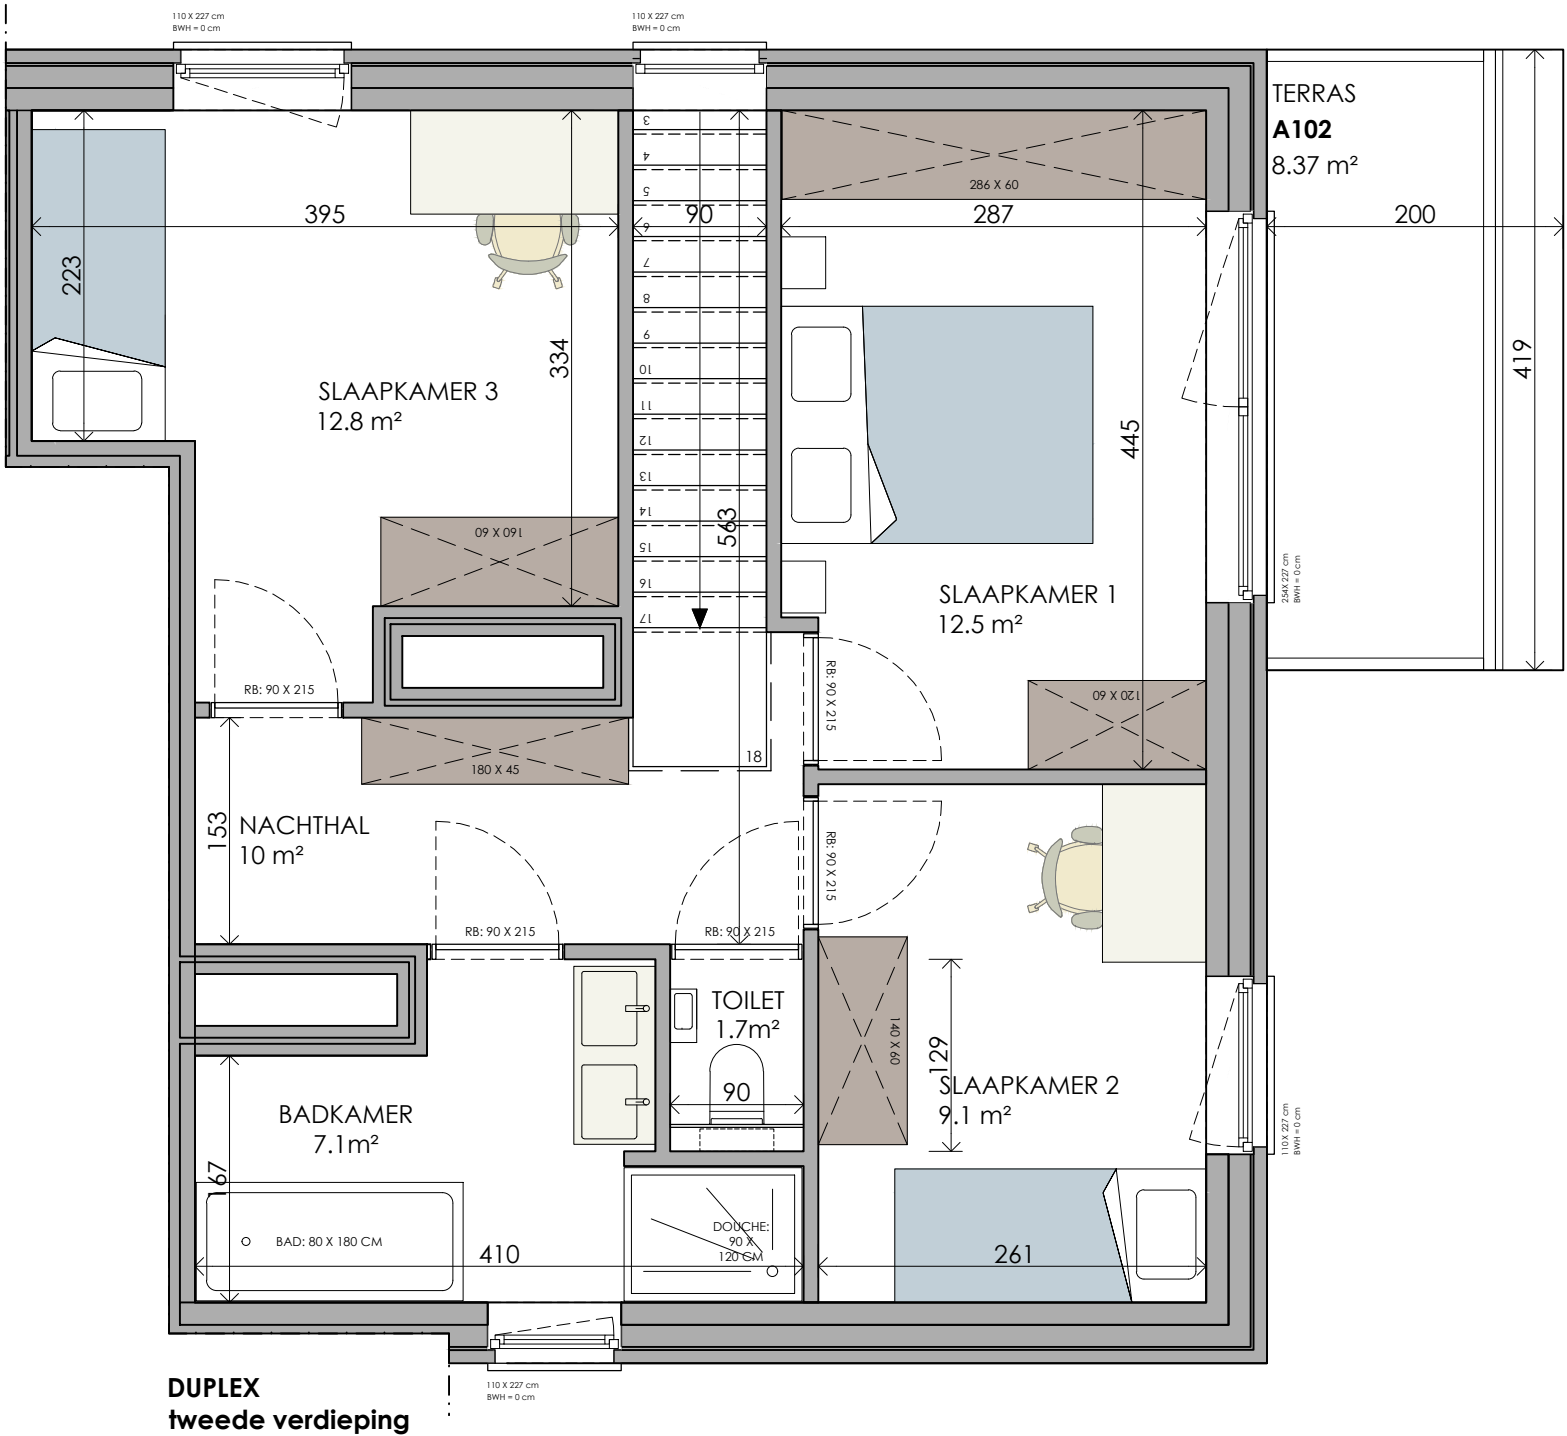

DUPLEX
tweede verdieping

