

BESTAANDE GARAGE VAN HUISNUMMER 67.  
HET NIEUW TE BOUWEN TUSSENVOLUME WORDT GEPLAATST TEGEN DE  
WACHTGEVEL VAN DEZE GARAGE. DE VOOR- EN ACHTERGEVEL VALLEN SAMEN.

PLAT DAK

wachtleiding  
om later bewegingsmelder  
te kunnen plaatsen of alarm

#### VENTILATIE - LEGENDE

- AFVOER (Debiet in m<sup>3</sup>/h bij 2 PA)
- TOEVOER (Debiet in m<sup>3</sup>/h bij 2 PA)
- 50 doorstroomopening (min debiet in m<sup>3</sup>/h)
- extra aan te bevelen doorstroomopening (voor betere werking ventilatiesysteem)

#### Legende

- cellenbeton
- isolatie
- baksteen lichtgrijs

Maten worden vermeld in cm  
Referentiepeil 03.30



VERDIEPING 1/50


BOUWEN VAN EEN EENGEZINSWONING  
(vrijstaande bebouwing - nieuwbouw)

Afd 1 sect B nr 34/G


Kempelaan 63 Lot 1  
3140 Keerbergen

A horizontal number line with five vertical tick marks. Above the second tick mark is the label "50 cm". Above the third tick mark is the label "1m". Above the fourth tick mark is the label "1m50 cm". Above the fifth tick mark is the label "2m".


ZOLDER 1/50

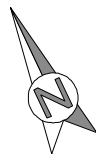

## Legende

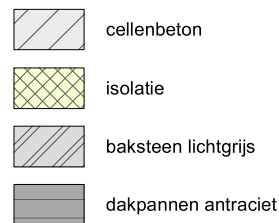

Maten worden vermeld in cm  
Referentiepeil 06.30

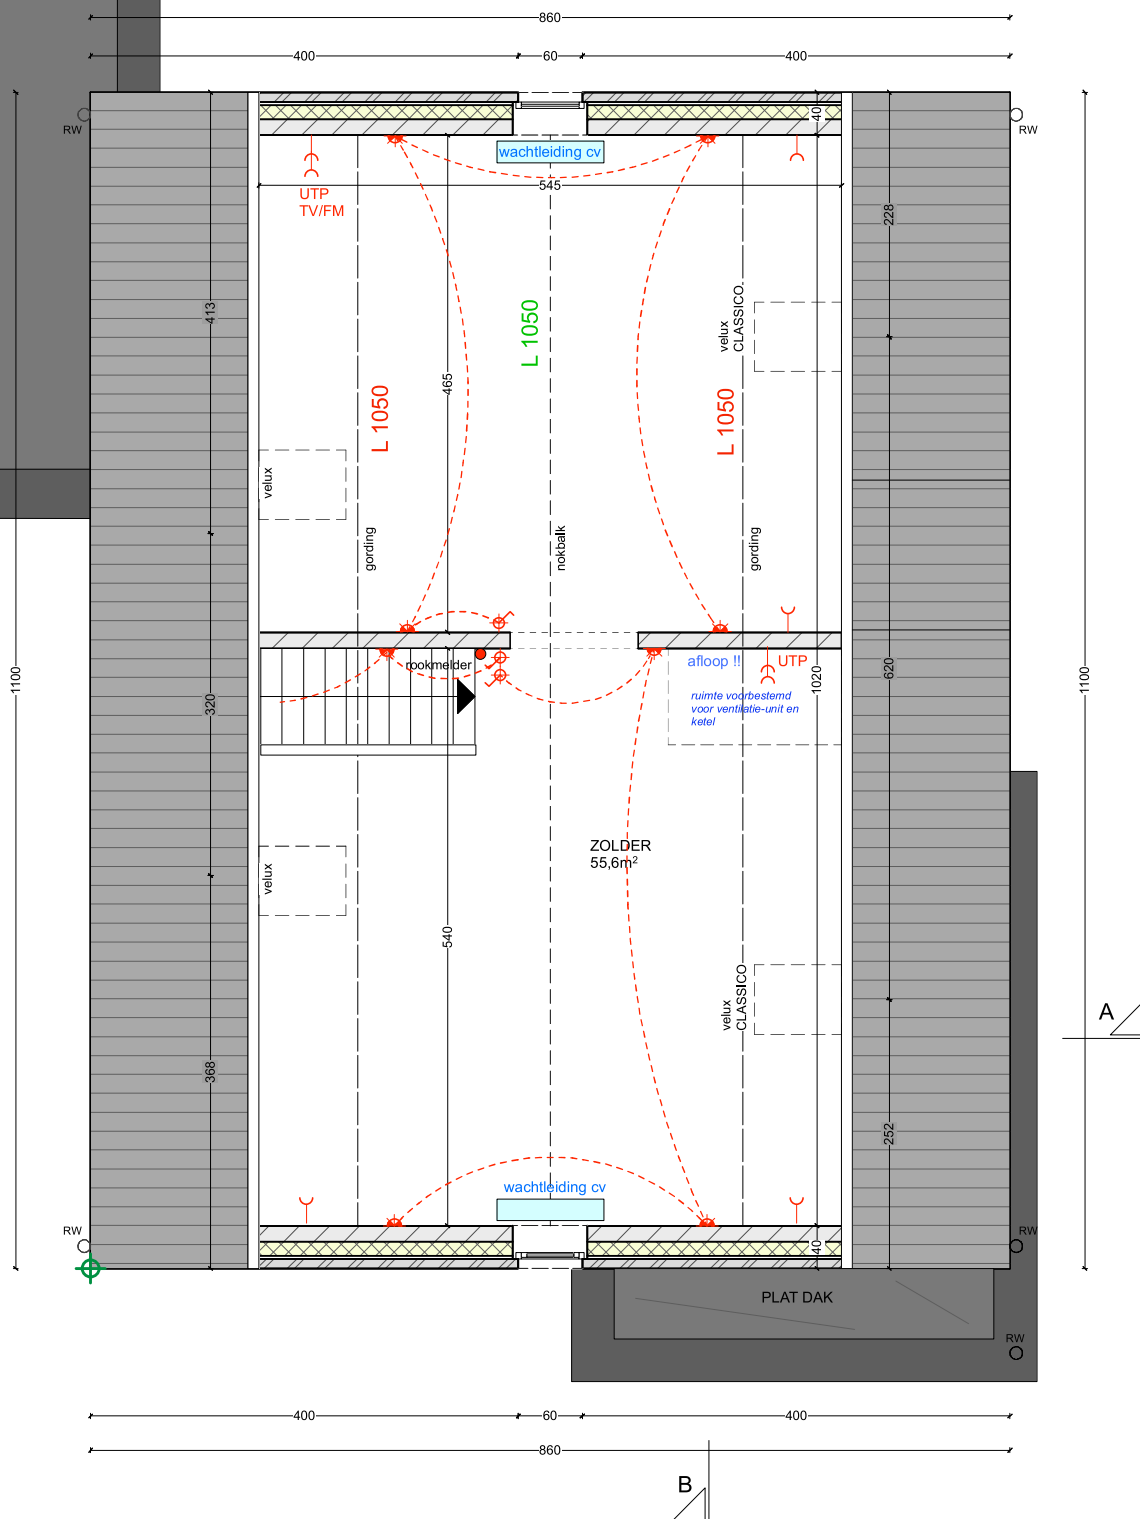

B