


# Legende

betonblok

Maten worden vermeld in cm  
Referentiepeil 00.30

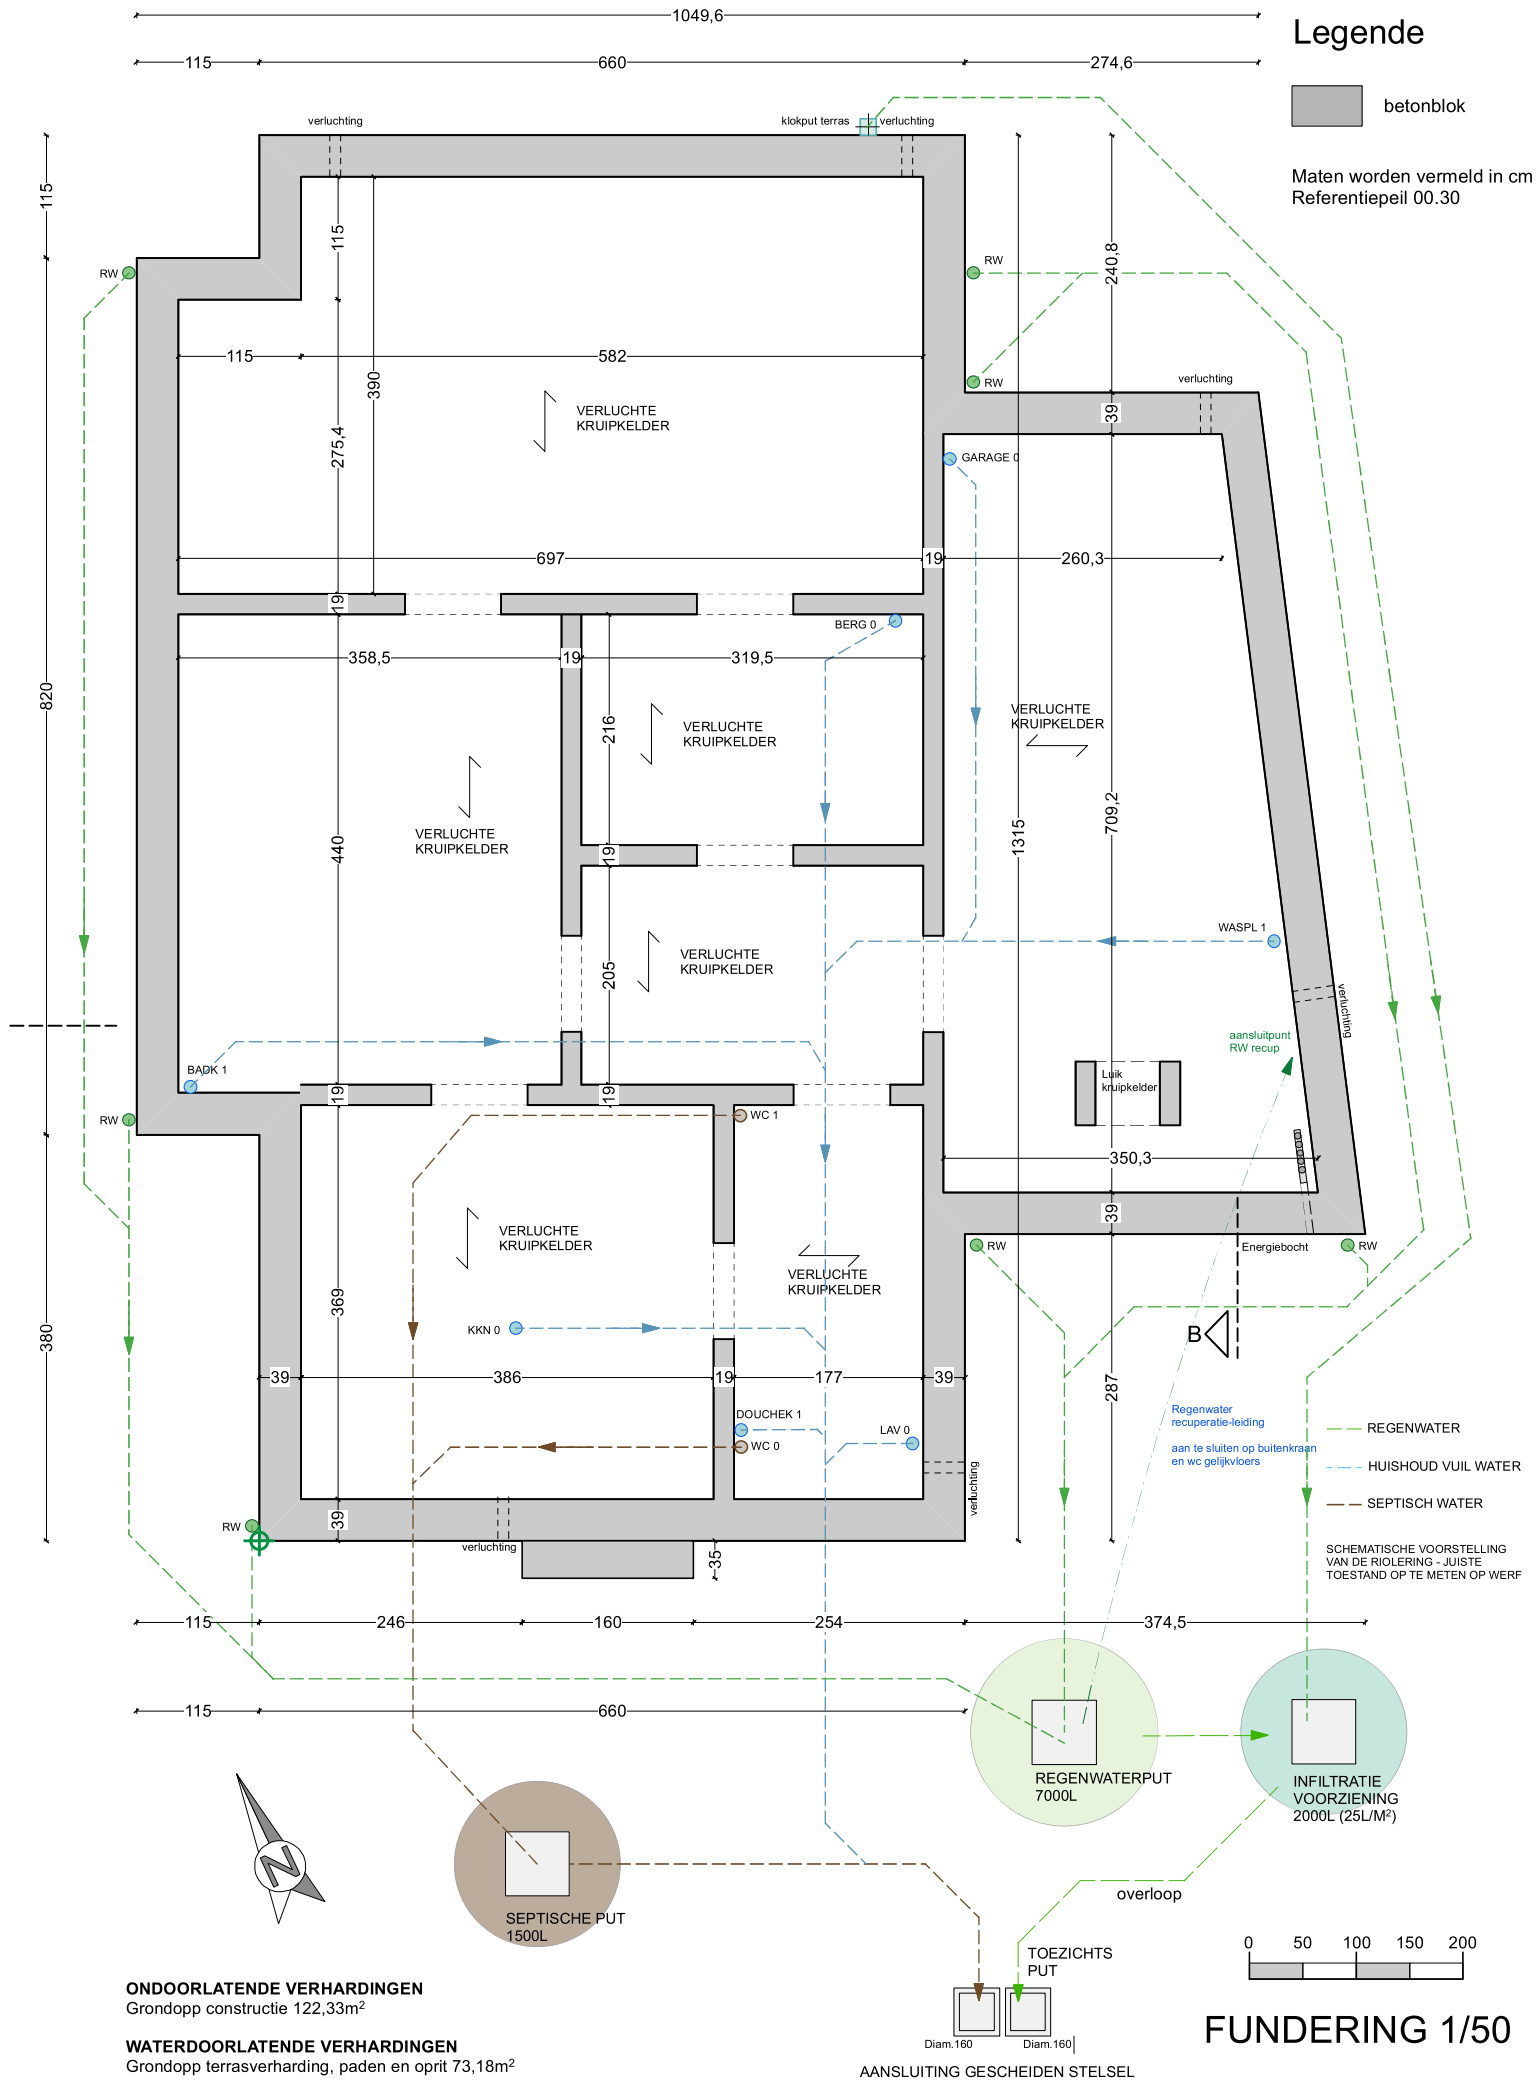

ONDOORLATENDE VERHARDINGEN  
Grondopp constructie 122,33m²


WATERDOORLATENDE VERHARDINGEN  
Grondopp terrasverharding, paden en oprit 73,18m²


FUNDERING 1/50

BOUWEN VAN EEN EENGEZINSWONING  
(vrijstaande bebouwing - nieuwbouw)

Afd 1 sect B nr 34/G

Kempenlaan 63 Lot 2  
3140 Keerbergen

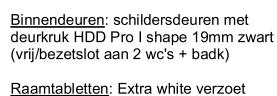

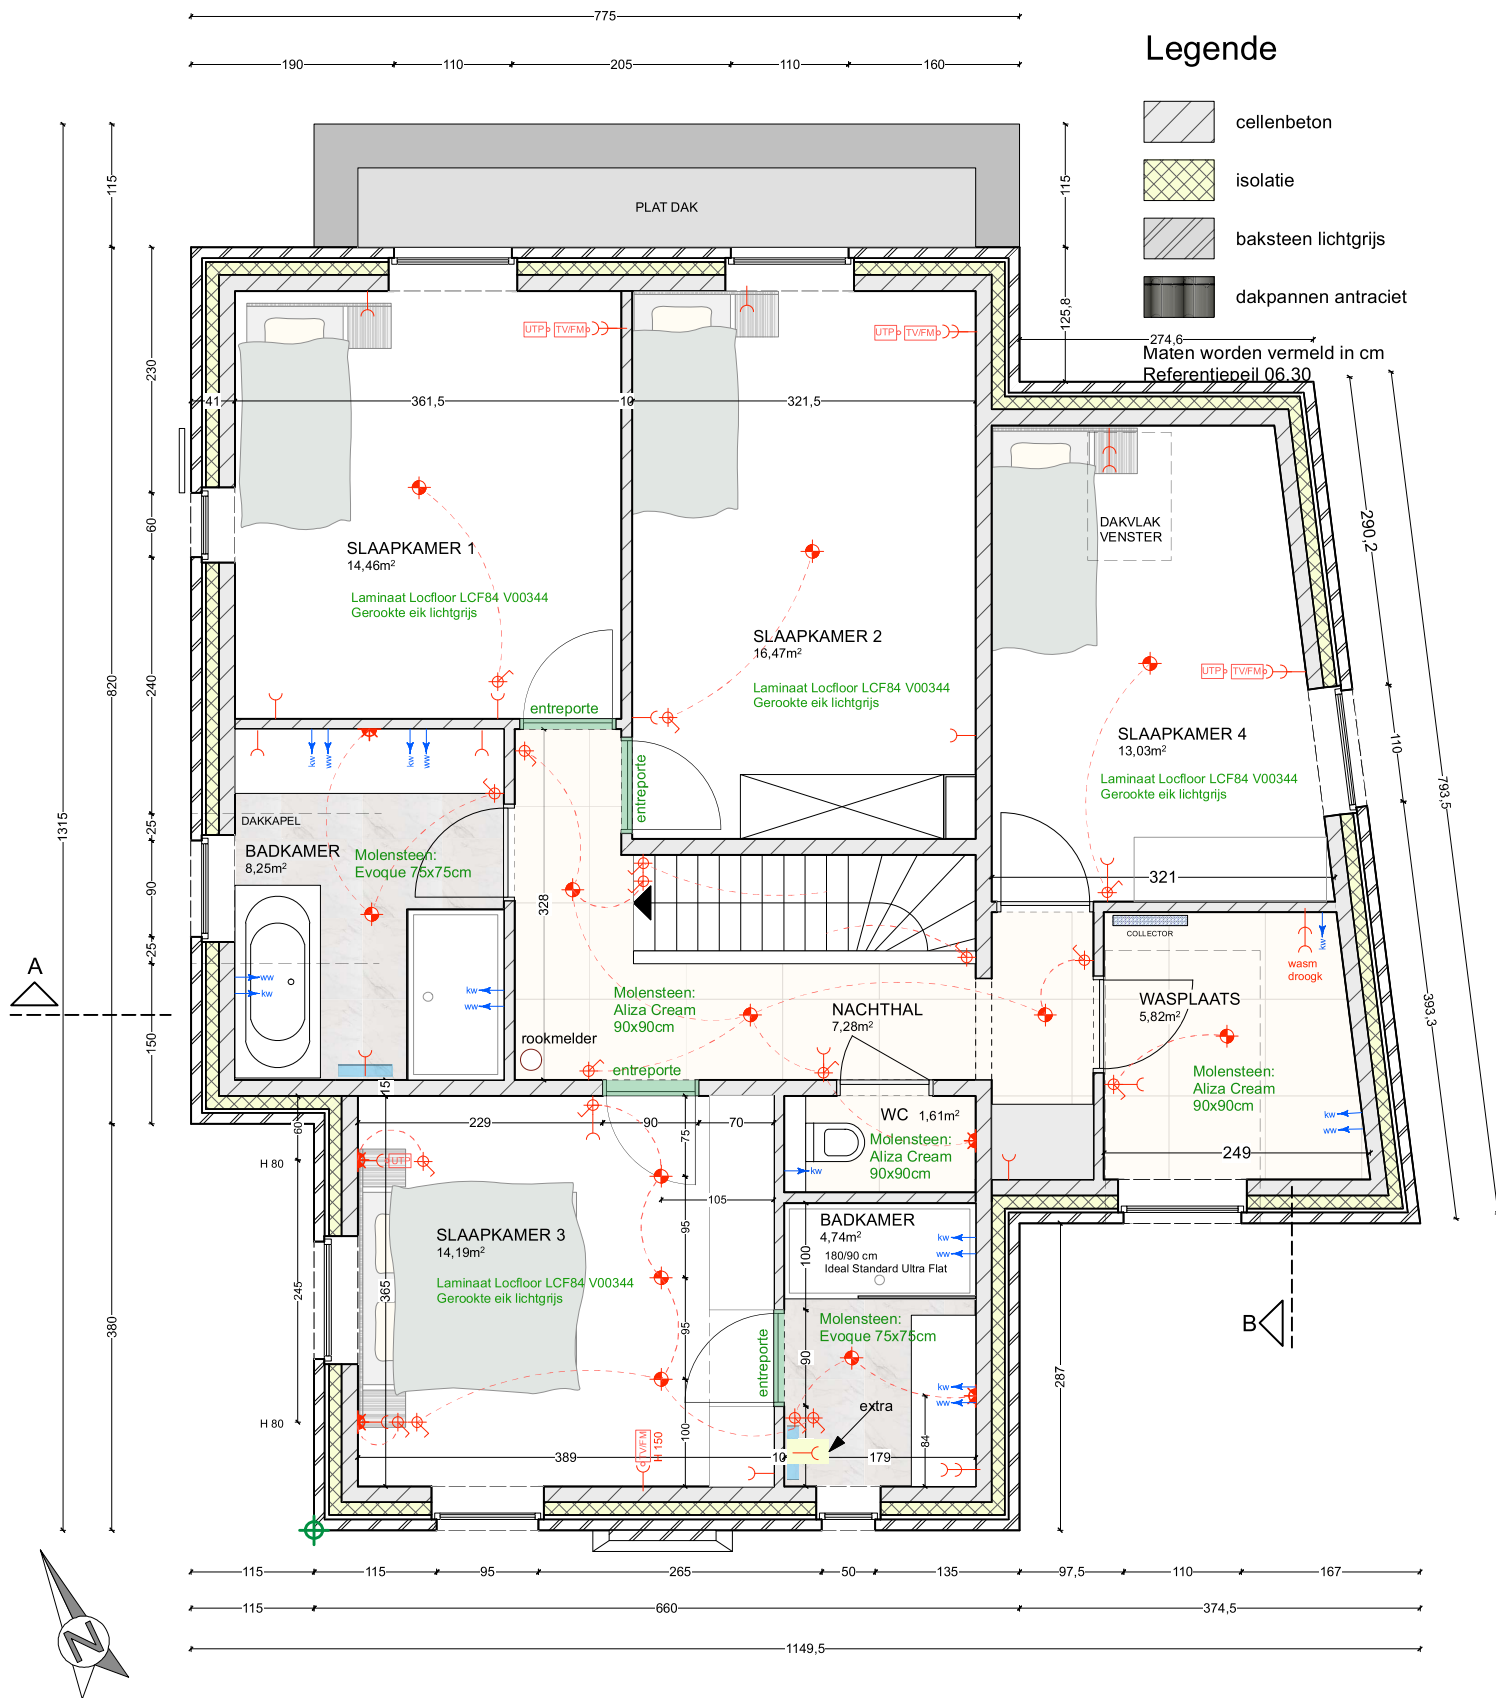


VERDIEPING 1/50

**BOUWEN VAN EEN EENGEZINSWONING**  
(vrijstaande bebouwing - nieuwbouw)

Afd 1 sect B nr 34/G

Kempelaan 63 Lot 2  
3140 Keerbergen

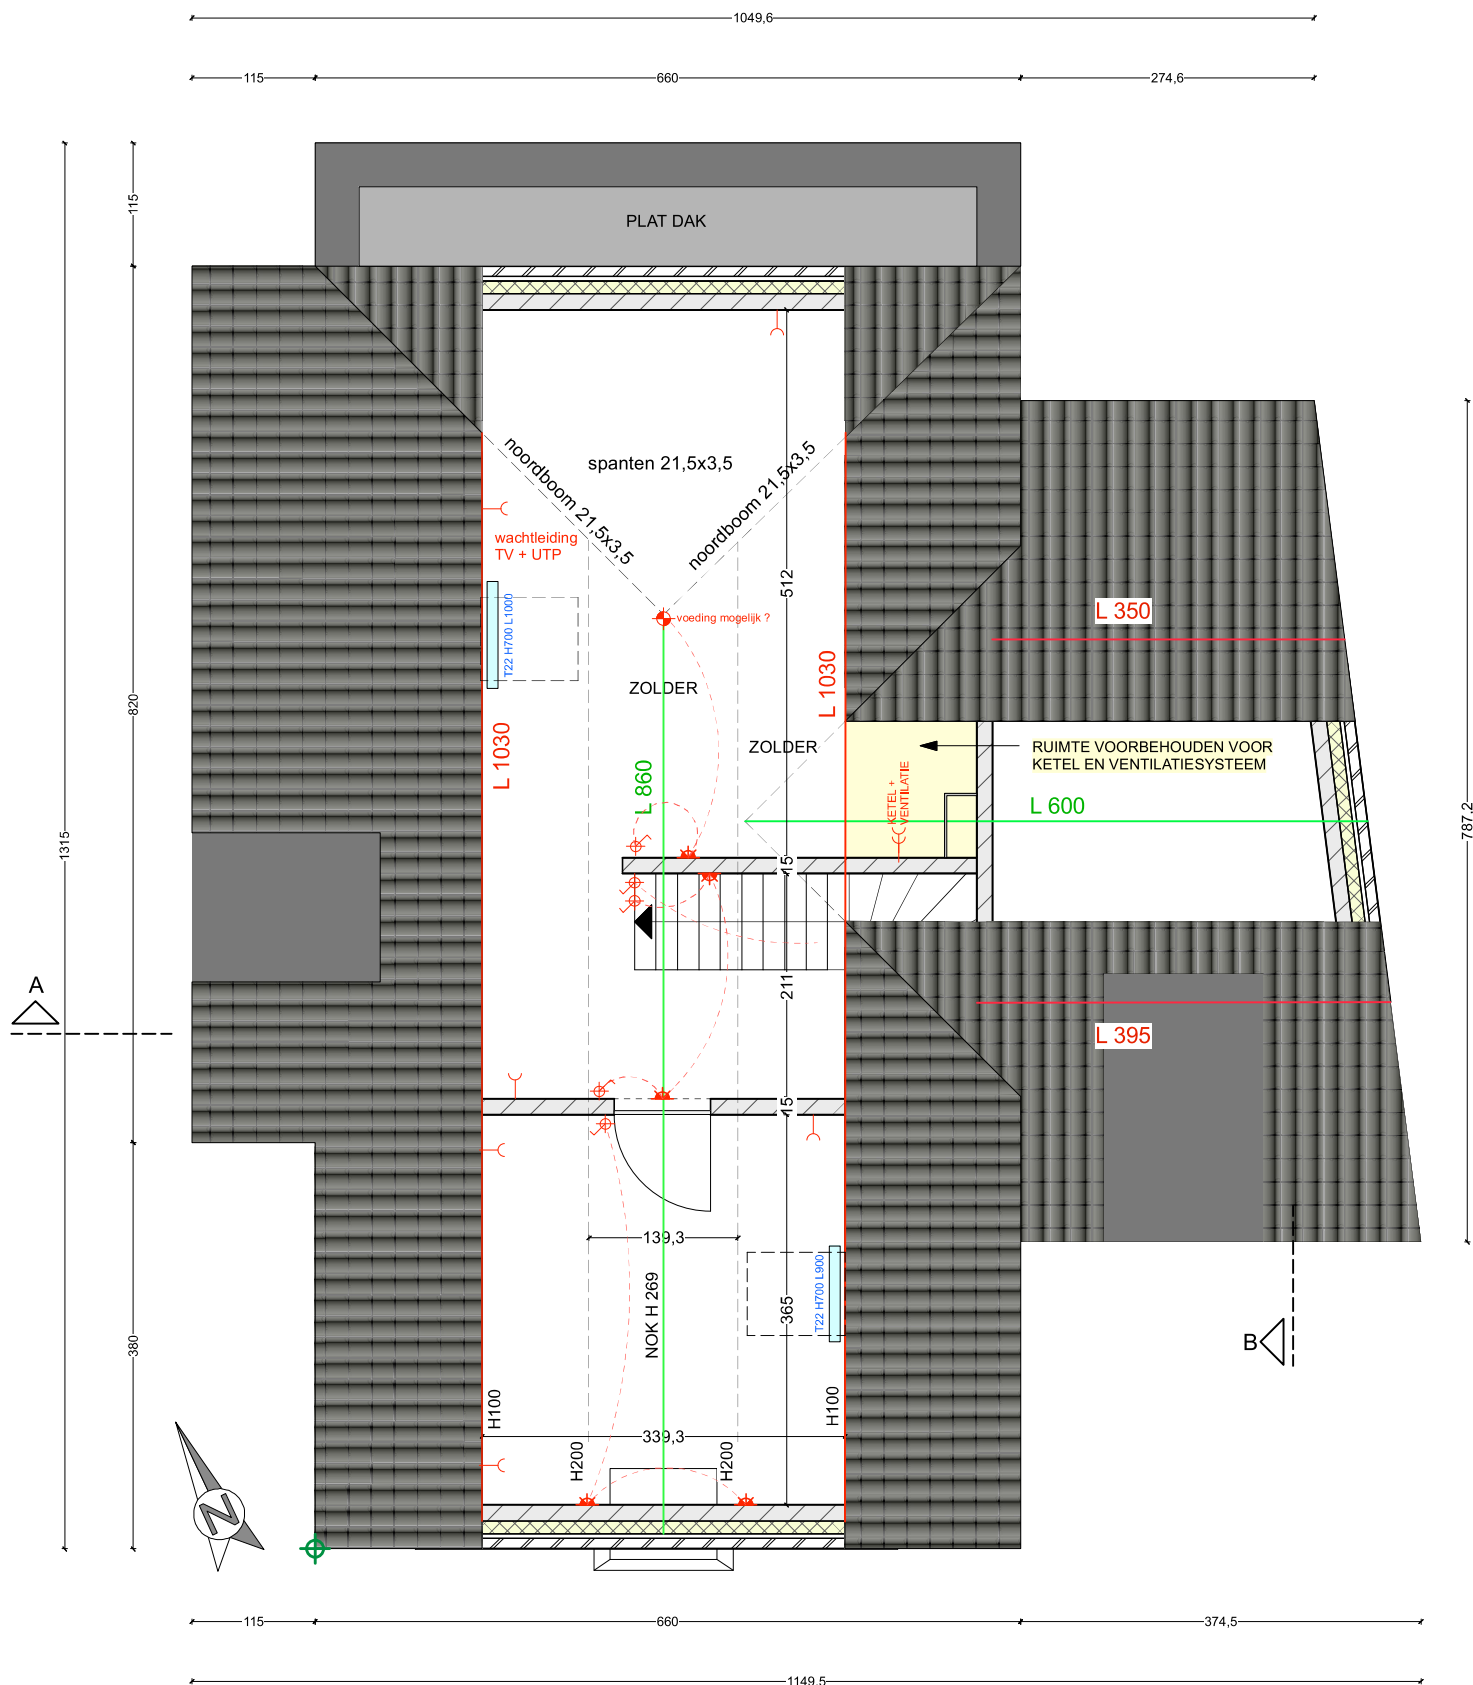

ZOLDER 1/50

**BOUWEN VAN EEN EENGEZINSWONING**  
(vrijstaande bebouwing - nieuwbouw)

Afd 1 sect B nr 34/G

Kempelaan 63 Lot 2  
3140 Keerbergen

