

# ONTWERP

## ONTWORPEN TOESTAND GEMEENTE NIJLEN (Kessel)

Fortstraat 19

3de afd. SECT A nr. 266 P

LANDTEC bvba

Schooldijk 22B, 2560 Bevel

tel: 0486/41 36 51

Email: wim.peers@telenet.be

dd. 24/7/2023

Wim Peers

Landmeter-expert, bevestigd door de Rechtbank van Eerste Aanleg van Antwerpen  
Inschrijvingsnummer tabelau: LAN 631379

*Peers*


Oppervlaktes:

① 3de Afd. Sect. A 266 P/deel: 536,70 m<sup>2</sup>

② 3de Afd. Sect. A 266 P/deel: 12,30 m<sup>2</sup>  
Gratis grondafstand aan de gemeente

### LEGENDE

- Haag
- Gevel gebouw
- Muren
- Rand verharding
- Rand van de rijbaan
- Rand gracht
- afsluiting
- Paal verlichting
- Verkeersbord
- RIOOLDEKSEL
- nieuwe bouwzone
- Hoogtepunt
- Boom
- Dorpelpeil huis

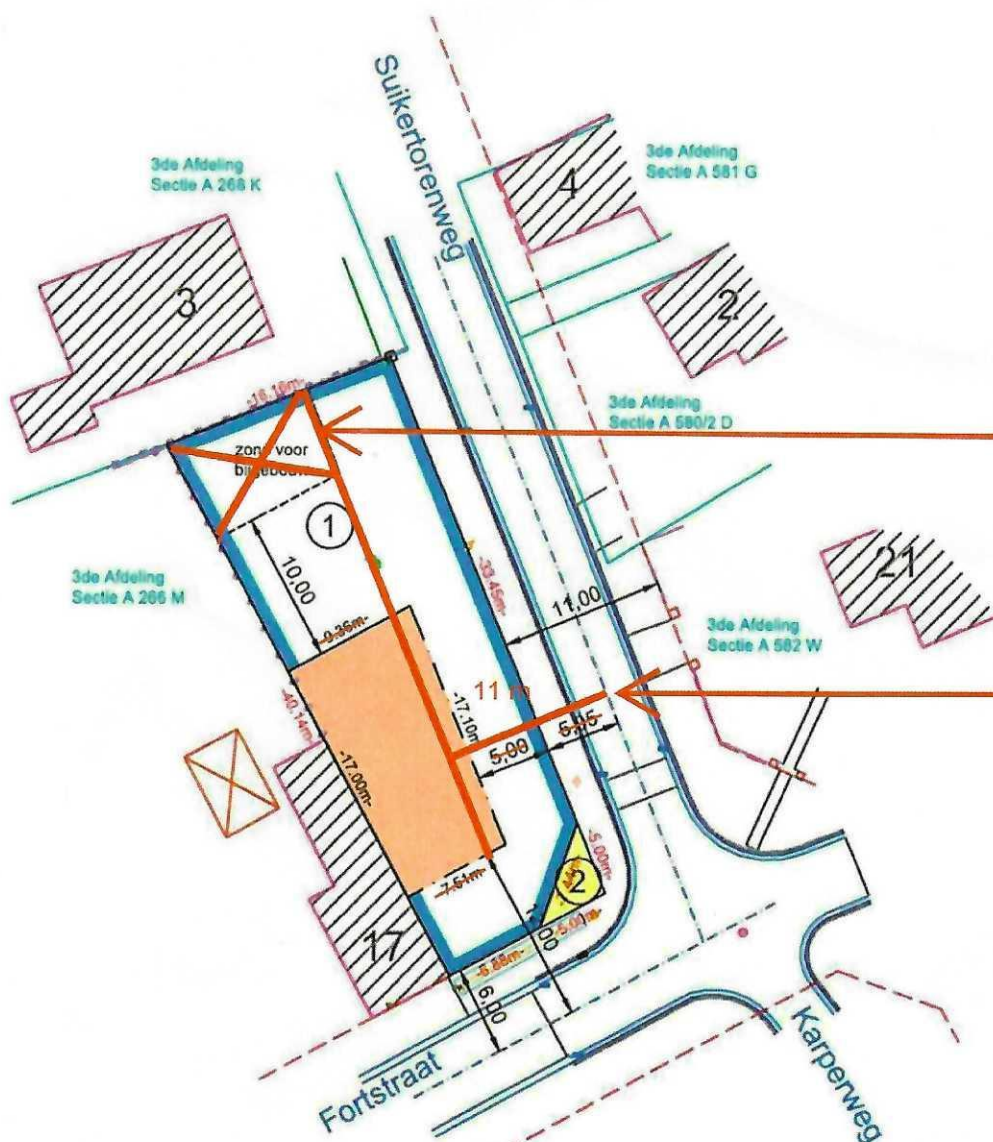

Alle hoogtepeilen blijven behouden

Schaal 1/500