COMMUNE d'ANDERLECHT.
IMMEUBLE a 2 ETAGES

A ÉRIGER pour le compte de Monsieur QUAGGART.

Rue COMMANDANT CHARCOT. 18.

PLANS JOINTS A MA DEMANDE D'AUTORISATION de BÂTIR en date du :

LE PROPRIÉTAIRE. L'ENTREPRENEUR. L'ARCHITECTE.

DOSSIER

COMMUNE D'ANDERLECHT TRAVAUX PUBLICS 5 DEC 1956 N° 57960

J.P. Van den Houte. ARCHITECTE n° MAT 1737. Bd Edm. MACHTENS n° 47 Tel. 26 11 20. MOLENBEEK St JEAN.

ECHELLE 2 cm. P.M.

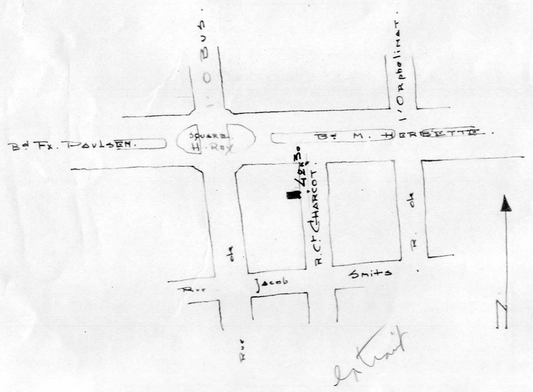

PLAN de SITUATION. Ech: 1/5000.

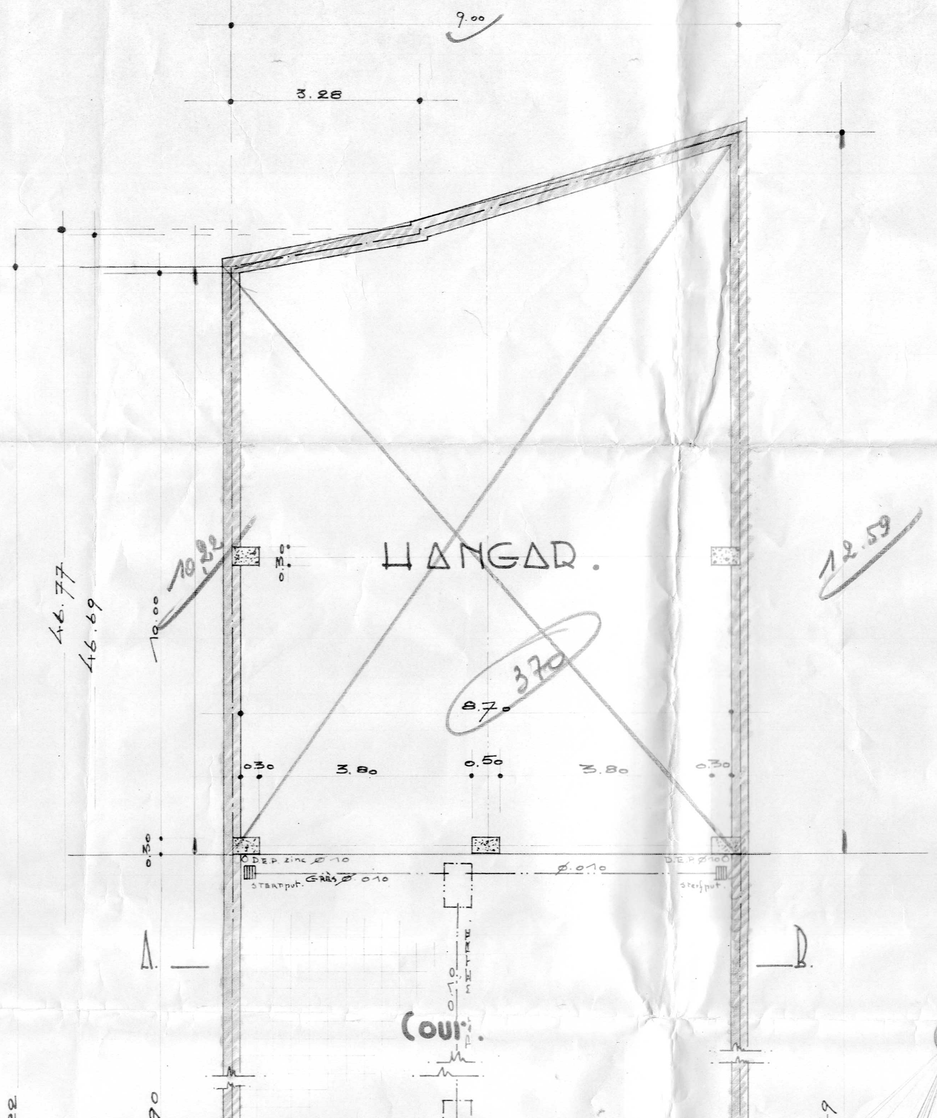

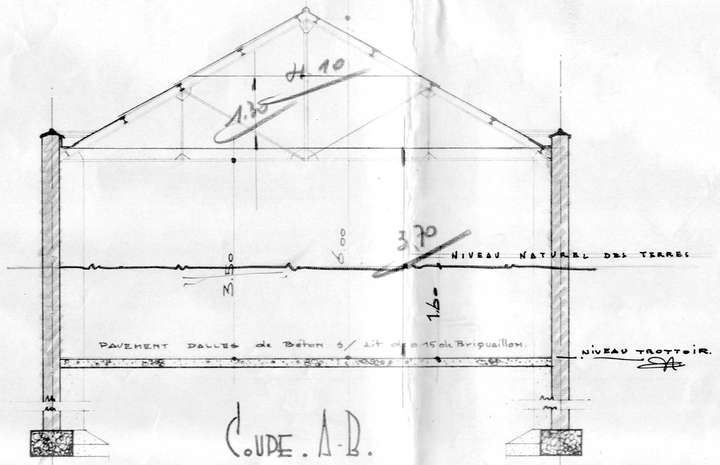

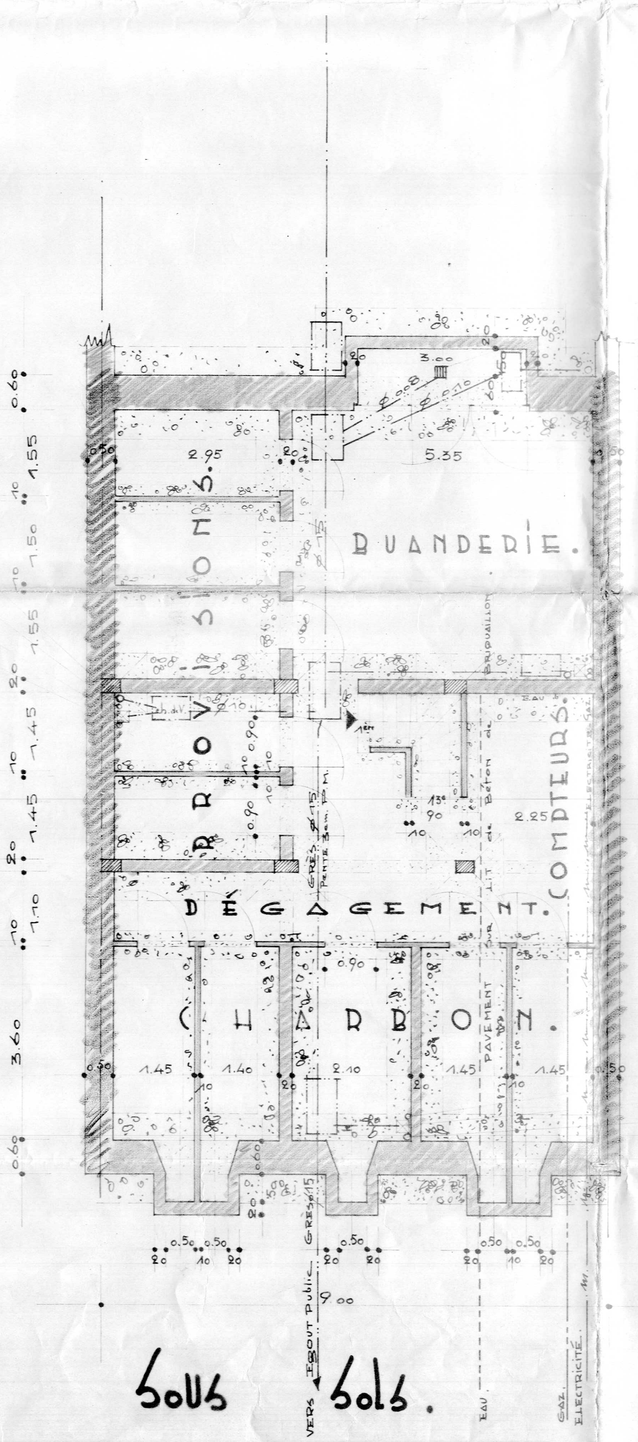

Sous sols.

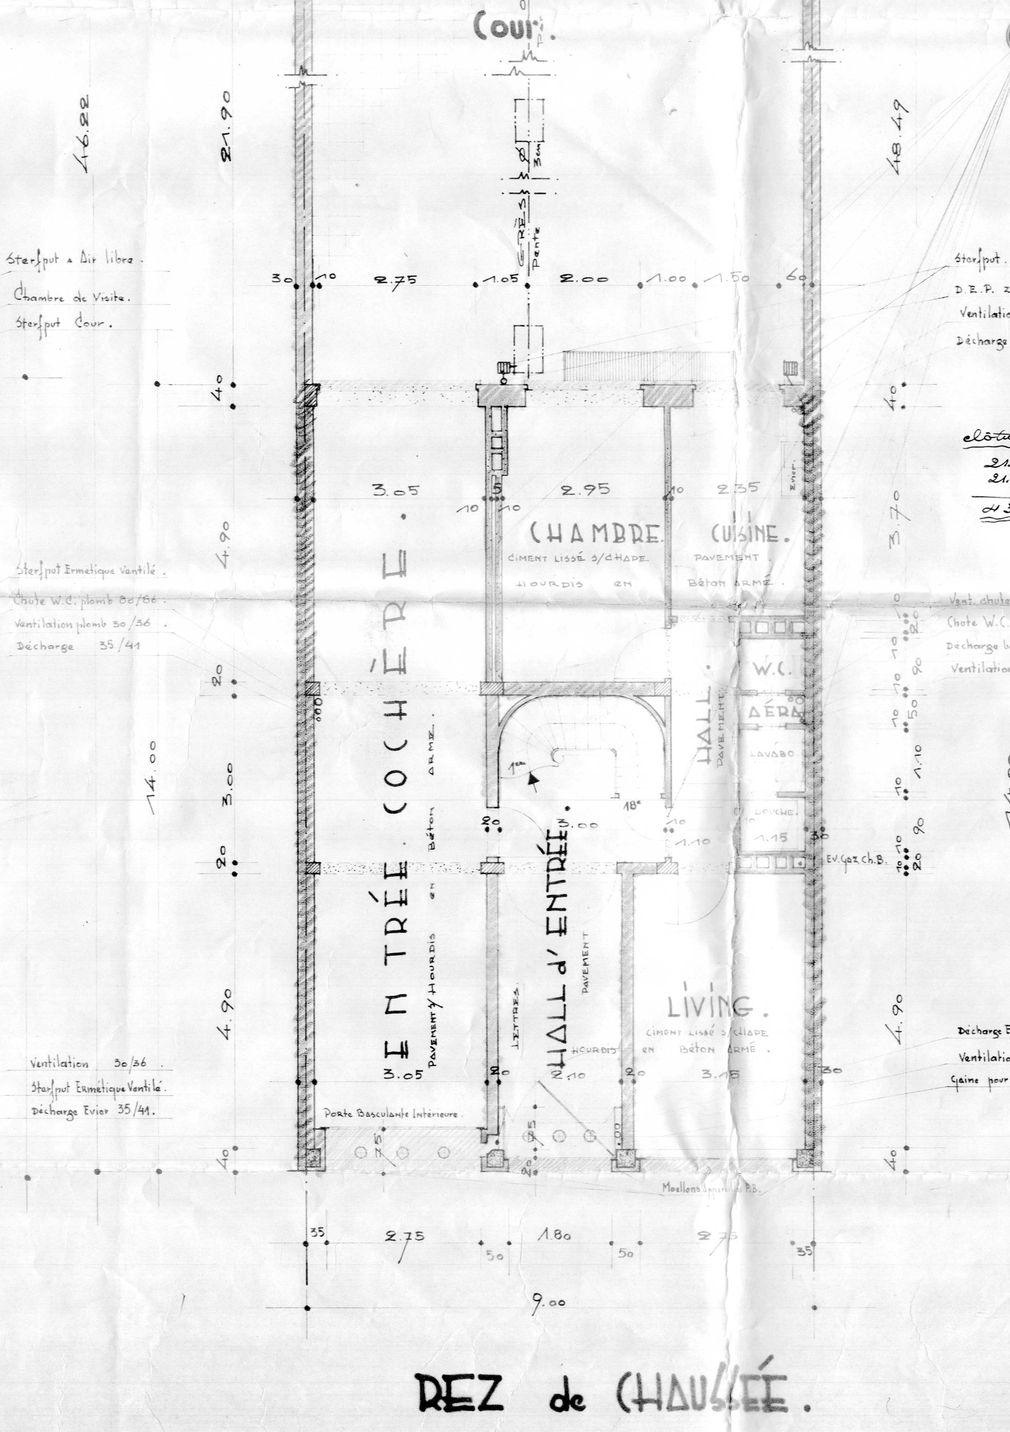

Rez de Chaussée.

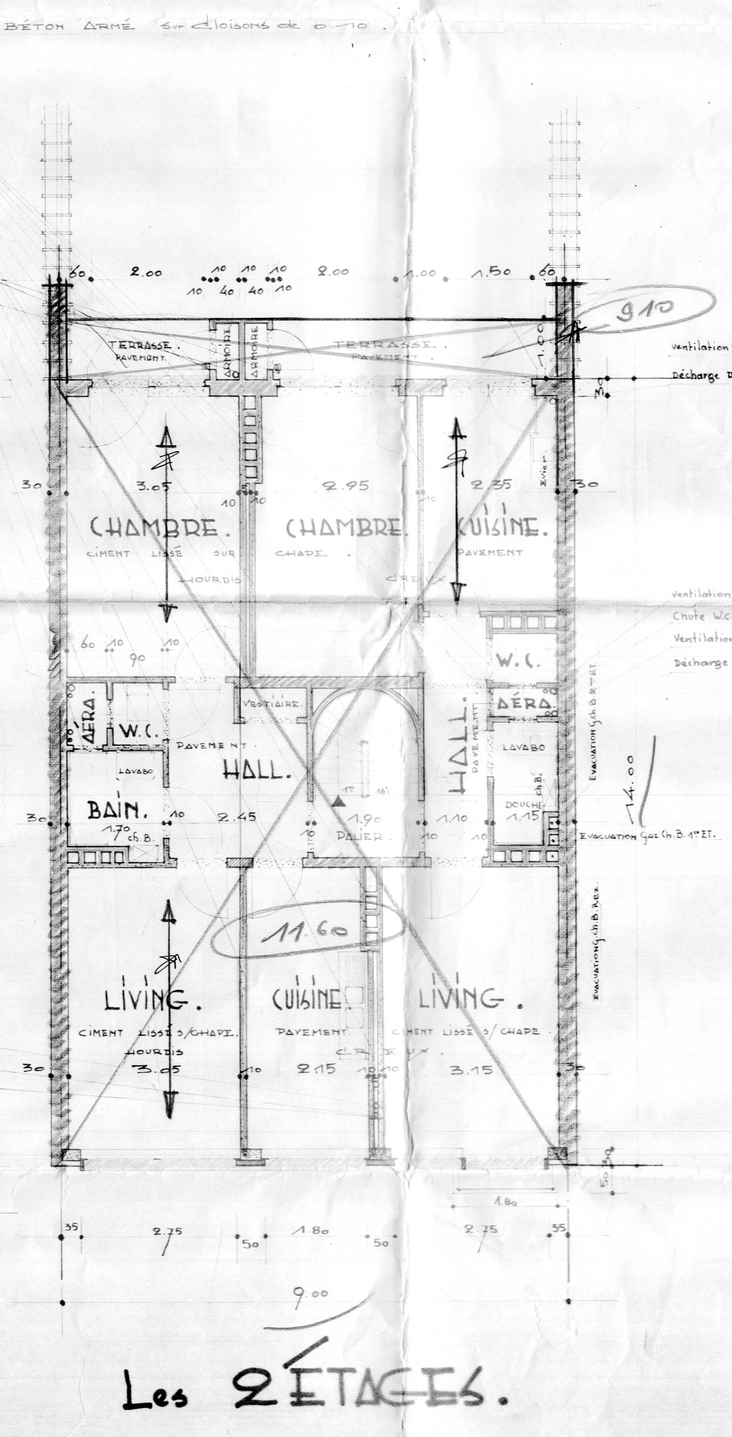

Les 2 Etages.