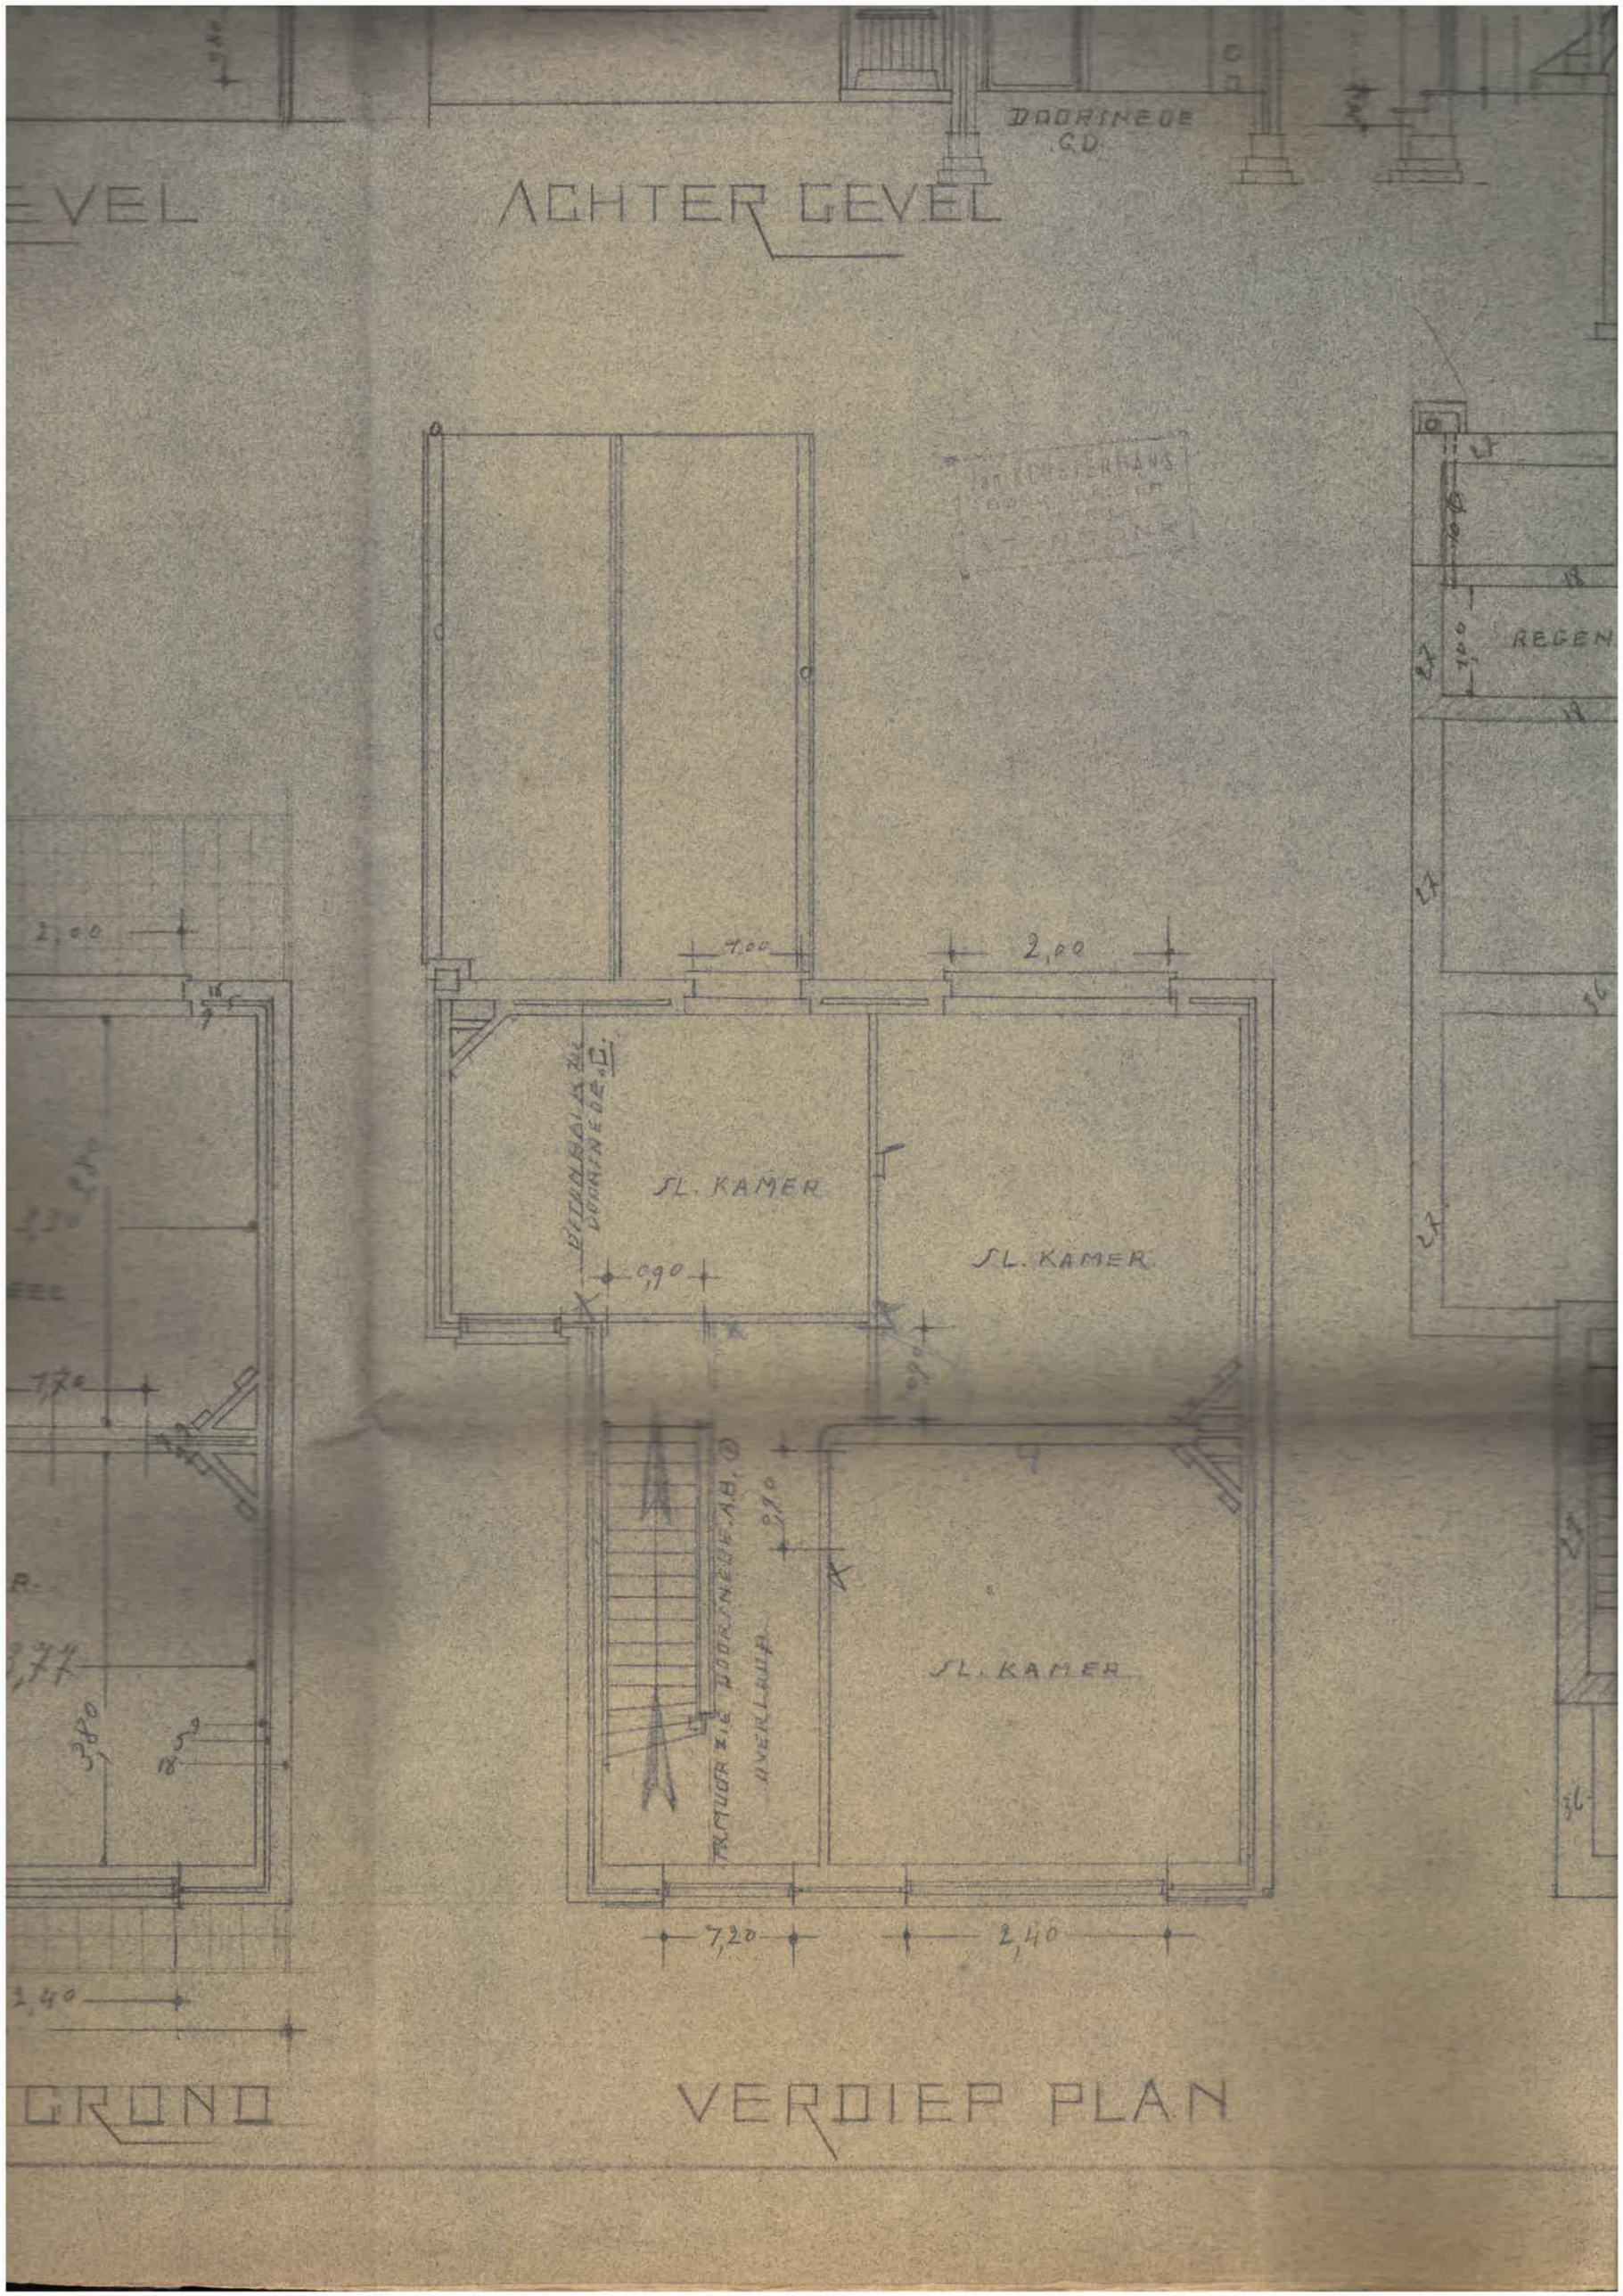

EVEL
ACHTER GEVEL
DOORSNEDE C.D.
REGEN
SL. KAMER
SL. KAMER
SL. KAMER
2,00
7,00
2,00
0,90
0,90
0,90
7,20
2,40
2,00
1,70
3,77
3,80
2,40
GROND
VERDIEP PLAN