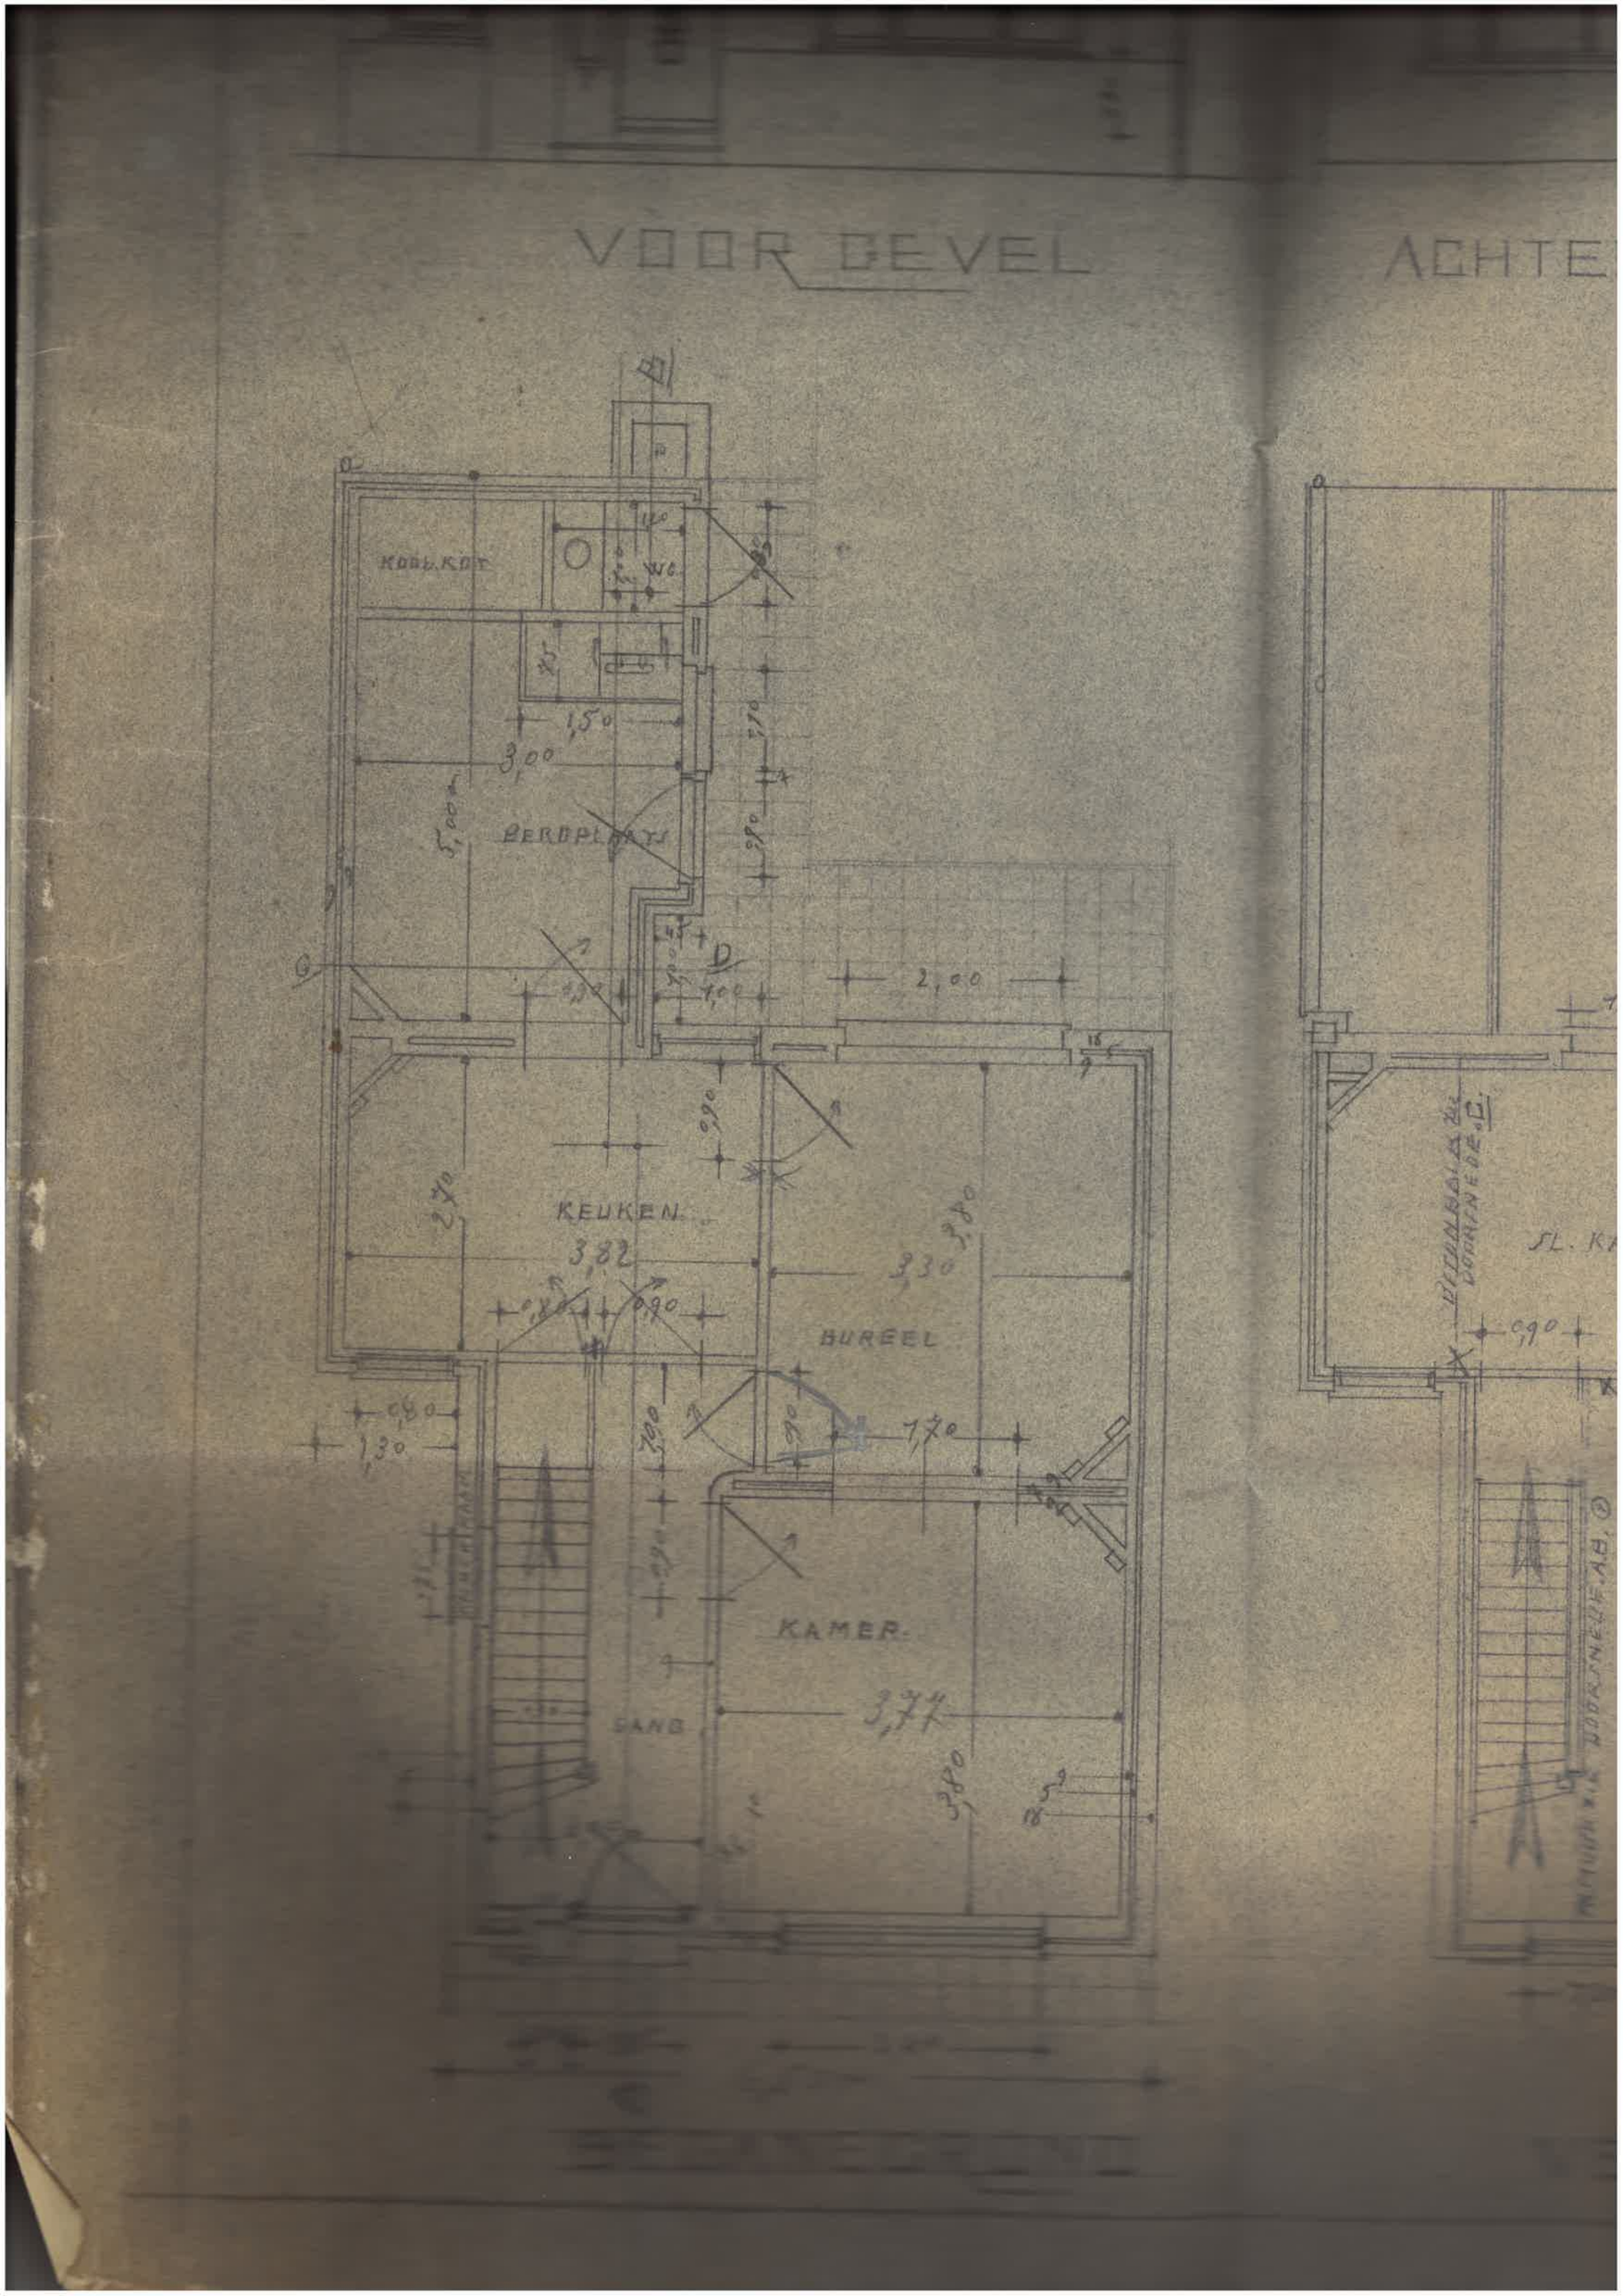
VOOR GEVEL
ACHTE
KOOL.KOT
BERGPLAATS
KEUKEN
BUREEL
KAMER
SAND
1,50
3,00
5,00
2,00
3,82
3,30
1,70
3,77
3,80
0,90
0,80
1,30
SL. KA