7x wit lak
1x glazen type 4 helder

meubel Essen + wit tablet

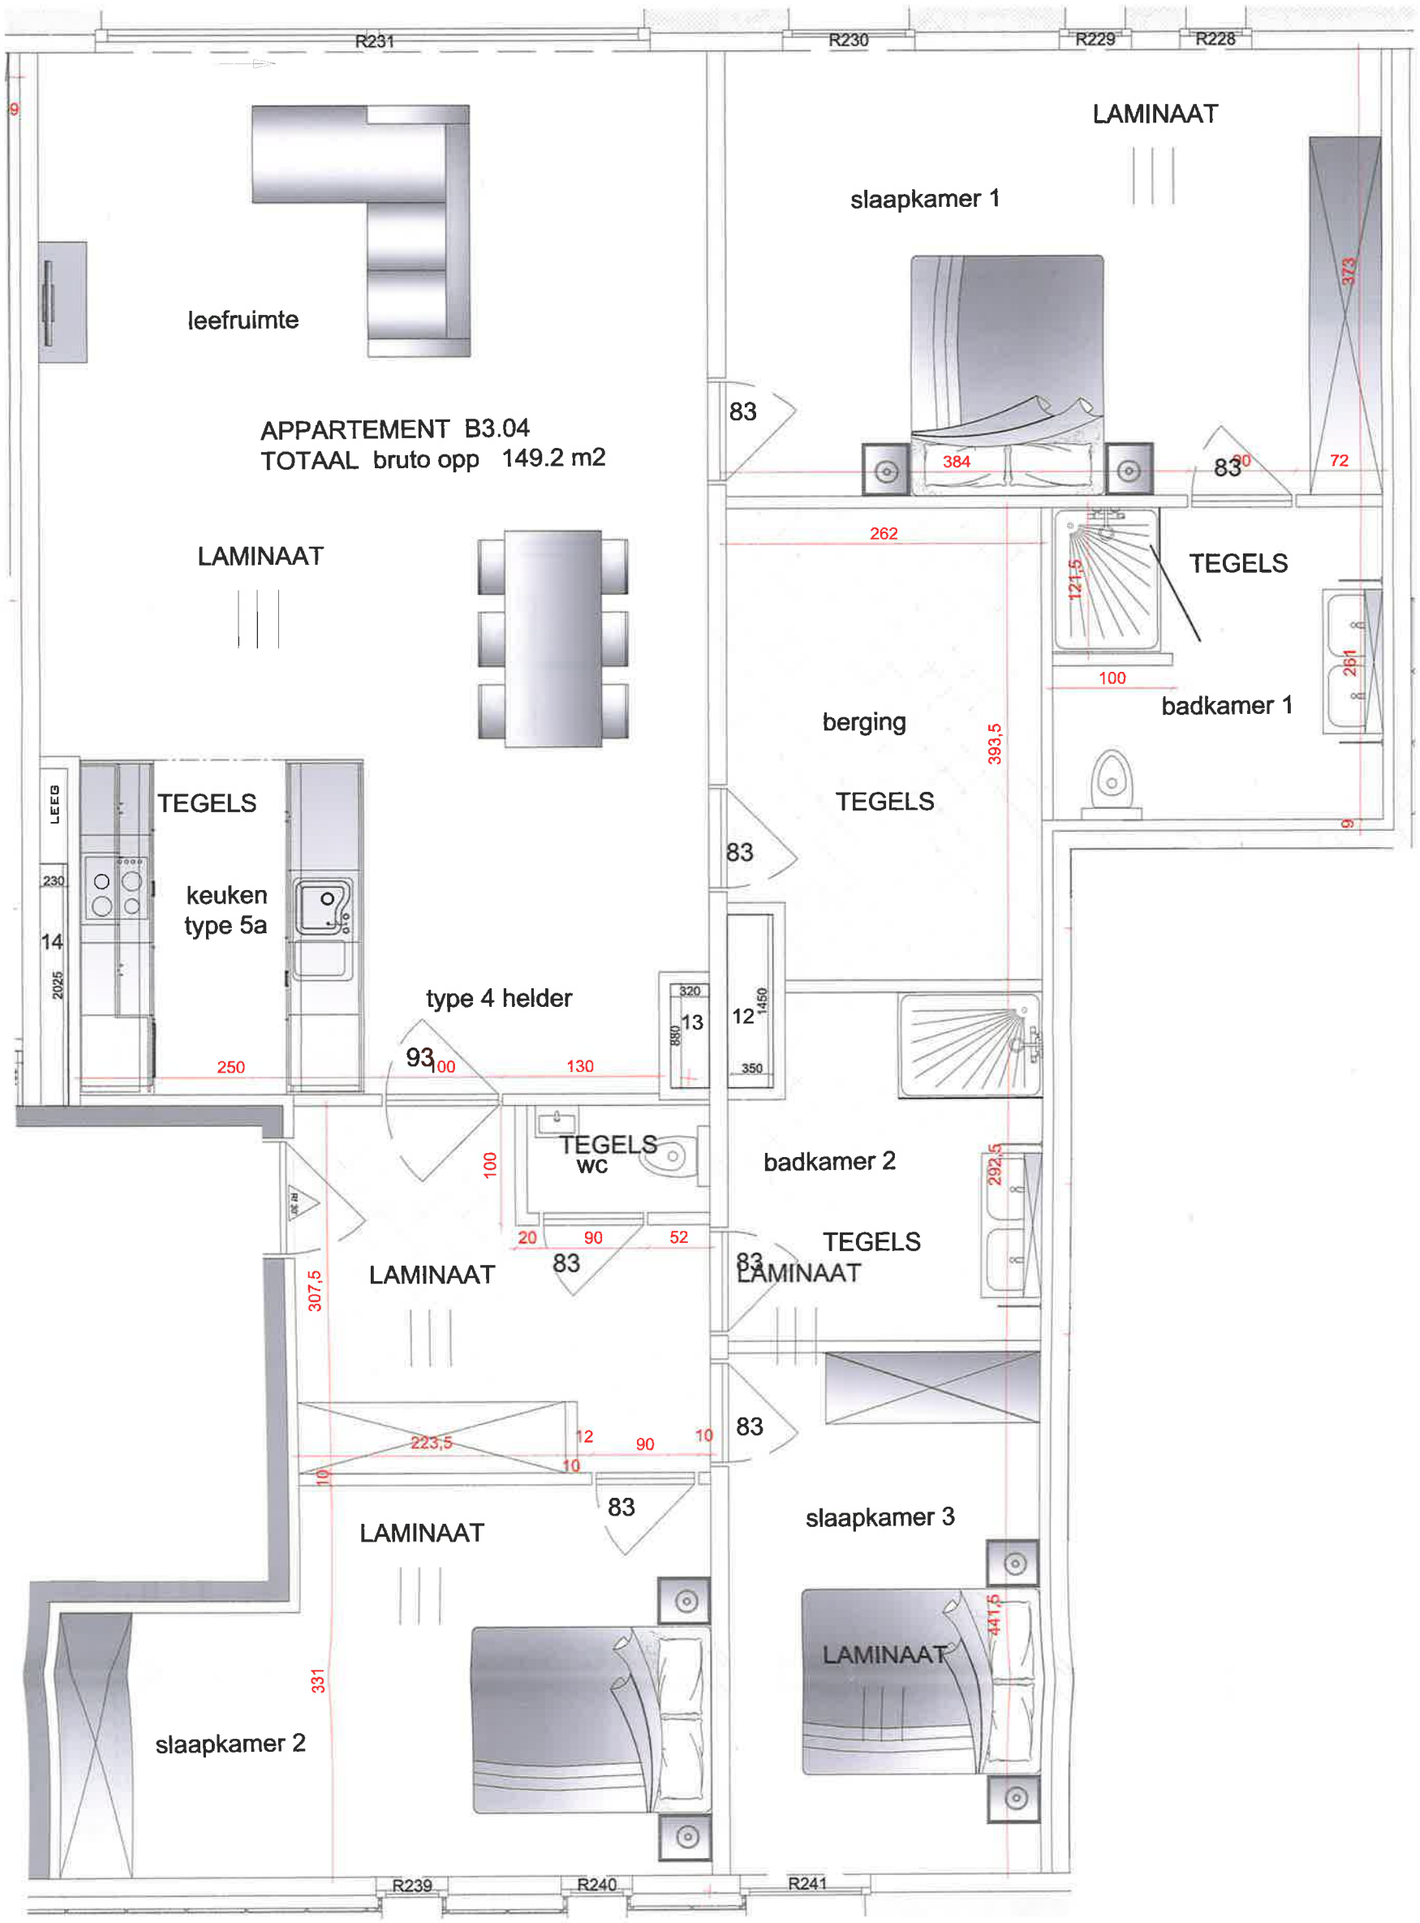

PROJECT : VAARTLINK
OMSCHRIJVING : UITVOERING

KLANT :
APPARTEMENT : B3.04
GETEKEND : WD
DATUM : 24-03-2020
SCHAAL : 1:50

Investpro N.V.