


LEGENDE



Perceel/kavelgrens	
Zone voor oprichting hoofdgebouw eengezinswoning	
Zone voor mogelijke uitbreiding hoofdgebouw eengezinswoning	
Zone voor garage of carport	
Zone voor carport	
Bouwzone (volledige voorgevel bebouwd)	
Bouwzone	
Projectgebied	
Rooilijn	
Grondwal	

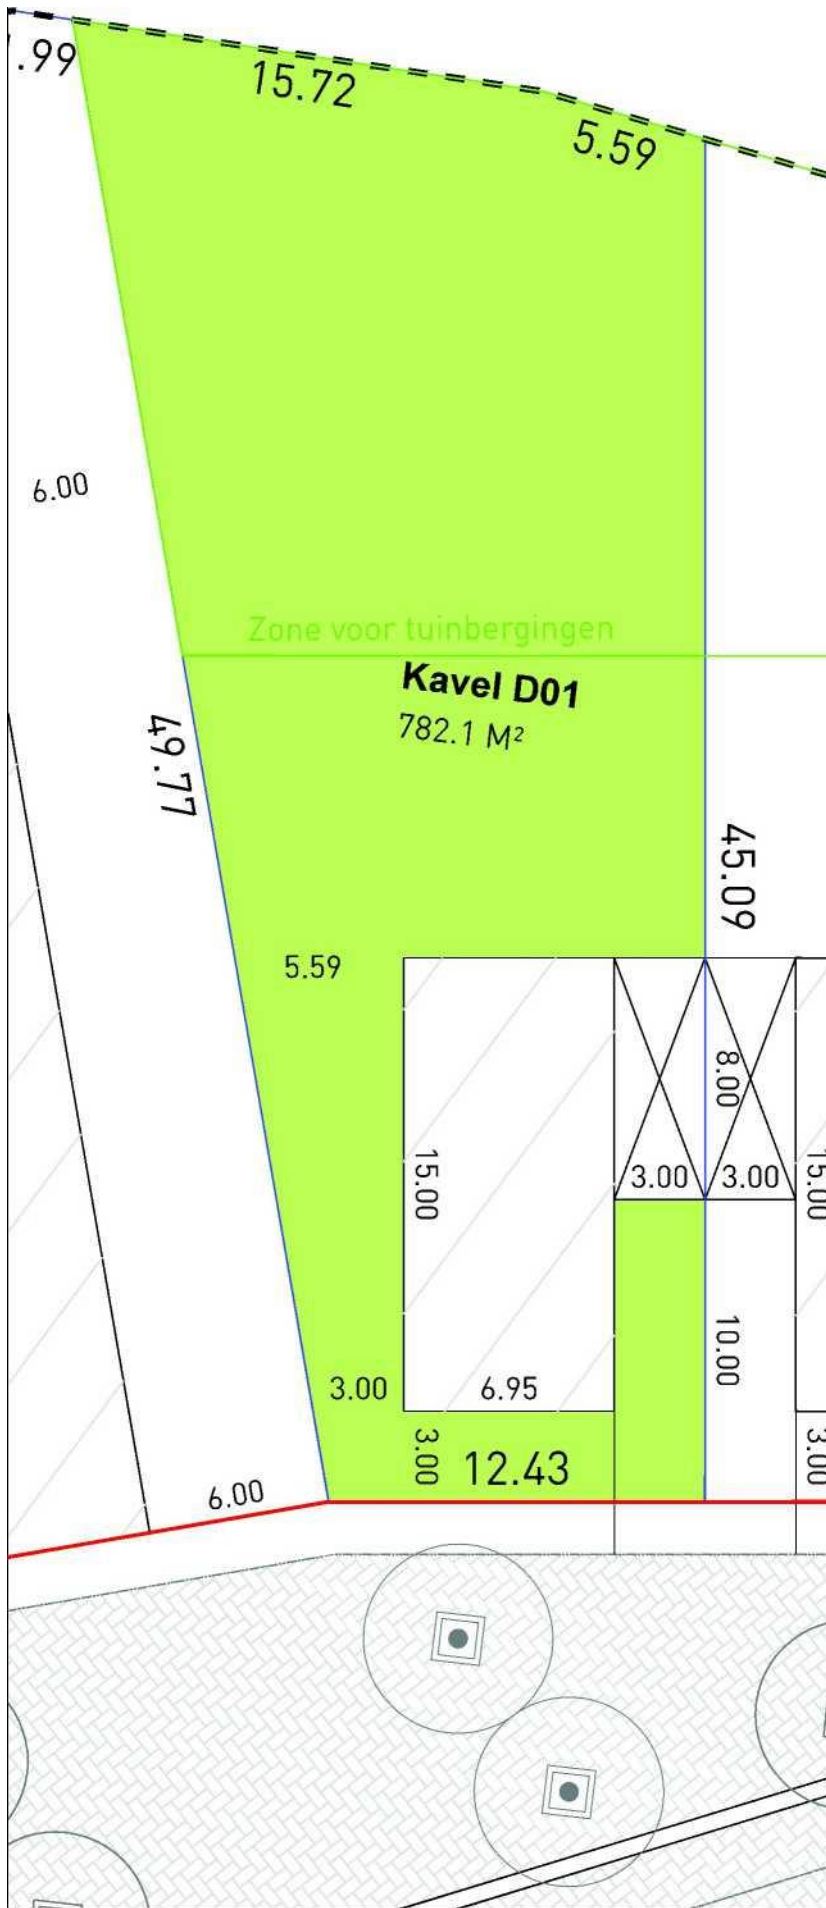